


RIEŠENÁ ČASŤ

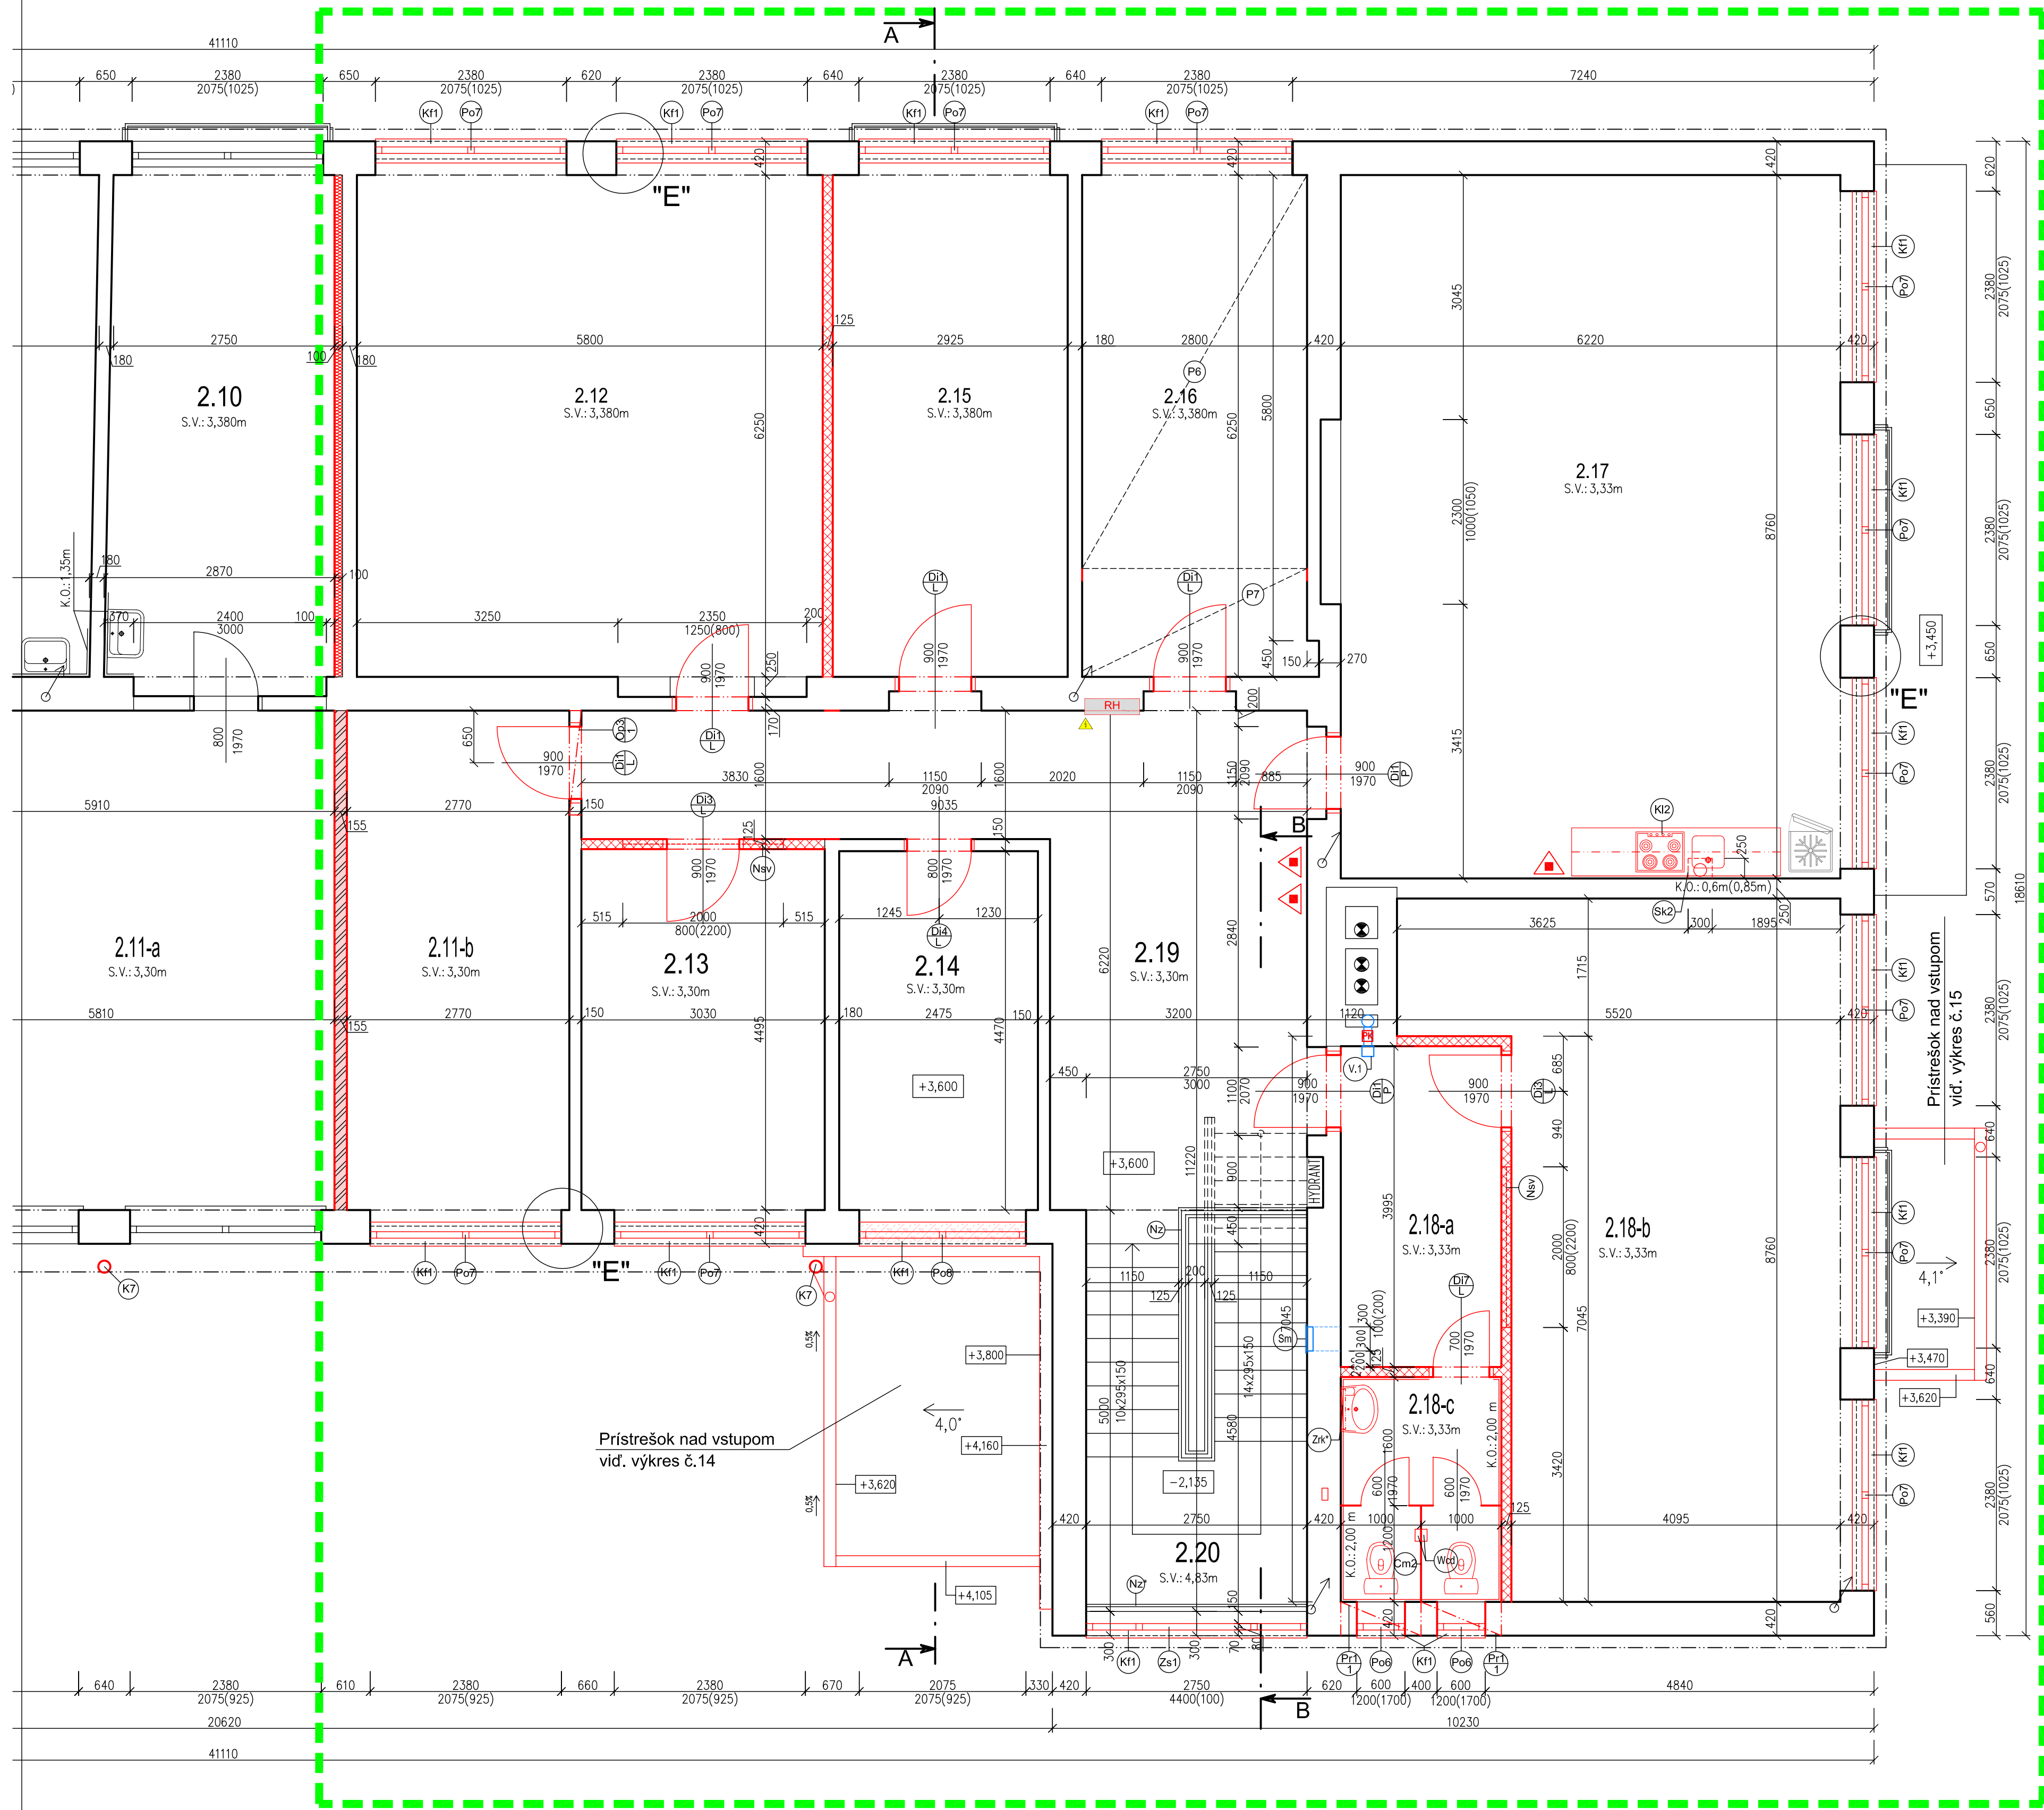

LEGENDA :

- Stávajúce konštrukcie: - obvodové a nosné múrivo hr. 250-420 mm z tehál CDM (240x115x13mm)
- priečky hr. 150-180 mm z tehál CDM (240x115x13mm) alt. píných pldných tehál (230x140x65mm)
- Nové konštrukcie

A. Rekonštrukcia a modernizácia objektu

A1. Stavebné práce

- Sádrokartónové priečky hr. 125 mm (napr.RIGIPS 3.40.05HB) na kovový podkonštrukciu R-CW 75, opláštené z každej strany 1 x Habito 12,5 (z vonkajšej strany) + 1xRB(A) 12,5 v hygienických priestoroch 1xRB(H2) 12,5 - s minerálnou izoláciou hrúbky 75 mm, s minimálnou objemovou hmotnosťou 15 kg/m³ napr. ISOVER AKUPLAT
- Sádrokartónové priečky hr. 155 mm (Ei60)(napr.RIGIPS 3.41.01HB) na dvojtlú kovový podkonštrukciu R-CW 50, opláštené z každej strany 1 x Habito 12,5 (z vonkajšej strany) + 1xRB(A) 12,5 - s minerálnou izoláciou hrúbky 2 x 50 mm, s minimálnou objemovou hmotnosťou 15 kg/m³ napr. ISOVER AKUPLAT. Podľa technologických predpisov pri požiadavke na požiaru odolnosť opláštenie kotví skrutkami typu UMN 35+ reflexná parozábrana (napr. JUTAFOL REFLEX N 150) spoje prelepí páskou (napr. JUTAFOL SP AL).
- Sádrokartónové presadené steny s priľahlutí hr. 100 mm (napr.RIGIPS 3.21.00HB) na kovový podkonštrukciu R-CD kotvené pomocou nastaviteľných stĺpov, opláštené 1 x Habito 12,5 - s minerálnou izoláciou hrúbky 75 mm, s minimálnou objemovou hmotnosťou 15 kg/m³ napr. ISOVER AKUPLAT

LEGENDA ZNAČIEK:

- Interiérové drevené dvere osadené v novej ocelevej zárubni, pravé resp. ľavé (napr. Sapeli) - vid. Výpis vnútorných dverí
- Dierace priečky z vysokotlaktého laminátu (HPL doska) hr. 11 mm vhodná do vlhkého prostredia, kompletne dodávka vrátane dverí a kotvenia presný popis - vid. Výpis ostatných výrobkov
- Preklady z ocelových nosníkov IPE 80 až L 50/50/5mm (min. uloženie 200 mm). - Presný popis, dĺžky a počet vid.Výkaz ocelových prekladov - Nový stav - Pôdorys I.NP.
- Nadsvetlík 2000x800 mm - parapet: 2200 mm - drevený rám zasklený jedlouchým čírym tvrdením sklom - vid. Výpis vnútorných dverí
- Dvojradá stenová hliníková mriežka: NOVA-A-2-3- 300x100 -R1-H-AN (parapet otvoru:200mm nad podlahou) - vid. časť. Vetranie
- Kúpeľňový nástenný ventilátor : DALAP 100 LVZW, ovládanie: spolu s osvetlením miestnosti, za ventilátor osadiť protipožiarna klapku F-C2 d125, s aktiváciou pomocou pružiny - vid. časť. Vetranie

LEGENDA VNÚTORŇNÝCH POVRCHOVÝCH ÚPRAV - vid'. Nový stav pôdorys 1.NP.

POZNÁMKY:

Obchodné názvy materiálov, použité v projektovej dokumentácii sú uvedené ako referenčné, dodávateľ môže použiť materiály ekvivalentných vlastností aj od iných výrobcov. V prípade zistenia rozlíšností v stavebných konštrukciách na stavbe oproti predpokladanému stavu uvádzaného v projekte, pred zahájením stavebných prác okamžite volať zodpovedného projektanta!

LEGENDA MIESTNOSTÍ:

Č.M.	Účel miestnosti	Plocha (m²)	Podlaha		Úprava		Poznámka
			Sokel	Ozn.	Stien	Stropu	
2.11-b	Kancelária	17,70	Nová laminátová podlaha Soklová lišta	P5	A,E,	A	
2.12	Kancelária	37,45	Nová laminátová podlaha Soklová lišta	P5	A,E,	A	
2.13	Kancelária	14,10	Nová laminátová podlaha Soklová lišta	P6	A,E,	A	
2.14	Kancelária alt. archív	11,50	Nová laminátová podlaha Soklová lišta	P6	A,C,	A	
2.15	Kancelária	18,75	Nová laminátová podlaha Soklová lišta	P5	A,E,	A	
2.16	Kancelária	18,05	Nová laminátová podlaha Soklová lišta	P5,P6	A	A	
2.17	Zasadačka	55,95	Nová laminátová podlaha Soklová lišta	P5	A,B	A	Keram. obklad pri kuch. linke v = 0,6m, (parapet 0,85 m)
2.18-a	Chodba	8,00	Protišmyk. keram. diažba Keram. sokel v = 0,1m	P3	A,A*,E,E*	A	
2.18-b	Archív (sklad)	39,75	Nová laminátová podlaha Soklová lišta	P5	A,E,	A	
2.18-c	WC	5,60	Protišmyk. keram. diažba -	P3	A,B*,E,E*	A	Keram.obklad v=2,0m
2.19	Chodba	30,30	Protišmyk. keram. diažba Keram. sokel v = 0,1m	P1	A,A*,E,E*	A	Umývateľný náter v=1,5 m
2.20	Schodisko	15,00	Protišmyk. keram. diažba Keram. sokel v = 0,1m	P1	A,A*	A	Umývateľný náter v=1,5 m

PODLAHOVÁ PLOCHA : 272,15 m²

POZNÁMKA:

- Protišmykovosť diaľieb podľa účelu miestnosti:
 - WC a sprchy - R11/B s reliefnym povrchom (napr.RAKO-TAURIS GRANIT-SR7/relief)
 - Schodisko a chodby - R10 hladký protišmykový (napr. RAKO TAURIS GRANIT-SB/hladký protišmykový)
 - ostatné priestory - R9 (napr. RAKO TAURIS GRANIT-S/hladký protišmykový)
- Podlaha z linoleumu sa navrhuje s triedou zataženia AC5/33 (komerčné použitie veľ'mi vysoká záťaž) - napr. Linoleum FORBO-MARMOLEUM REAL hr. 2,5 mm)
- Laminátová podlaha sa navrhuje s triedou zataženia AC5/33 (komerčné použitie vysoká záťaž)
- Prvý a posledný stupeň každého schodiskového ramena, ako aj začiatok a koniec rampy musia byť farebné a povrchovú úpravu rozoznatelnú od okolia podľa prílohy 1 vyhlášky MŽP SR č. 532/2002 Z.z. a článku 36 normy STN 73 4130.
- Pri prechode laminátových podláh resp. podláh z linoleumu na keramickú diažbu použiť prechodovú lištu !!!

LEGENDA ZDRAVOTNÍCKYCH POMÔCOK A VYBAVENIA HYGIENICKÝCH PRIESTOROV:-

- (ZK) - Zrkadlo 500x700 mm (spodná hrana zrkadla 1200-1300 mm) - zavesiť resp. nalepiť na stenu
- (Wc) - Držiak toaletného papiera - nerez

B. Zvýšenie energetickej hospodárnosti objektu

B1. Stavebné práce - Zatopenie strechy

- (Ki) - Klampiarske konštrukcie (časť strecha) z poplastovaného plechu hr. 0,63mm, zhotoviť podľa požiadaviek normy STN 73 3610 - vid. Výpis klampiarskych konštrukcií

B2. Stavebné práce - Výmena výplní otvorov


LEGENDA ZNAČIEK:

- Domurovanie parapetu múrivom hr. 250 mm do výšky cca.0,95 m od podlahy "Dom*" z porobetonových tvaroviek pevnosti P4 hr. napr. PORFIX, YTON na tenkovrstvovú murovaciu maltu. Múrivo kotviť do pôvodných stien múrivoými spojkami v každej druhej lôžnej skóre !!!!Vonkajšia povrchová úprava - vid položku F1.
- (Po) - plastové okná - 5 glt. 6 komorový profil krídla a rámu, zasklené izolačným trojsklom - Úvlypne ≤ 0,6 W/m².K, Úkna ≤ 0,85 W/m².K - vid. Výpis okien
- (Zs) - plastová celozasklená stena - 5 alt. 6 komorový profil krídla a rámu, zasklené izolačným trojsklom - Úvlypne ≤ 0,6 W/m².K, Usteny ≤ 0,85 W/m².K - vid. Výpis okien
- (Hd) - Hliníková zasklená stena s jednokrídlovými dverami s= 900mm, zasklená izolačnou bezpečnostným trojsklom , spodná časť hliníkový izolačný panel - Úvlypne ≤ 0,6 W/m².K, Usteny ≤ 0,85 W/m².K Profil rámu a krídla s prerušovaným tepelným mostom s dvojitým tesnením- vid. Výpis okien
- (Kf) - Klampiarske konštrukcie ((časť výmena výplní otvorov)) z hliníkového plechu s povrchovou úpravou práškovou farbou, zhotoviť podľa požiadaviek normy STN 73 3610 - vid. Výpis klampiarskych konštrukcií
- (Pr) -Preklady v múrve šírky 420 mm- preklad z ocelových nosníkov 3 x IPE 80 - dĺžky:1000mm (min. uloženie 200 mm). Nosníky budú spojené s pásovými 50x5 mm d.300 mm, z oboch strán po max. 700 mm vzdialenostiach (3x2ks). Nosníky uložiť do cementovej malty a vyklínať oceľovými platňami a cem. maltou o múrivo nad preklad. Otvor búrať až po vyklínovaní prekladu !!! Počet prekladov: Pr/1 - 1000 mm -2 ks,

LEGENDA ZNAČIEK - POŽIARNA BEZPEČNOSŤ STAVBY:

- Protipožiarna klapka s požiarou odolnosťou 60 min. - EI-C,S 60/D1: napríklad. požiarna klapka F-C2-125-H0 - zo stránky: <https://shop.systemair.com/sk-sk/f-c2-p524889>
- Prenosný hasiaci prístroj - Práškový 6 kg ABC - vid. PBS projekt

Schéma budovy

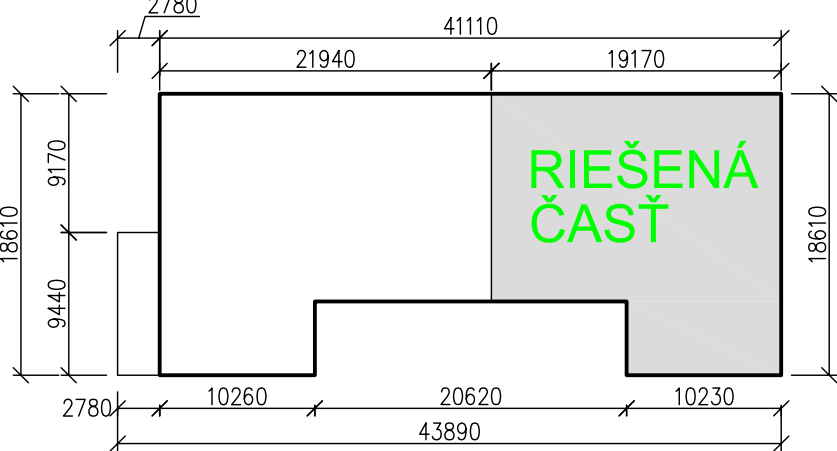

Realizačný projekt

Realizačný projekt

Projektant "Ing. Attila Farkaš – Projektovanie stavieb" je majiteľom autorských práv pre tento projekt: Kopírovanie, alebo použitie projektu alebo jeho časti pre iný účel, alebo stupeň ako bol spracovaný je možné len s jej súhlasom. porušenie práv je trestné v zmysle zákona č. 185/2015 Z.z.		 Ing. Attila Farkaš -PROJEKTOVANIE STAVIEB Príčná 119, 984 01 mobil: 0911 613 743 email: ing.farkas004@gmail.com IČO: 47 909 374, DIČ: 1075746419 IČ DPH: SK1075746419	
HLAVNÝ PROJEKTANT	ING. FARKAŠ ATILA		Ing. Attila Farkaš -PROJEKTOVANIE STAVIEB Príčná 119, 984 01 mobil: 0911 613 743 email: ing.farkas004@gmail.com IČO: 47 909 374, DIČ: 1075746419 IČ DPH: SK1075746419
ZODPOVEDNÝ PROJEKTANT	ING. TÓMOL JURAJ		
YPRACOVAV	ING. FARKAŠ ATILA		
INVESTOR: Domov sociálnych služieb "SLATINKA" Lučenec Dolná Slatinka č.271/1, 984 01 Lučenec			
STAVBA:	DSS Slatinka – Završenie transformačného procesu s cieľom sociálnej integrácie občanov s MP v DSS Slatinka, Lučenec – stavebný objekt Halická cesta 2138/9A, Lučenec	Č. ZÁKAZKY:	Č. SADY:
		04/2022	
		DÁTUM:	
		08,09/2022	
ČASŤ:	III. STAVEBNÁ ČASŤ	FORMÁT:	
		8 x A4	
OBSAH:	Nový stav - pôdorys 2.NP	MIERKA:	Č. VÝKR.:
		1:50	11