


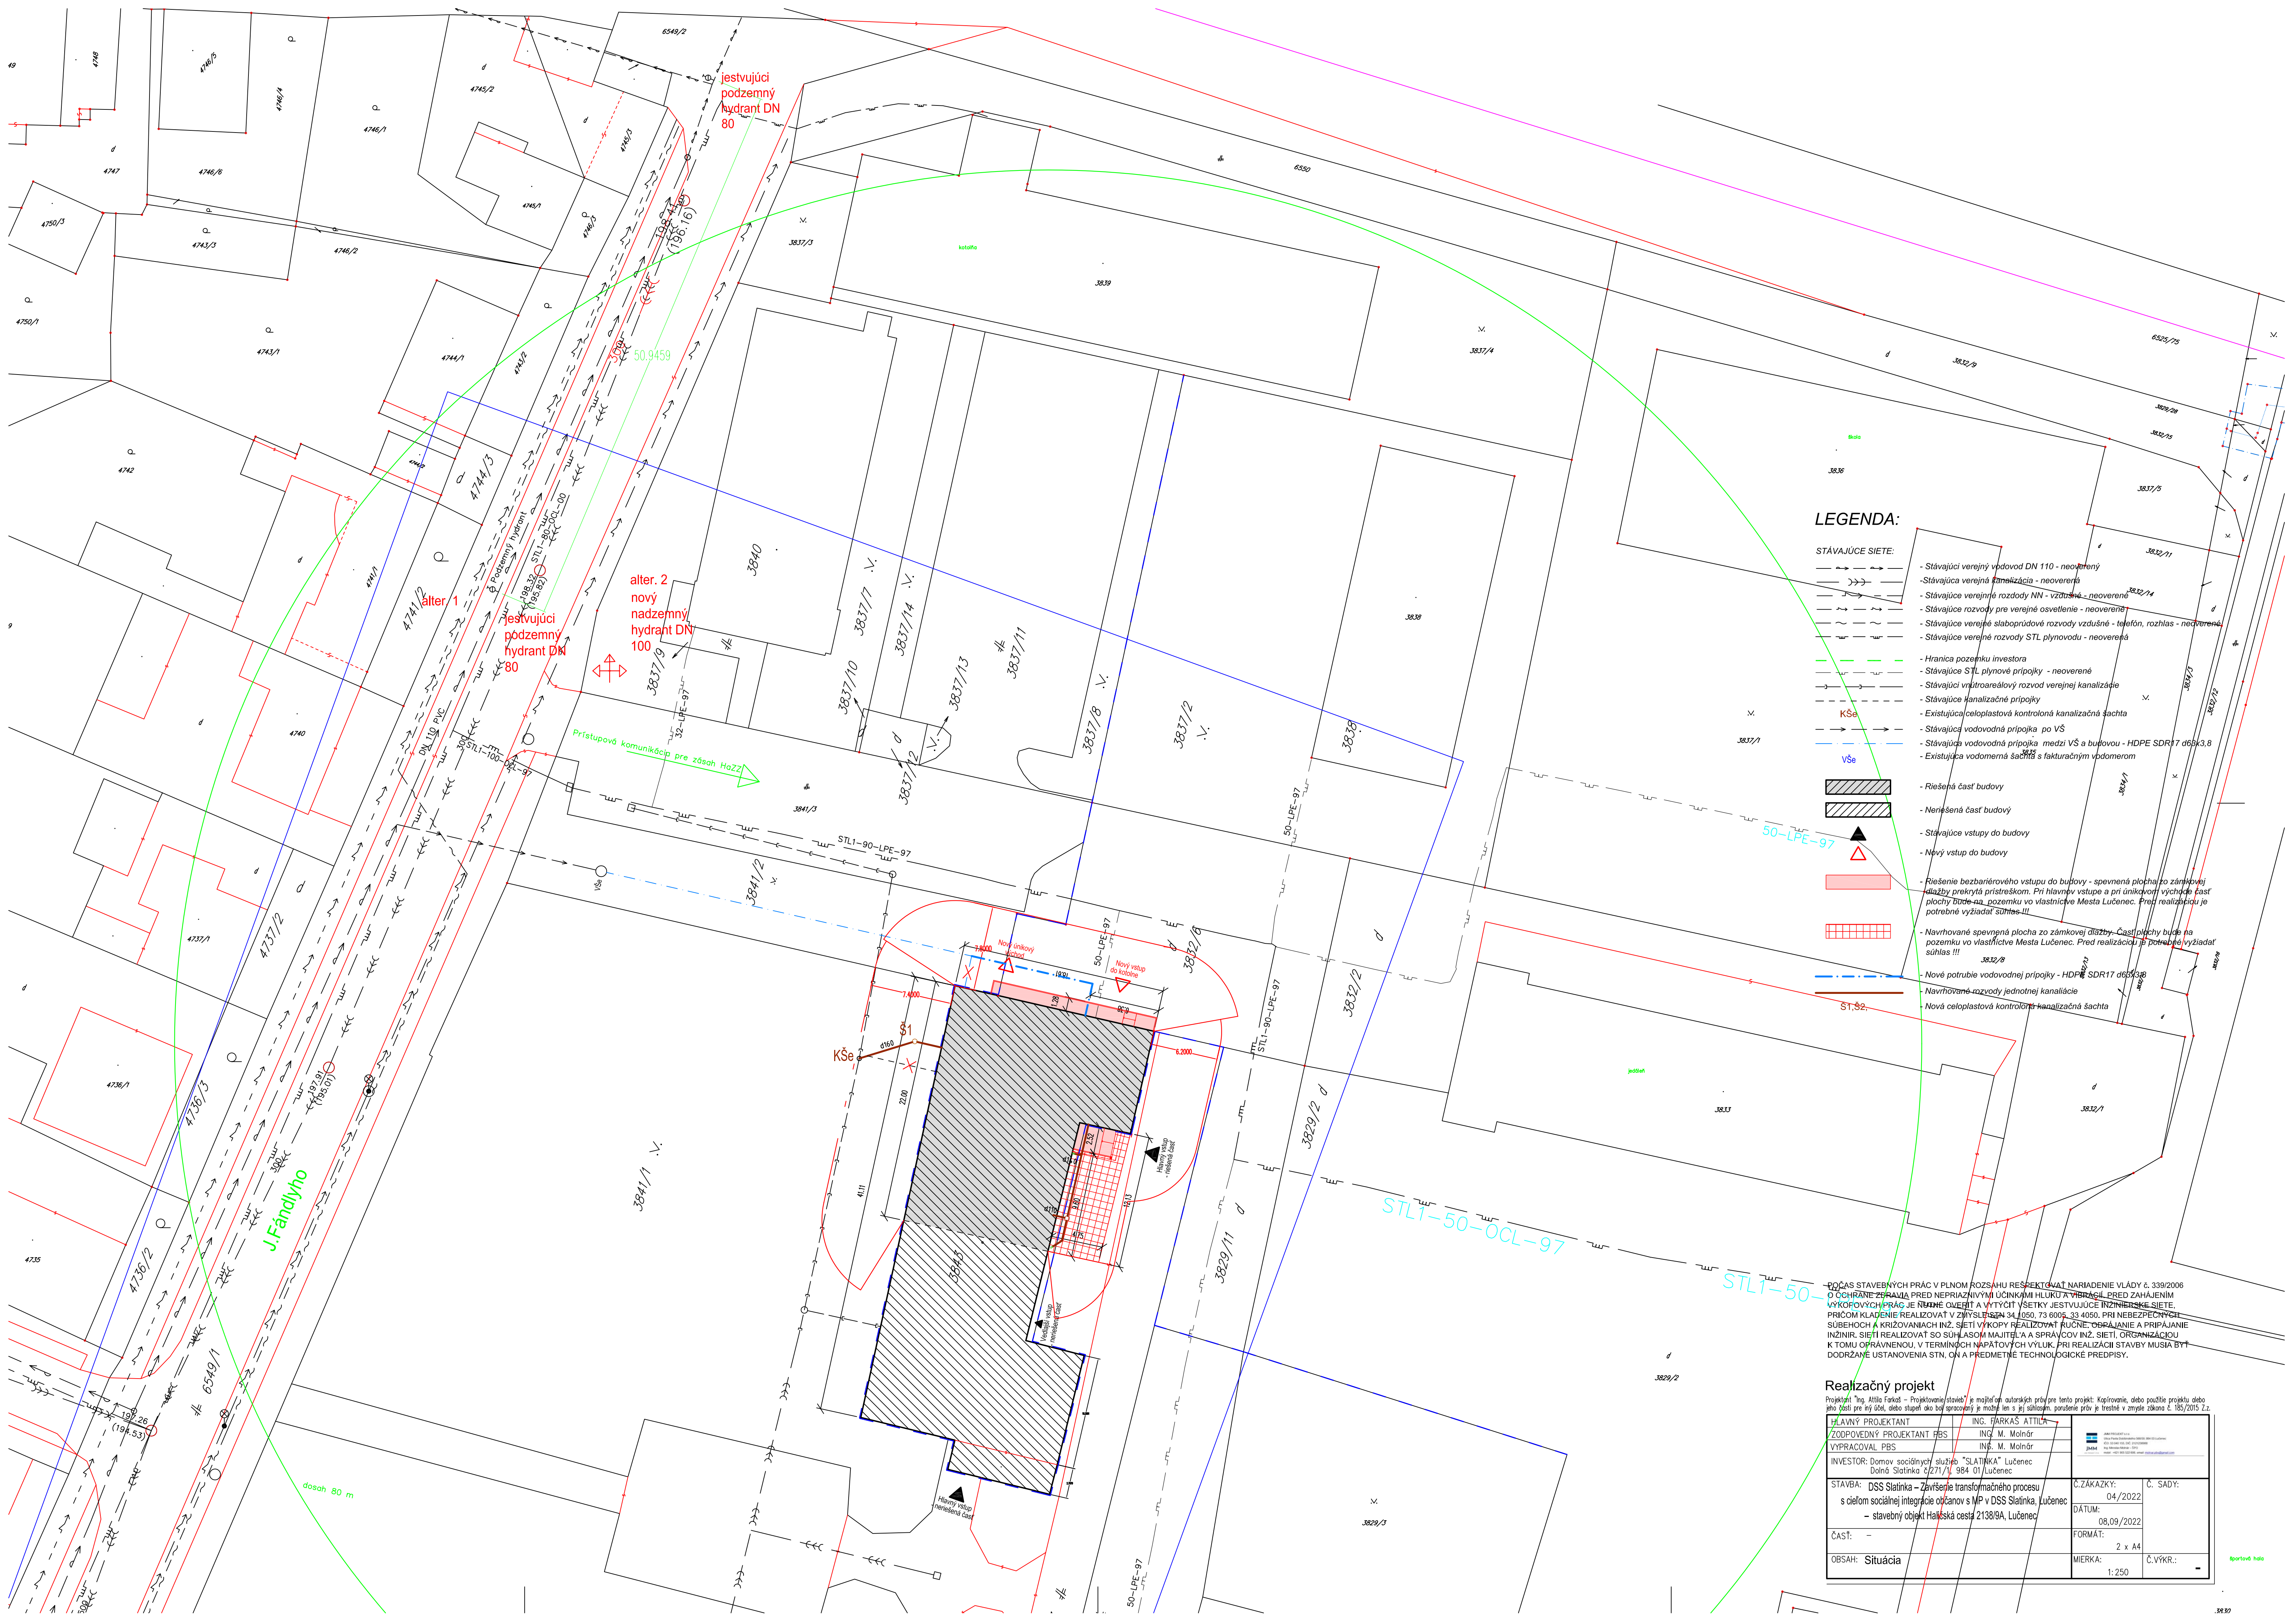

LEGENDA:

STÁVAJÚCE SIETE:

- Stávajúci verejný vpdovod DN 110 - neoverený
- Stávajúca verejná kanalizácia - neoverená
- Stávajúce verejné rozvody NN - vzdušné - neoverené
- Stávajúce rozvody pre verejné osvetlenie - neoverené
- Stávajúce verejné slaboproudové rozvody vzdušné - telefón, rozhlas - neoverené
- Stávajúce verejné rozvody STL plynovodu - neoverená
- Hranica pozemku investora
- Stávajúce STL plynové prípojky - neoverené
- Stávajúci vnútroareálový rozvod verejnej kanalizácie
- Stávajúce kanalizačné prípojky
- Existujúca celoplastová kontrolná kanalizačná šachta
- Stávajúca vodovodná prípojka po VS
- Stávajúca vodovodná prípojka medzi VS a budovou - HDPE SDR17 d63x3,8
- Existujúca vodomerná šachta s fakturačným vpdomerom
- Riešená časť budovy
- Nenášená časť budovy
- Stávajúce vstupy do budovy
- Nový vstup do budovy
- Riešenie bezbarierového vstupu do budovy - spevnená plocha zo zámkovej dlažby prekrytá prístreškom. Pri hlavnom vstupe a pri únikovom východe časť plochy bude na pozemku vo vlastníctve Mesta Lučenec. Pred realizáciou je potrebné vyžiadať súhlas !!!
- Navrhované spevnená plocha zo zámkovej dlažby. Časť plochy bude na pozemku vo vlastníctve Mesta Lučenec. Pred realizáciou je potrebné vyžiadať súhlas !!!
- Nové potrubie vodovodnej prípojky - HDPE SDR17 d63x3,8
- Navrhované rozvody jednotnej kanalizácie
- Nová celoplastová kontrolná kanalizačná šachta

Realizačný projekt



HLAVNÝ PROJEKTANT	ING. FARKAS ATTILA		
ZODPOVEDNÝ PROJEKTANT PBS	ING. M. Molnár		
VYPRACOVAL PBS	ING. M. Molnár		
INVESTOR: Domov sociálnych služieb "SLATINKA" Lučenec Dolná Slatinka č.271/V 984 01/Lučenec			
ČASŤ: -			
OBSAH: Situácia			

Reportová hoda