


RIEŠENÁ ČASŤ

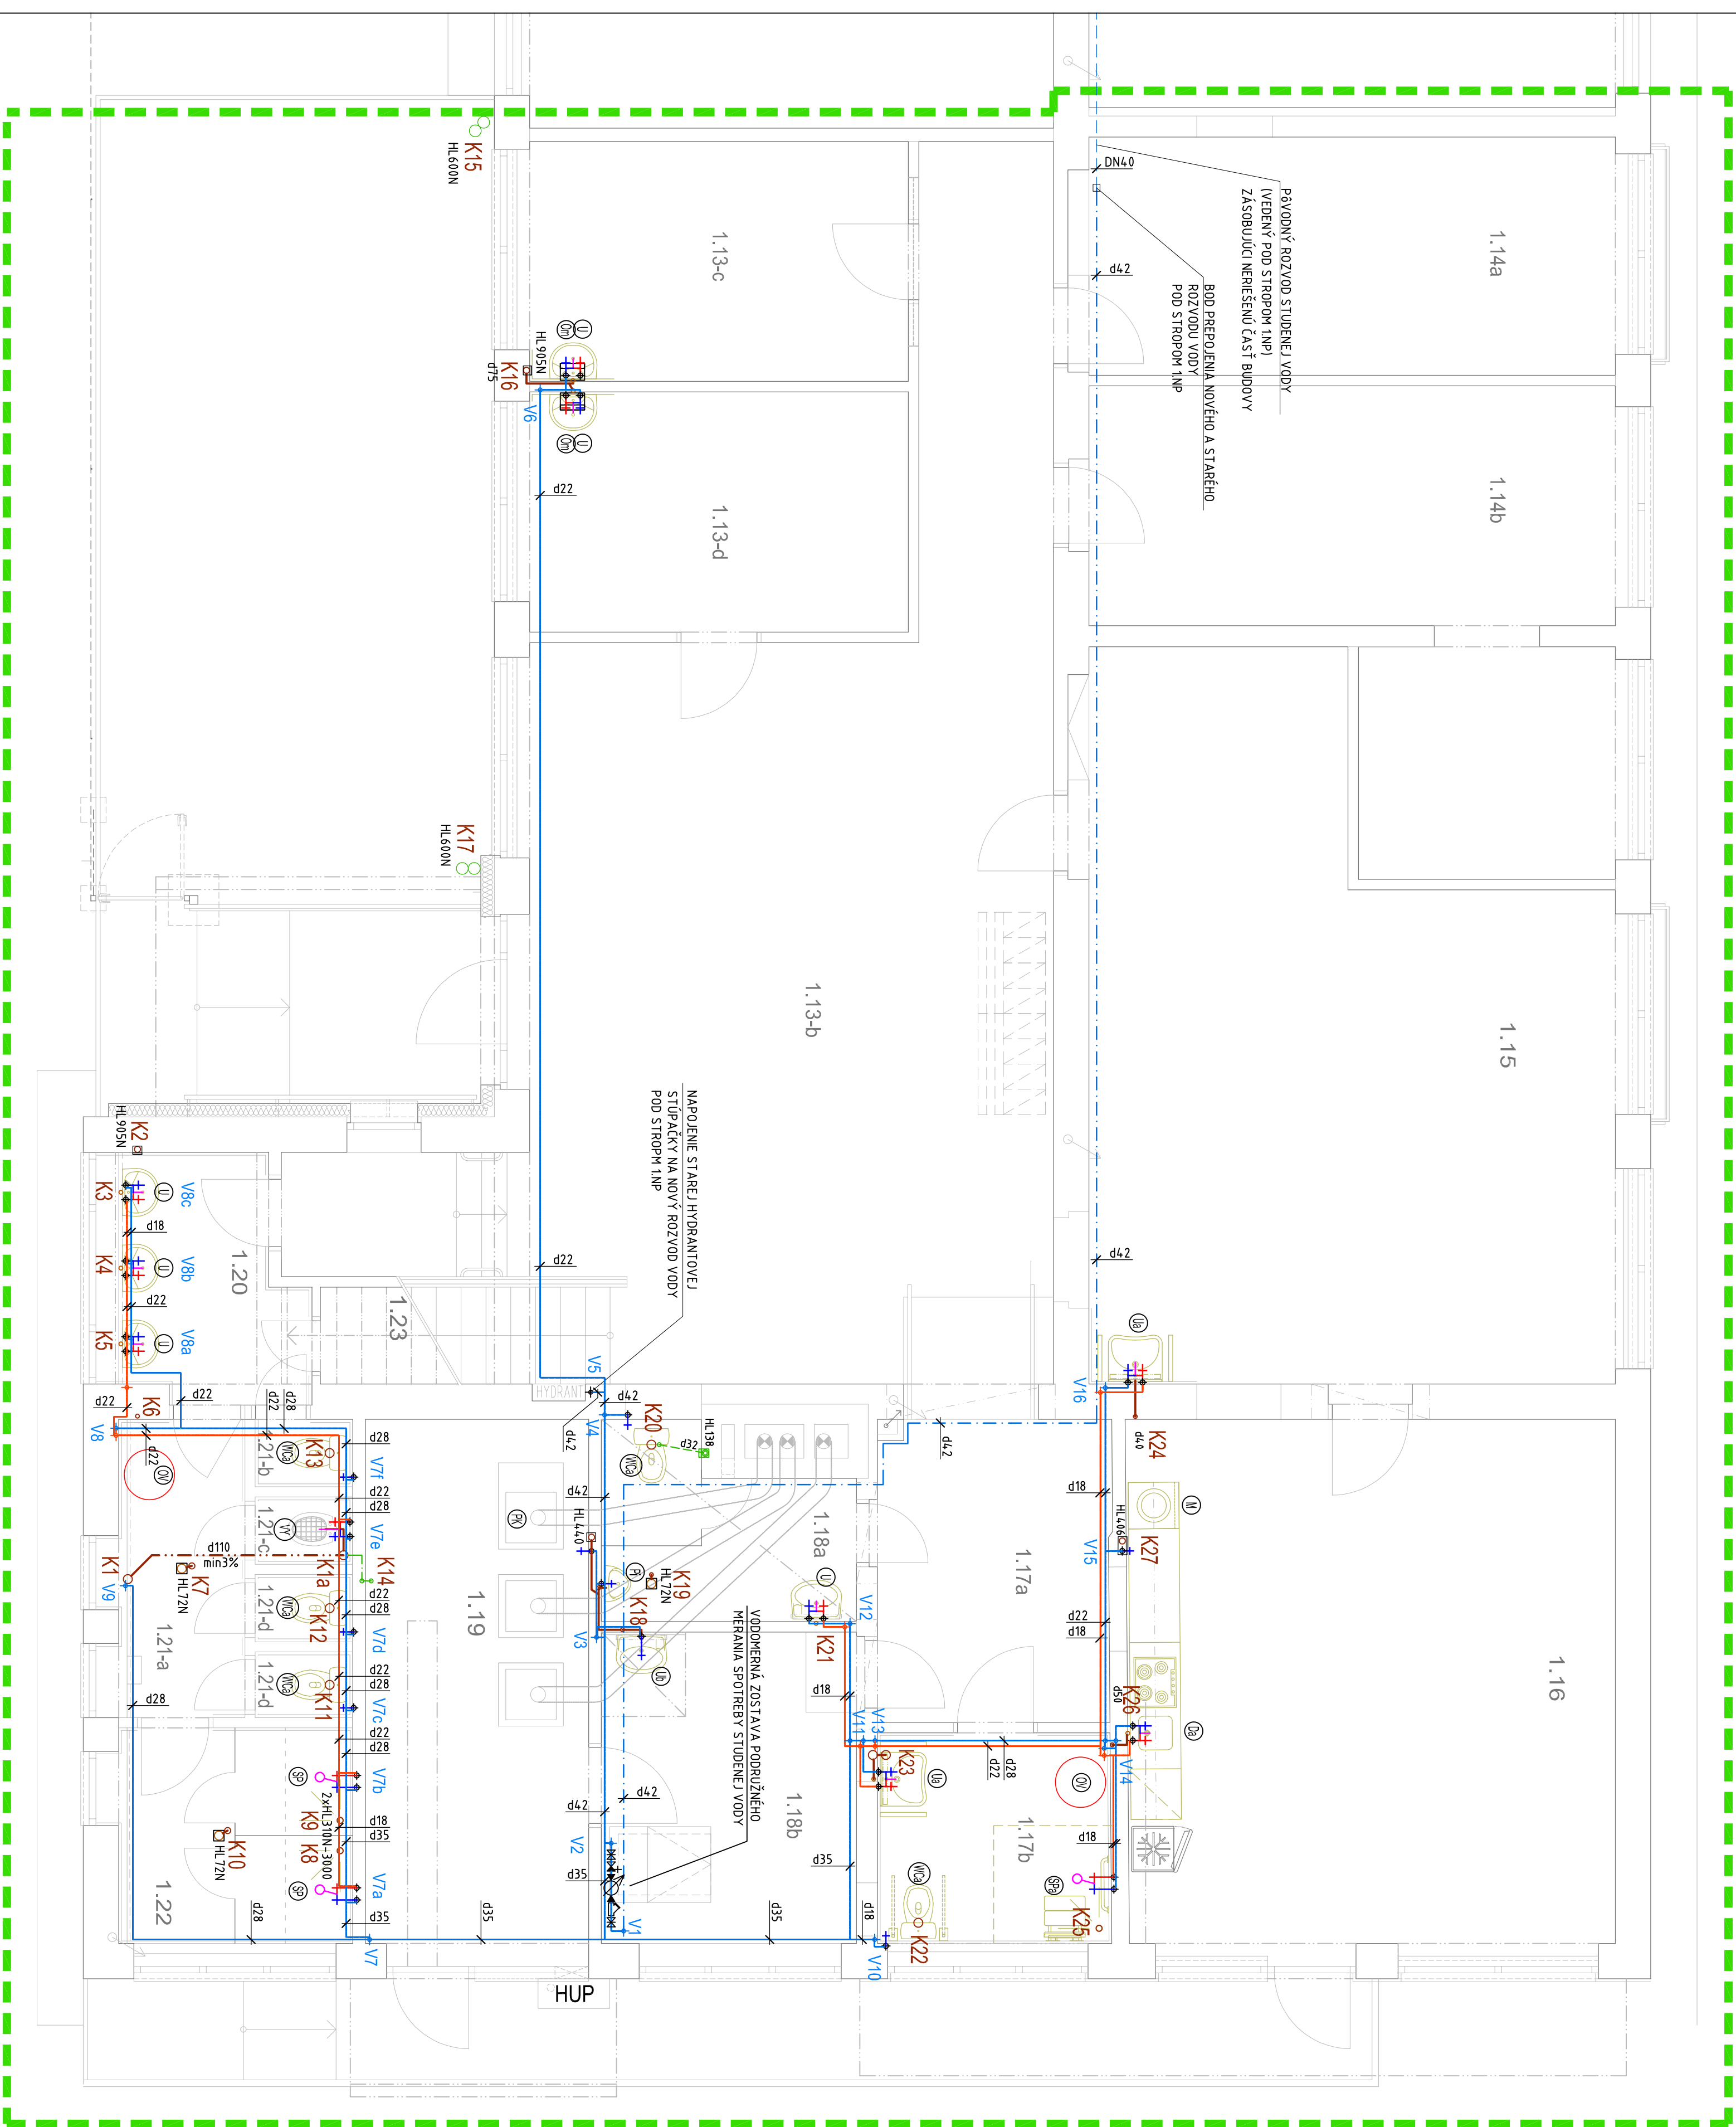

VÝPIS ZARIADOVACÍCH PREDMETOV

Qzn.	Názov	KS	Armatura
U	UMÝVADLO KERAMICKÉ • NEREZOVÝ ZÁPACHOVÝ UZÁVER	7	TU 8100 2x TE 66
Ua	UMÝVADLO ZDRAVOTNÉ KERAMICKÉ • NEREZOVÝ ZÁPACHOVÝ UZÁVER	2	TU 8100 2x TE 66
Ub	UMÝVADLO KERAMICKÉ (LEN STUJONÁ VODA) • NEREZOVÝ ZÁPACHOVÝ UZÁVER	1	ZY12034 1x TE 66
D	DREZ JEDNODIELNY NEREZ, S ODVYAP. PLOCHOU • ZÁPACHOVÝ UZÁVER	1	TU 8104 2x TE 66
DA	DREZ JEDNODIELNY NEREZ, S ODVYAP. PLOCHOU • ZÁPACHOVÝ UZÁVER	1	TU 8104 2x TE 66
M	UMÝVAČKA RIADU	1	HL406
SP	SPRCHOVÁ KABÍNA KOMPLET	2	Sprchový set s pákovou bat.
SPa	BEZBAREBŮVÝ SPRCHOVÝ KÚT • ZÁPACHOVÝ UZÁVER	1	Sprchový set s pákovou bat. HL300-3000
WC	ZÁCHODOVÁ MISA KOMBI. (ZADNÝ ŠIMÝŤ ODSTOK)	2	1x TE 66
WCa	ZÁCHODOVÁ MISA KOMBI. (ZVISLÝ ODSTOK)	5	1x TE 66
Pl	ZÁVESNÝ PISOÁR JKA KOMBI • ZÁPACHOVÝ UZÁVER	1	Samozatvárací ventíl 1/2" ZY12022
Vy	VÝLETKA VOLNÉ STOJAČA, JAKÁ MHO. LEADY ODPAJ.	1	Batéria Jka Tadas H31117004,280
H	EXISTUJÚCE NÁSTENNÉ HADICOVÉ ZARIADENIE	2	
PK	PELYNOVÝ KONDENZAČNÝ KOTOL. (DOBÁVKA OX)	1	1xZÁHRADNÝ VENTIL 1/2" HL440
OV	ELEKTRICKÝ ZÁSOBNÍKOVÝ OHREVAČ TARAKAT EOV 59. (N= 50 l)	2	2xOU0 - P.ZY20 HL21
Om	POMŮVADLOVÝ BEZTLAKOVÝ OHREVAČ DRAŽICE B10 10 IN	3	
KČ	PONDURÉ KAL. ČERPADLO S PLYNÁKOVÝM SPÍNANÍM PACITA PR300, hmax= 7,0m, qmax= 14,0 l/min Q= 30W, 230V	1	

LEGENDA

- EXISTUJÚCE ROZVODY STUJENEJ PITNEJ VODY
- STUJENÁ PITNÁ A ROZÁRNA VODA
- TEPLÁ ÚŽITKOVÁ VODA
- PRIPOJKA ODVOZ KONDENZÁTU (DOBÁVKA VZT)
- VÝTLAČNÉ POTRUBIE KALOVÉHO ČERPADLA
- SPÁŠKOVÁ KANALIZÁCIA (pod rovnou rezu)
- SPÁŠKOVÁ KANALIZÁCIA (nad rovnou rezu - pod stropom daného podlažia)

MATERIÁL, ROZVODOVÝ SANITNÉJ INŠTALÁCIE:

- ROZVODY VODY : NEREZOVÁ OCEL, rneha Ws1 Nr. 14.404. - VVAR. INOX, SPÁJANÉ LISOVANÝM SPOJIM
- ROZVODY KANALIZÁCIE : POTRUBIE PVC-U, SPÁJANÉ HRODOVÝMI SPOJIM
- VÝTLAČNÉ POTRUBIE KALOVÉHO ČERPADLA : PPR PN16, SPÁJANÉ POLYFÚZNYM ZVÁŘANÍM

POZOR !!! VO VÝKRESOCH SÚ UVEDENÉ VOMKÁŠE ROZMERY POTRUBÍ (d)

PROTIPOŽIARNE OPATRENIA !

PRESTUPY POTRUBÍ V MIESTE POČÍŤANÝCH STROPOV BUDÚ UTSIENÉ MAŽETANÍ POŽIARNYMI UPEČÁVKAMI
S POŽIARNOU ODOLNOSŤOU ASPOŇ 45 min.

VI. ZDRAVOTECHNIKA

VEDÚCI PROJEKTANT	ZODPOVEDNÝ PROJEKTANT	VYPRACOVAL	Ing. Robert NAGY Projektovanie TZB 985 41 Škod 53	
ING. A. FARKÁŠ	ING. R. NAGY	ING. R. NAGY		
INVESTOR			0905 652 879	
Domov sociálnej služby "SLATNKA" Lučenec			FORMÁT	
STAVBA			DÁTUM	
			08.09.2022	
			Real.PD	
s cieľom sociálnej integrácie občanov s MP v DSS Slatinka, Lučenec			MIEKA	
- stavebný objekt Haličská cesta 2/389A, Lučenec			Č. VYKŔ.	
OBSAH			1 : 50	
PODORYS 1.NP			3	