

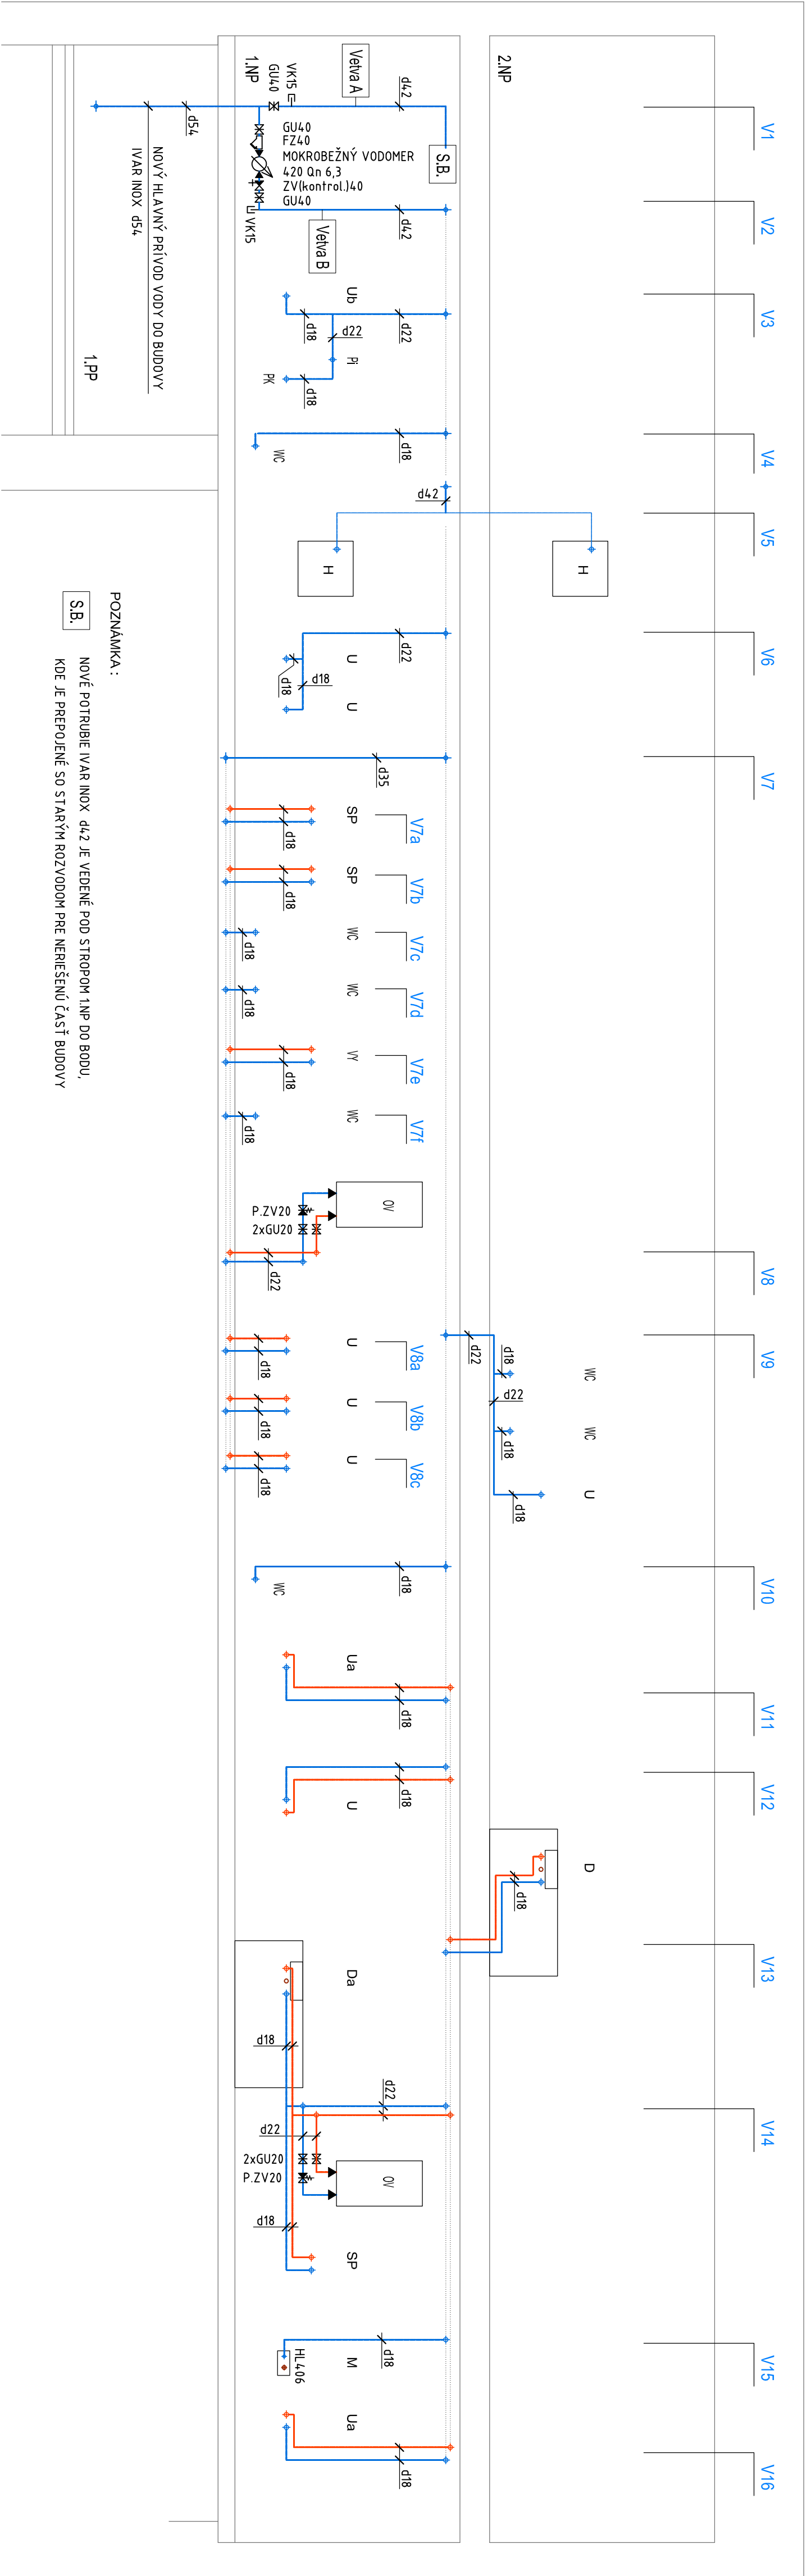


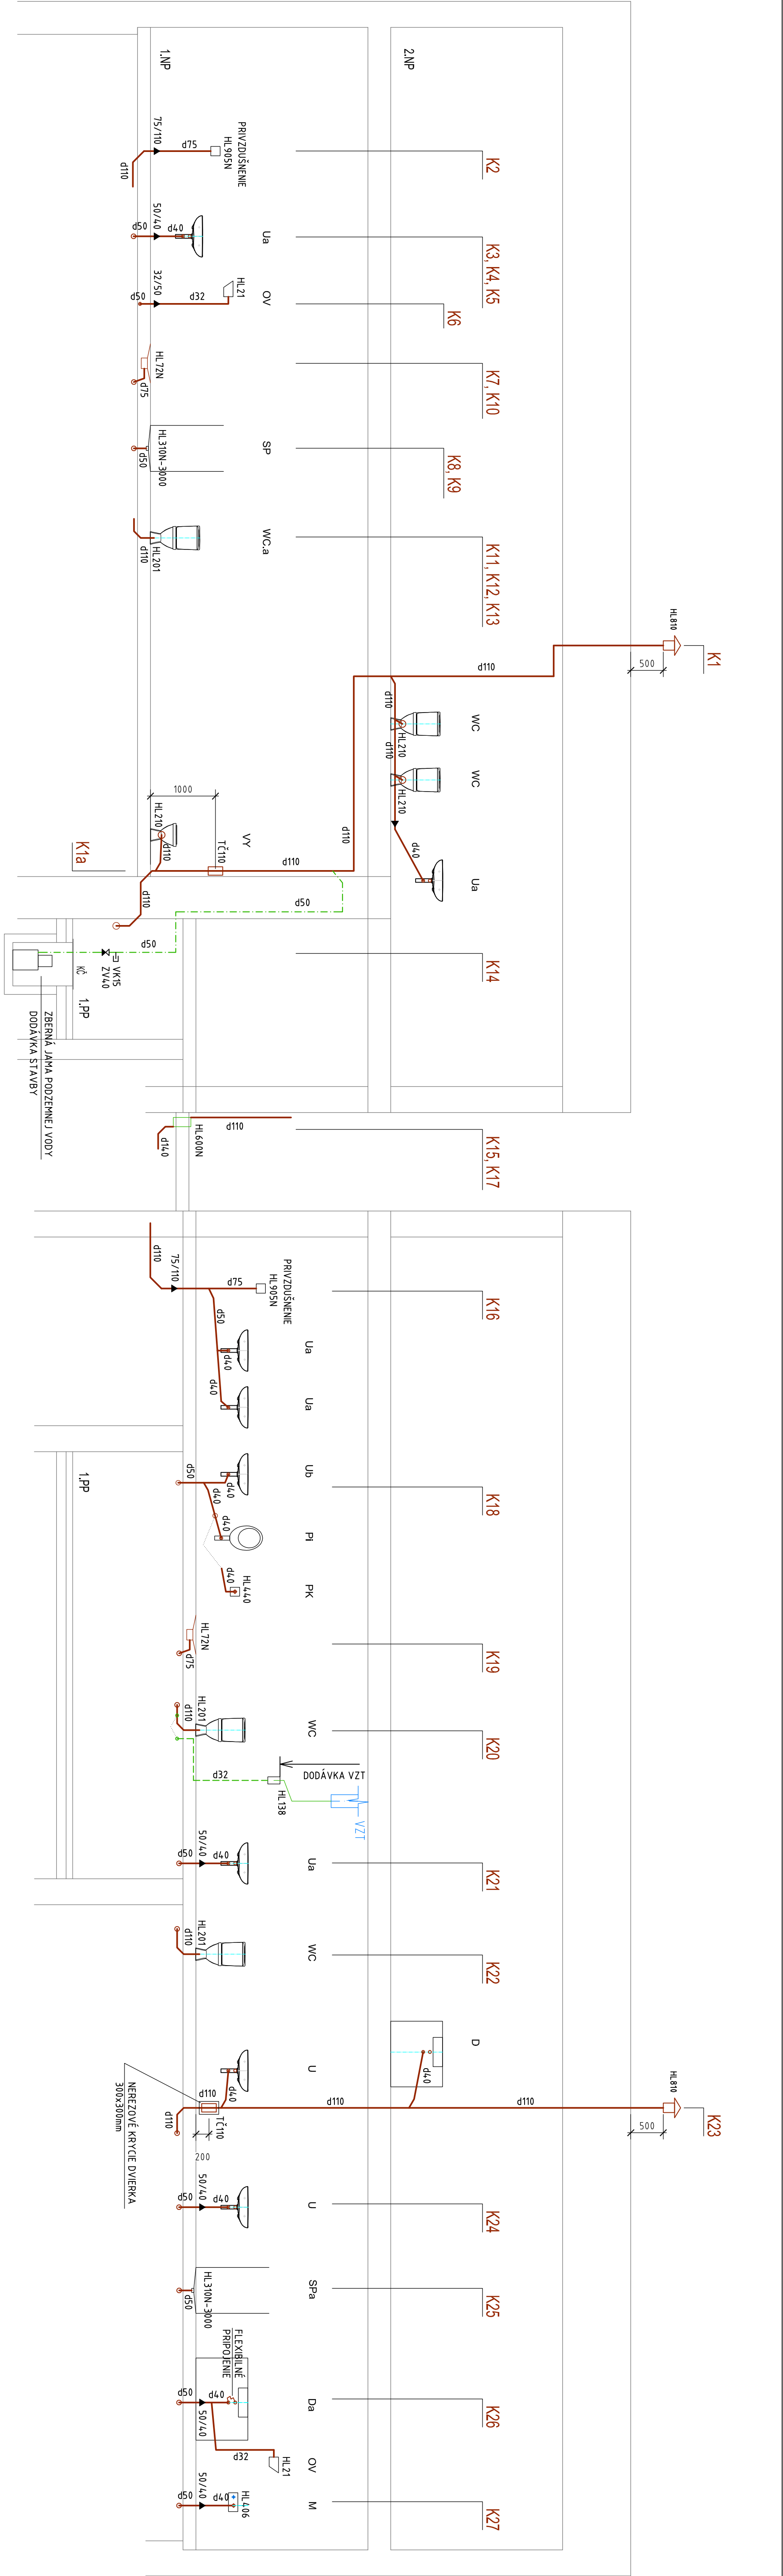

ZAPOJENIE ZARIADOVACÍCH PREDMETOV

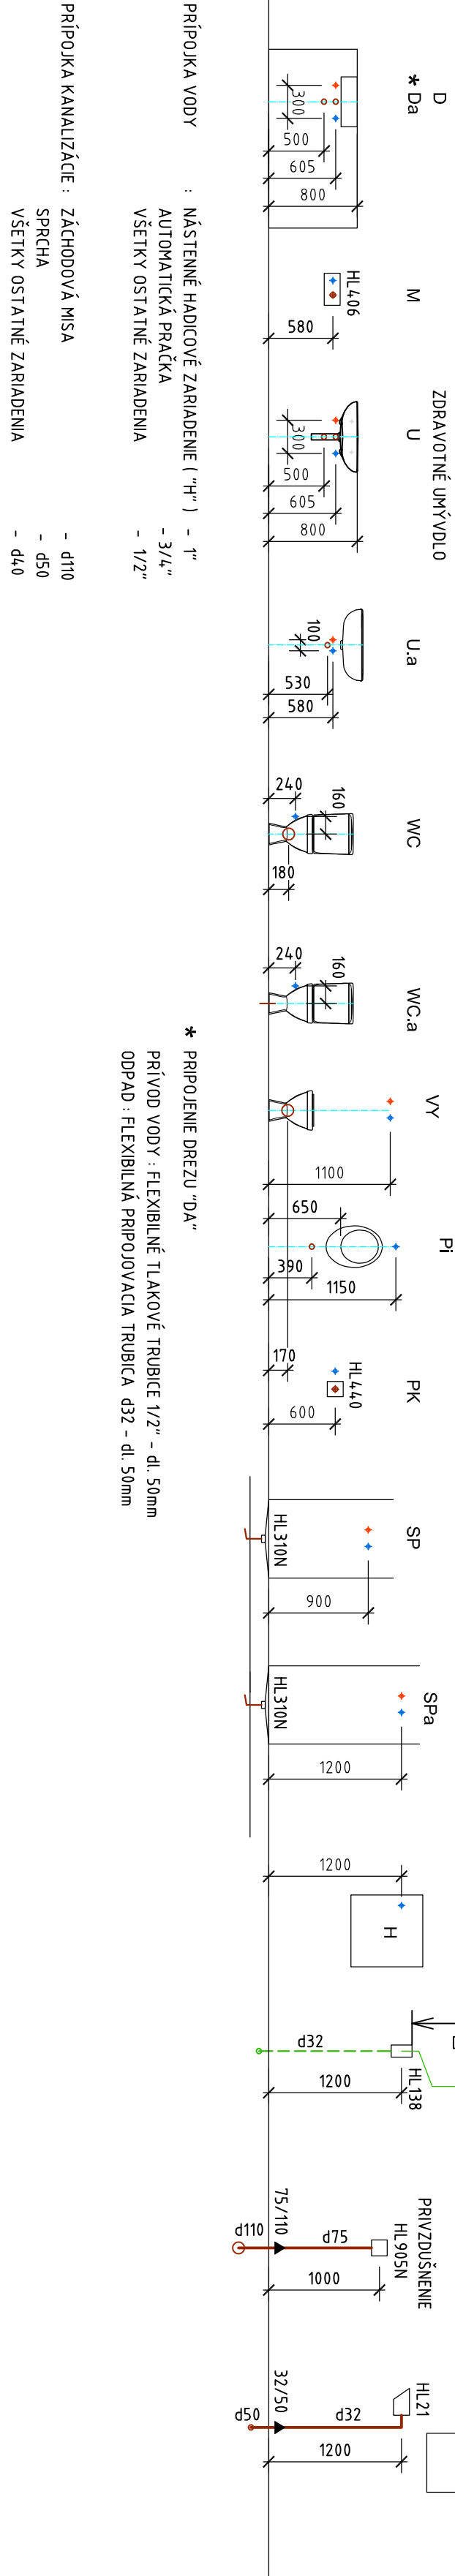

PROTIPOŽIARNE OPATRENIA !
PRES ÚPOTRTOBOM V MESTE POŽIARNEHO SÚSTAVY BUDOV UTEŠENIE KANALIZÁCIE, POŽIARNEHO ÚPRAVY
S POŽIARNOU ODOLNOSŤOU ASPOŇ 45 min.

ZOZNAM ZARIADENÍ, LEGENDA
VÍD VÝKRES Č. 1, PROROKY 1.NP

IV. ZDRAVOTECNICKÉ INŠTALÁCIE			
VEDÚCI PROJEKTANT	ZODPOVEĎNÝ PROJEKTANT	VYPRACOVÁV	Ing. Robert NAGY Projekované TZB 985 41 Šavd 53
ING. A. FARKAŠ	ING. R. NAGY	ING. R. NAGY	
INVEŠTOR	A.H. Škultéjho 327/98, Veľký Krtíš		0905 652 879
STAVBA	Rekonštrukcia bytovky DD a DSS Veľký Krtíš	DAŤUM	8x A4,
A.H. Škultéjho 327/98, Veľký Krtíš		STUPEŇ	1. et.
OBŠAH	VODOVODNÉ A KANALIZAČNÉ STUPAČKY	SKLADA	6