


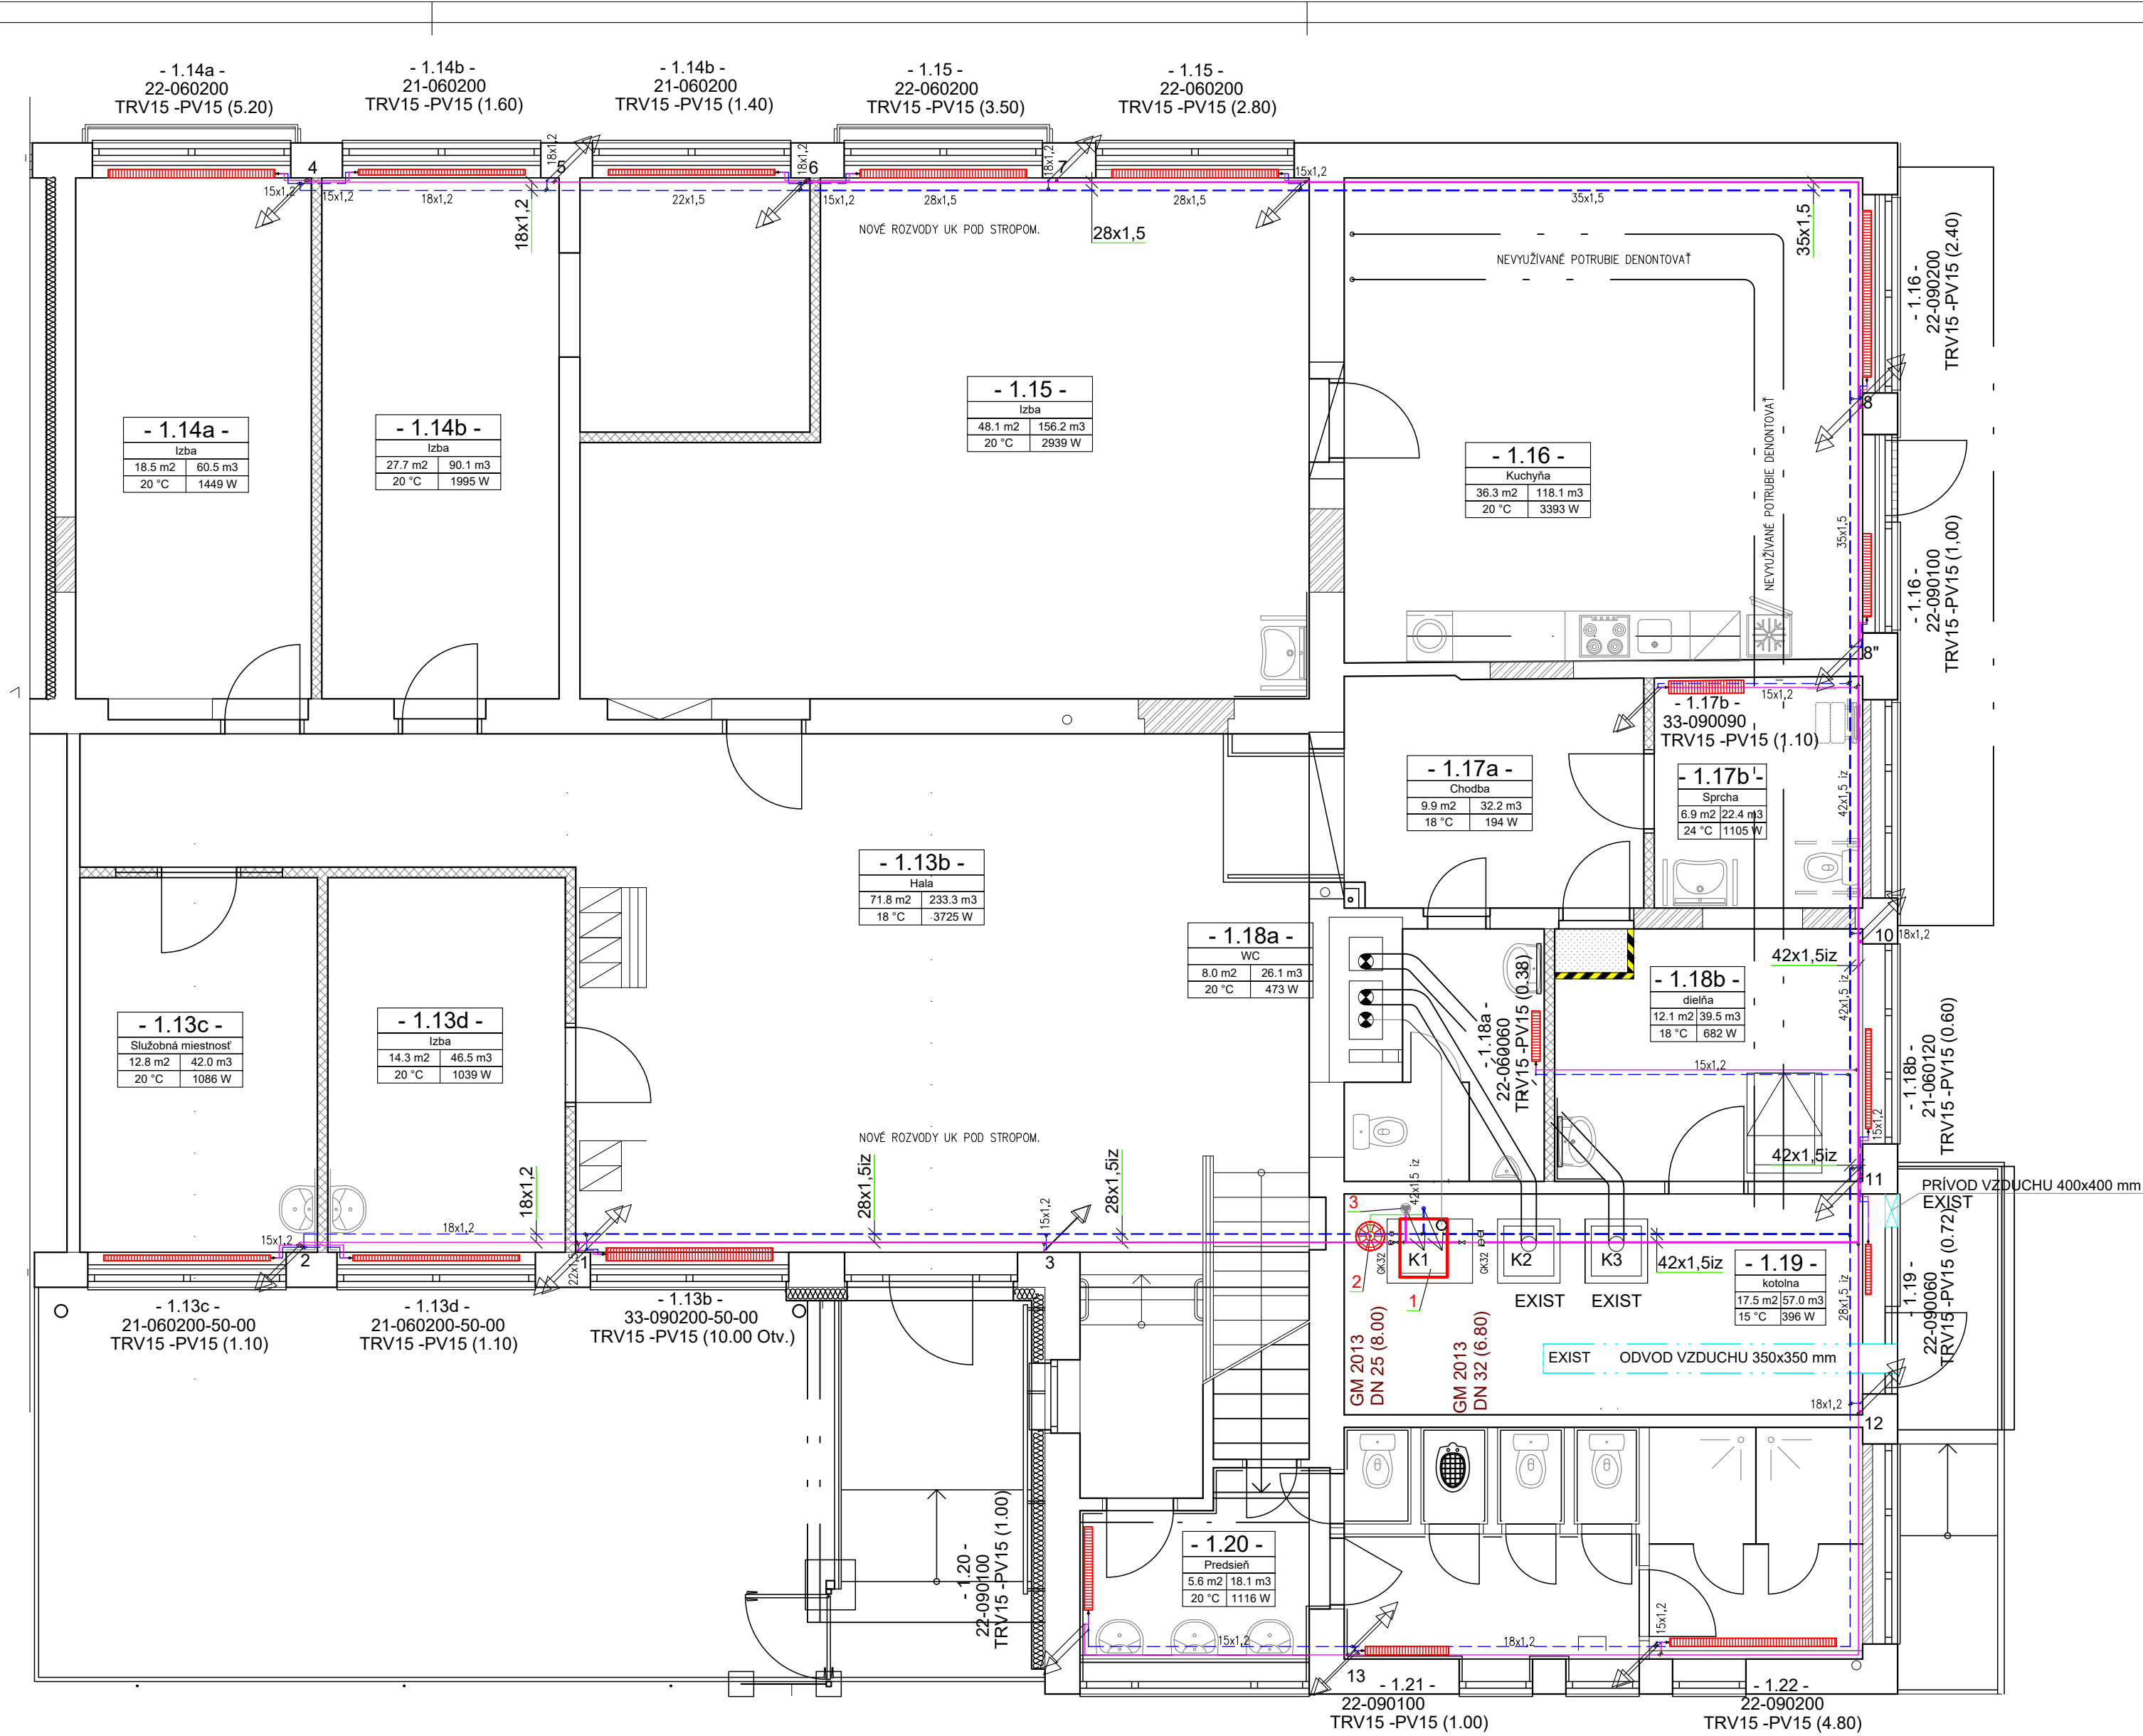

Plynový kondenzačný kotol ecoVIT VKK 486/5

- 1.21 -	- 1.22 -
Záchody	Sprcha
10.5 m2 34.2 m3	7.2 m2 23.3 m3
20 °C 1053 W	24 °C 1730 W

Legenda

- ROZVOD UK VEDENÝ POD STROPOM OCELOVÉ POTRUBIE
- VONKAŠÍ PRIEMER x HRúbKA STENY
- PANELOVÉ VYKUROVACIE TELESO
- 21-060200 - TYP-výška-DLžKA
- TRV15 - PV15(1.10) - TERMOSTATICKÝ VENTIL - SPIAŤOČKOVÝ VENTIL RL5
- 12 - ČÍSLO STÚPAČKY

Realizačný projekt

Projektant "Ing. Attila Farkaš - Projektovanie stavieb" je majiteľom autorských práv pre tento projekt: Kopírovanie, alebo použitie projektu alebo jeho časti pre iný účel, alebo stupeň ako bol spracovaný je možné len s jej súhlasom. porušenie práv je trestné v zmysle zákona č. 185/2015 Z.z.

HLAVNÝ PROJEKTANT	ING. FARKÁŠ ATTILA		HVAC PROJEKT s.r.o.	KÜRENIE – VETRANIE – KLIMATIZÁCIA
ZODPOVEDNÝ PROJEKTANT	Ing. Roman Čupka			
VYPRACOVAL	Ing. Roman Čupka			
INVESTOR: Domov sociálnych služieb "SLATINKA" Lučenec Dolná Slatinka č.271/1, 984 01 Lučenec				
STAVBA: DSS Slatinka – Završenie transformačného procesu s cieľom sociálnej integrácie občanov s MP v DSS Slatinka, Lučenec – stavebný objekt Haličská cesta 2138/9A, Lučenec		Č.ZÁKAZKY:	Č. SADY:	
		04/2022		
		DÁTUM:		
ČASŤ: V. ÚSTREDNÉ VYKUROVANIE		09/2022		
OBSAH: Pôdorys 1.NP		FORMÁT:		
		4 x A4		
		MIERKA:	Č.VÝKR.:	02
		1:50		