
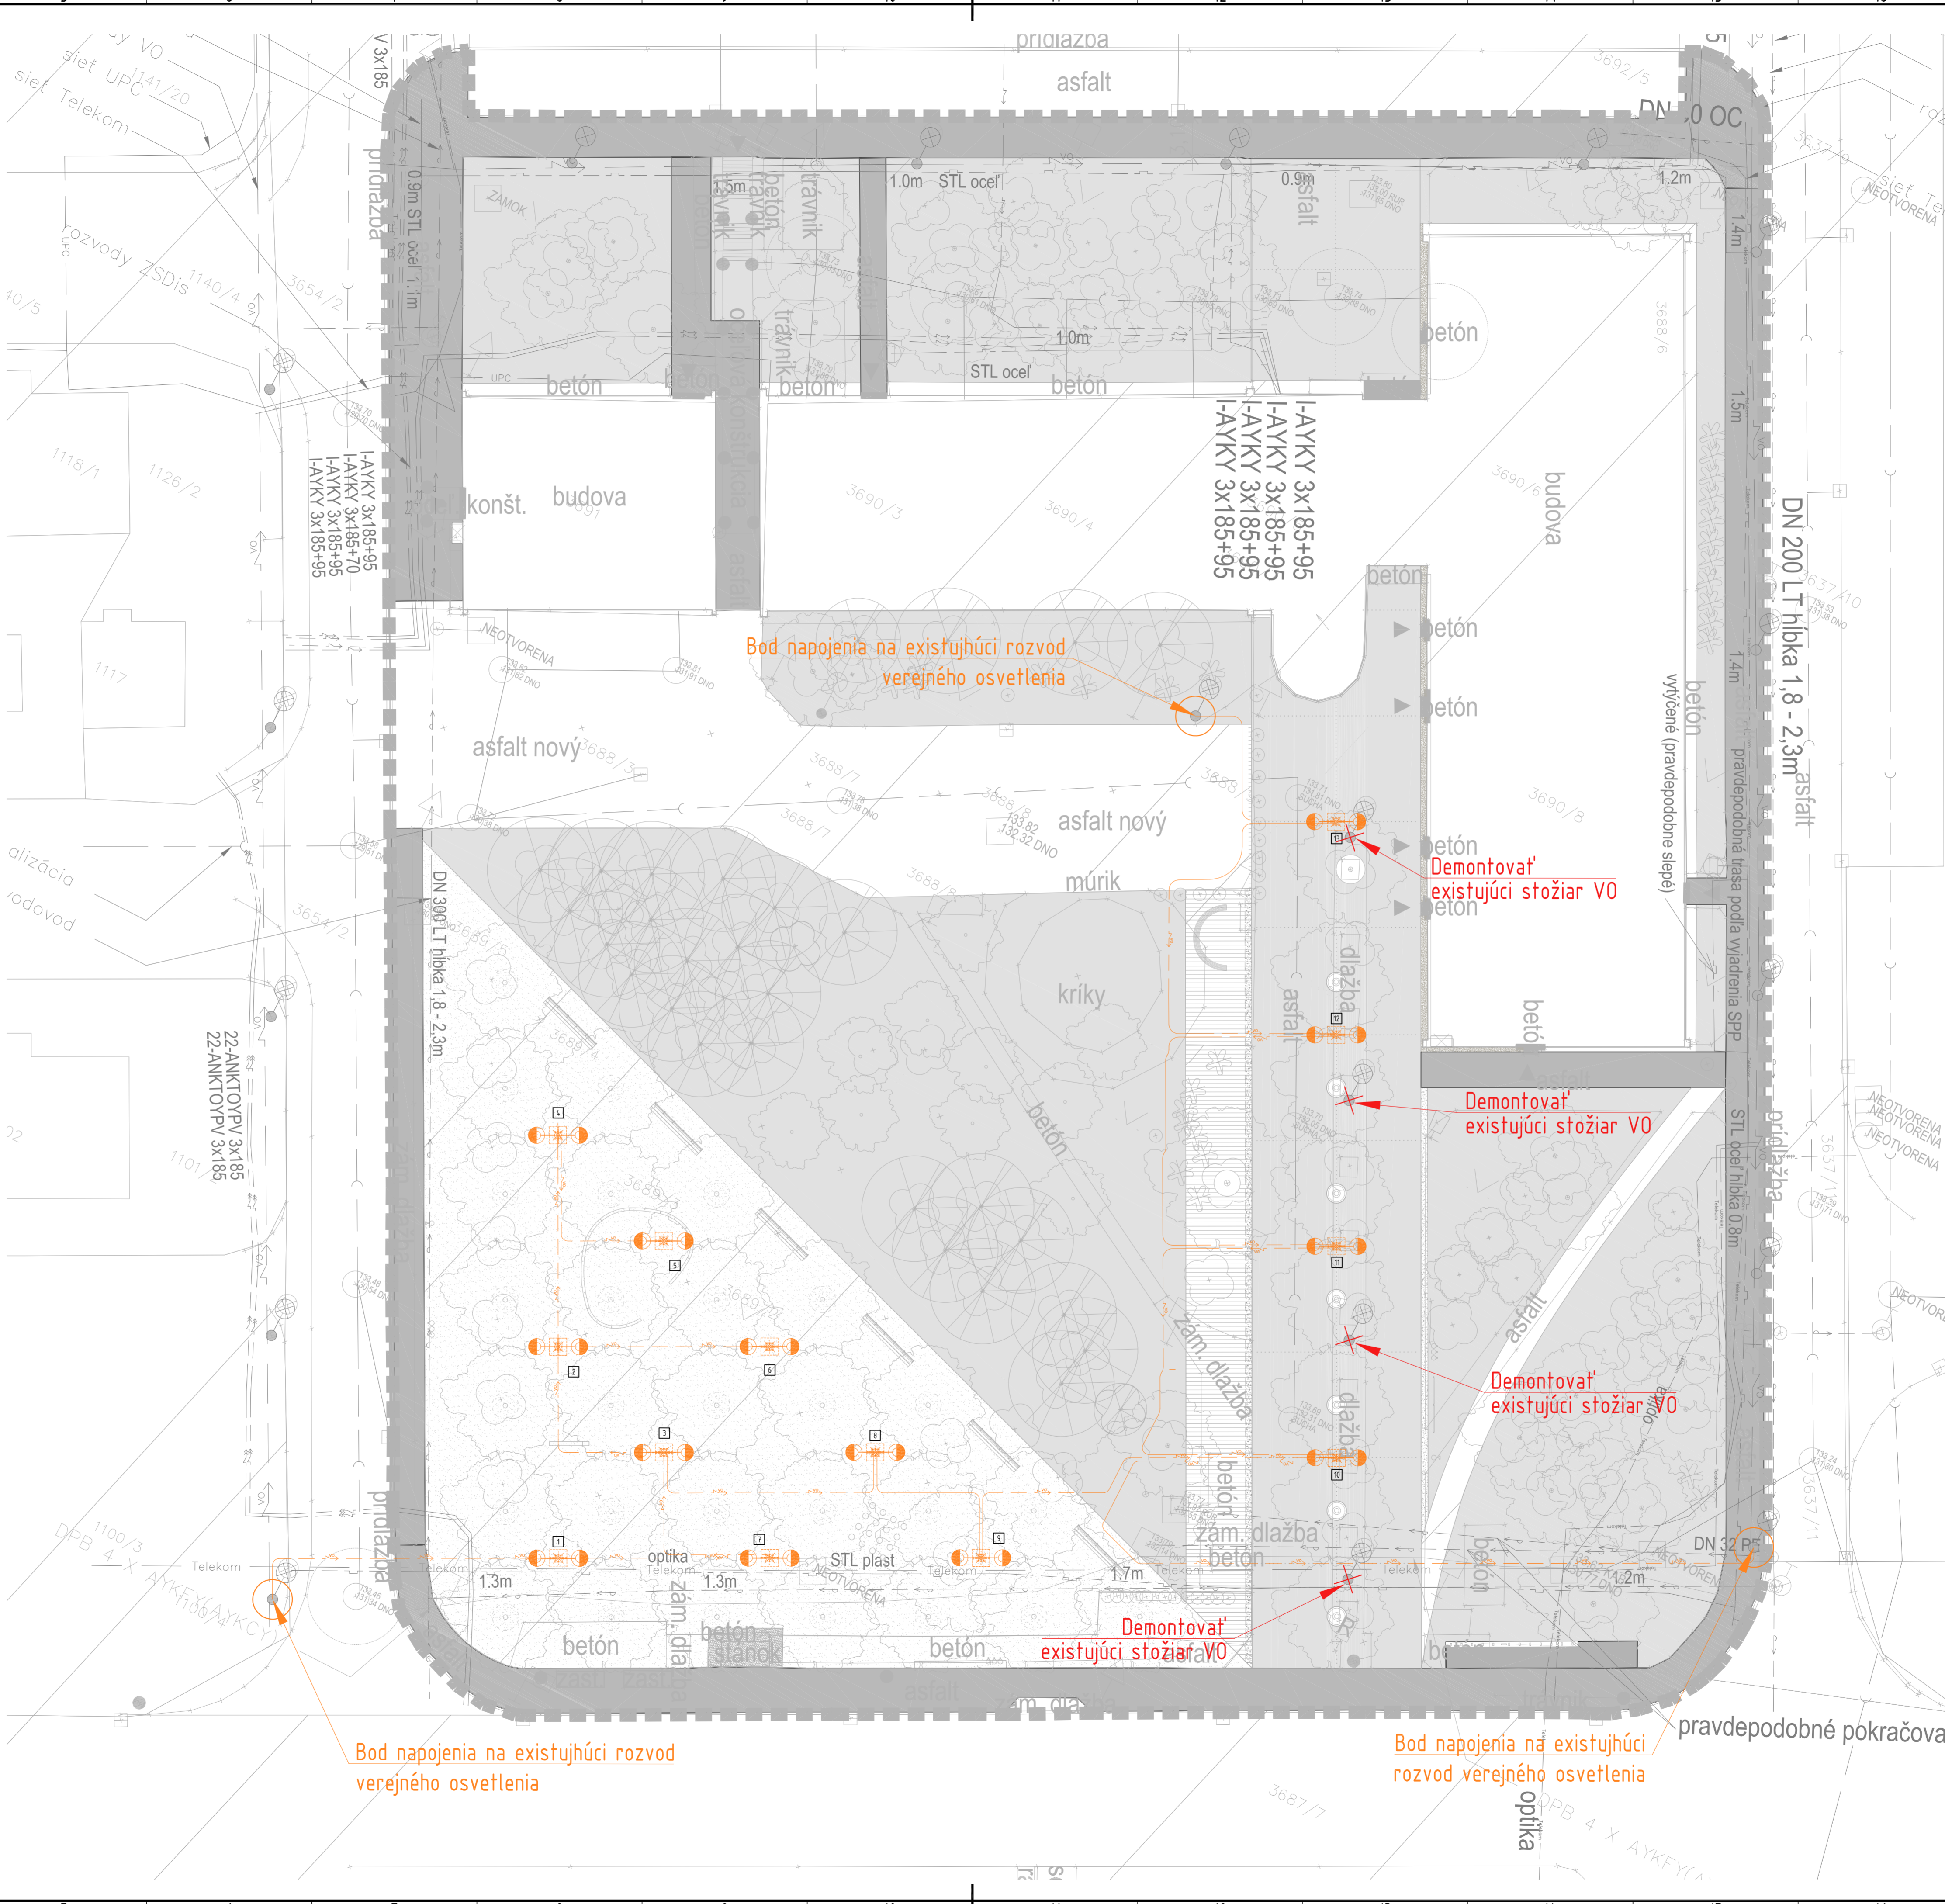


SCHEMÝ ZAPOJENIA

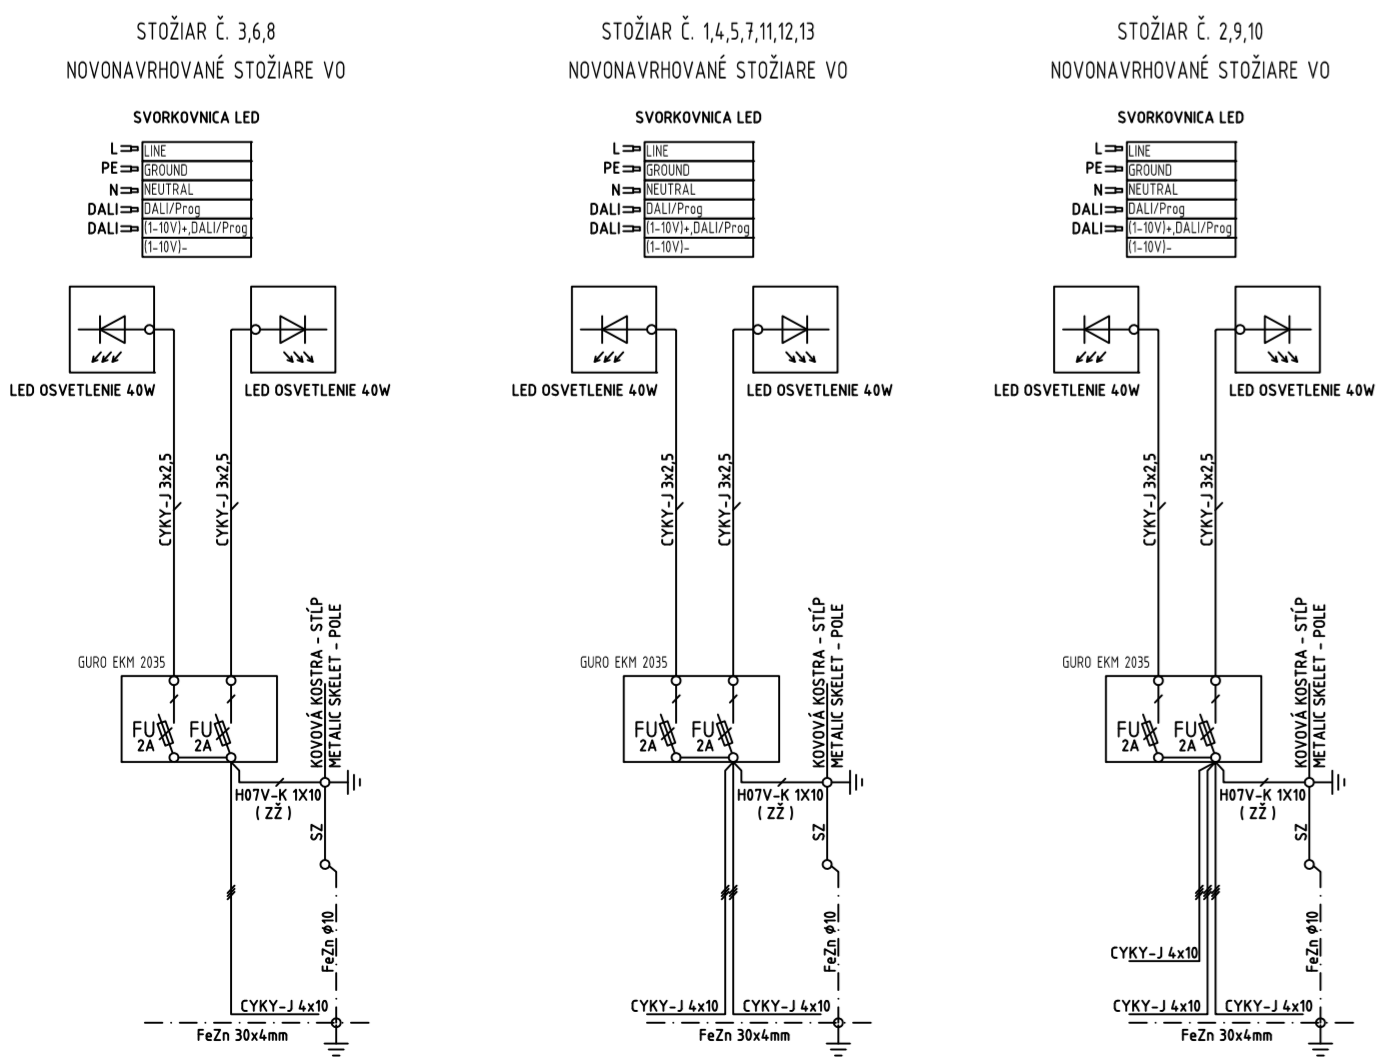

ROZVODNÉ SÍŤE A OCHRANY:
3PEN - 50Hz 230V/400V, TN-C-S
OCHRANA PRED ÚRAZOM ELEKTRICKÝM PRÚDOM V NORMÁLNEJ PREVÁDZKE:
IZOLOVANÍM ŽIVÝCH ČASTÍ, ZABRANAMI, KRYTÍM (STN 332000-4-41, čl. 412)
OCHRANA PRED ÚRAZOM ELEKTRICKÝM PRÚDOM PRI PORUČE:
SAMOČINNÝM ODPOJENÍM NAPÁJANIA V SÍTI TN (STN 33 2000-4-41 čl. 411.4)
A DOPLNKOVÝM POSPAJANÍM (STN 332000-4-41 čl. 415.2)
PROSTREDIE A VONKAJŠIE VPLYVY PODLA STN 33 2000-5-51

LEGENDA

- Kábel V0 CYKY-J 4x10 uložený vo výkope v chráničke DN63 po celej dĺžke súbežne s káblom V0 uložíť vo dĺžke Fež 30x4
- Existujúca sieť Verejného osvetlenia CYKY-J 4x10
- Kábel NN CYKY-J 5x6 uložený vo výkope v chráničke DN63 po celej dĺžke
- Kábel NN NAYKY-J 4x35 uložený vo výkope pod sponovými plochami v chráničke DN100
- Betonový základ pre stojár VO 650x650x300mm
- 2x51 Svietidlo ARNE 3K ARPIBA1 T11 / ZZW DALI stmievaťelné 18L 3000K osadené na stojári VO H=6,0m vo výške 4,0m
- Stojár existujúceho Verejného osvetlenia - demontovať
- Zemný box pre napájanie prevádzky

POZNÁMKY

- NEODDELITEĽNÁ SÚČASŤOU PROJEKTOVEJ DOKUMENTÁCIE JE TECHNICKÁ SPRÁVA
- DODÁVATEĽ STAVBY JE POVINNÝ REALIZOVAŤ VŠETKY PRÁCE V ZMYSLE PLATNÝCH STN S ODOZNAČENÍM TECHNOLOGICKÝCH A BEZPEČNOSTNÝCH POSTUPOV. ĎALŠÍ JE POVINNÝ REŠPEKTOVAŤ USTANOVENIA STN 7304.21 O PRÍSLUŠNÝCH ROZMEROVÝCH ODCHÝLKACH REALIZOVANÝCH KONŠTRUKCIÍ PROTI PROJEKTOVANÉMU STAVU.
- KAŽDÝ ODCHÝLKU OD PROJEKTU JE POTREBNÉ PREROKOVAŤ S GP.
- DODÁVATEĽ STAVBY MUSÍ PREŠTUDOVAŤ CELÚ PROJEKTOVÚ DOKUMENTÁCIU. V PRÍPADE ZISTENIA NEDOSTATKOV NA NE UPOZORNÍ. PRED KAŽDÝM REALIZAČNÝM PROCESOM PREŠTUDOVAŤ DOTKNUTÉ, SÚVISIACE ČASTI PROJEKTOVEJ DOKUMENTÁCIE.
- DODÁVATEĽSKO-VÝROBNÁ DOKUMENTÁCIA VRÁTANE DETAILOV MUSÍ BYŤ PRED VÝROBOU A REALIZÁCIOU PREDLOŽENÁ NA ODSÚHLASENIE PROJEKTANTOVI.

Všetky rozmery kontrolovať na stavbe!
Táto dokumentácia je duševným majetkom autorov a jej použitie podľa iného autorského zákona.

revízia: 1. zmena projektant dátum

názov stavby:
REVITALIZÁCIA VEREJNÉHO PRIESTORU KAZANSKÁ

miesto stavby:
Bebravská 8850/34, 821 07 Bratislava

investor:
Hlavné mesto SR Bratislava
Primaciálne námestie 429/1, 814 99 Bratislava

autori projektu:
PLURAL s.r.o., Klemensova 5, 811 08 Bratislava
info@plural.sk
www.plural.sk
zerzero s.r.o., Československej armády 29, 811 08 Bratislava
studio@zerzero.sk
www.zerzero.sk

generálny projektant:
PLURAL s.r.o., Klemensova 5, 811 08 Bratislava
HPP:
mjk s.r.o., Táborská 4, 811 07 Bratislava


spracovateľ prof. časť:
PANCO, spol. s r.o., Trilavská 19, 800 26 Chvalský Grob
zodpovedný projektant:
Tomáš Pančák

vyraboval:
Ing.arch. Martin Jančák
Ing.arch. Maroš Kostelanský

stupeň projektu:
Ohlasenie drobnej stavby
časť projektu:
VEREJNÉ OSVETLENIE

názov výkresu:
SITUÁCIA VEREJNÉHO OSVETLENIA

objekt: SO.04	revízia: R00
formát: 10xA4	dátum: 02/2022
miarka: 1:250	č. výkresu: SO.04-01
pedaťka a podpis:	

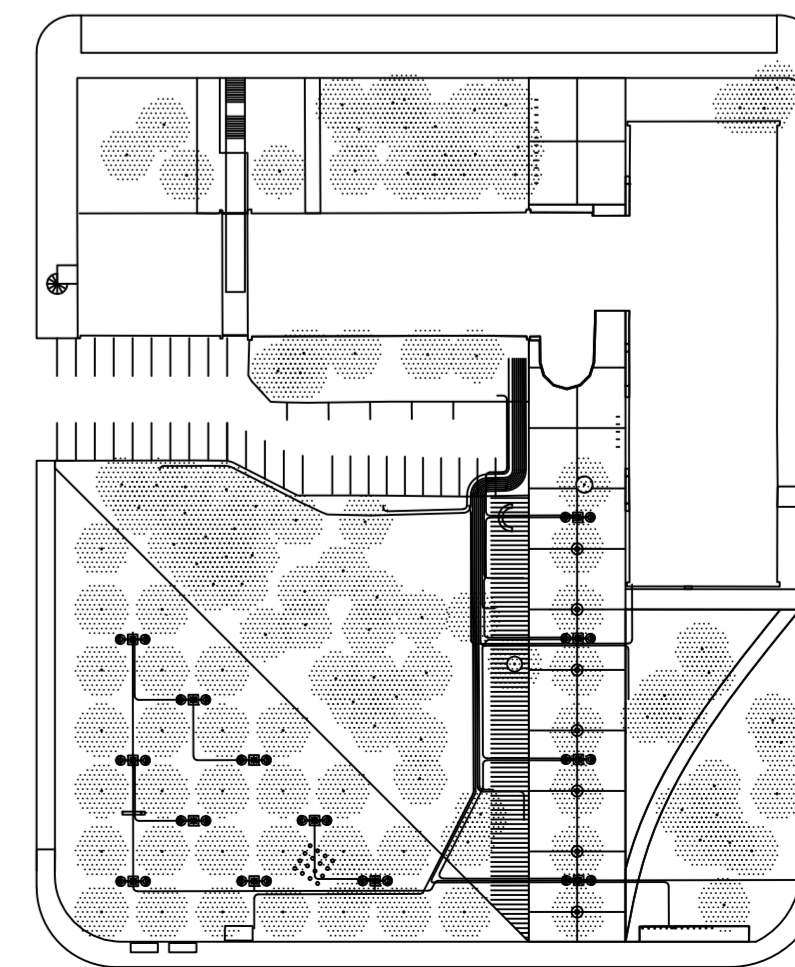

±0,000 = 137,660 m n.m.