


PREHLADNÝ VÝKRES – SITUÁCIA

SITUÁCIA

1:200

LEGENDA:

- NAVRHOVANÁ CYKLOTRASA
- NAVRHOVANÝ OPORNÝ MÚR

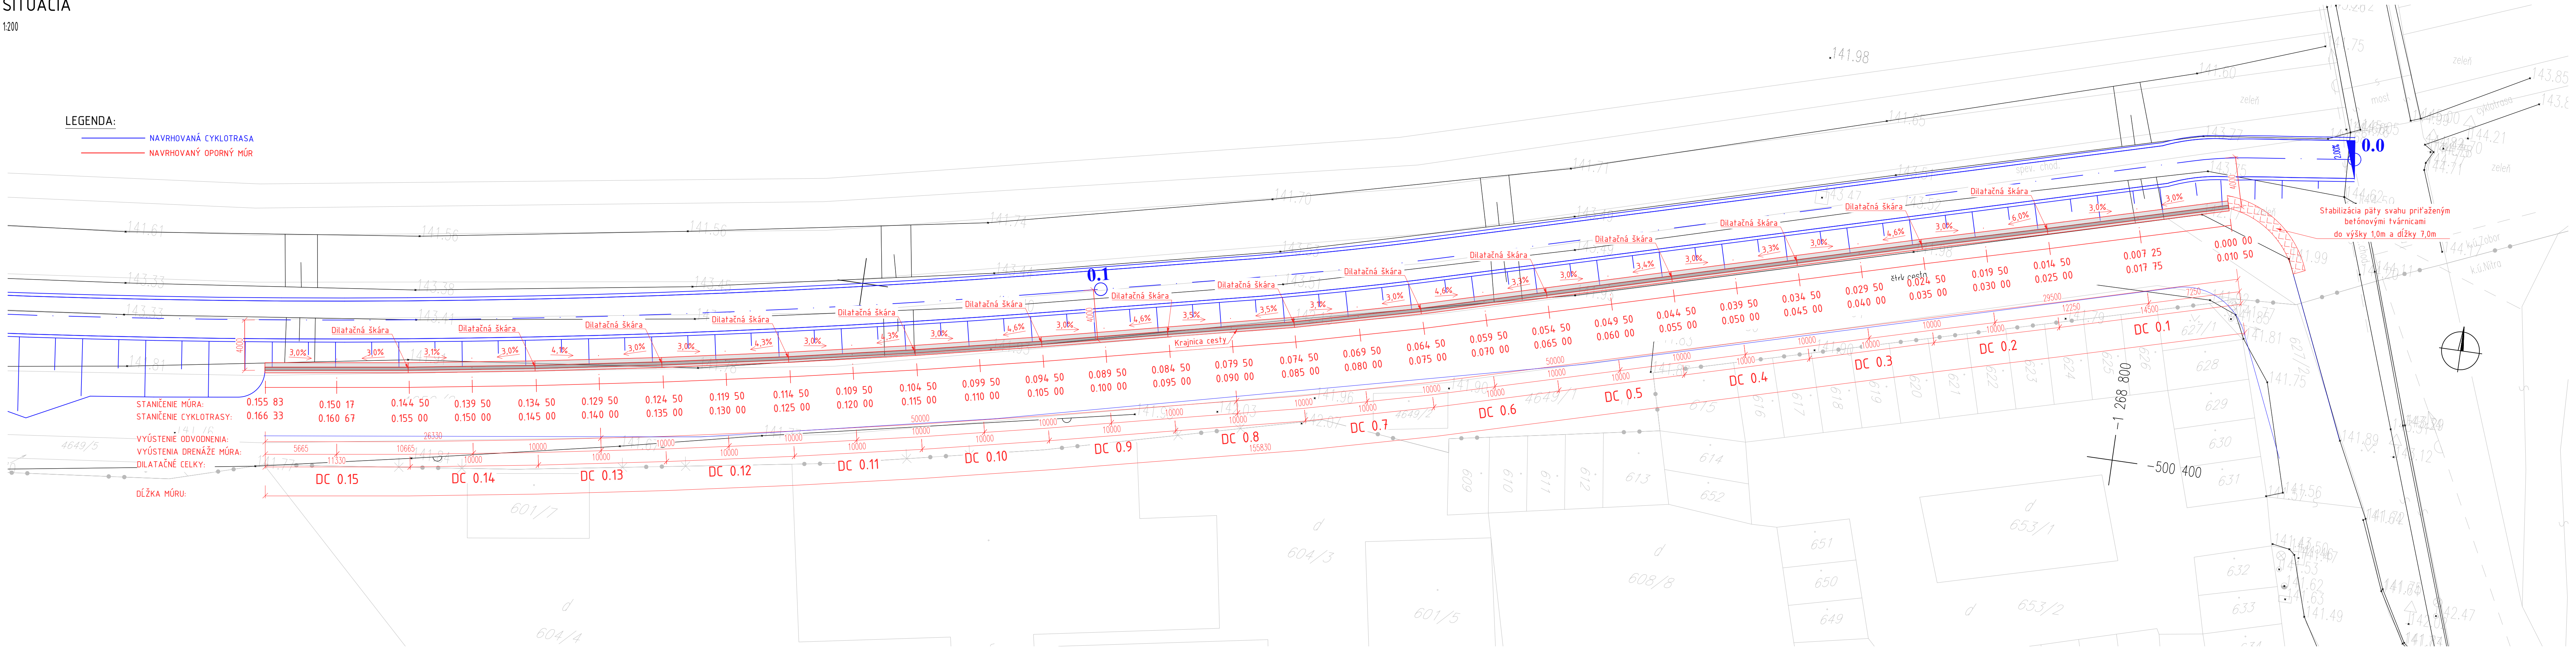

- TÁTO DOKUMENTÁCIA NENAHŔADZA DOKUMENTÁCIU SKUTOČNÉHO VYHOTOVENIA.
- VŠETKY PRESTUPY CEZ KONŠTRUKCIE PREVERIŤ V SÚVISIACICH VÝKRESOCH
- NAVRH. MATERIÁLY SÚ REFERENČNÉ, V PRÍPADE ZMENY JE NUTNÉ ZACHOVAŤ ROVNOCENNÉ TECH. PARAMETRE A KVALITU
- PRI REALIZÁCIÍ POSTUPOVAŤ V SÚLADE S PRÍSLUŠNÝMI STN, TP A TKP
- PRED ZAČATÍM PRÁČ ROZMERY SKONTROLOVAŤ NA STAVBE
- VŠETKY ZMENY A NEJASNOSTI KONZULTOVAŤ S PROJEKTANTOM, ZMENY REALIZOVAŤ IBA S JEHO PÍSOBNÝM SÚHLASOM
- PRED ZAČATÍM PRÁČ KONTROLOVAŤ SÚVISIACE VÝKRESY
- JE POTREBNÉ DODRŽIAVAŤ VŠETKY MONTÁŽNE POSTUPY A PRINCÍPY UDÁVANÉ VÝROBCAMI MATERIÁLOV
- OBJEKT BUDE VYTÝČENÝ Z BODOV VYTÝČOVAČEJ SIETE
- OBJEKT SA NACHÁDZA VO VNÚTRI TRVALÉHO ZÁBERU

PRESNOSŤ VYTÝČENIA: STN 730422

SÚRADNICOVÝ SYSTÉM: S-JTSK

VÝŠKOVÝ SYSTÉM: B.p.v.

SO 01

AUTOR ARCH. NÁVRHU :	ZODPOVEDNÝ PROJEKTANT: Ing. Ján VÝBOCH	VÝPRACOVÁV: Ing. Marek VÝBOCH		
OBJEDNÁVATEL:	Mesto Nitra Štefánikova trieda 60, 950 06 Nitra			
Stavba :	Cyklotrasa Vodná – Zelokvet v Nitre		Stupeň	DSP, DRS
			Dátum	01/2021
			Číslo zak.	202101
			Formát	6 A4
Objekt :	SO 01 – Cyklotrasa Vodná – Zelokvet		Mierka	1 : 2000
Výkres:	SITUÁCIA		č. prílohy	10
			č. súpravy	