


VYTYČOVACÍ VÝKRES ZÁKLADOV

PÔDORYS

1:200


LEGENDA:

- NAVRHOVANÁ CYKLOTRASA
- NAVRHOVANÝ OPORNÝ MŮR

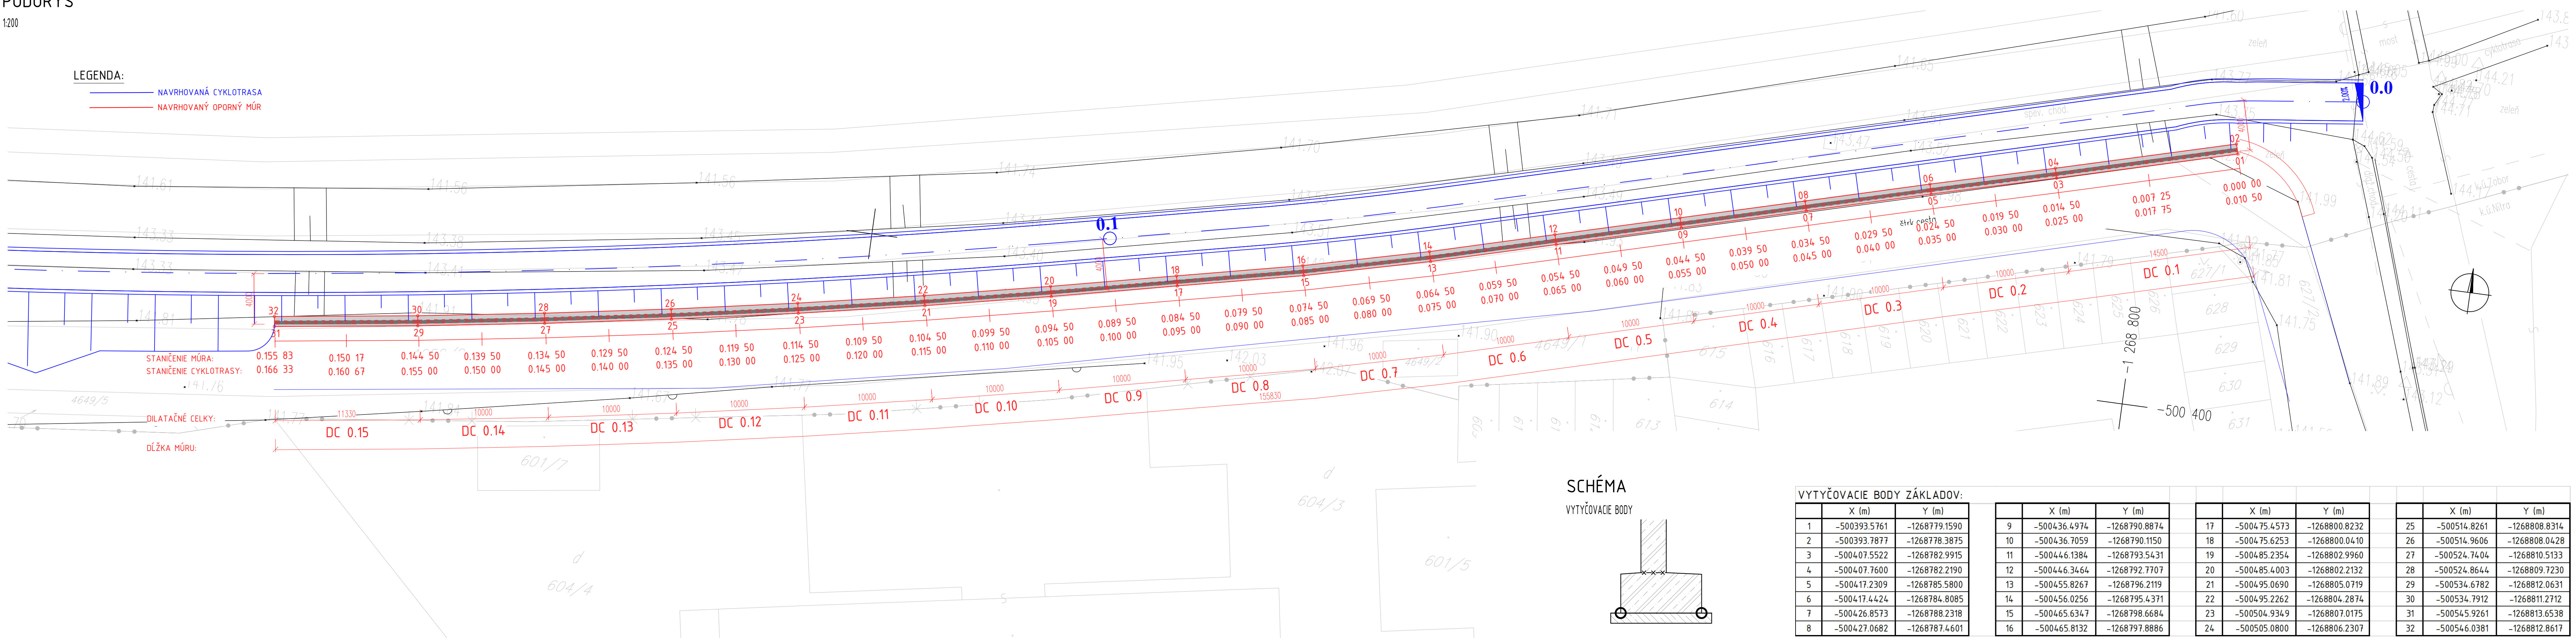

SCHÉMA

VYTYČOVACIE BODY

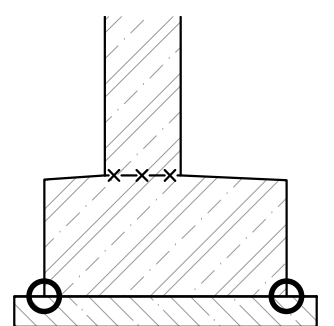

VYTYČOVACIE BODY ZÁKLADOV:

	X (m)	Y (m)		X (m)	Y (m)		X (m)	Y (m)		X (m)	Y (m)
1	-500393.5761	-1268779.1590	9	-500436.4974	-1268790.8874	17	-500475.4573	-1268800.8232	25	-500514.8261	-1268808.8314
2	-500393.7877	-1268778.3875	10	-500436.7059	-1268790.1150	18	-500475.6253	-1268800.0410	26	-500514.9606	-1268808.0428
3	-500407.5522	-1268782.9915	11	-500446.1384	-1268793.5431	19	-500485.2354	-1268802.9960	27	-500524.7404	-1268810.5133
4	-500407.7600	-1268782.2190	12	-500446.3464	-1268792.7707	20	-500485.4003	-1268802.2132	28	-500524.8644	-1268809.7230
5	-500417.2309	-1268785.5800	13	-500455.8267	-1268796.2119	21	-500495.0690	-1268805.0719	29	-500534.6782	-1268812.0631
6	-500417.4424	-1268784.8085	14	-500456.0256	-1268795.4371	22	-500495.2262	-1268804.2874	30	-500534.7912	-1268811.2712
7	-500426.8573	-1268788.2318	15	-500465.6347	-1268798.6684	23	-500504.9349	-1268807.0175	31	-500545.9261	-1268813.6538
8	-500427.0682	-1268787.4601	16	-500465.8132	-1268797.8886	24	-500505.0800	-1268806.2307	32	-500546.0381	-1268812.8617

POZNÁMKY:

- TÁTO DOKUMENTÁCIA NENAHRÁDZA DOKUMENTÁCIU SKUTOČNÉHO VYHOTOVENIA.
- VŠETKY PRESTUPY CEZ KONŠTRUKCIE PREVERIŤ V SÚVISIACICH VÝKRESOCH
- NAVRH. MATERIÁLY SÚ REFERENČNÉ, V PRÍPADE ZMENY JE NUTNÉ ZACHOVAŤ ROVNOCENNÉ TECH. PARAMETRE A KVALITU
- PRI REALIZÁCIÍ POSTUPOVAŤ V SÚLADE S PRÍSLUŠNÝMI STN, TP A TKP
- PRED ZAČATÍM PRÁČ ROZMERY SKONTROLOVAŤ NA STAVBE
- VŠETKY ZMENY A NEJASNOSTI KONZULTOVAŤ S PROJEKTANTOM, ZMENY REALIZOVAŤ IBA S JEHO PÍSO MNÝM SÚHLASOM
- PRED ZAČATÍM PRÁČ KONTROLOVAŤ SÚVISIACE VÝKRESY
- JE POTREBNÉ DODRŽIAVAŤ VŠETKY MONTÁŽNE POSTUPY A PRINCÍPY UDÁVANÉ VÝROBCAMI MATERIÁLOV
- OBJEKT BUDE VYTÝČENÝ Z BODOV VYTYČOVACEJ SIETE
- OBJEKT SA NACHÁDZA VO VNÚTRI TRVALÉHO ZÁBERU

PRESNOSŤ VYTÝČENIA: STN 730422  
SÚRADNICOVÝ SYSTÉM: S-JTSK  
VÝŠKOVÝ SYSTÉM: B.p.v.

SO 01

AUTOR ARCH. NÁVRHU :		ZODPOVEDNÝ PROJEKTANT: Ing. Ján VÝBOCH	VÝPRACOVÁV: Ing. Marek VÝBOCH			
OBJEDNÁVATEL:		Mesto Nitra Štefánikova trieda 60, 950 06 Nitra				
Stavba :					Stupeň	DSP, DRS
Cyklotrasa Vodná – Zelokvet v Nitre					Dátum	01/2021
					Číslo zák.	202101
					Formát	6 A4
					Mierka	1 : 200
Objekt : SO 01 – Cyklotrasa Vodná – Zelokvet					č. prílohy	14
Výkres:					č. súpravy	
VYTYČOVACÍ VÝKRES ZÁKLADOV						