


RZUT PARTERU 1:100

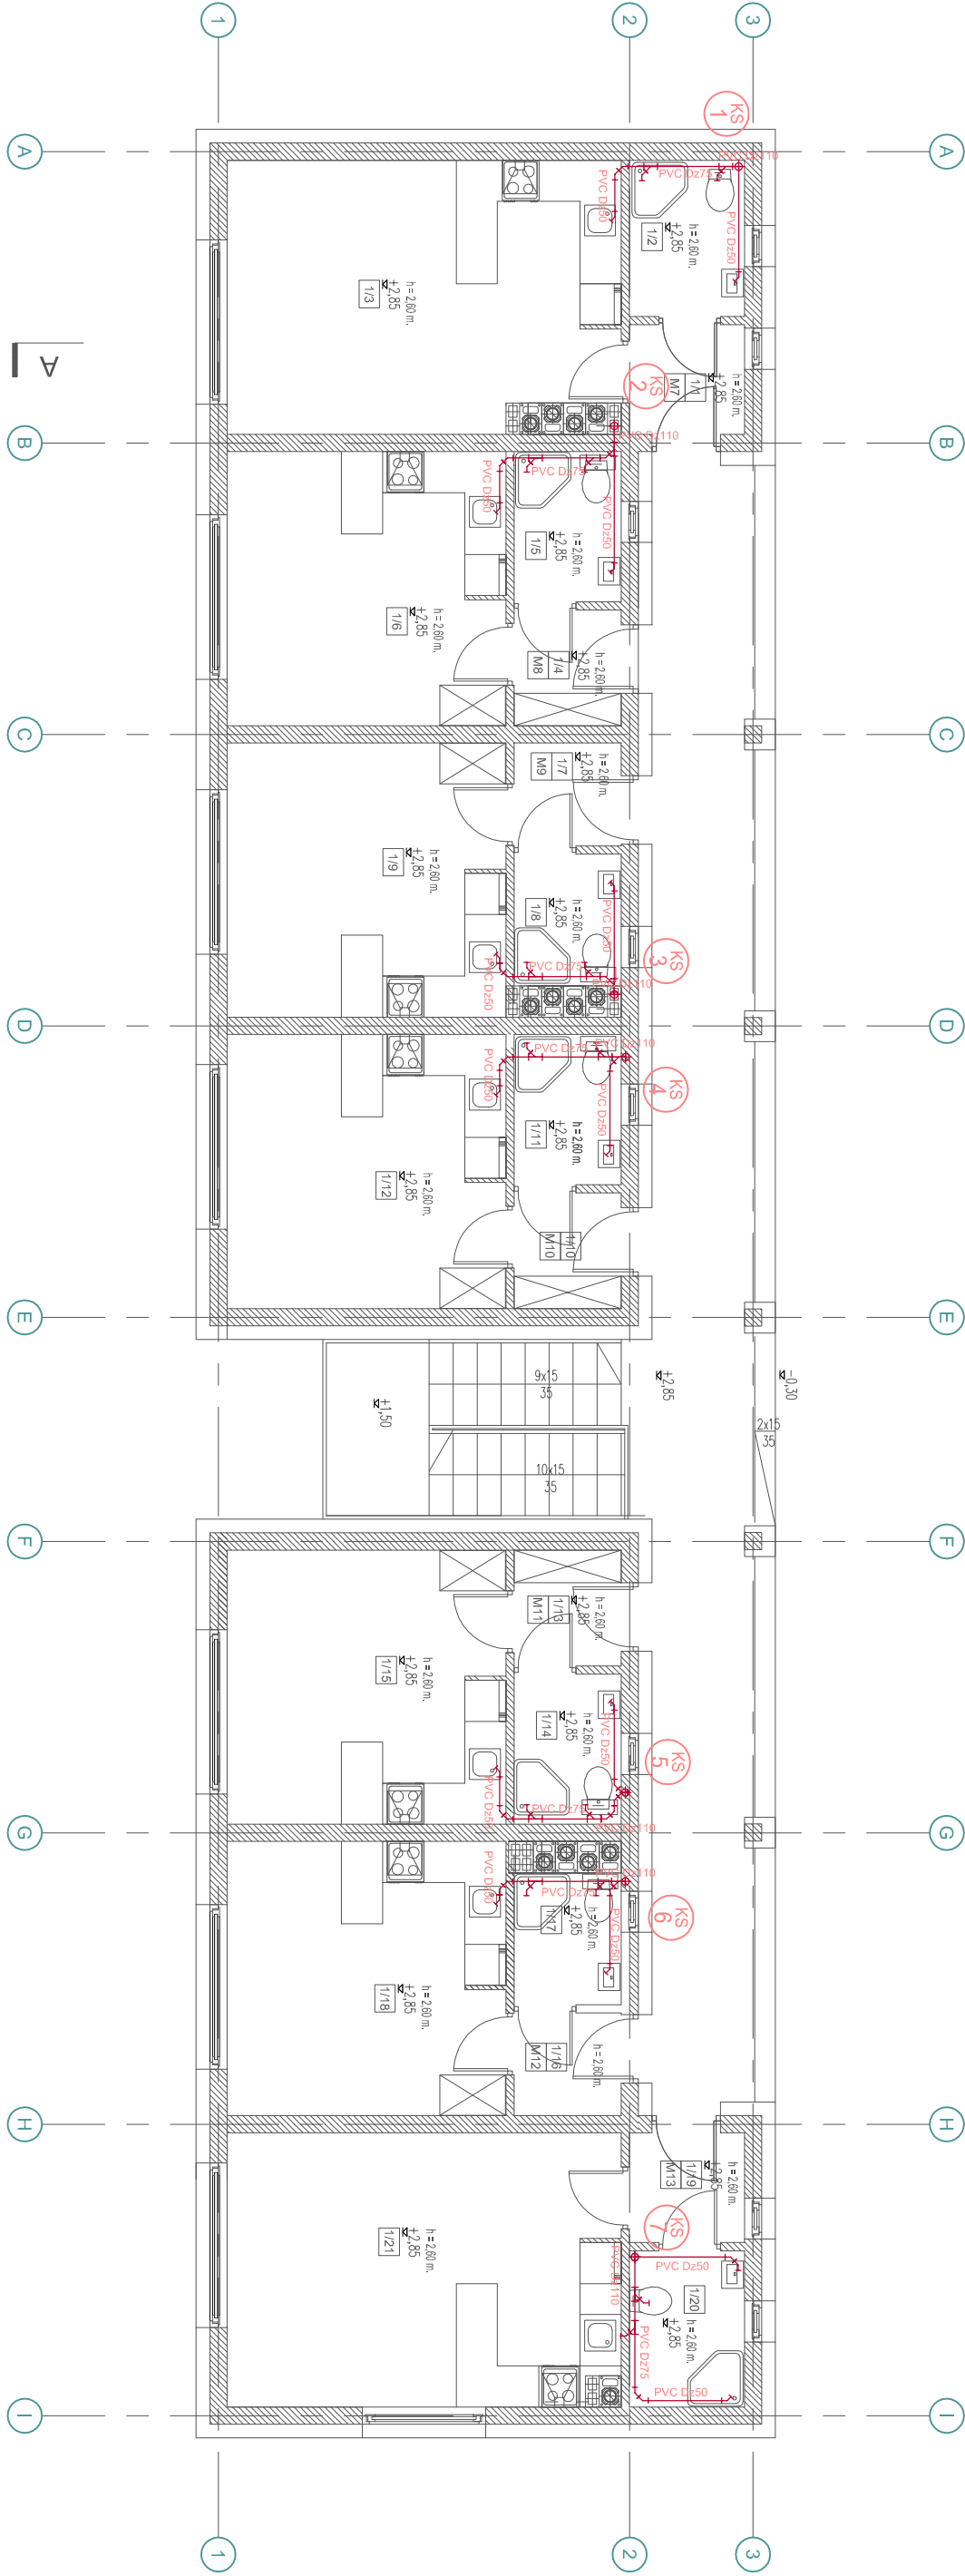

RZUT PIĘTRA 1:100

DANE DO JEDNEGO BUDYNKU	
POWIERZCHNIA UŻYTKOWA	(wszystkie kondygnacje)=
POWIERZCHNIA	
ZABUDOWY	(bez schodów zewnętrznych)= 225,15 m <sup>2</sup>
CAŁKOWITA	POWIERZCHNIA użytkowa= 450,30 m <sup>2</sup>
ZEWNETRZNEJ	(schody zewnętrzne)= 888,93 m <sup>2</sup>
	WYMARY WSZYSTKICH DRZWI
	PODANE W ŚWIEŁLE
BLOK	

DANE CAŁEJ INWESTYCJI	
POWIERZCHNIA UŻYTKOWA	(wszystkie kondygnacje)= 1343,20 m <sup>2</sup>
POWIERZCHNIA	
ZABUDOWY	(bez schodów zewnętrznych)= 900,60 m <sup>2</sup>
CAŁKOWITA	POWIERZCHNIA użytkowa= 1801,2 m <sup>2</sup>
ZEWNETRZNEJ	(schody zewnętrzne)= 888,93 m <sup>2</sup>
	14 MIESZKAN/1
56 MIESZKAN W CAŁEJ INWESTYCJI	

ZESTAWIENIE POMIESZCZEŃ		
LP	NAZWA POMIESZCZENIA	Pow. (m <sup>2</sup> )
01	WATRODAP	2,69
02	ŁAZIENKA	3,81
03	POKOJ Z KUCHNIĄ	22,24
04	WATRODAP	2,64
05	ŁAZIENKA	3,42
06	POKOJ Z KUCHNIĄ	16,28
07	WATRODAP	2,34
08	ŁAZIENKA	2,99
09	POKOJ Z KUCHNIĄ	16,28
10	WATRODAP	2,64
11	ŁAZIENKA	3,42
12	POKOJ Z KUCHNIĄ	16,28
13	POKOJ Z KUCHNIĄ	22,24
14	WATRODAP	2,34
15	ŁAZIENKA	2,99
16	POKOJ Z KUCHNIĄ	16,28
17	WATRODAP	2,34
18	ŁAZIENKA	2,99
19	POKOJ Z KUCHNIĄ	16,28
20	WATRODAP	2,64
21	ŁAZIENKA	3,42
22	POKOJ Z KUCHNIĄ	16,28
23	POKOJ Z KUCHNIĄ	22,24
24	WATRODAP	2,34
25	ŁAZIENKA	2,99
26	POKOJ Z KUCHNIĄ	16,28
27	WATRODAP	2,34
28	ŁAZIENKA	2,99
29	POKOJ Z KUCHNIĄ	16,28
30	POKOJ Z KUCHNIĄ	22,24
31	WATRODAP	2,34
32	ŁAZIENKA	2,99
33	POKOJ Z KUCHNIĄ	16,28
34	WATRODAP	2,34
35	ŁAZIENKA	2,99
36	POKOJ Z KUCHNIĄ	16,28
37	WATRODAP	2,34
38	ŁAZIENKA	2,99
39	POKOJ Z KUCHNIĄ	16,28
40	POKOJ Z KUCHNIĄ	22,24
41	WATRODAP	2,34
42	ŁAZIENKA	2,99
