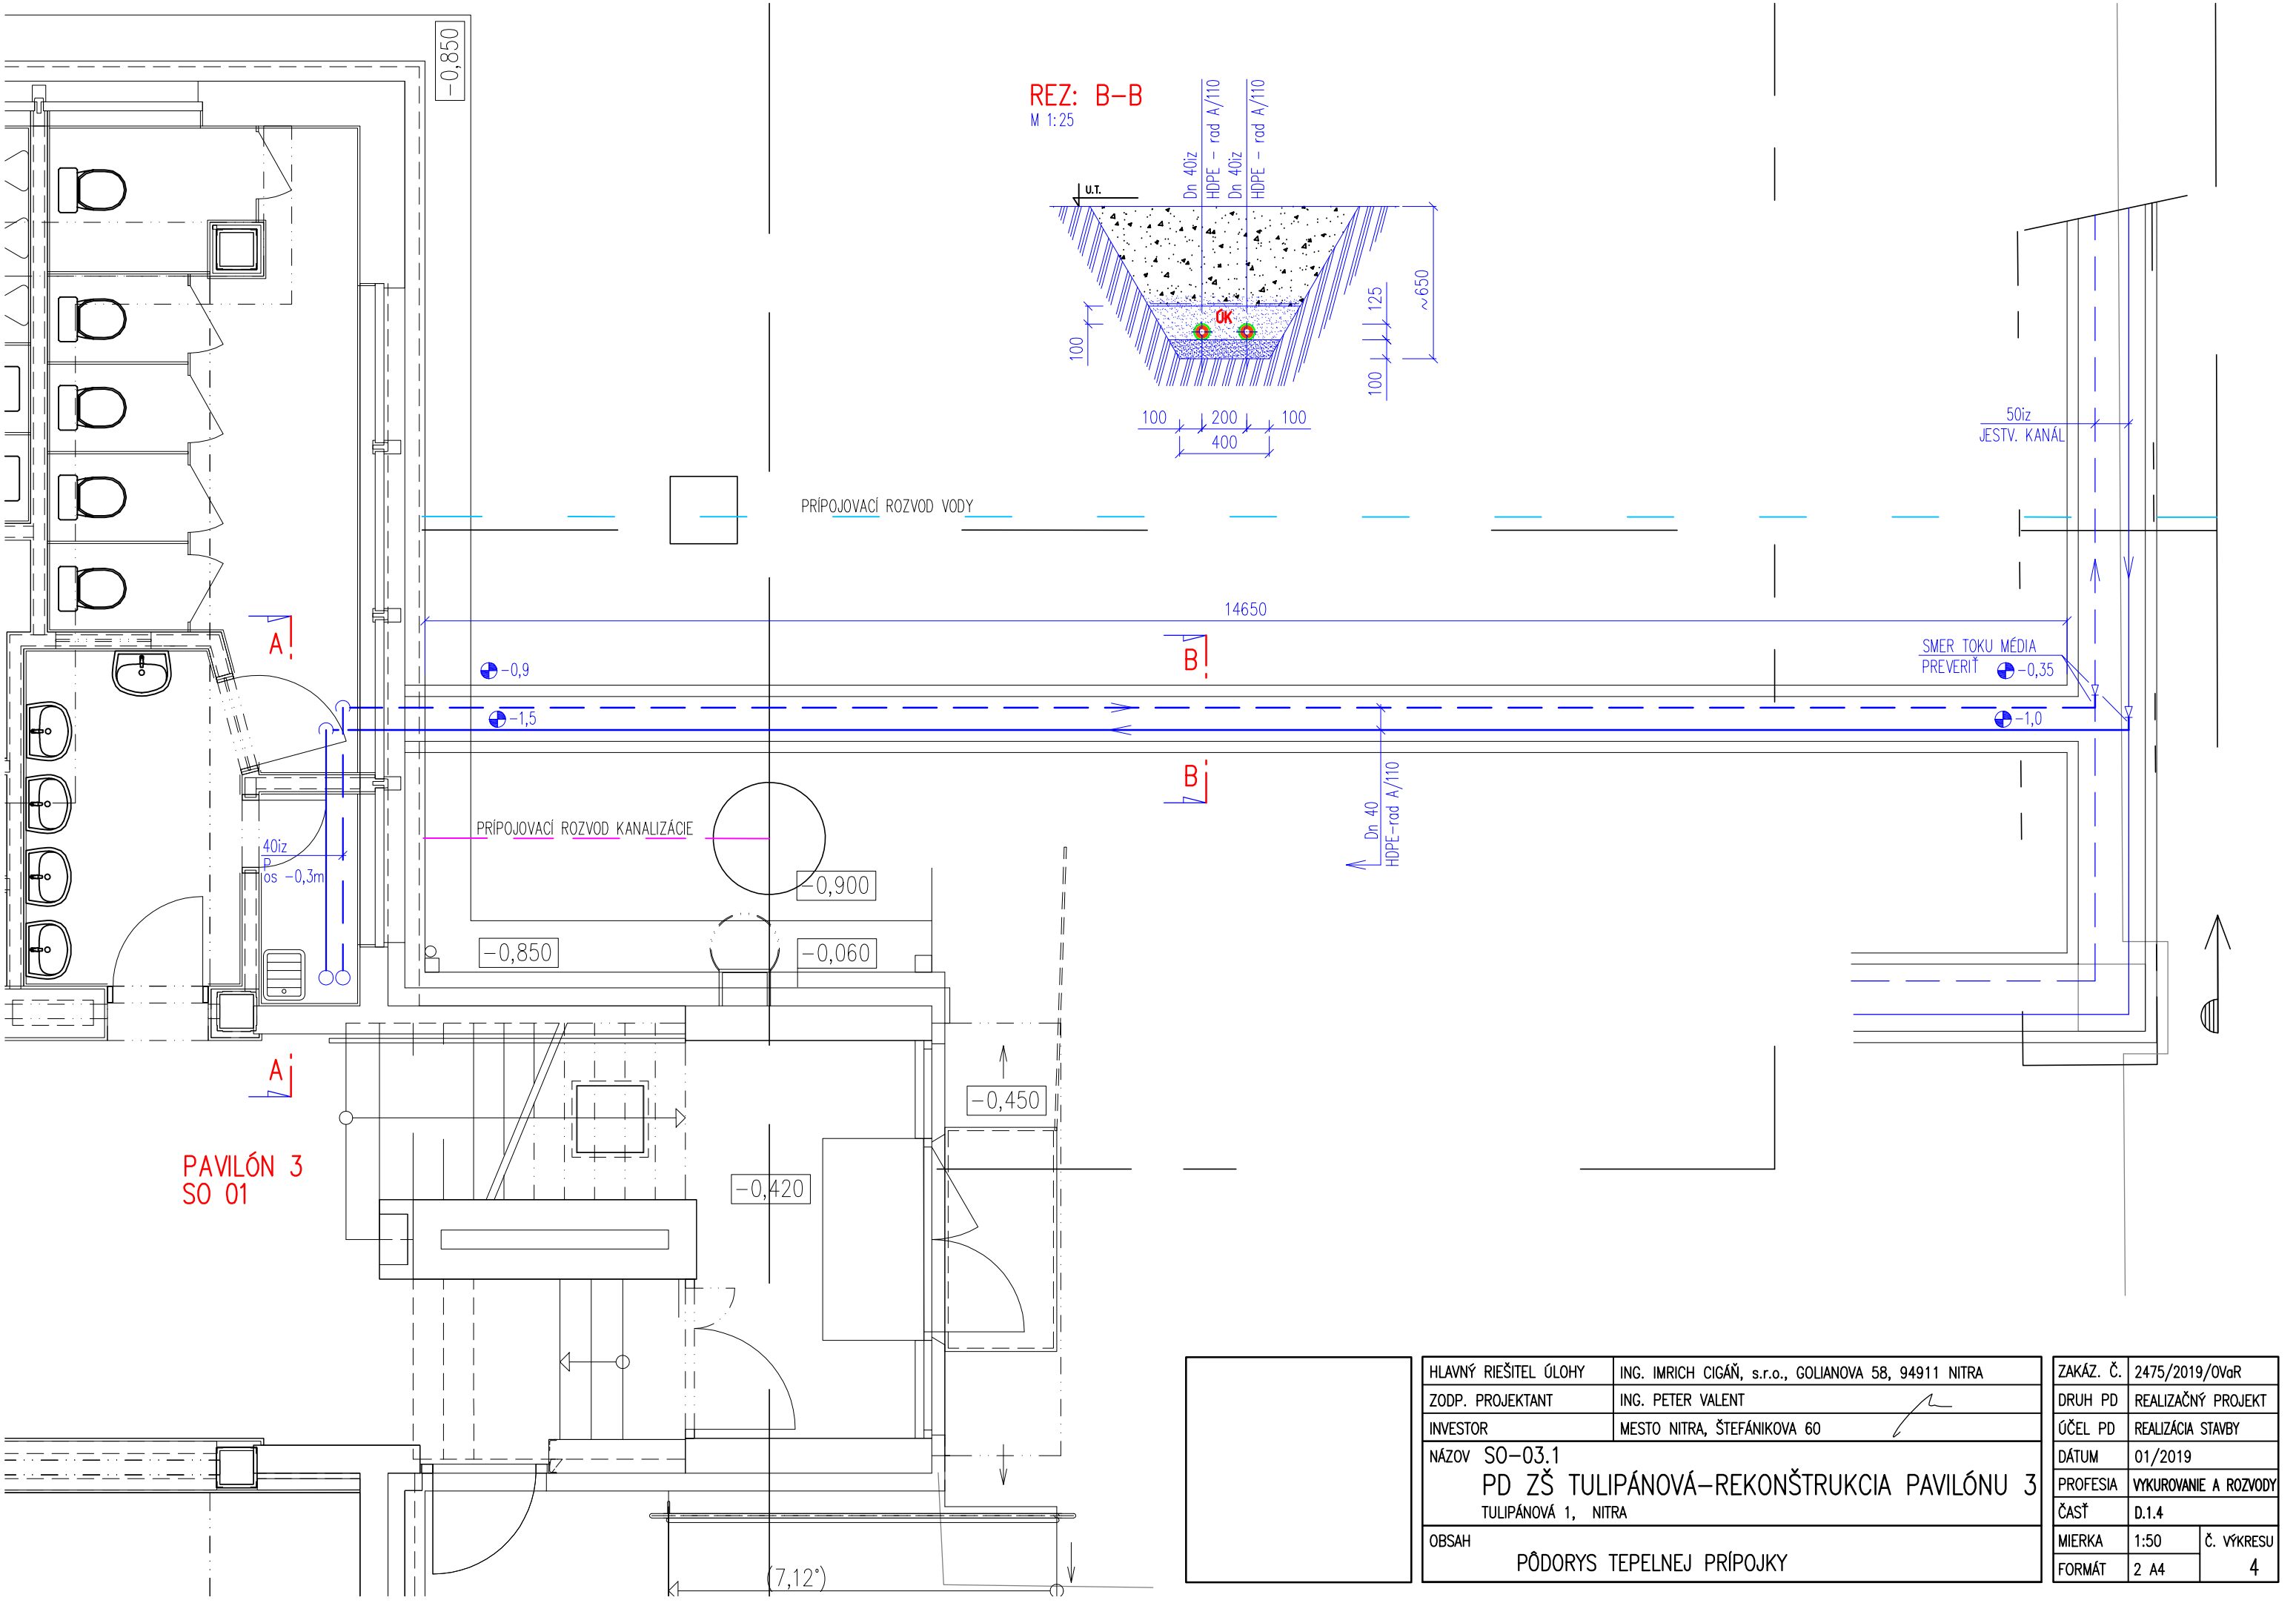

HLAVNÝ RIEŠITEL ÚLOHY	ING. IMRICH CIGÁŇ, s.r.o., GOLIANOVA 58, 94911 NITRA
ZODP. PROJEKTANT	ING. PETER VALENT
INVESTOR	MESTO NITRA, ŠTEFÁNIKOVA 60

NÁZOV SO–03.1

PD ZŠ TULIPÁNOVÁ–REKONŠTRUKCIA PAVILÓNU 3

TULIPÁNOVÁ 1, NITRA

OBSAH

PÔDORYS TEPELNEJ PRÍPOJKY

ZAKÁZ. Č.	2475/2019/OVaR	
DRUH PD	REALIZAČNÝ PROJEKT	
ÚČEL PD	REALIZÁCIA STAVBY	
DÁTUM	01/2019	
PROFESIA	VYKUROVANIE A ROZVODY	
ČASŤ	D.1.4	
MIERKA	1:50	Č. VÝKRESU
FORMÁT	2 A4	4