


podrobný popis parametrov výsadby sú uvedené v technickej správe

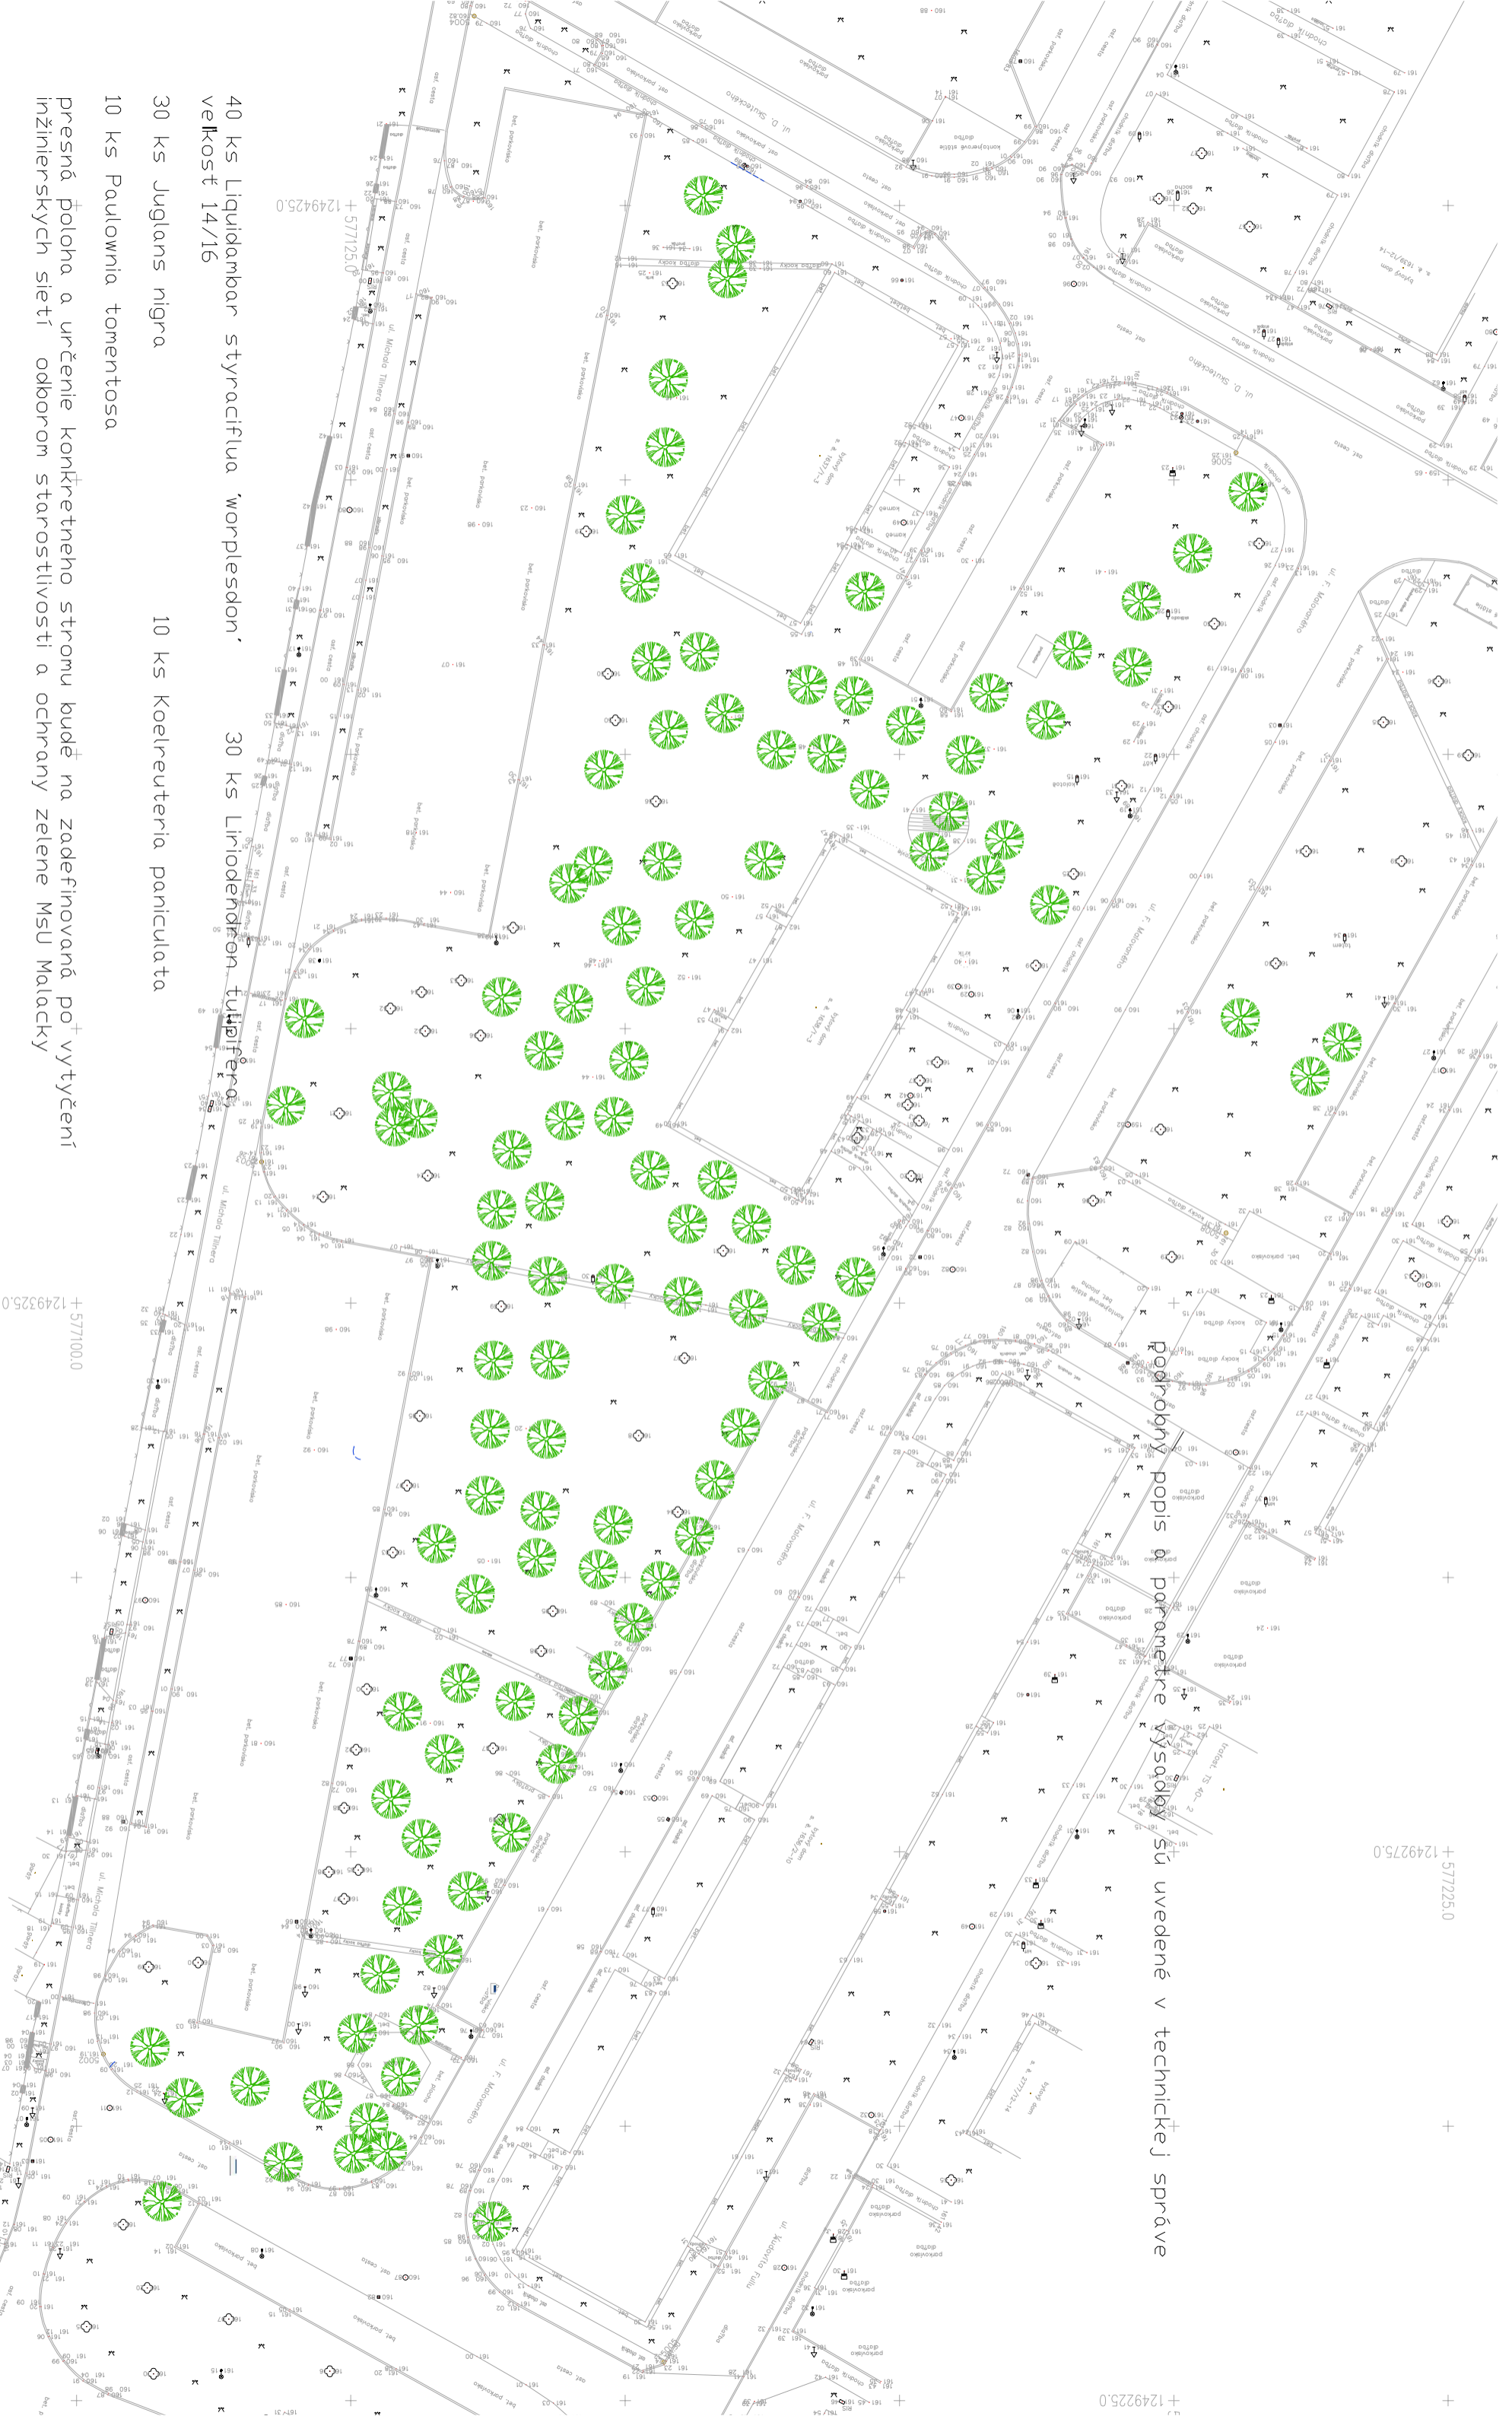

40 Ks Liquidambar styraciflua 'worplesdon' veľkosť 14/16

30 Ks Juglans nigra

10 Ks Paulownia tomentosa

30 Ks Linodendron tulipifera

10 Ks Koelreuteria paniculata

presná poloha a určenie konkrétneho stromu bude na zadefinovanú pozíciu vytyčená inžinierskych sietí odborom starostlivosti a ochrany zelene MŠU Malackách

# REVITALIZÁCIA A OBNOVA VEREJNÝCH PRIESTRANSTIEV ULIC M. TILLNERA A F. MALOVANÉHO V MALACKÁCH

