




LEGENDA	Typ
	Vykurovacie telesá Korad
	Termostatický ventil Oventrop - RFV 9
	Osadené na prívodnom potrubí Šrúbenie Oventrop - Combi 2
	Osadené na spiatočnom potrubí
	BOSCH Inteligentná termostatická hlavica
	BOSCH Easycontrol CT200 Inteligentný dotykový regulátor

LEGENDA	
	PRÍVODNÉ POTRUBIE Medená rúrka Cu - Viega Profipress
	SPIATOČNÉ POTRUBIE Medená rúrka Cu - Viega Profipress
K	Plynový kotol s prietokovým ohrevom TV BOSCH Condens GC8700iW 30P 3,2-30,0 kW
E	Expanzná nádob Reflex N (NG) 8, V = 8 l

LEGENDA MIESTNOSTÍ		PODLAHA
č.m.	FUNKCIA	plocha m2
MIESTNOSTI	1.01	CHODBA+SCHODISKO 19,30
	1.02	KANCELÁRIA-OHLASOVŇA 20,30
	1.03	DISPEČING 16,00
	1.04	KUCHYŇKA 23,50
	1.05	WC+SPRCHY 21,70
	1.06	GARÁŽE 212,90
	1.07	SKLAD/ŠATŇA 25,80
	1.08	ŠATŇA 41,80
	1.09	UMYVÁREŇ 11,70
	1.10	SKLAD/GARÁŽE 191,0


LEGENDA MIESTNOSTÍ		PODLAHA
č.m.	FUNKCIA	plocha m2
MIESTN.	2.01	SCHODISKO 6,78
	2.02	ZASADAČKA 102,70
	2.03	PLOCHÁ STRECHA -

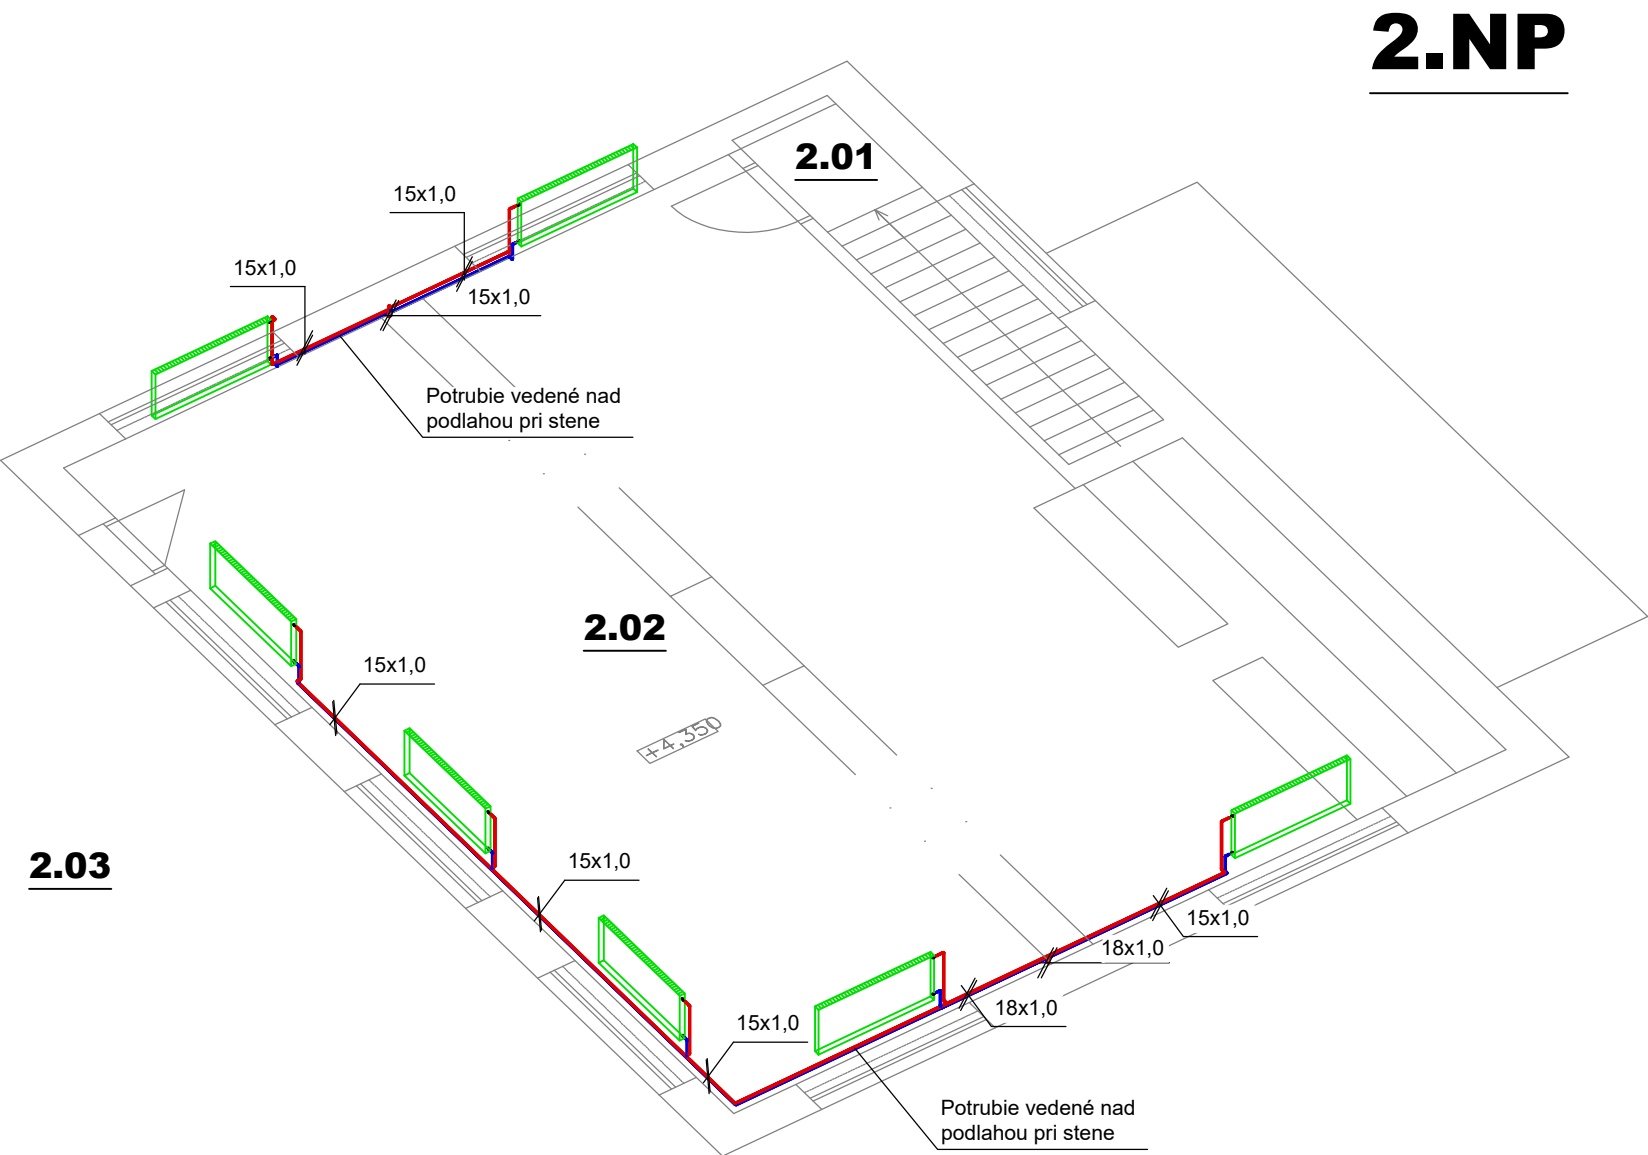

2.NP

2.03

1.NP

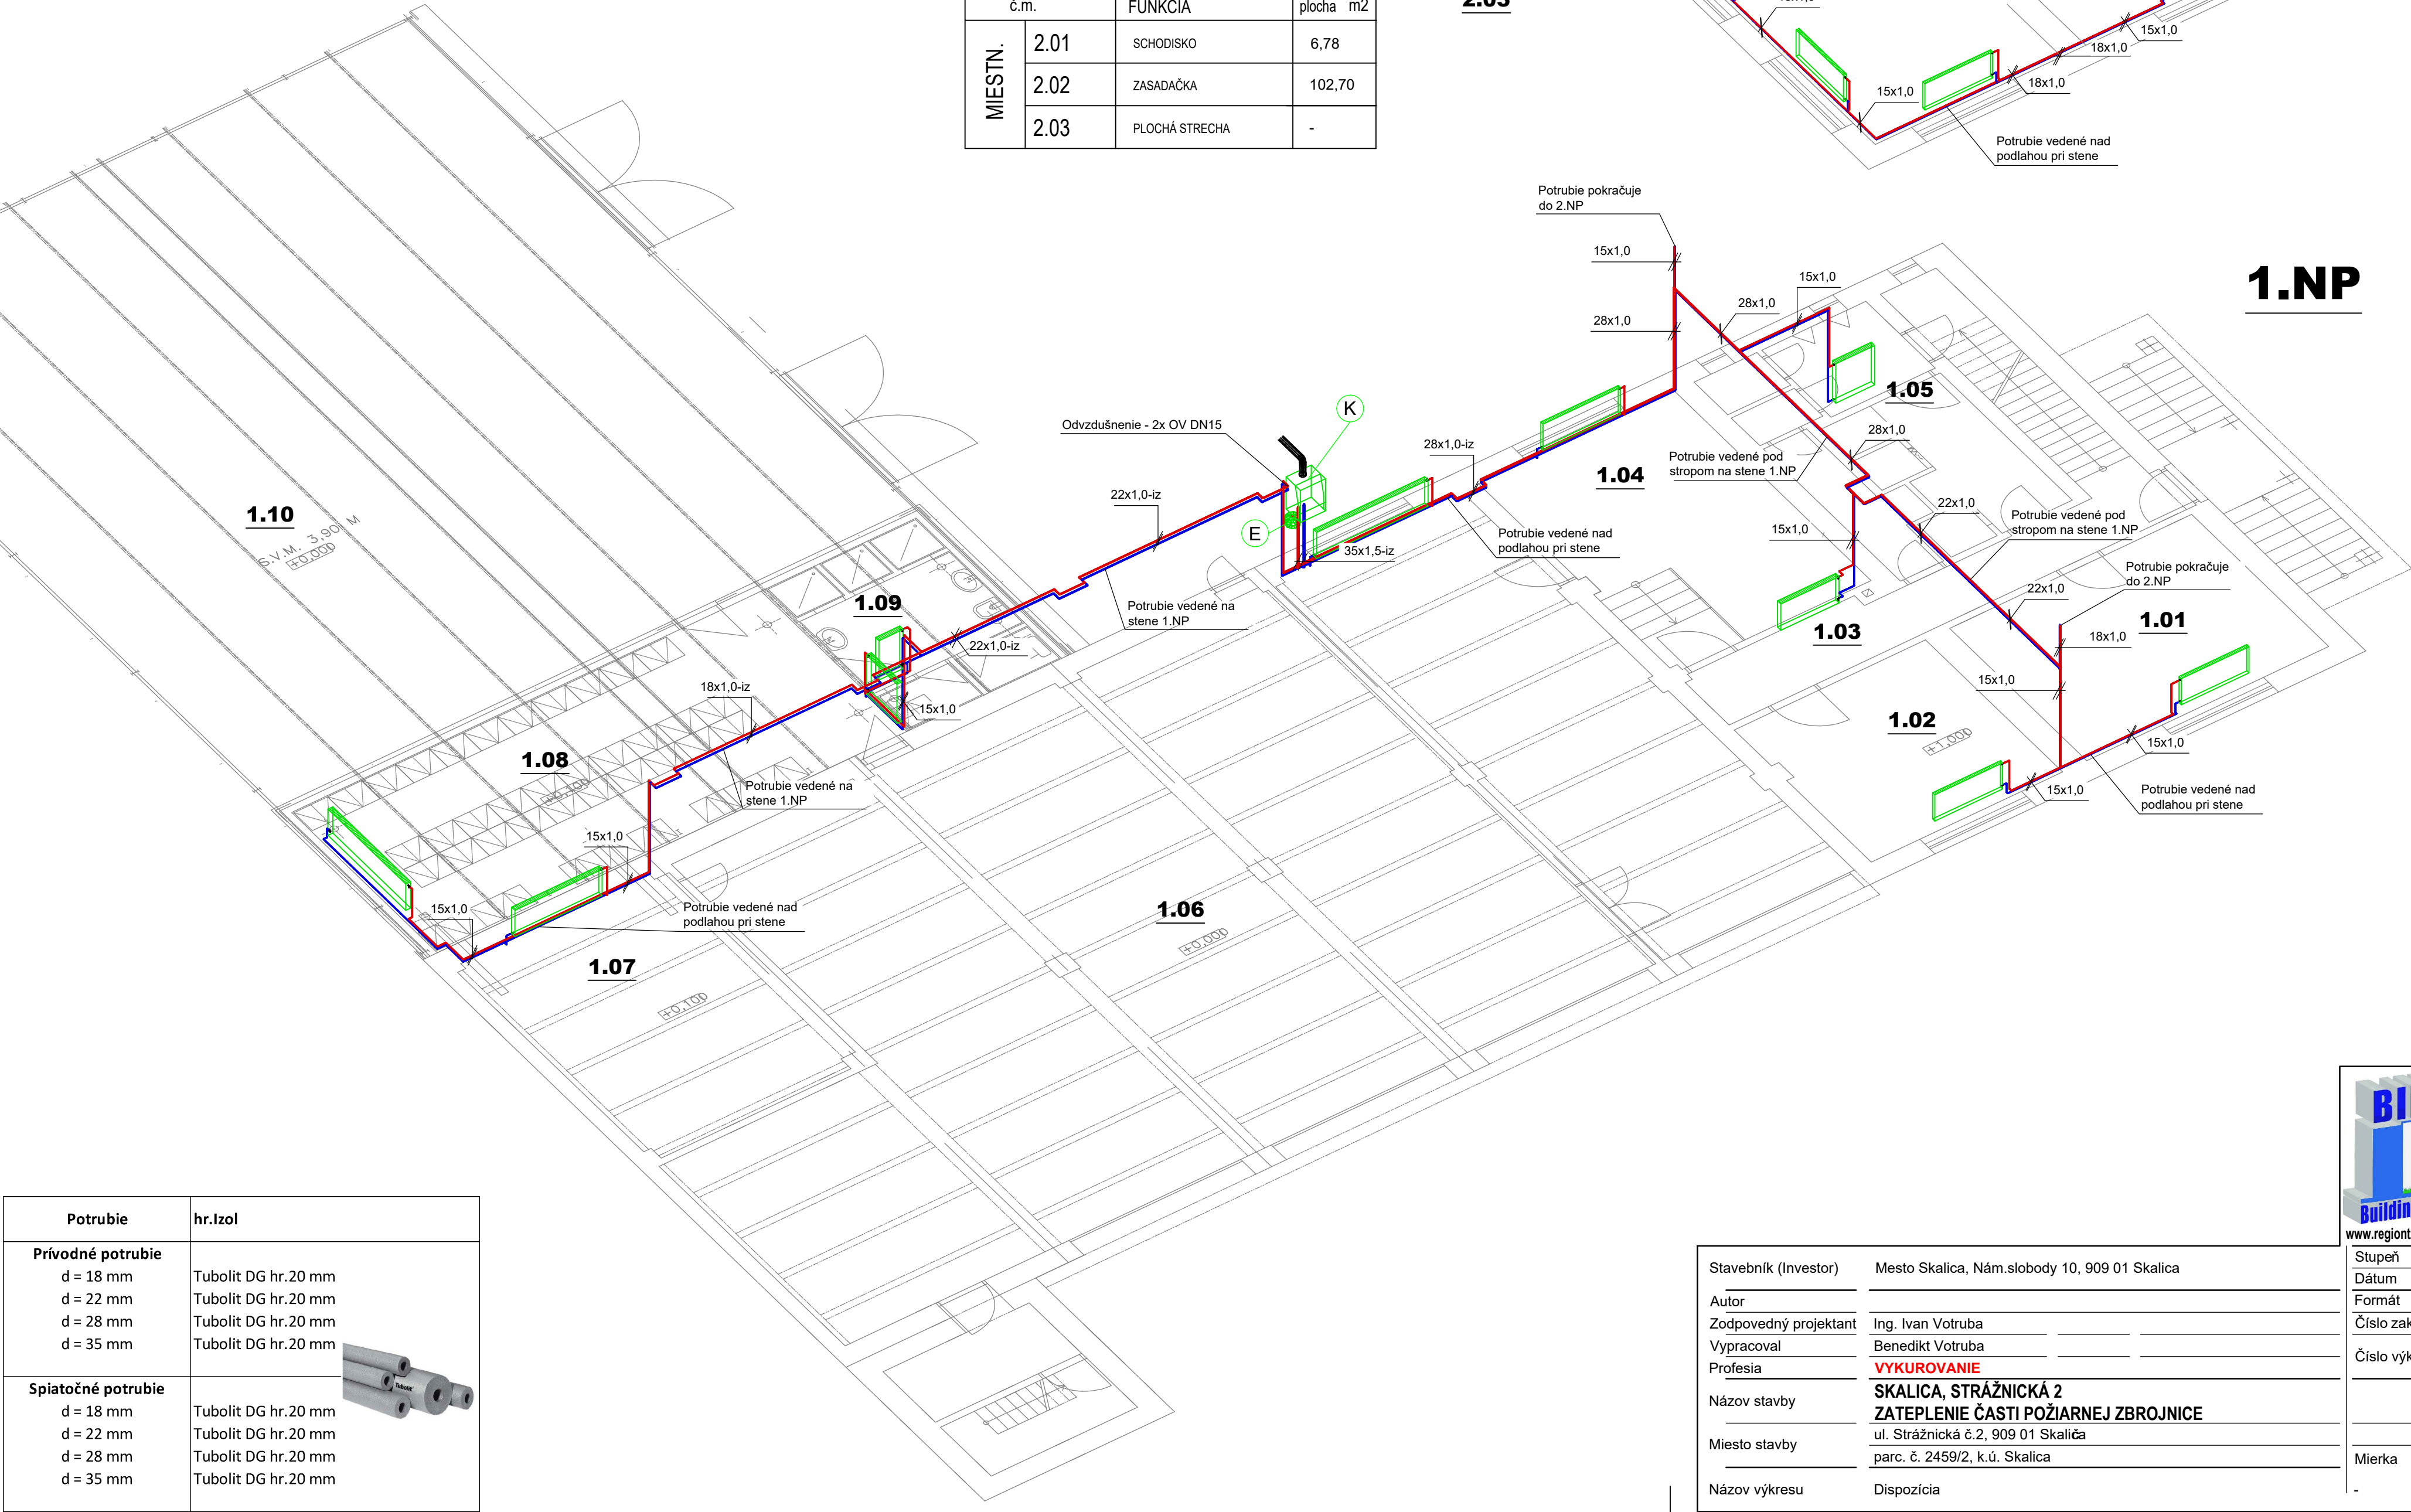

Potrubie	hr.Izol
Prívodné potrubie d = 18 mm d = 22 mm d = 28 mm d = 35 mm	Tubolit DG hr.20 mm Tubolit DG hr.20 mm Tubolit DG hr.20 mm Tubolit DG hr.20 mm
Spiatočné potrubie d = 18 mm d = 22 mm d = 28 mm d = 35 mm	Tubolit DG hr.20 mm Tubolit DG hr.20 mm Tubolit DG hr.20 mm Tubolit DG hr.20 mm



Stavebník (Investor)	Mesto Skalica, Nám.slobody 10, 909 01 Skalica	Stupeň	SP
Autor		Dátum	06/2022
Zodpovedný projektant	Ing. Ivan Votruba	Formát	594x480
Vypracoval	Benedikt Votruba	Číslo zakázky	
Profesia	VYKUROVANIE	Číslo výkresu	1
Názov stavby	SKALICA, STRÁŽNICKÁ 2 ZATEPLENIE ČASTI POŽIARNEJ ZBROJNICE		
Miesto stavby	ul. Strážnická č.2, 909 01 Skalica parc. č. 2459/2, k.ú. Skalica	Mierka	
Názov výkresu	Dispozícia		

