


LEGENDA MIESTNOSTÍ			
ČK	NH	M2	
A101	CHODBA	23,19	
A102	WC - ŽENY	1,93	
A103	WC - MUŽI	1,93	
A104	ZABOJE	6,41	
A105	PRÍSTROJ S POKRYTÍM	2,50	
A106	VODNA REHABILITÁCIA	82,56	
A107	SAUNA ŽENY	8,46	
A108	SAUNA ŽENY - SPRCHA	3,40	
A109	SAUNA ŽENY - WC	3,40	
A110	SAUNA MUŽI	9,49	
A111	SAUNA MUŽI - SPRCHA	3,40	
A112	SAUNA MUŽI - WC	3,40	
A113	SPOLNÁ KUCHA - KUCHYŇA	3,16	
SPOLU		438,85	

ODVOD KONDENZÁTU JEDNOTKY MAJÚ ČERPADLO
PLATÍ TO PRE VŠETKY VNÚTORNE JEDNOTKY, SPOLU 9 KS

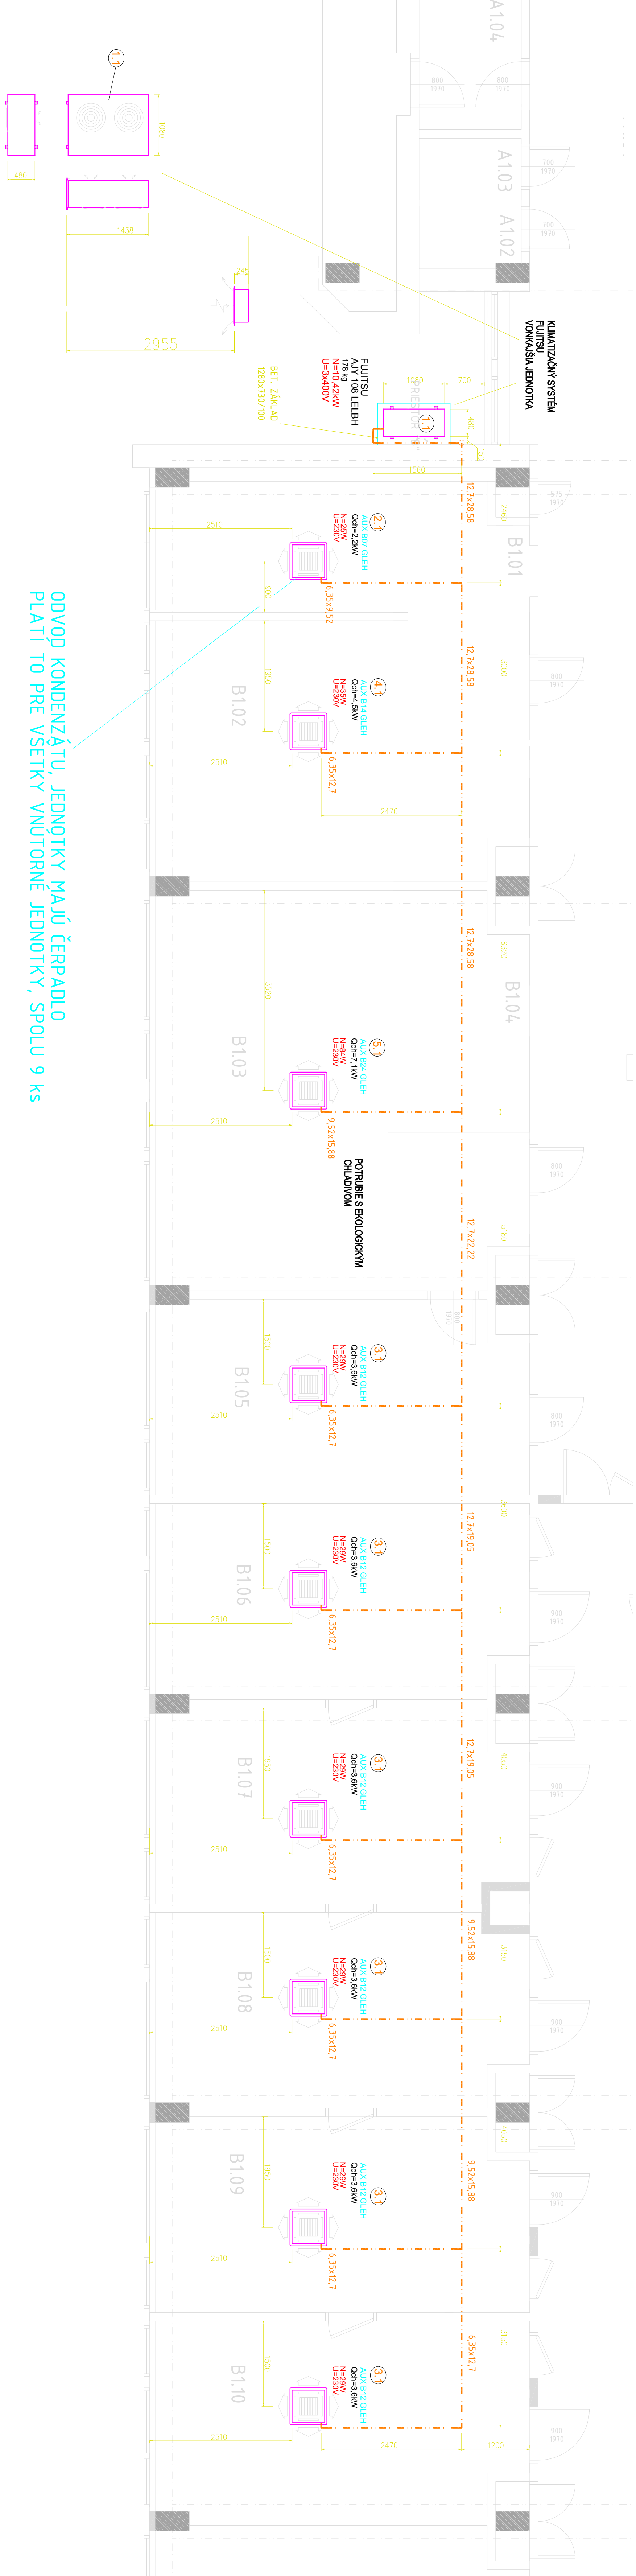


g) - Chladenie