


PÔDORYS STRECHY, M=1:100

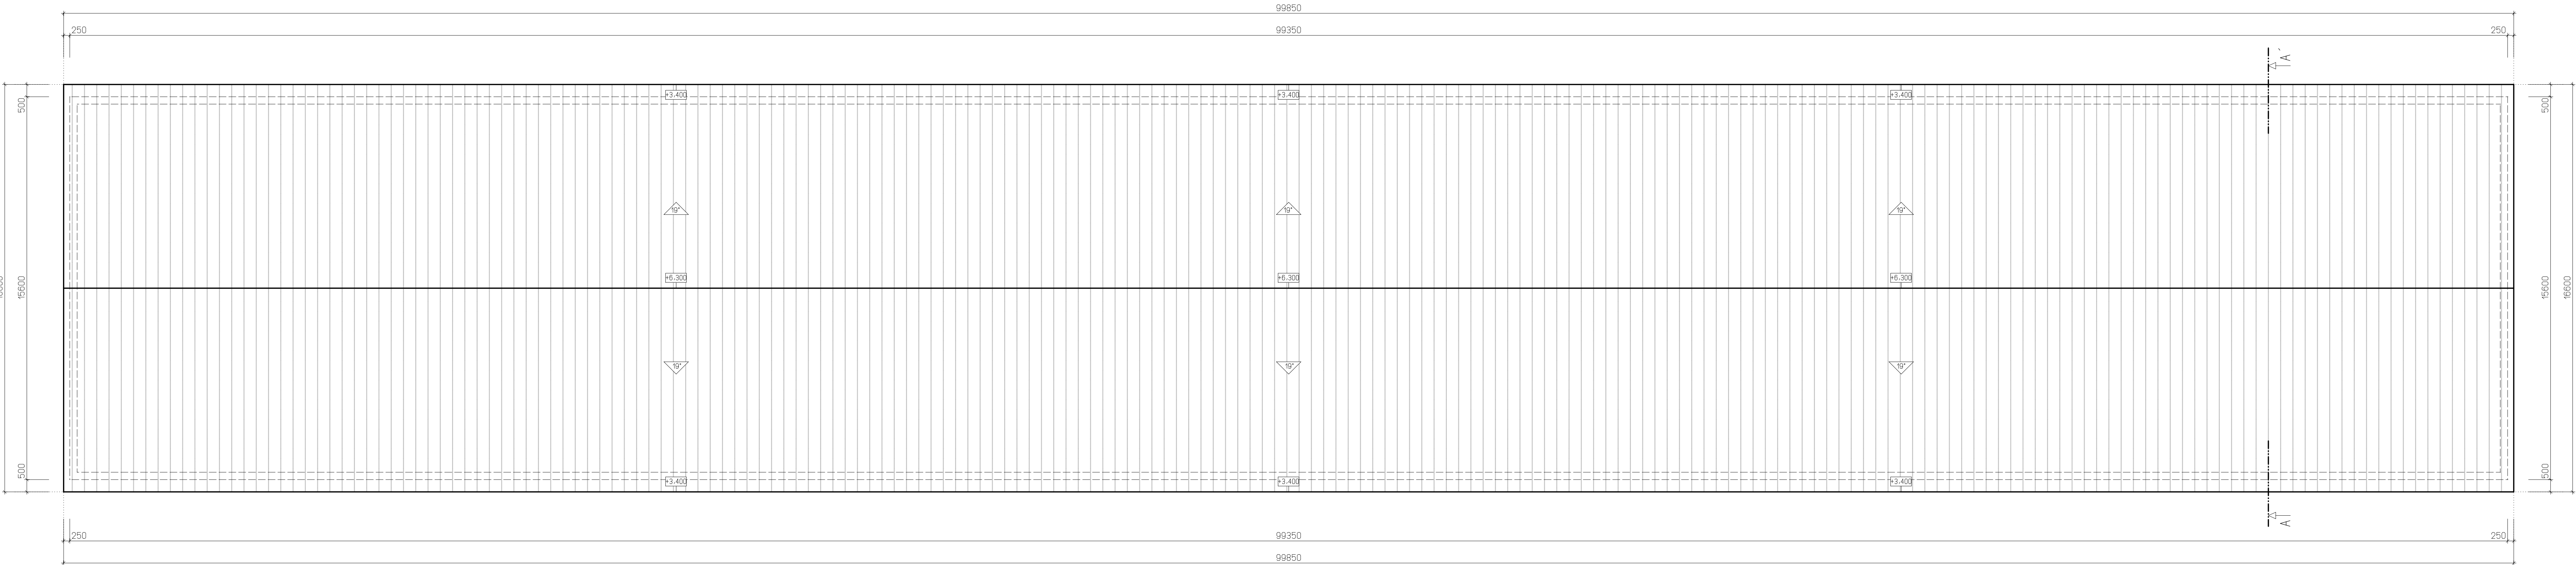


POZNÁMKA:

SKLON STRECHY: 19°

TYP STRECHY: SEDLOVÁ (OCEĽOVÉ STREŠNÉ VÁŽNIKY)

TYP KRYTINY: TRAPEZOVÝ PLECH

PŮVODNÁ STREŠNÁ AZBESTOCEMENTOVÁ KRYTINA BUDE DEMONTOVANÁ V CELKU CERTIFIKOVANOU FIRMOU A BUDE ODOVZDANÁ NA URČENÚ SKLÁDKU NEBEZPEČNÝCH ODPADOV.

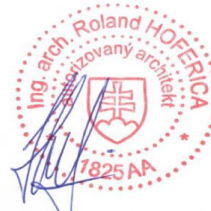

ZODP.PROJEKTANT Ing.Arch.R.Hoferica	VYPRACOVAL Daniel Kovačič	KRESLIL Zoltán Gógh		
OKRES: KOMárNO	MESTO-OBEC: NESVADY			
INVESTOR: AGRORENT a.s., Družstevná č. 2, 946 51 Nesvady	FORMAT	6x A4		
STAVBA:	DÁTUM	12/2022		
MAŠTAL'- VÝMENA STREŠNEJ KRYTINY		STUPEŇ PD	050	
		Č.ZAKAZKY	159/2022	
KAT.ÚZEMIE: NESVADY	PARC.ČÍSLO: 2216/5	ARCH.ČÍSLO	159/2022	
OBSAH VÝKRESU:	PÔDORYS STRECHY		MIERKA:	ČÍS.VÝKR.:
			1:100	A-1