


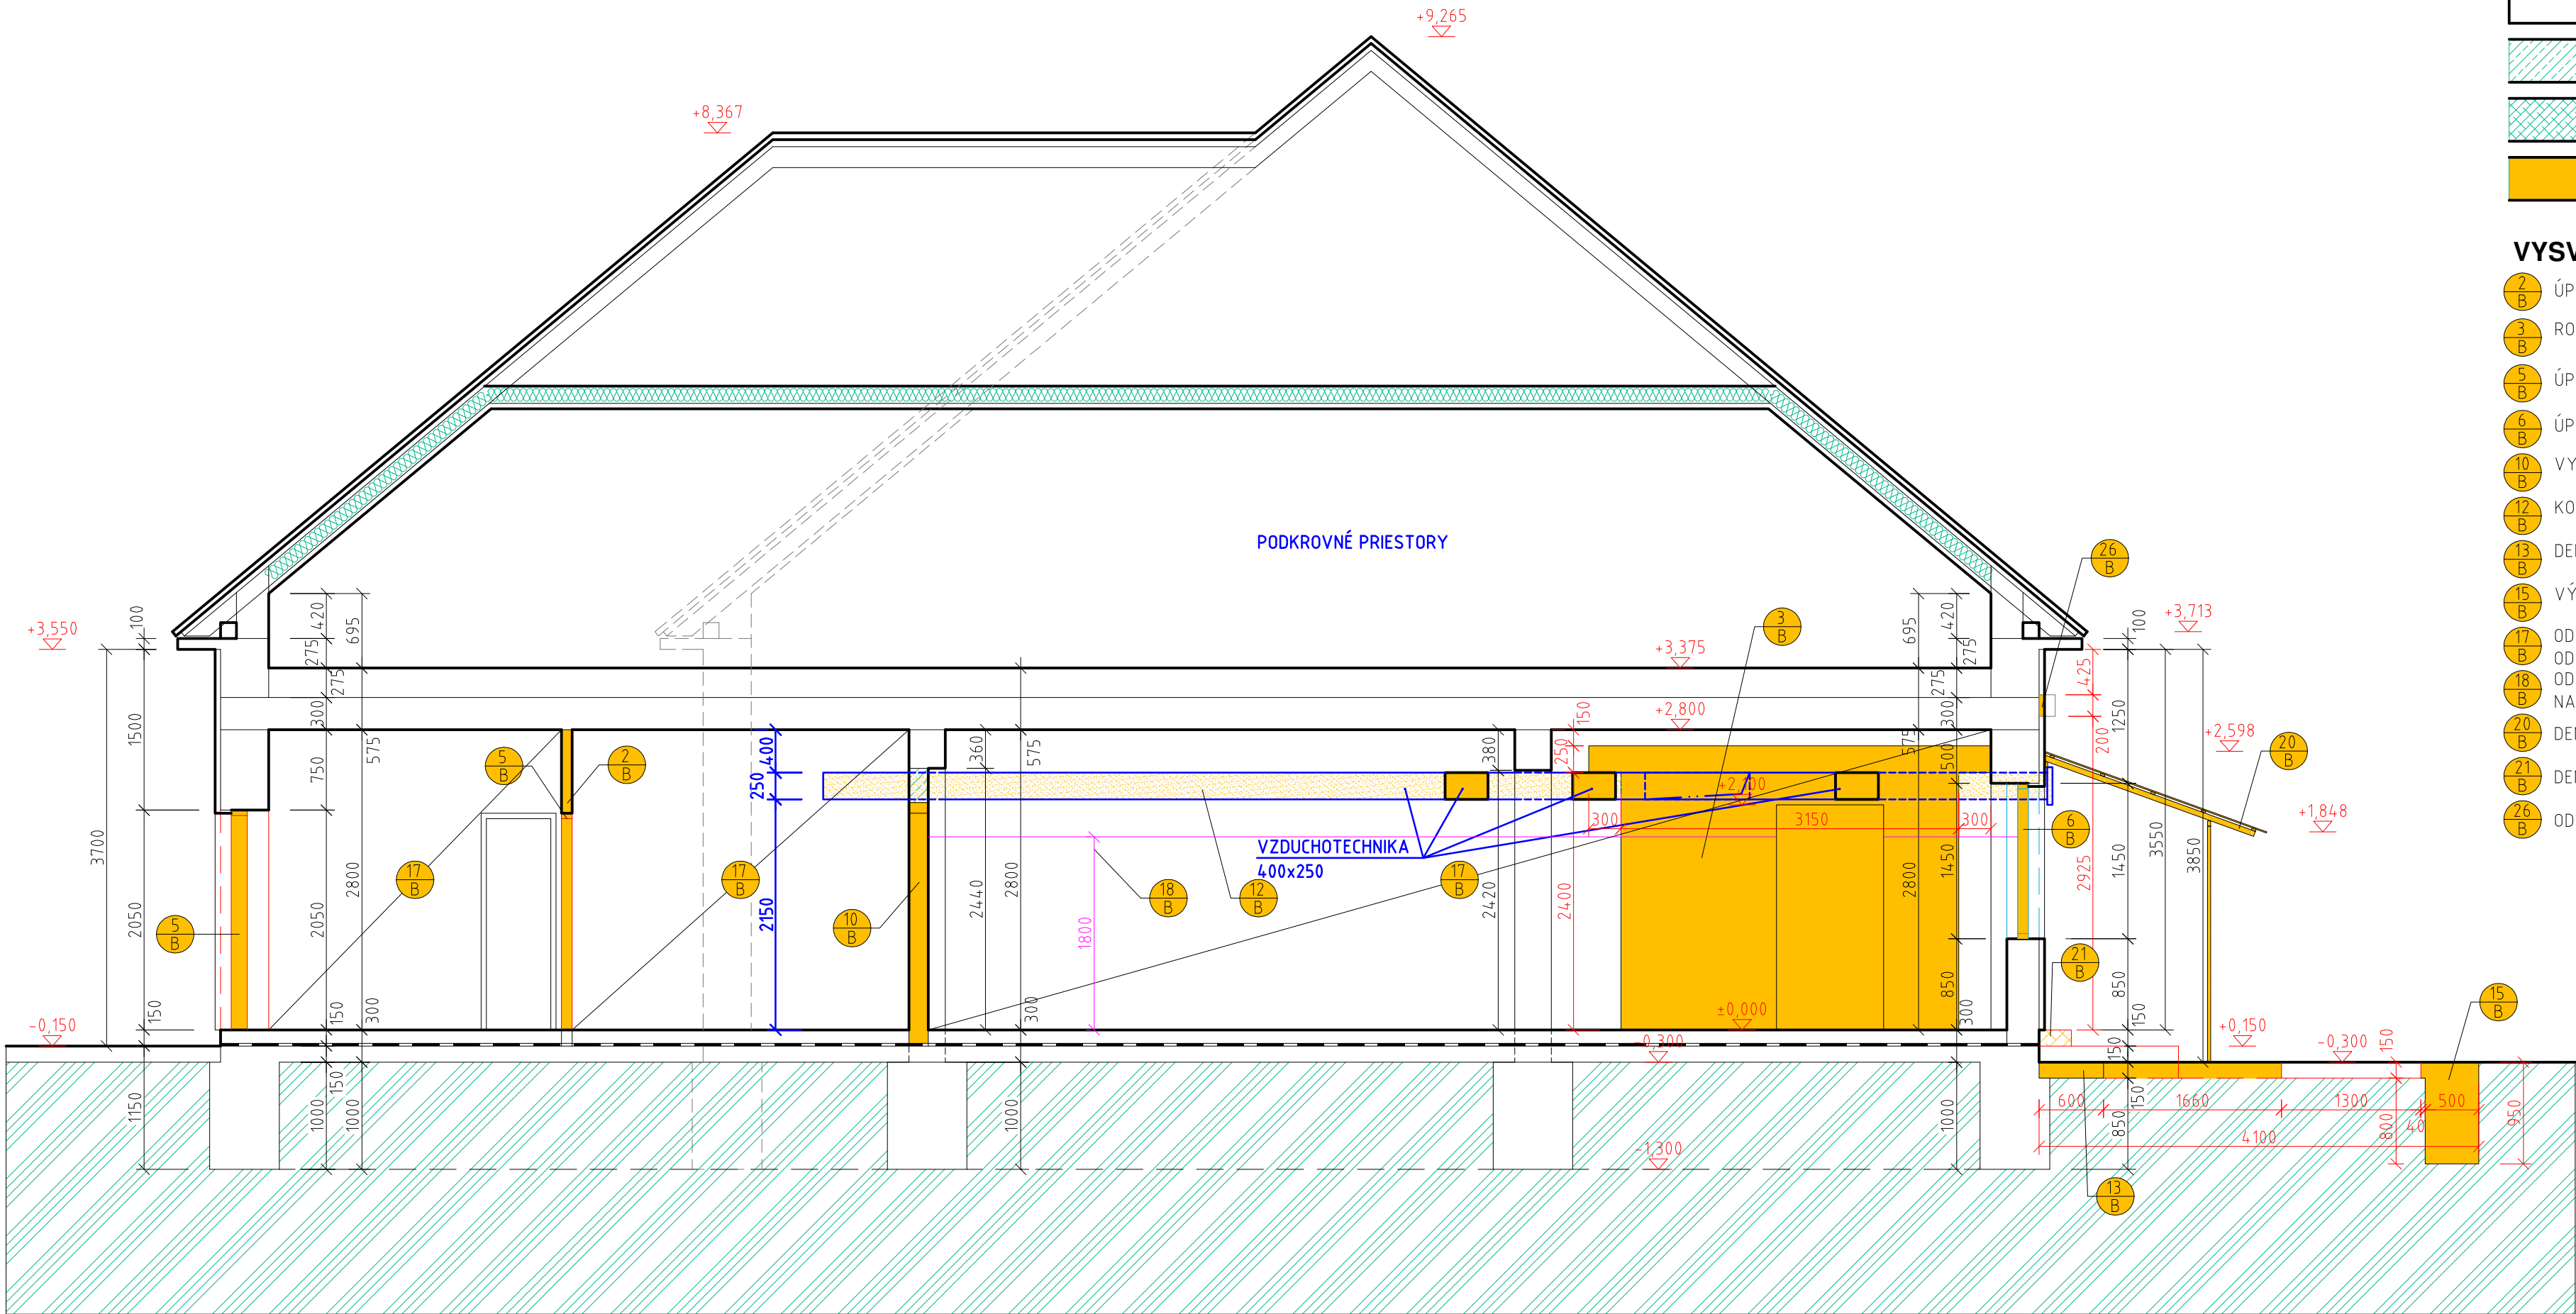

- LEGENDA MURIVA :**
- PÔVODNÉ OBVODOVÉ A VNÚTORNÉ NOSNÉ MURIVO Z KERAMICKÝCH TEHÁL PÁLENÝCH NA MALTU MVC 2,5 MPa
- PRIEČKOVÉ MURIVO Z TEHÁL PLNÝCH PÁLENÝCH 290/140/65 mm HR. 150 mm, P10 MPa, NA MALTU MVC 2,5 MPa
- PRIEČKOVÉ MURIVO Z PÓROBETÓNOVÝCH TVÁRNIC HR. 100 mm NA LEPIACU MALTU
- VYBÚRAVANÉ MURIVO, KONŠTRUKCIE
- VYSVETLIVKY BÚRACÍCH PRÁC :**
- 2 B

ÚPLNÁ DEMONTÁŽ MUROVANÝCH PRIEČOK NA CELÚ VÝŠKU STENY
- 3 B

ROZŠÍRENIE JESTVUJÚCEHO OTVORU V NOSNEJ STENE
- 5 B

ÚPLNÁ DEMONTÁŽ PÔVODNÝCH DREVENÝCH KRÍDEL, OCEĽOVÝCH ZÁRUBNÍ A PRAHU
- 6 B

ÚPLNÁ DEMONTÁŽ PÔVODNÝCH PLASTOVÝCH OKIEN AJ S VNÚTORNÝMI A VONKAJŠÍMI PARAPETMI
- 10 B

VYBÚRANIE NOVÉHO OTVORU V NENOSNEJ STENE
- 12 B

KOMPLETNÉ VYBÚRANIE VZDUCHOTECHNICKÝCH ROZVODOV
- 13 B

DEMONTÁŽ BETÓNOVÉHO OKAPOVÉHO CHODNÍKA
- 15 B

VÝKOPOVÉ PRÁCE PRE NOVÚ ZÁKLADOVÚ KONŠTRUKCIU
- 17 B

ODSTRÁNENIE VNÚTORNÝCH MALIEB ZO STIEN A STROPOV OŠKRABÁVANÍM, PRED PRÁCOU STENY TREBA NATREŤ ODSTRÁŇOVAČOM NA STARÉ MALBY PEMAČOL
- 18 B

ODSTRÁNENIE VŠETKÝCH PÔVODNÝCH VNÚTORNÝCH KERAMICKÝCH OBKLADOV STIEN VRÁTANE OMIETOK NA ÚROVEŇ POVRCHU MUROVANÝCH STIEN DO VÝŠKY +2,100 OD PODLAHY
- 20 B

DEMONTÁŽ OCEĽOVEJ STRIEŠKY V CELOSTI(OCEĽ. NOSNÁ KONŠTRUKCIA, KRYTINA LEXAN)
- 21 B

DEMONTÁŽ BETÓNOVÉHO SCHODISKOVÉHO STUPŇA
- 26 B

ODSTRÁNENIE ZATEPLOVACIEHO SYSTÉMU NA OBVODOVEJ STENE

±0,000 = relat.výška +100,00 mmm

Autor projektu		Zodp. projektant		Vypracoval		 BC ARCH-PROJEKT PLUS	
Ing. J. CIBULA		Ing. J. CIBULA		Ing. J. CIBULA			
Stavebník : Domov sociálnych služieb, Čeláre-Kírf 189, 991 22 Bušince							
Miesto stavby : Čeláre-Kírf 189, parc. č. : 922/7						Formát	8x44
Stavba :						Dátum	november 2018
Rekonštrukcia kuchyne DSS Čeláre-Kírf						Stupeň	DSP
						Číslo zákazky	45/2018
Druh projektu: ARCHITEKTÚRA						mierka	č.v.
Výkres : Rez A-A` - doterajší stav							
						1:50	12