


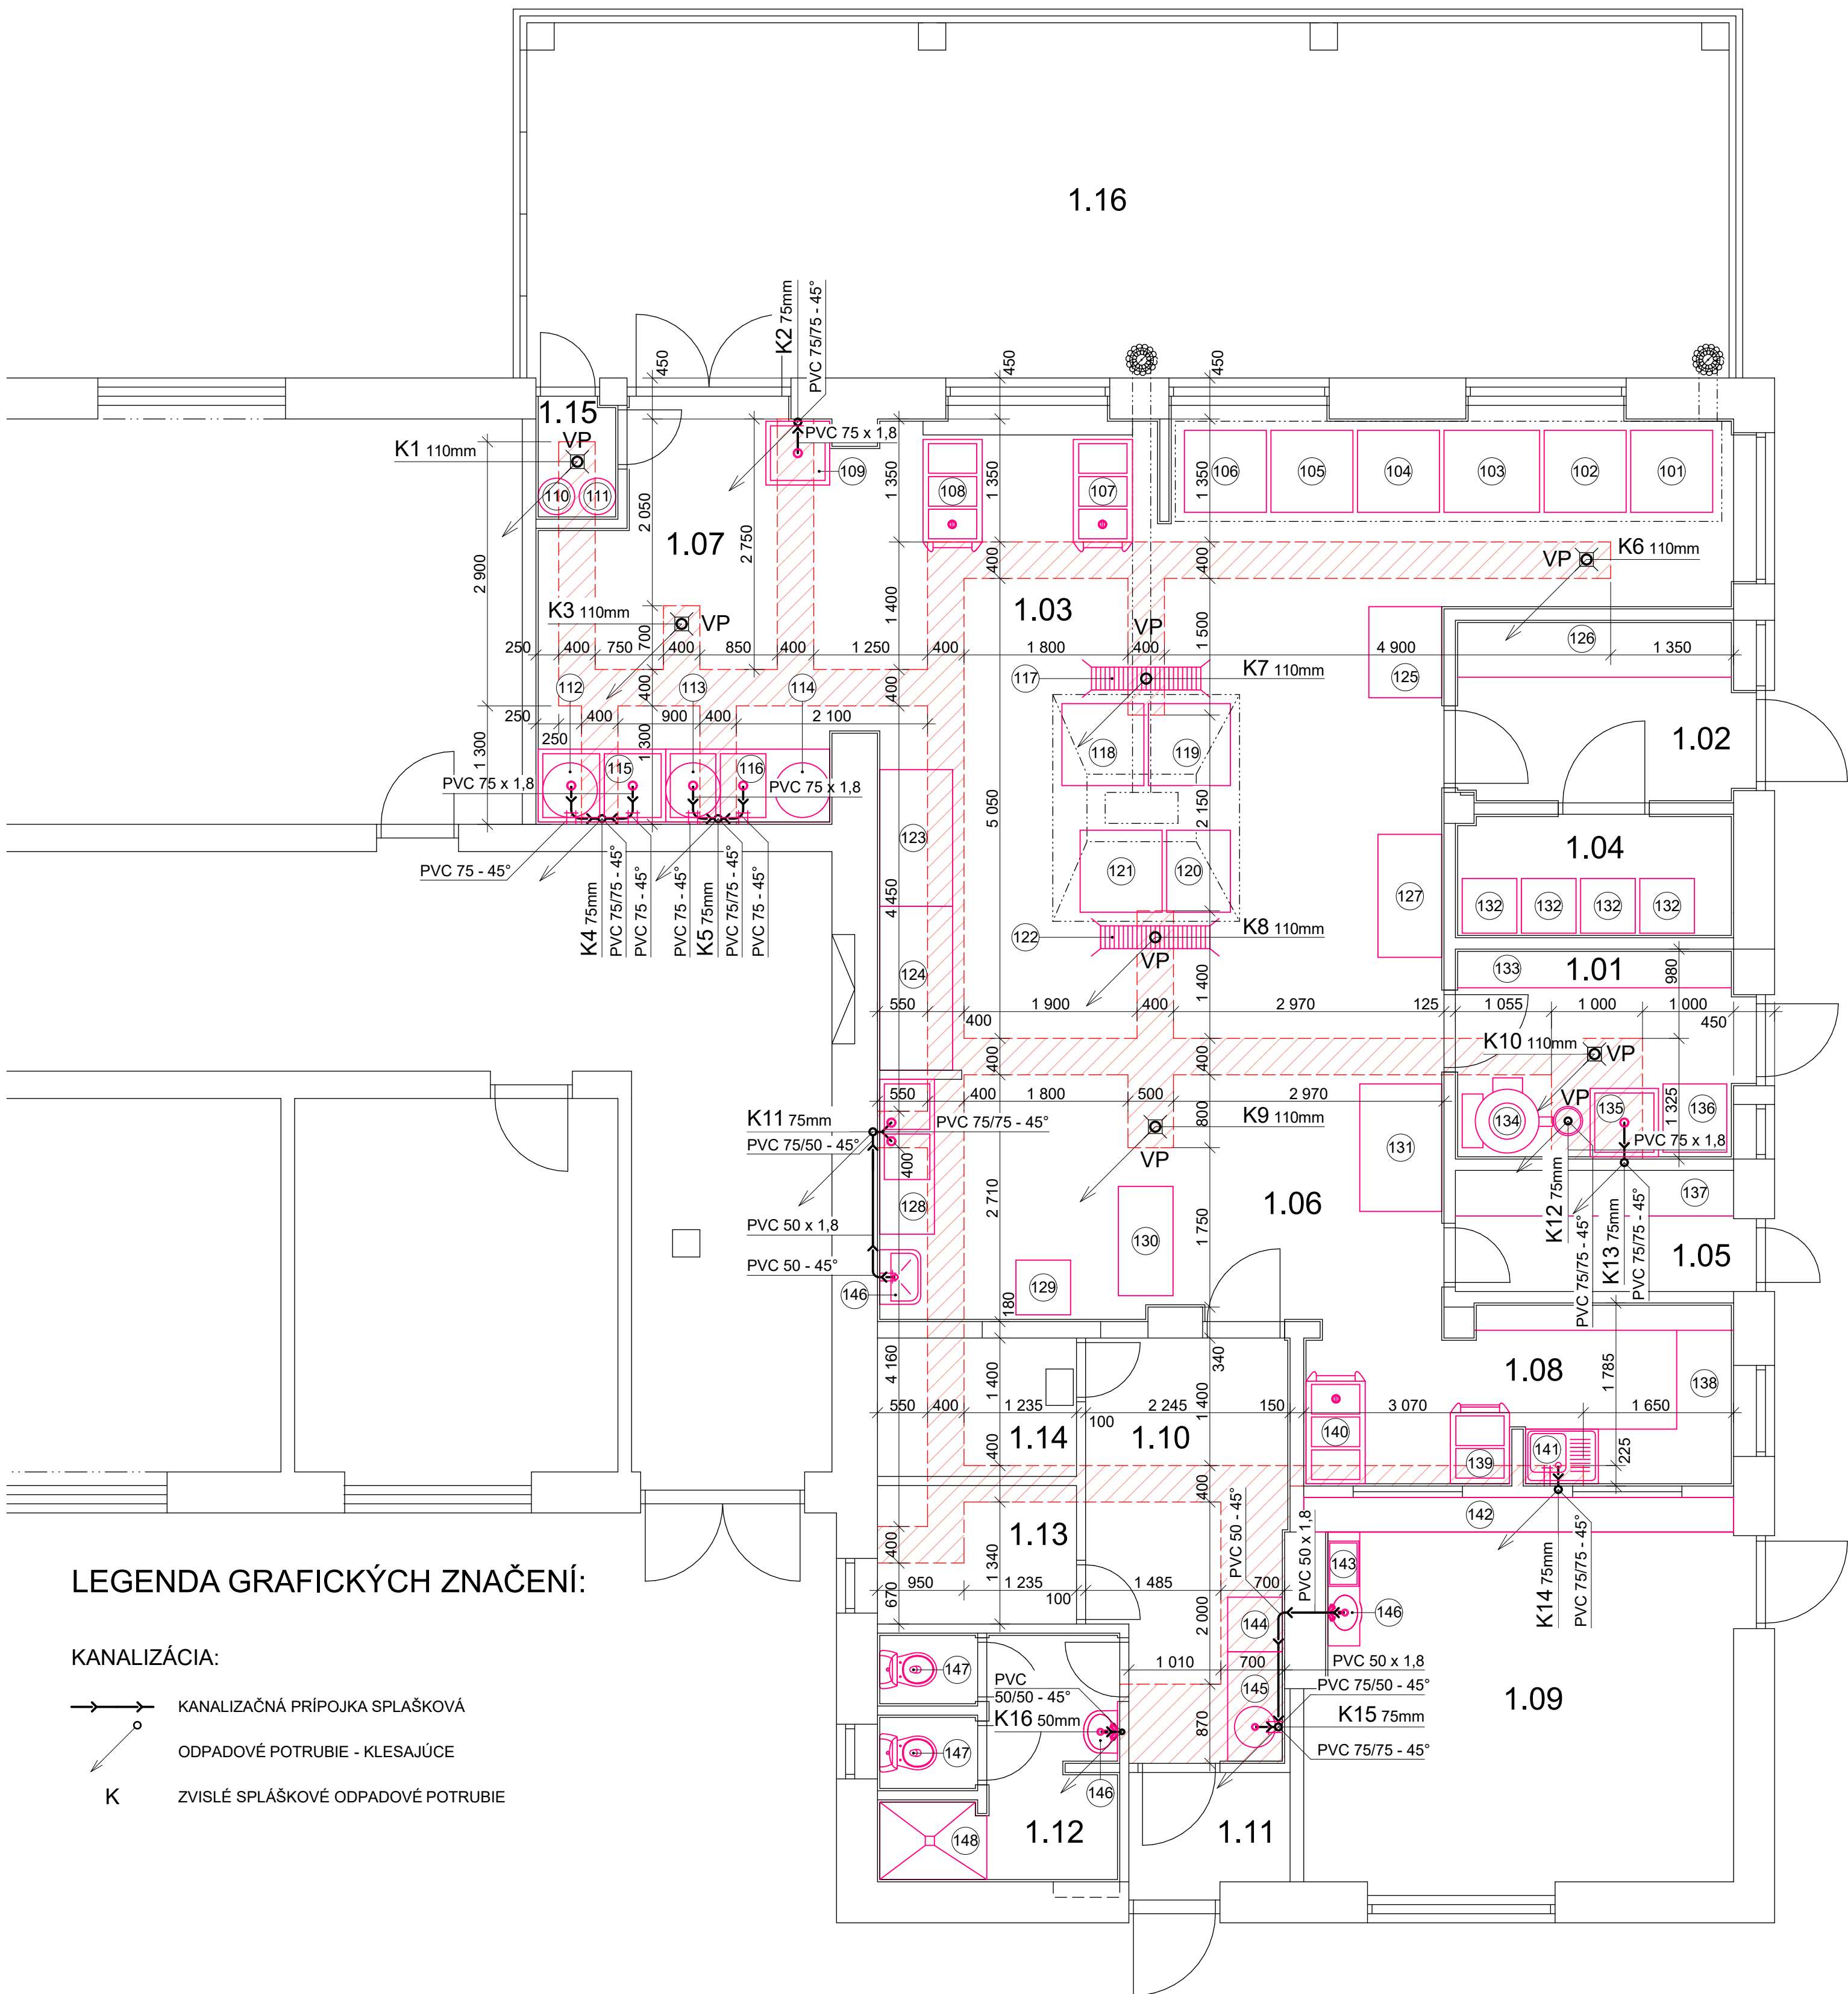

LEGENDA GRAFICKÝCH ZNAČENÍ:

- KANALIZÁCIA:
- KANALIZAČNÁ PRÍPOJKA SPLAŠKOVÁ
 - ODPADOVÉ POTRUBIE - KLESAJÚCE
 - ZVISLÉ SPLAŠKOVÉ ODPADOVÉ POTRUBIE

LEGENDA ÚČELU MIESTNOSTI							
Č.M.	ÚČEL MIESTNOSTI	PLOCHA [m²]	PODLAHA	OZN.	POVRCHOVÁ ÚPRAVA		POZNÁMKY
					STENY	STROPY	
1.01	PRÍPRAVOVNÁ ZELENINY	7,04	KERAMICKÁ DLAŽBA		V. O. + K.O.	VÁPENNÁ OMIETKA	KERAMICKÝ OBKLAD DO V. = 2000mm
1.02	SUCHÝ SKLAD	6,10	KERAMICKÁ DLAŽBA		V. O. + K.O.	VÁPENNÁ OMIETKA	KERAMICKÝ OBKLAD DO V. = 2000mm
1.03	VÝDAJ STRAVY I.	5,89	KERAMICKÁ DLAŽBA		V. O. + K.O.	VÁPENNÁ OMIETKA	KERAMICKÝ OBKLAD DO V. = 2000mm
1.04	STUDENÝ SKLAD	4,12	KERAMICKÁ DLAŽBA		V. O. + K.O.	VÁPENNÁ OMIETKA	KERAMICKÝ OBKLAD DO V. = 2000mm
1.05	SKLAD PEKÁRENSKÝCH VÝROBKOV	4,06	KERAMICKÁ DLAŽBA		V. O. + K.O.	VÁPENNÁ OMIETKA	KERAMICKÝ OBKLAD DO V. = 2000mm
1.06	KUCHYŇA	61,90	KERAMICKÁ DLAŽBA		V. O. + K.O.	VÁPENNÁ OMIETKA	KERAMICKÝ OBKLAD DO V. = 2000mm
1.07	UMÝVÁREŇ RIADU	13,53	KERAMICKÁ DLAŽBA		V. O. + K.O.	VÁPENNÁ OMIETKA	KERAMICKÝ OBKLAD DO V. = 2000mm
1.08	VÝDAJ STRAVY II.	8,77	KERAMICKÁ DLAŽBA		V. O. + K.O.	VÁPENNÁ OMIETKA	KERAMICKÝ OBKLAD DO V. = 2000mm
1.09	JEDÁLEŇ - PERSONÁL	19,51	KERAMICKÁ DLAŽBA		VÁPENNÁ OMIETKA	VÁPENNÁ OMIETKA	UMÝV. NÁTER DO V. = 1200mm
1.10	DENNÁ MIESTOSŤ	9,61	KERAMICKÁ DLAŽBA		VÁPENNÁ OMIETKA	VÁPENNÁ OMIETKA	UMÝV. NÁTER DO V. = 1200mm
1.11	CHODBA	2,12	KERAMICKÁ DLAŽBA		VÁPENNÁ OMIETKA	VÁPENNÁ OMIETKA	
1.12	HYGIENICKÉ ZARIADENIE - PERSONÁL	6,96	KERAMICKÁ DLAŽBA		VÁPENNÁ OMIETKA	VÁPENNÁ OMIETKA	KERAMICKÝ OBKLAD V. = 1350mm - 2100mm
1.13	ŠATŇA MUŽI	3,32	KERAMICKÁ DLAŽBA		VÁPENNÁ OMIETKA	VÁPENNÁ OMIETKA	
1.14	ŠATŇA ŽENY	3,32	KERAMICKÁ DLAŽBA		VÁPENNÁ OMIETKA	VÁPENNÁ OMIETKA	
1.15	SKLAD ODPADOV	1,13	KERAMICKÁ DLAŽBA		V. O. + K.O.	VÁPENNÁ OMIETKA	KERAMICKÝ OBKLAD DO V. = 2000mm
1.16	TERASA, PRÍSTREŠOK	51,12	KERAMICKÁ DLAŽBA		VONK. OMIETKA + PRESK. STENA	DREV. OBKLAD + LEXAN	

ÚŽITKOVÁ PLOCHA KUCHYNE	157,38
ÚŽITKOVÁ PLOCHA S TERASOU	208,50

TECHNICKÉ ZARIADENIA					
P.Č.	ČÍSLO NA VÝKRESE	ZARIADENIE	PRIKON [kW]	ROZMERY /š/h/v/	POČET [ks]
1	101	PANVICA ELEKTRICKÁ		900/900/1100	1
2	102	PANVICA ELEKTRICKÁ		900/900/1100	1
3	103	PANVICA ELEKTRICKÁ		900/900/1100	1
4	104	RÚRA ELEKTRICKÁ		900/900/1700	1
5	105	SPORÁK ELEKTRICKÝ		900/900/900	1
6	106	SPORÁK ELEKTRICKÝ		900/900/900	1
7	107	OHRIEVAČÍ VOZÍK VÝDAJNÝ	2,10	1211/703/900	1
8	108	OHRIEVAČÍ VOZÍK VÝDAJNÝ	2,10	1211/703/900	1
9	109	DREZ JEDNODIELNY S DRVIČKOU ODPADKOV		700/700/850	1
10	110	PLASTOVÝ KÔŠ NA ODPADKY 120 I, KOLIES.			1
11	111	PLASTOVÝ KÔŠ NA ODPADKY 120 I, KOLIES.			1
12	112	ELEKTRICKÝ BOJLER	7,20	900/900/1700	1
13	113	ELEKTRICKÝ BOJLER	7,20	900/900/900	1
14	114	ELEKTRICKÝ BOJLER	7,20	900/900/900	1
15	115	DVOJDREZ NEREZ. NA UMÝV. PREPR. NÁDOB		1400/800/900	1
16	116	PRAC. STÔL S DVOJDREZOM NEREZ.		1800/800/900	1
17	117	PODLAHOVÁ VPUŠŤ NEREZOVÁ		900/900/1100	1
18	118	KOTOL VARNÝ ELEKTRICKÝ		900/900/900	1
19	119	KONVEKTOMAT		900/900/1700	1
20	120	KOTOL VARNÝ ELEKTRICKÝ		700/900/900	1
21	121	KOTOL VARNÝ ELEKTRICKÝ		900/900/900	1
22	122	PODLAHOVÁ VPUŠŤ NEREZOVÁ		900/900/900	1
23	123	PRACOVNÝ STÔL		1500/800/900	1
24	124	PRACOVNÝ STÔL		1800/800/900	1
25	125	PRACOVNÝ STÔL		1000/800/900	1
26	126	REGÁL POLICOVÝ SKLADOVÝ - OCEĽ		3000/600/1850	1
27	127	PRACOVNÝ STÔL		1350/700/900	1
28	128	PRAC. STÔL S DVOJDREZOM NEREZ.		1700/600/900	1
29	129	CHLADNIČKA NA VZORKY JEDÁ		600/600/900	1
30	130	ROBOT KUCHYNSKÝ - UNIVERZÁL		600/1200/1400	1
31	131	CHLADNIČKA DVOJDVEROVÁ PRIEMYSELNÁ		1400/900/2000	1
32	132	MRAZNIČKA 2x, CHLADNIČKA 2x		600/600/2000	4
33	133	REGÁL POLICOVÝ SKLADOVÝ - OCEĽ		3000/400/1850	1
34	134	ŠKRABKA ZEMIAKOV A LAPAČ ŠKROBU		750/950/800	1
35	135	DREZ JEDNODIELNY		750/750/750	1
36	136	DREVENÉ PÓDIUM PRE ZEMIAKY		700/700	1
37	137	REGÁL POLICOVÝ SKLADOVÝ - OCEĽ		3055/500/1850	1
38	138	KUCHYNSKÁ LINKA S POLICAMI		š 600 mm	1
39	139	OHRIEVAČÍ VOZÍK VÝDAJNÝ	2,10	1211/703/900	1
40	140	OHRIEVAČÍ VOZÍK VÝDAJNÝ	1,40	792/703/900	1
41	141	KUCHYNSKÝ DREZ		800/600/900	1
42	142	REGÁL POLICOVÝ SKLADOVÝ - OCEĽ		3000/600/1850	1
43	143	POLICA NA TÁČKY-UMÝVADLO		1250/350/900	1
44	144	CHLADNIČKA PRE PERSONÁL		600/600/900	1
45	145	KUCHYNSKÝ DREZ KRUHOVÝ - NEREZ		PRÍEM. 450 mm	1
46	146	UMÝVADLO			3
47	147	ZÁCHODOVÁ MISA			2
48	148	SPRCHOVÝ KÚT			1

Autor projektu Ing. J. CIBUĽA	Zodp. projektant Ing. J. CIBUĽA	Vypracoval Ing. J. CIBUĽA	 BC ARCH-PROJEKT PLUS	
Stavebník: Domov sociálnych služieb, Čeláre - Kirt' 189, 991 22 Bušince				
Miesto stavby : Čeláre - Kirt' 189, parc.č. 922/7			Formát	-
Stavba :			Dátum	November 2018
Rekonštrukcia kuchyne DSS Čeláre-Kirt'			Stupeň	DSP
			Číslo zákazky	45/2018
Druh projektu:	ZDRAVOTECHNIKA		mierka	c.v.
Výkres :	Pôdorys 1.NP - kanalizácia		1 : 50	2