


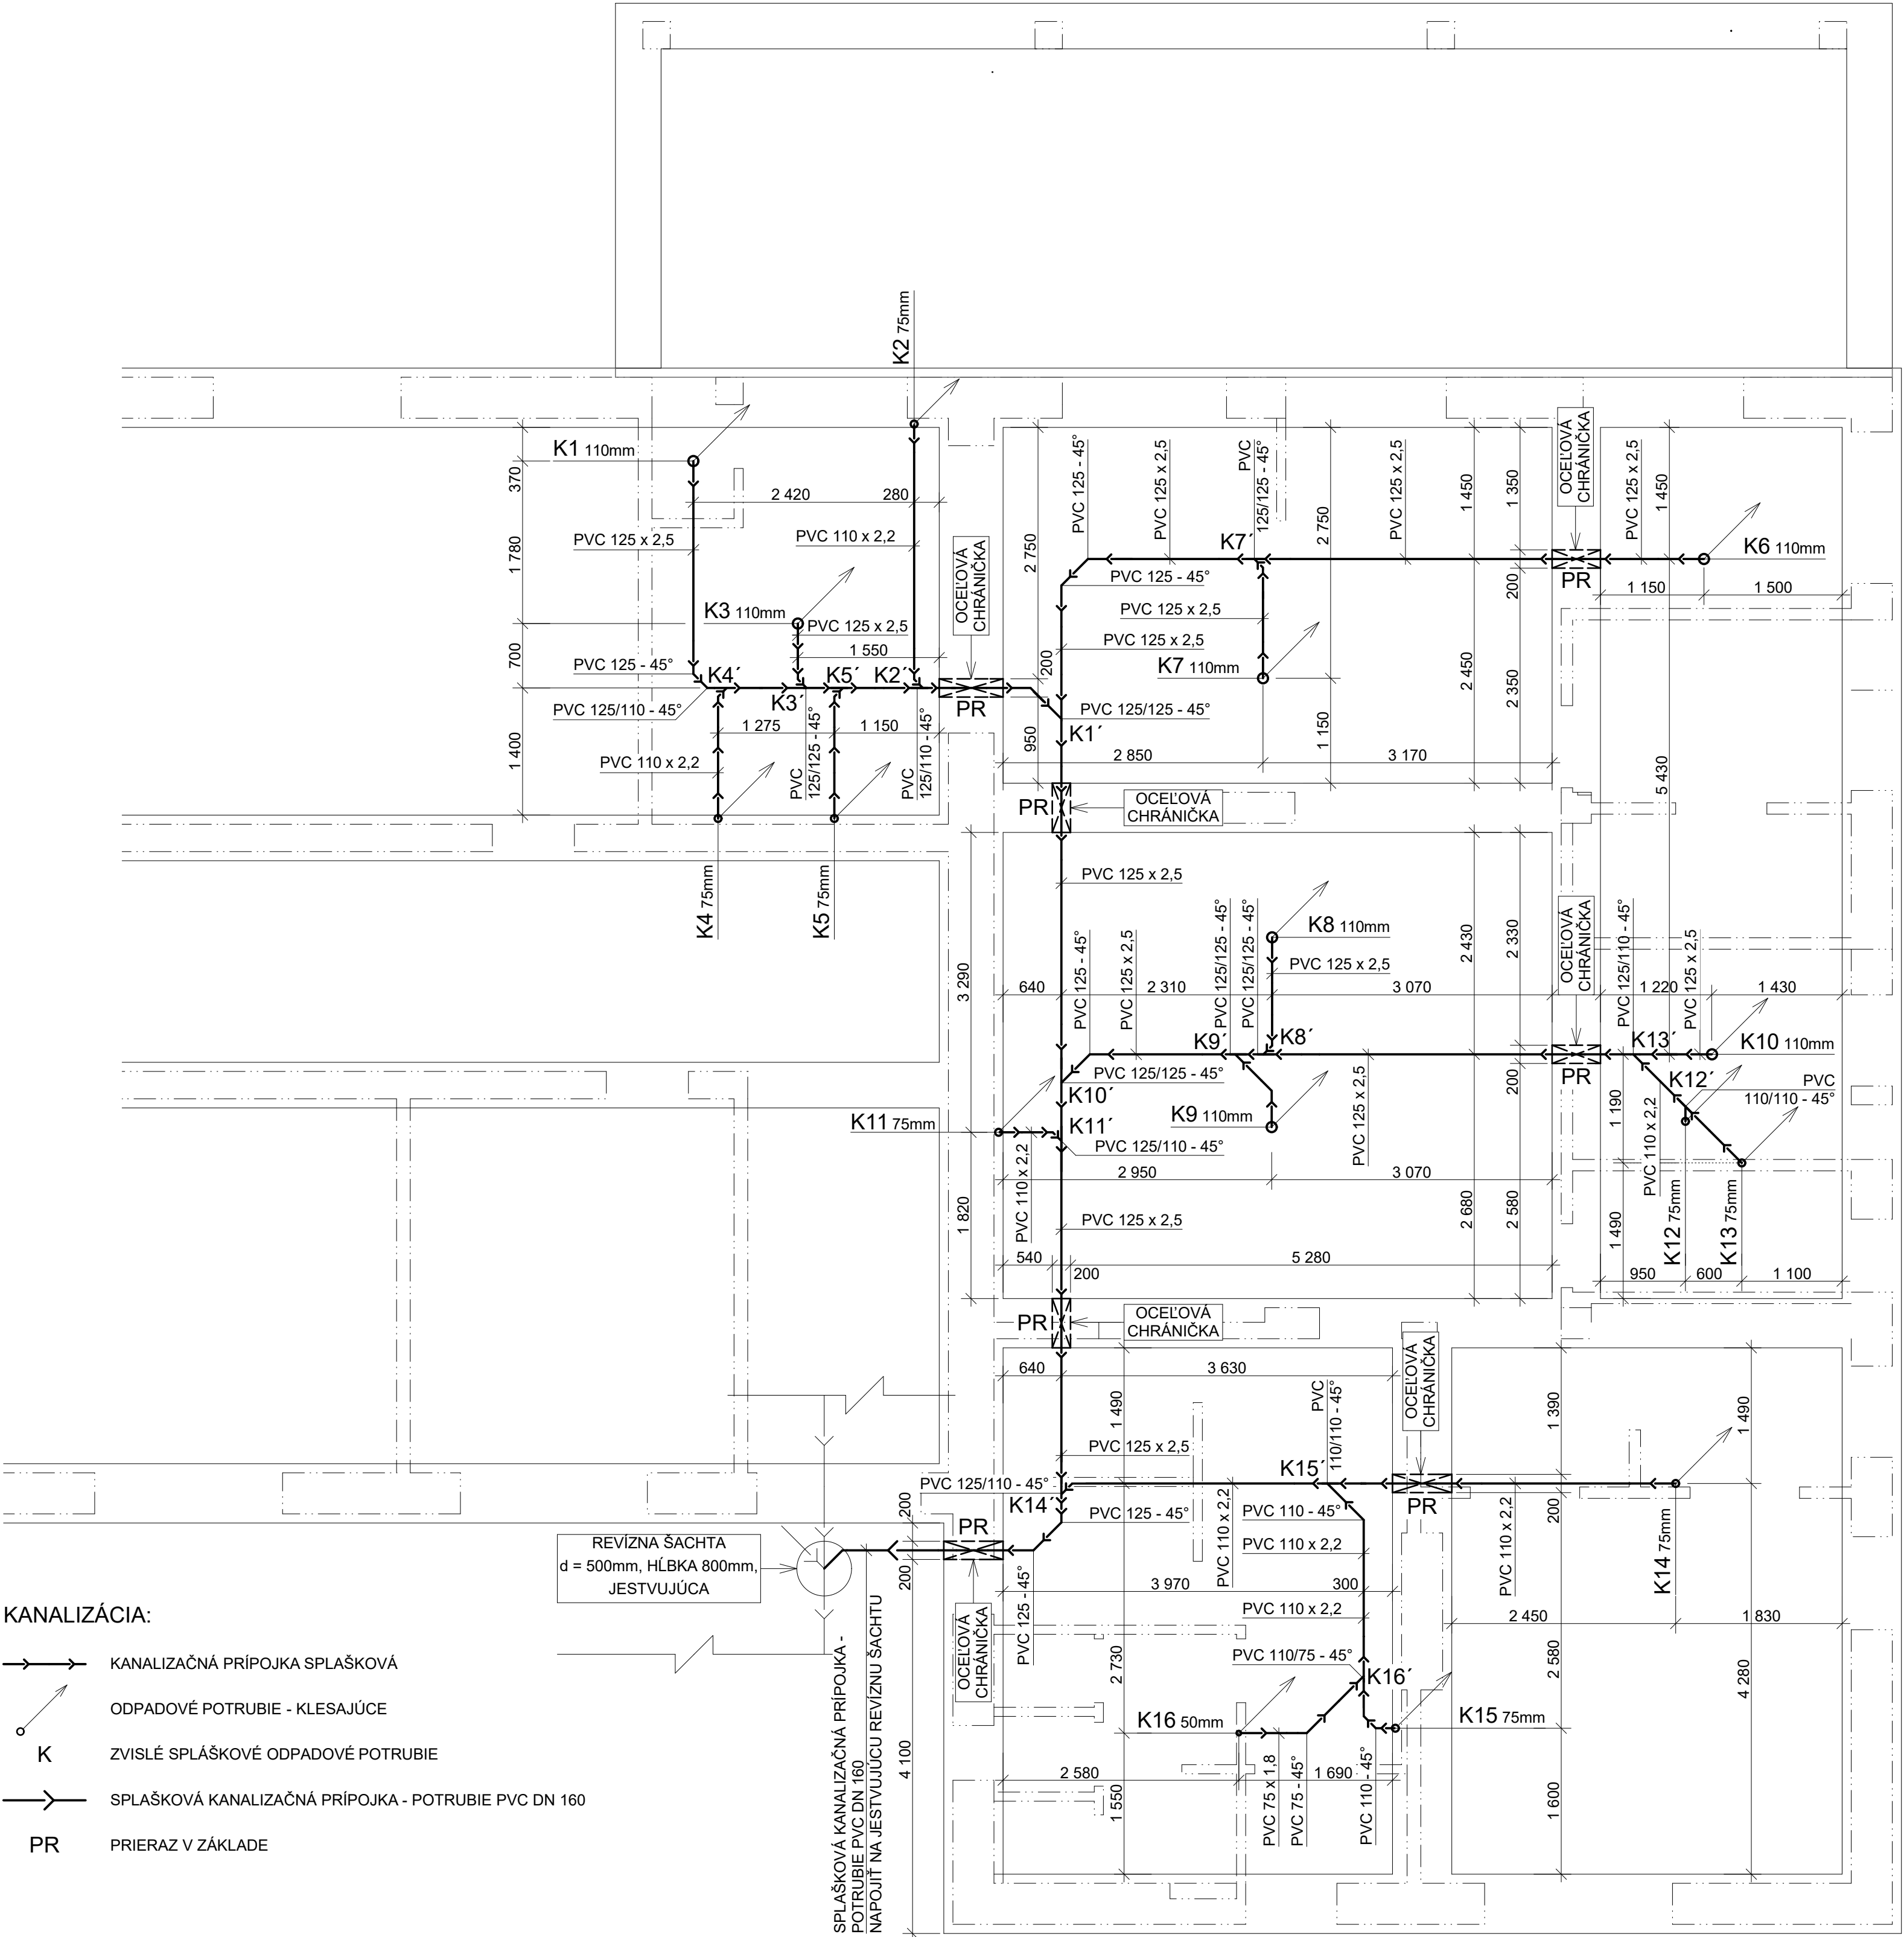

Autor projektu		Zodp. projektant	Vypracoval		
Ing. J. CIBUĽA		Ing. J. CIBUĽA	Ing. J. CIBUĽA		
Stavebník: Domov sociálnych služieb, Čeláre - Kírt' 189, 991 22 Bušince					
Miesto stavby : Čeláre - Kírt' 189, parc.č. 922/7				Formát	-
Stavba :				Dátum	November 2018
Rekonštrukcia kuchyne DSS Čeláre-Kírt'				Stupeň	DSP
				Číslo zákazky	45/2018
Druh projektu: ZDRAVOTECHNIKA				mierka	č.v.
Pôdorys základov - kanalizácia				1 : 50	1