


ROZVÁDZAČ PRE DYNAMICKÚ REGULÁCIU SEC 1000

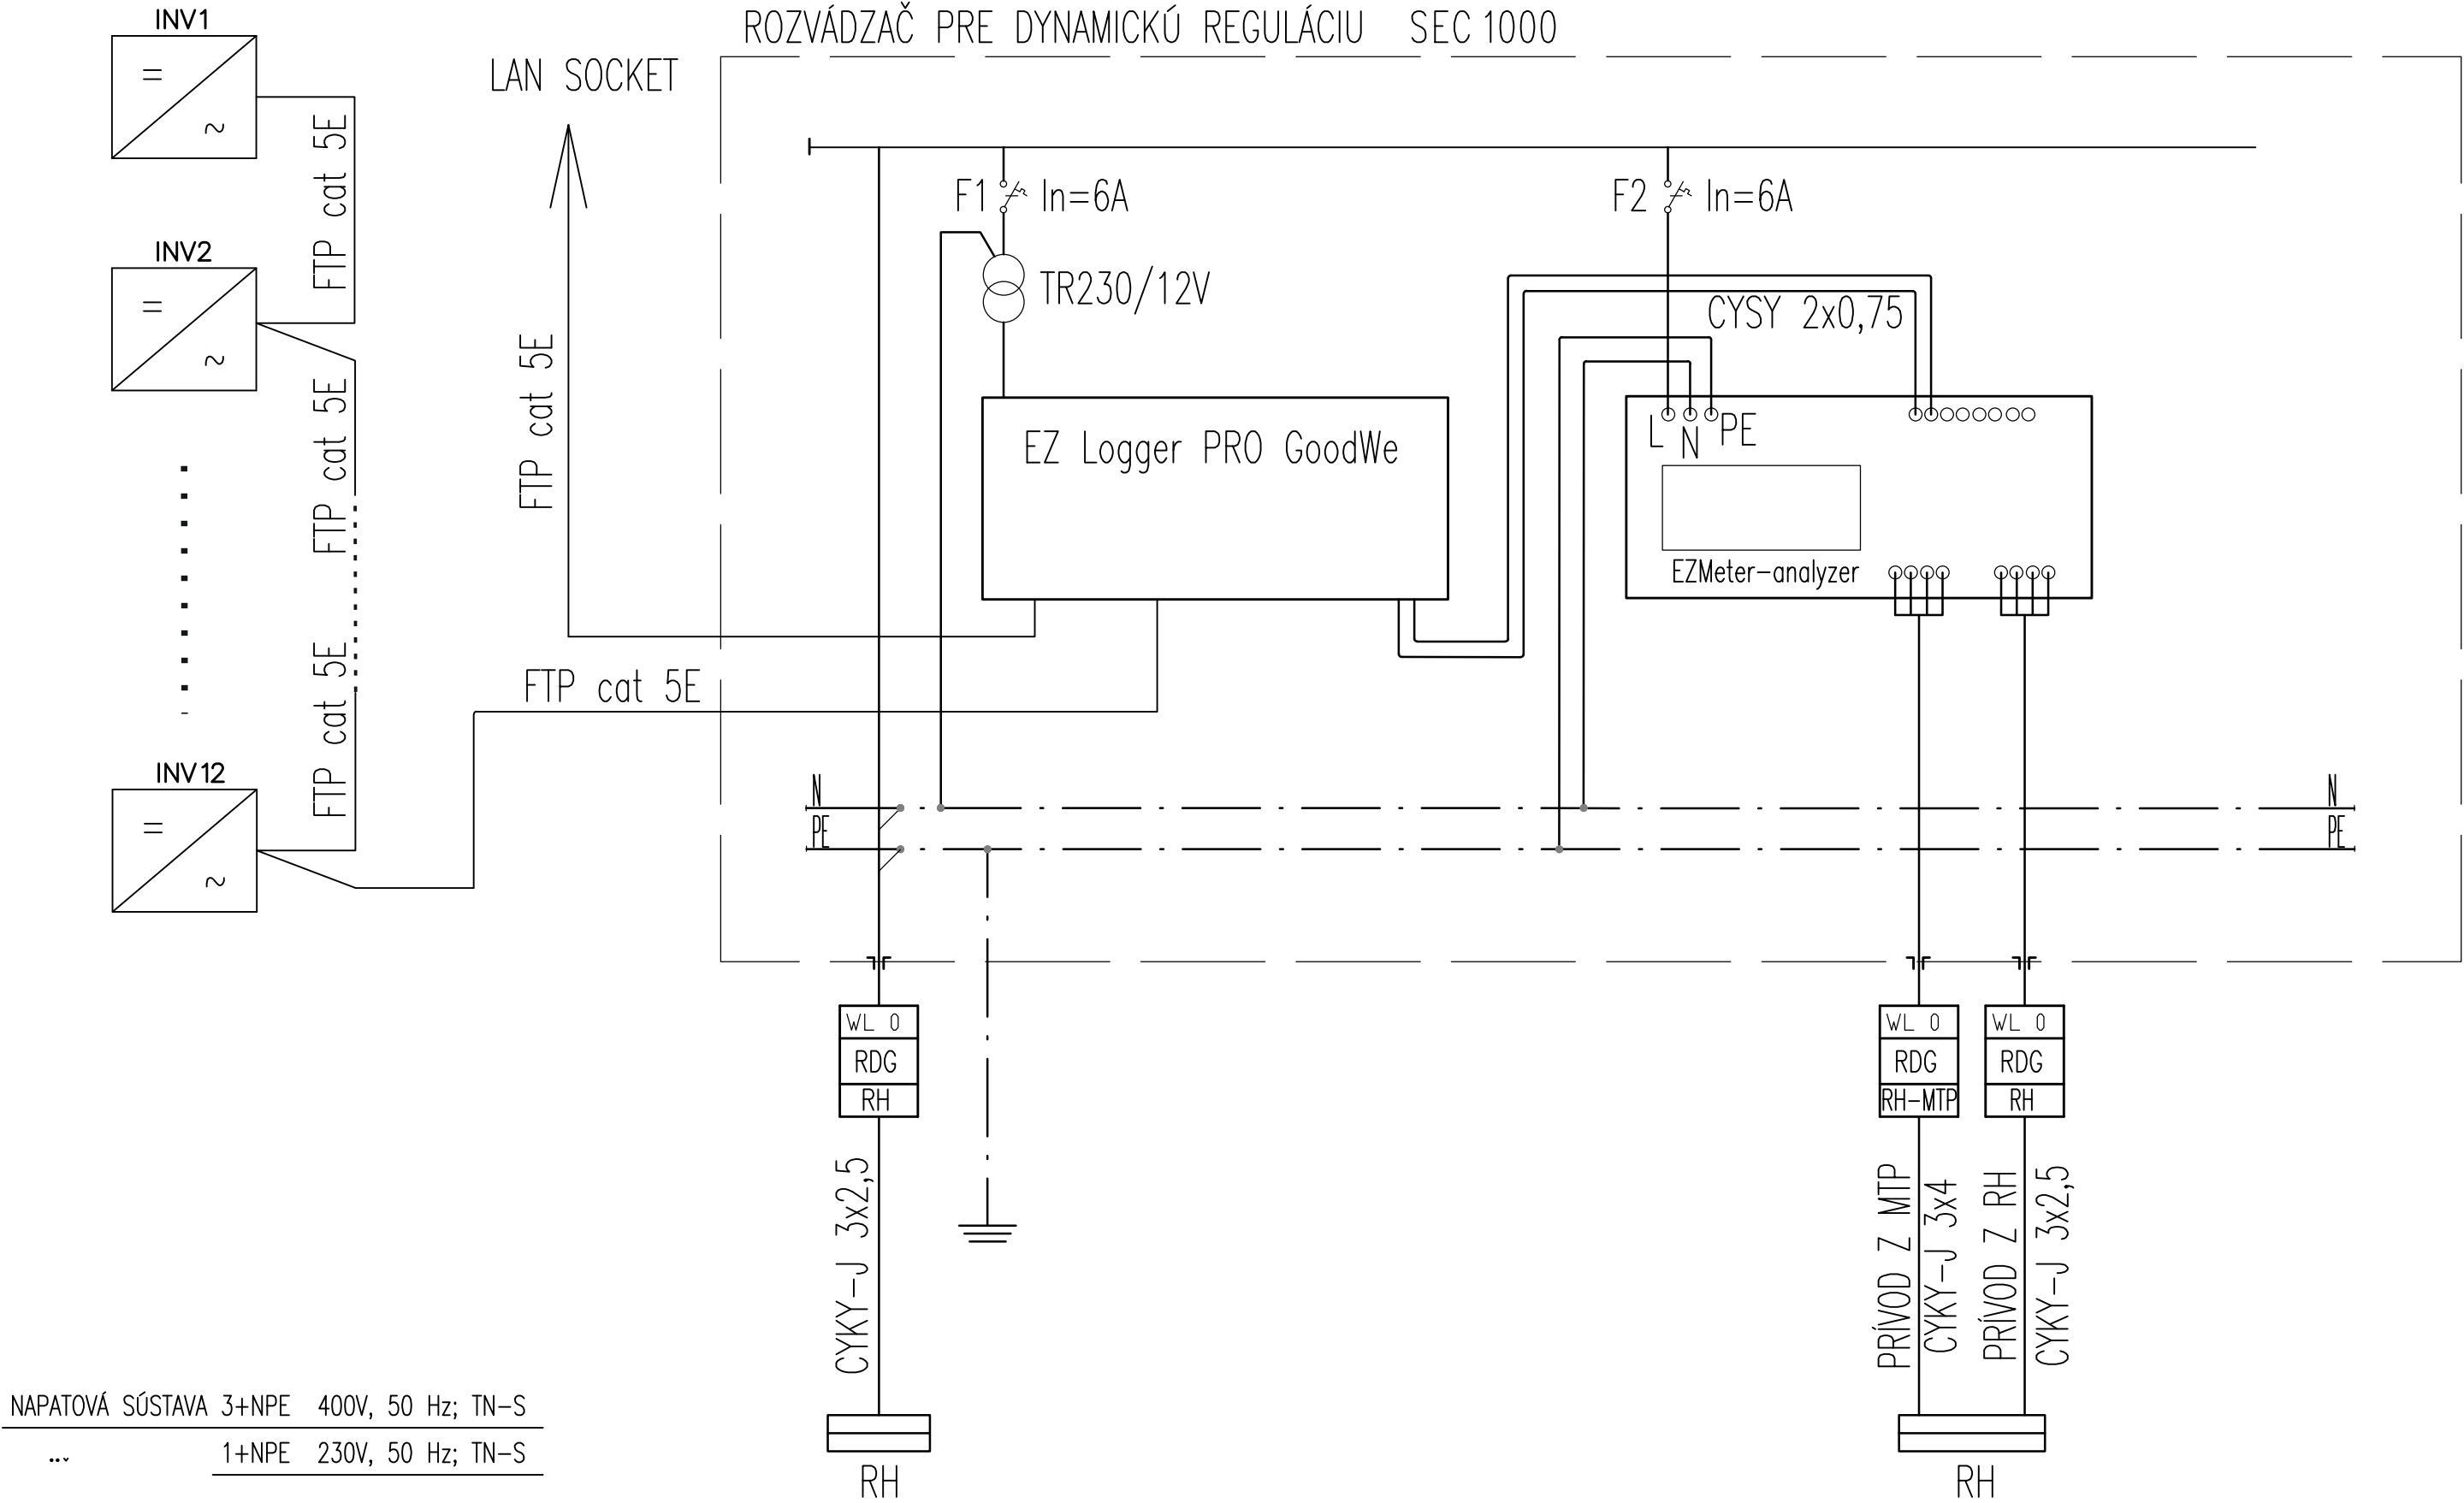

NAPATOVÁ SÚSTAVA 3+NPE 400V, 50 Hz; TN-S
... 1+NPE 230V, 50 Hz; TN-S

OCHRANA PRED ÚRAZOM EL.PRÚDOM PRI PORUCHE:
ZÁKLADNÁ – SAMOČINNÝM ODPOJ.NAPÁJANIA-SIETE TN
ZVÝŠENÁ – HLAVNÉ A DOPLNKOVÉ POSPÁJANIE
OCHRANA PRI NORMÁLNEJ PREVÁDZKE:
IZOLOVANÍM ŽIVÝCH ČASTÍ,ZÁBRANAMI ALEBO KRYTMI