

DRUH POZEMKOV
OBEC, KATASTER
OKRES: MARTIN
KRAJ: ŽILINSKÝ

ÚSEK 1
POZDĽŽNÝ PROFIL
M 1:1000/200

SKLONOVÉ POMERY


ZMENA PRIEČNEHO
SKLONU VOZOVKY

KÓTY NIVELETY

KÓTY TERÉNU

RIEŠENÉ REZY
POROVNÁVACIA ROVINA
STANČENIE v km

SMEROVÉ POMERY

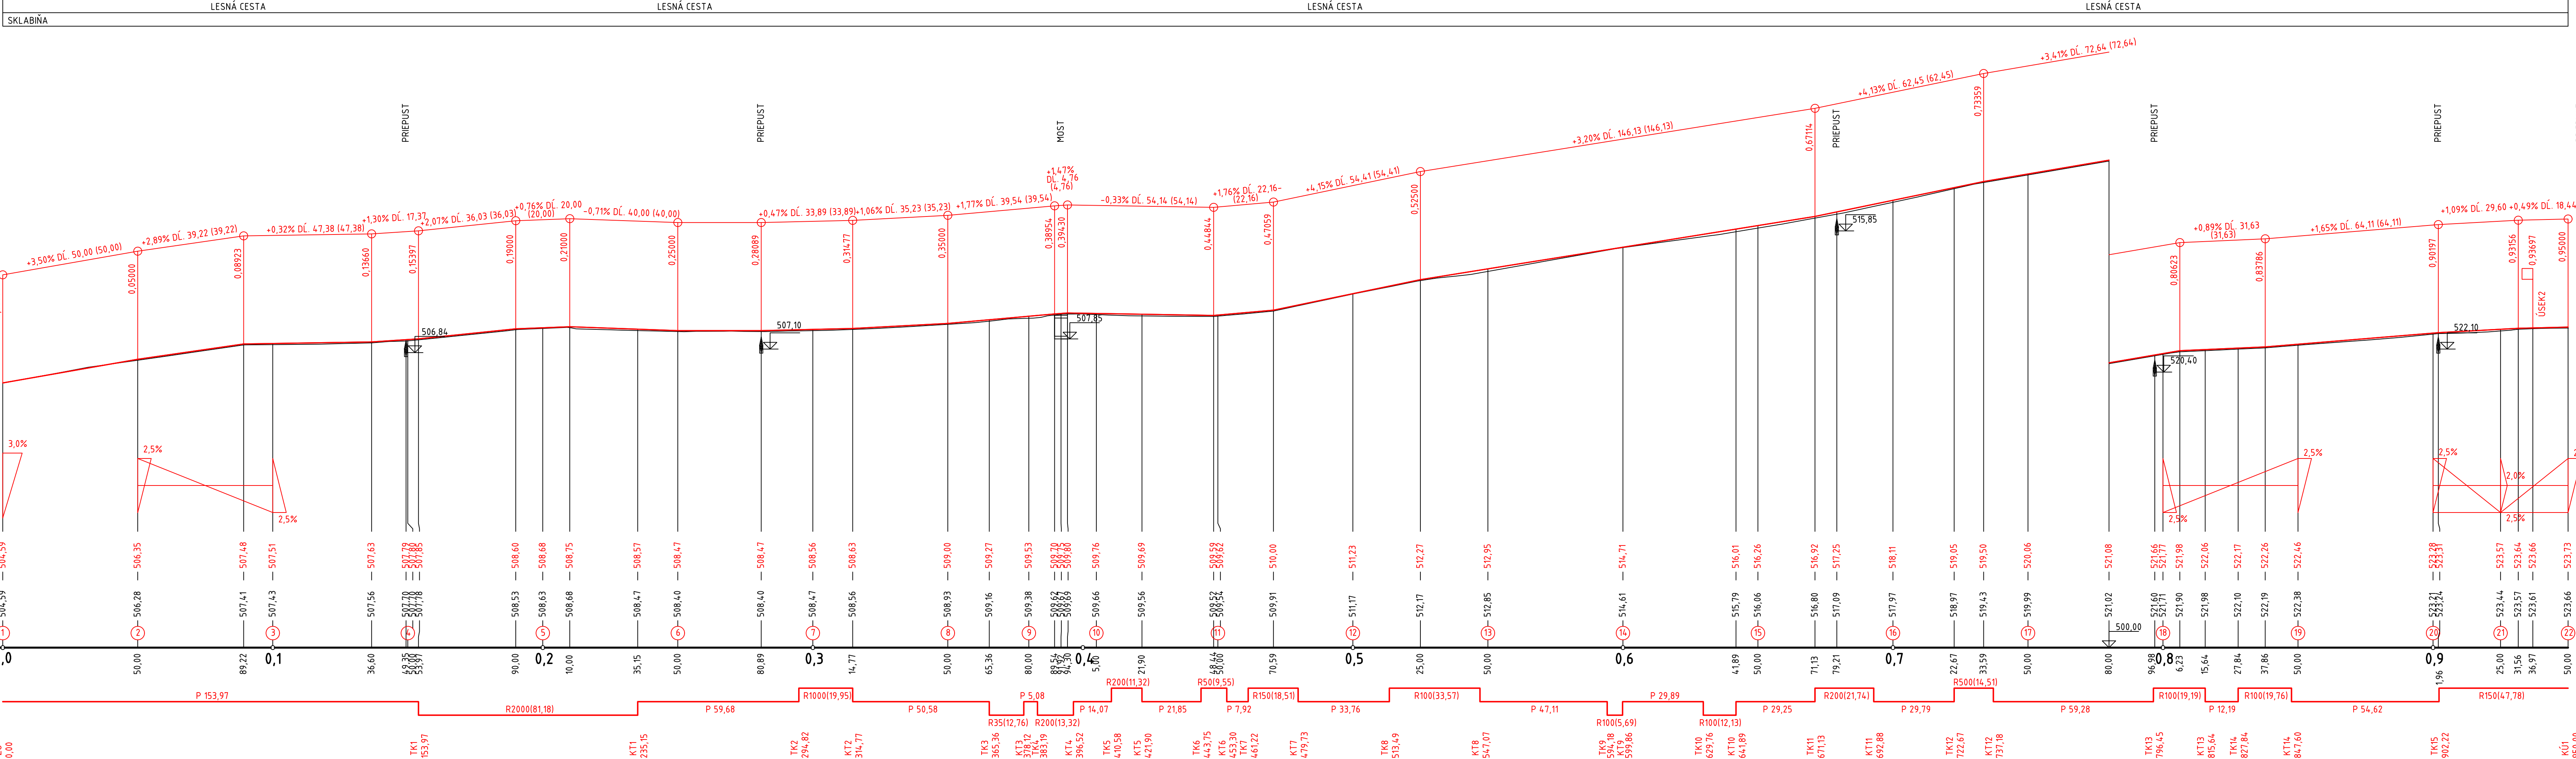

HLAVNÝ ING. PROJEKTU	ING. IVAN KLEIN	KLEIN architektonické a inžinierske služby
PROJEKTANT STAVBY	ING. IVAN KLEIN	
VYPRACOVAL	URBÁR, POZEMKOVÉ SPOLOČENSTVO SKLABIŇA	Mudroňova 9, Martin 036 01
STAVEBNÍK	MARTIN	Č. Z/KAZKY 31
MIESTO STAVBY		FORMÁT 7: A4
NÁZOV STAVBY	REKONŠTRUKCIA LESNEJ CESTY SKLABINSKÁ DOLINA – I ETAPA TÁLE	DATUM 1/2023
		MIERKA 1:1000/200
		STUPEŇ DSP
OBSAH	POZDĽŽNÝ PROFIL – ÚSEK 1	Č. A. Č. V. 31 2