

DRUH POZEMKOV
OBEC, KATASTER
OKRES: MARTIN
KRAJ: ŽILINSKÝ

ÚSEK 2
POZDĹŽNY PROFIL
M 1:1000/200

SKLONOVÉ POMERY

ZMENA PRIEČNEHO
SKLONU VOZOVKY


KÓTY NIVELETY

KÓTY TERÉNU

PRIEČNE REZY
POROVNÁVACIA ROVINA

STANIČENIE v km

SMEROVÉ POMERY

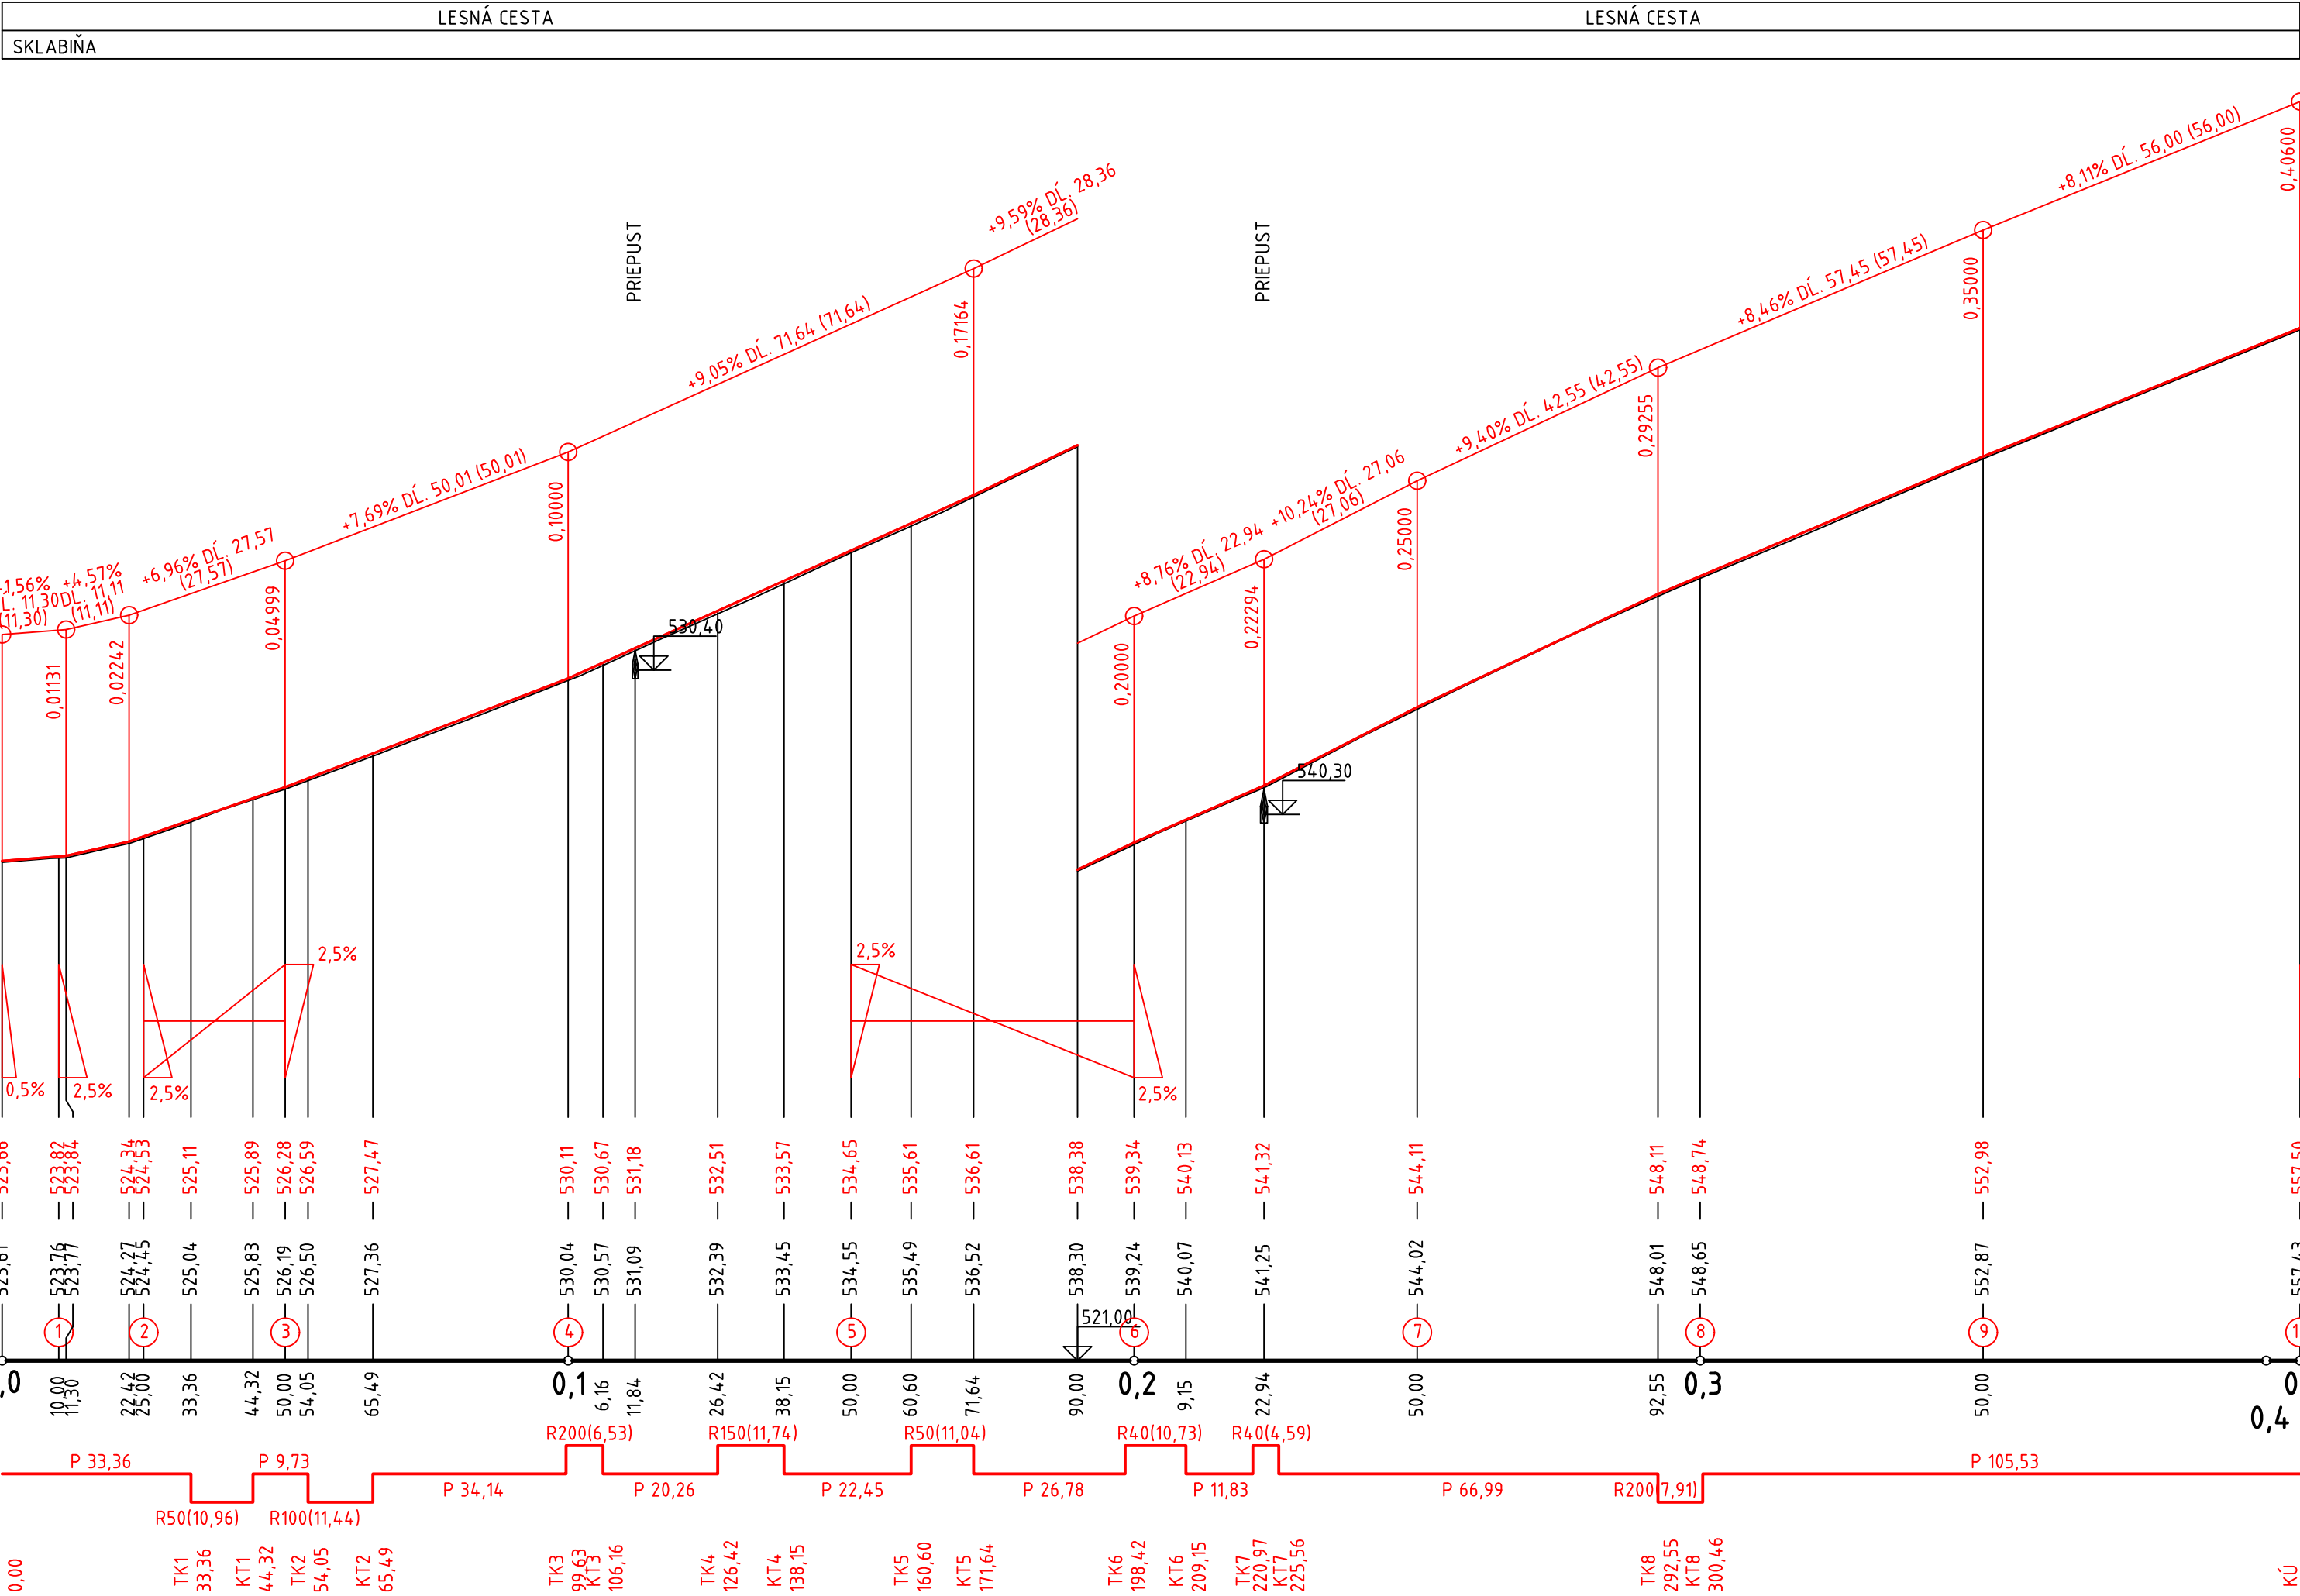

HLAVNÝ ING. PROJEKTU	ING. IVAN KLEIN	KLEIN architektonické a inžinierske služby Mudroňova 9, Martin 036 01	
PROJEKTANT STAVBY	ING. IVAN KLEIN		
VYPRACOVAL	ING. IVAN KLEIN	Č. ZAKAZKY	31
STAVEBNÍK	URBÁR, POZEMKOVÉ SPOLOČENSTVO SKLABIŇA	FORMAT	6 A4
MIESTO STAVBY	SKLABIŇA	DÁTUM	1/2023
NÁZOV STAVBY	REKONŠTRUKCIA LESNEJ CESTY SKLABINSKÁ DOLINA – I ETAPA TÁLE	MIERKA	1:1000/200
OBSAH	POZDĹŽNY PROFIL – ÚSEK 2	STUPEŇ	DSP
		Č. A.	Č. V.
		31	3