



SEVERNÁ TANGENTA BRATISLAVA, PRAŽSKÁ - JAROŠOVA

3. VARIANT

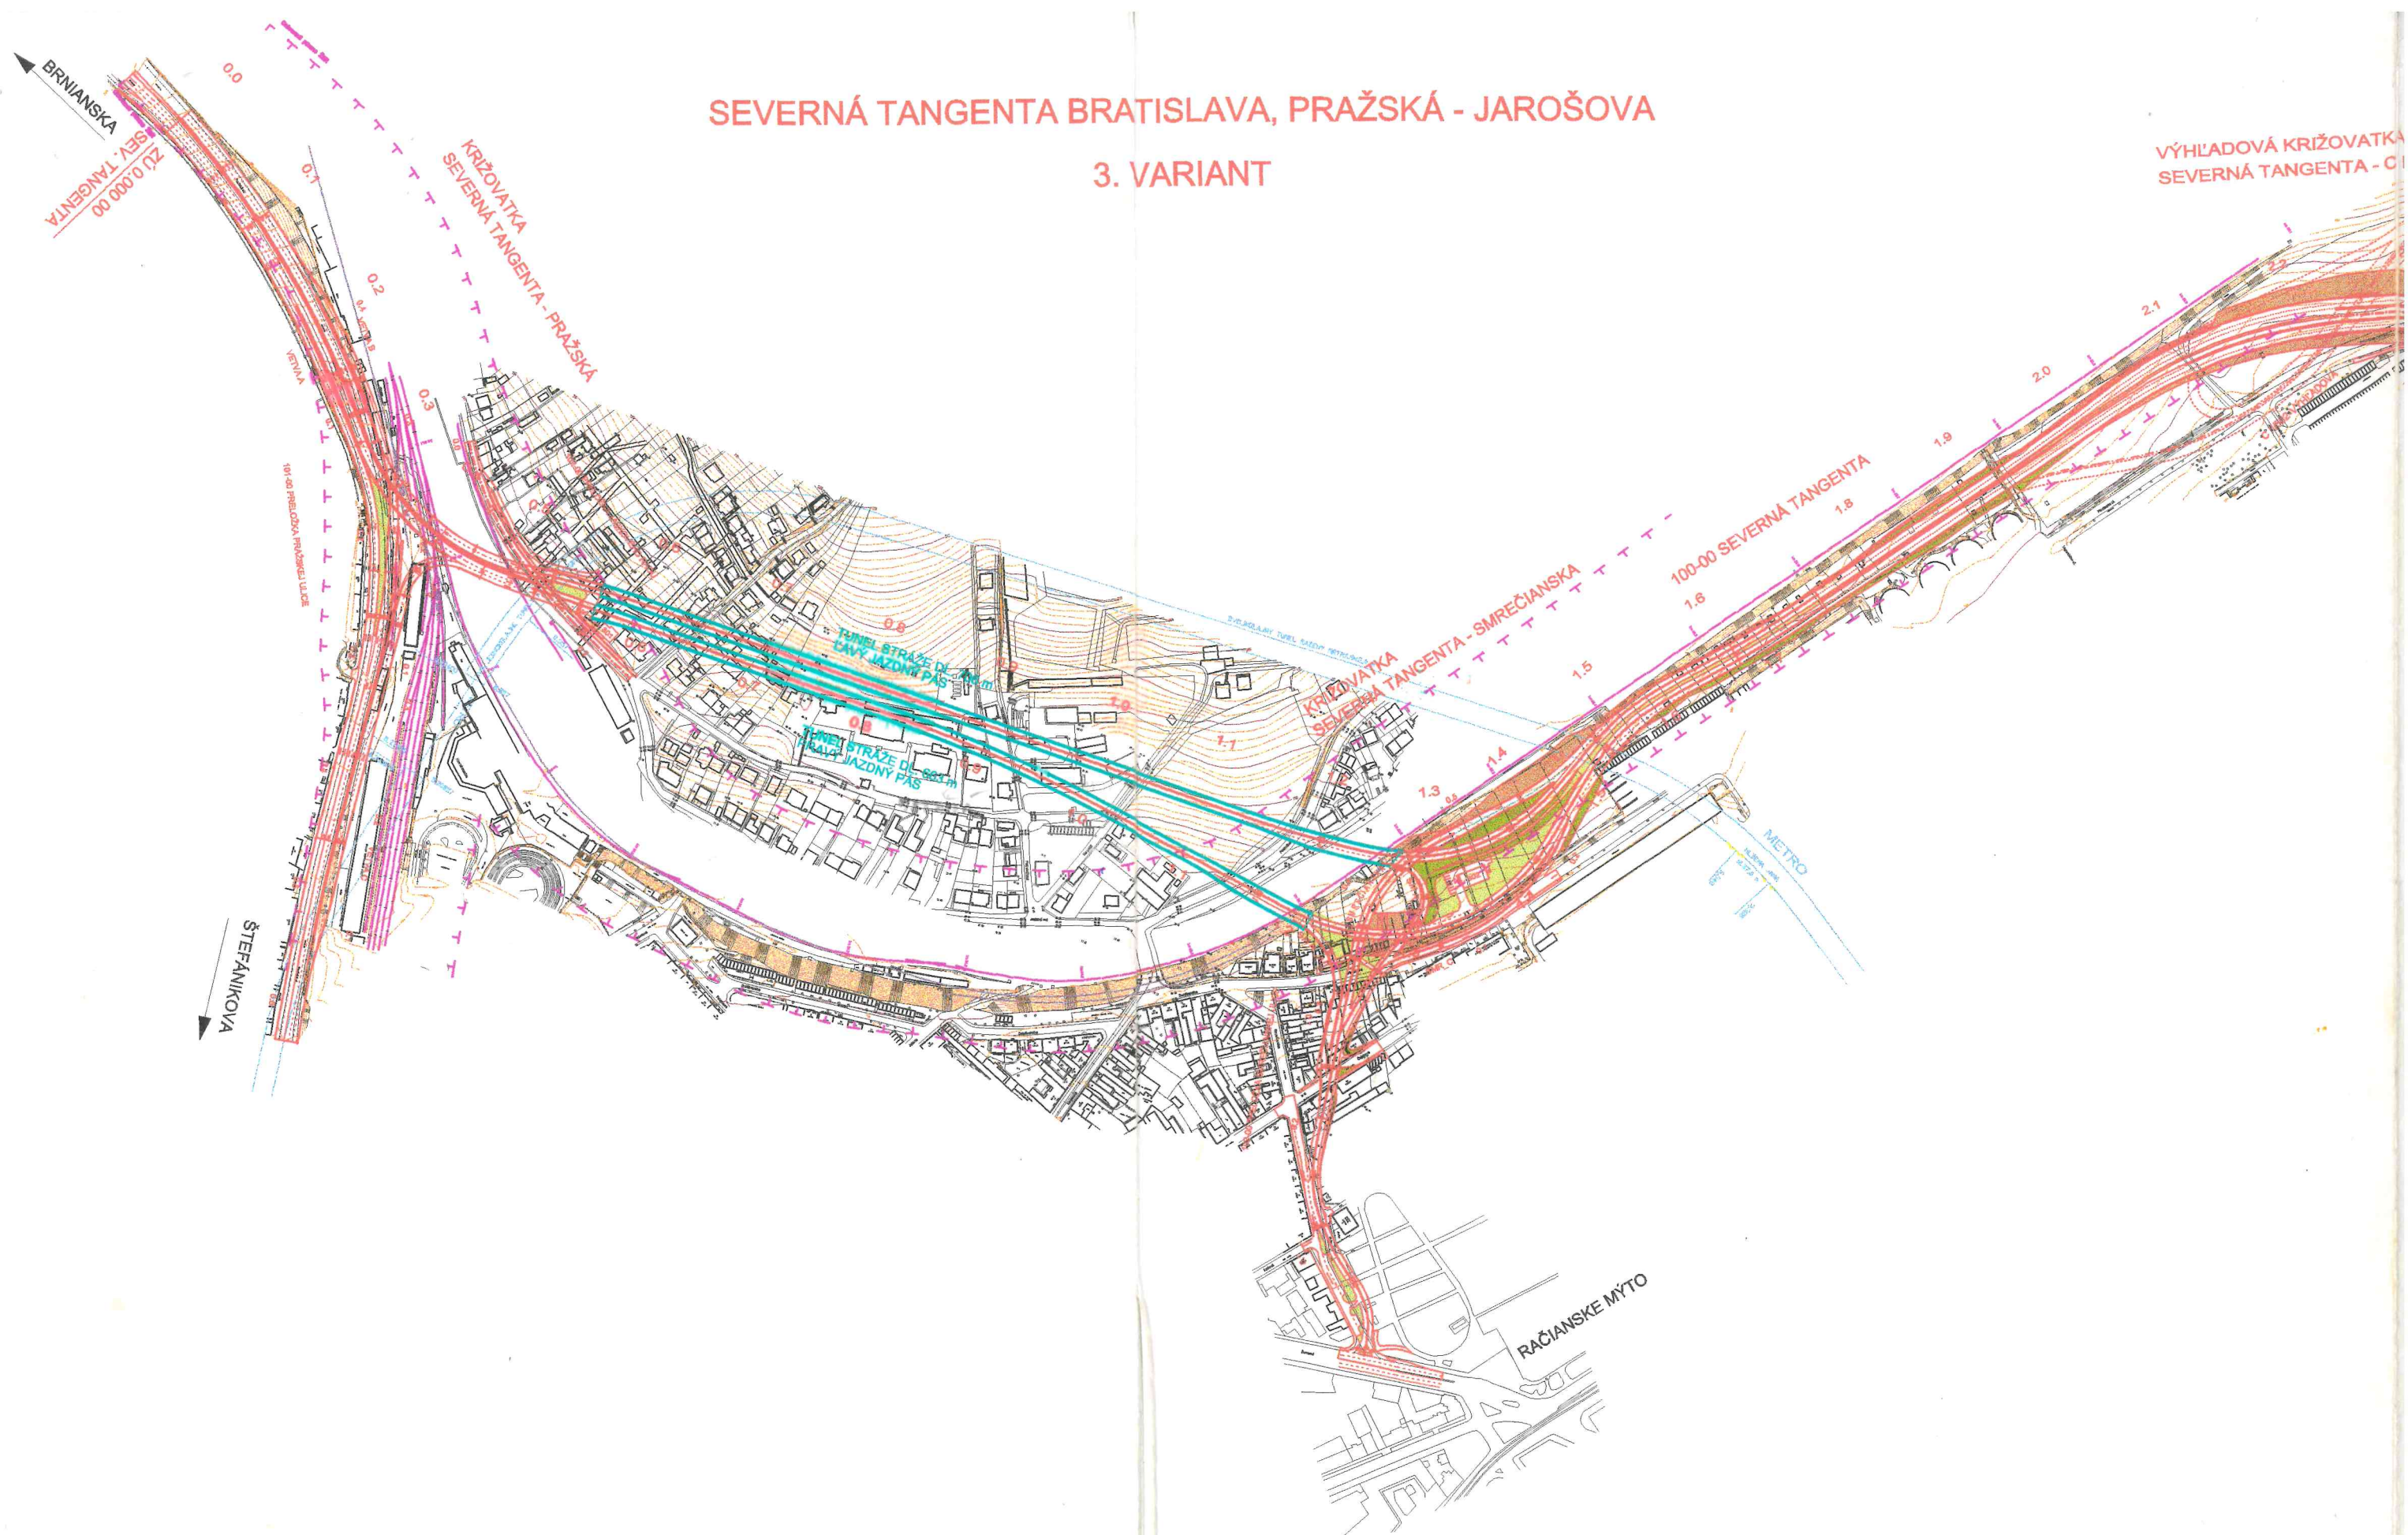

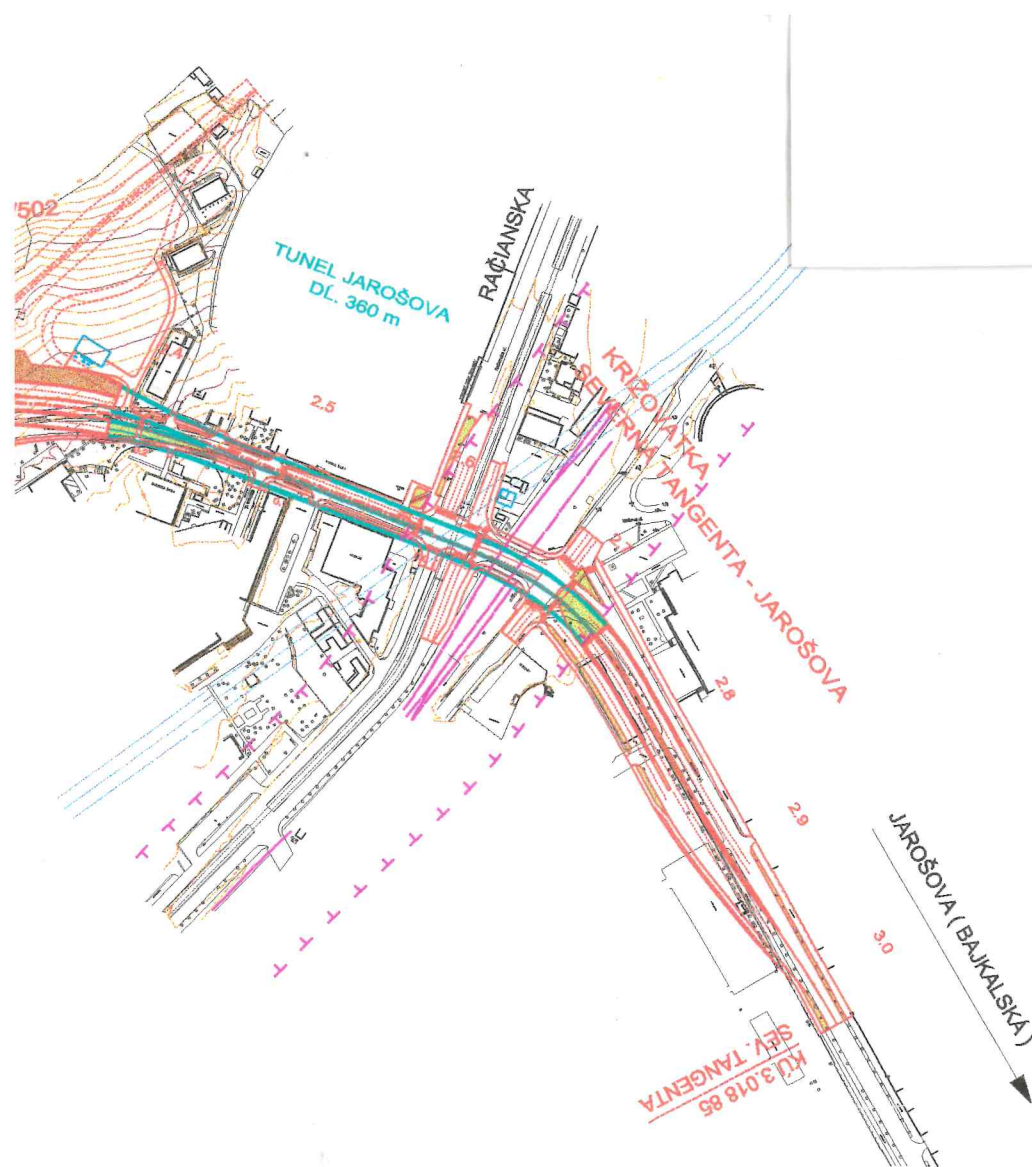

LEGENDA

	GENEREL ŽSR		NÁSYP
	TUNELY		VÝKOP
	OCHRANNÉ PÁSMO ŽSR		VEGETAČNÉ ÚPRAVY



SÚRADNICOVÝ SYSTÉM S - JTSK	VÝŠKOVÝ SYSTÉM BALT PO VYROVNANÍ	TRIEDA PRESNOSTI STN 73 04 22
VYPRACOVAL ING. P. GRAMBLIČKA <i>Gramblička</i>	ZODP. PROJEKTANT ING. P. GRAMBLIČKA <i>Gramblička</i>	HL. INŽ. PROJEKTU ING. I. BADIAR <i>Badiar</i>
KONTROLOVAL ING. I. BADIAR <i>Badiar</i>	OKRES (OBVOD) STAVBY BRATISLAVA - STARÉ MESTO, NOVÉ MESTO	
OBJEDNÁVATEL GENERÁLNY INVEŠTOR BRATISLAVY		
SEVERNÁ TANGENTA BRATISLAVA, PRAŽSKÁ - JAROŠOVA 3. VARIANT		
PREHĽADNÁ SITUÁCIA		

D

DOPRAVOPROJEKT
DOPRAVOPROJEKT a.s.
BRATISLAVA
STREDISKO 23
832 03 Bratislava, Kominárska 4

STUPEŇ STAV. ZÁMER	FORMÁT 3xA4
DÁTUM 07.2000	Č. ZÁK. 6700-00
MIERKA 1:5000	Č. ARCH. 7332
Č. VÝKRESU 2	Č. SÚPRAVY 12