


NEDOKONČENÉ ČASTI ELEKTROINŠTALÁCIE:

NEZREALIZOVANÁ KABELÁŽ ELEKTROINŠTALAČNÝCH
OBVODOV (VYZNAČENÁ PLOCHA MIESTNOSTÍ)

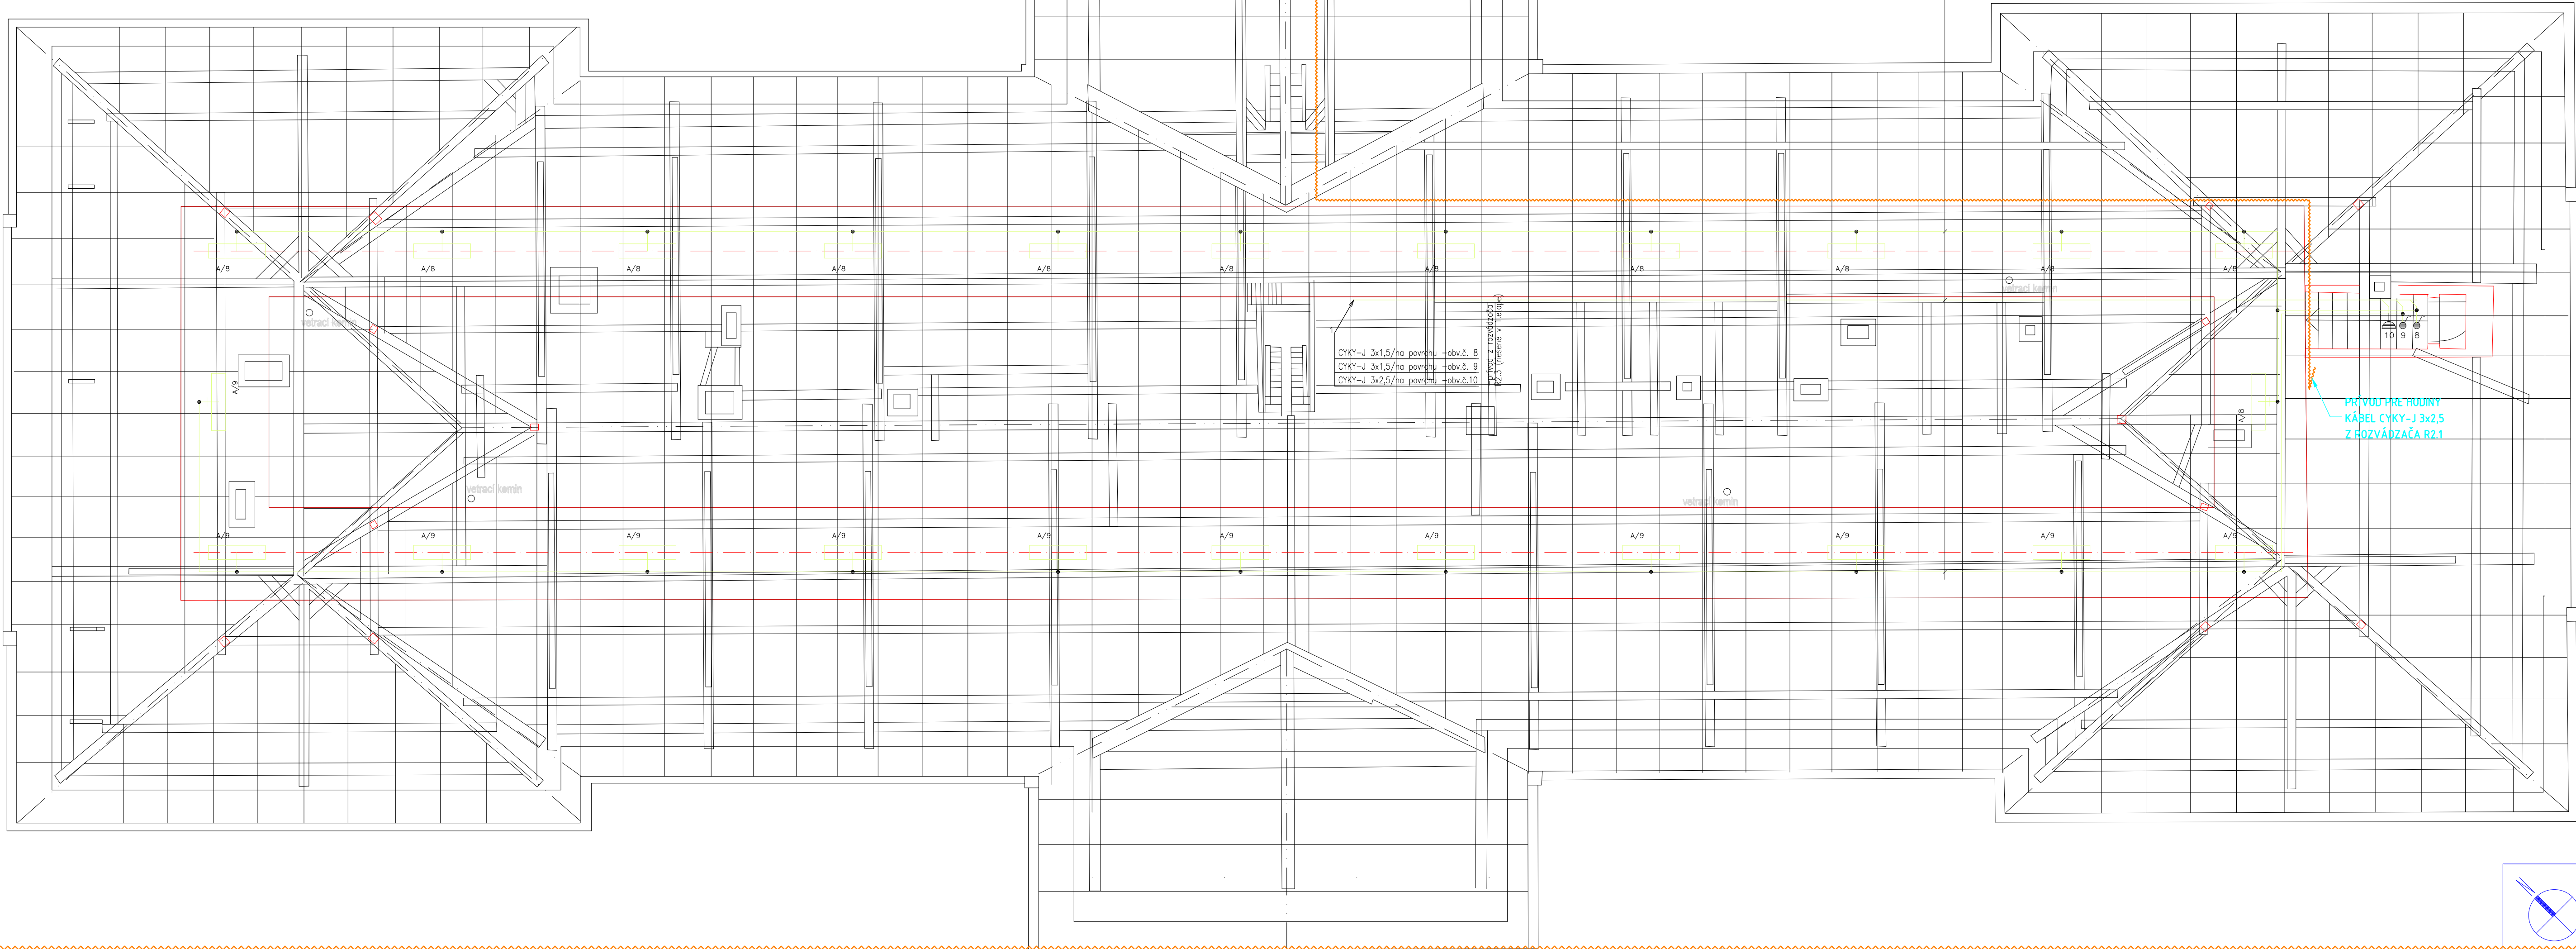

LEGENDA SVIETIDIEL

A LED svietidlo PHILIPS WT120C L1200 1xLED40S/B40 (38W) IP65

POZNÁMKA

- SVIETIDLÁ (A) UCHYTENÉ NA NOSNÍKU SVIETIDIEL LTR 75 (OBO BETTERMANN) VO VÝŠKE cca 2,8m
- NOSNÍKY DLŽKY 6m SPÁJANÉ SPOJKAMI RV607 A ZAVESENÉ NA REŤAZÁCH LTK-K25 POMOCOU ZÁVESNÝCH SVORIEK MAH/LTR A STROPNÝCH DRŽIAKOV DB (vzdialenosť 2,5m)
- HLSAVNÁ TRASA (PRÍVOD Z R2.3) ULOŽENÁ V ŽLABOCH MARS 62/50, PRÍVODY K SVIETIDLÁM BUDÚ ULOŽENÉ V NOSNÍKOCH SVIETIDIEL.

Napáťová sustava 3/N/PE, str., 50Hz, 400V/230V, TN-C-S

Ochranné opatrenia podľa č.411 STN 33 2000-4-41/01:
*Základná ochrana (ochrana pred priamym dotykom) je zabezpečená izoláciou živých častí, alebo zábranami, alebo s krytmi v súlade s Prílohou A.
*Ochrana pri poruche (ochrana pred nepriamym dotykom) je zabezpečená
-ochranným uzemnením podľa č.411.3.1.1
-ochranným pospájaním podľa č.411.3.1.2
-samočinným odpojením napájania pri poruche č.411.3.2
-doplnková ochrana (prúdovými chráničmi) podľa č.411.3.3

projekt pre realizáciu stavby

ZODPOVEDNÝ PROJEKTANT :	ING. VLADIMÍR KOBLIŠKA, autorizovaný stavebný inžinier	ING. Vladimír Koblíška autorizovaný stavebný inžinier reg. č. 6637 * I * 1
VYPRACOVAL :	ING. VLADIMÍR KOBLIŠKA, autorizovaný stavebný inžinier	
INVESTOR :	SLOVENSKÉ NÁRODNÉ MUZEUM - HUDOBNÉ MUZEUM VAJANSKÉHO NÁBREŽIE 2, 810 06 BRATISLAVA	TRNAVA, Nerudova 6031/13 IČO:40347605 DIČ: 1048322033
DRUH PROJEKTU :	ELEKTROINŠTALÁCIA	
NÁZOV STAVBY :	AKTUALIZÁCIA PROJEKTOVEJ DOKUMENTÁCIE OBNOVA AREÁLU A KAŠTIELA DOLNÁ KRUPÁ OBJEKT KAŠTIELA - Č. PARC. 429/1	STUPEŇ: PROJEKT STAVBY DÁTUM: JANUÁR 2023 FORMÁT: 8 x A4
DRUH VÝKRESU :	Podstrešný priestor	MIERKA: Č.VÝKRESU: 1:75 EL5