


Zodp.projektant:	Vypracoval:	Hlavný projektant:	E K O P R O L
Ing. Orság Dušan	Ing. Orság Dušan	Ing. Orság Dušan	Ing. Orság Dušan
Kraj: Banskobystr.	Okres: B. Bystrica	KU: L. Lubietová	974 05 Banská Bystrica
Investor: Obecné lesy s.r.o. Lubietová			Polná 64 č. t. 048/4138678
			Dátum: 12/16
Stavba:	Lesná cesta Vč dka		Stupen: DSP
			Zák. č.: 14/16
			Mierka: 1:100
			Formát: 3A4
Obsah:	Rámový priepust' III. Km 0,917 - pô dorys		Číslo prílohy: Číslo kópie:
			17.3

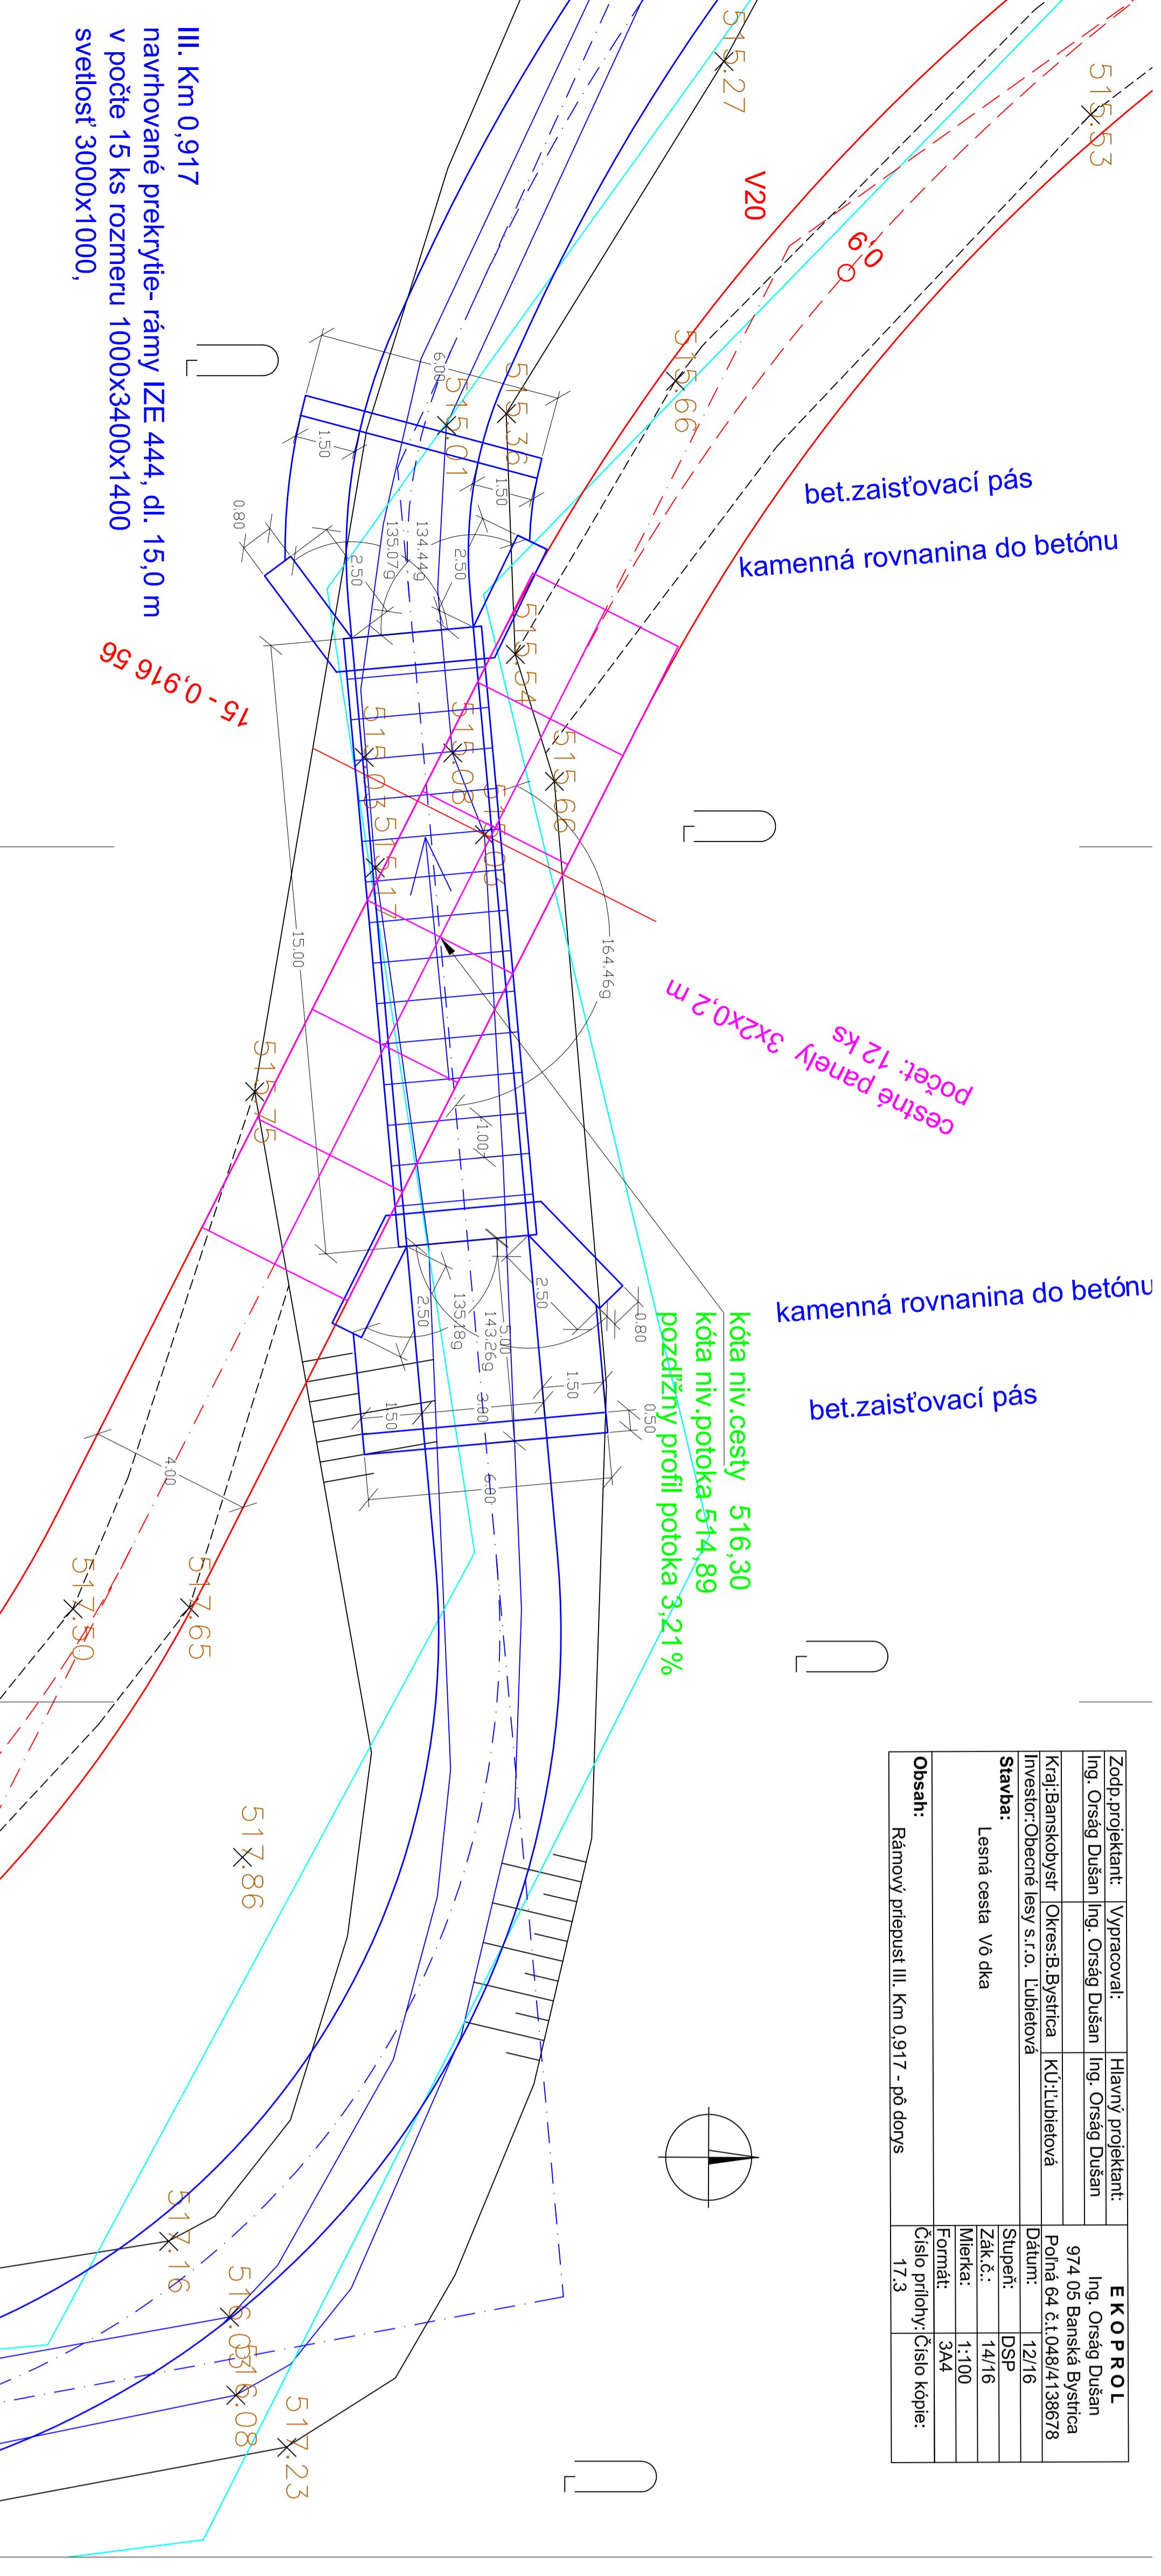

III. Km 0,917
navrhované prekrytie- rámy IZE 444, dl. 15,0 m
v počte 15 ks rozmeru 1000x3400x1400
svetlosť 3000x1000,