


3. NADZEMNÉ PODLAŽIE

M 1:50

NAVROVANY STAV

W.3.9-CXKE-R-J 3x4,5
W.3.9-CXKE-R-J 3x4,5
W.3.10-CXKE-R-J 3x4,5
W.3.11-CXKE-R-J 3x4,5
W.3.15-CXKE-R-J 3x4,5
W.3.15-CXKE-R-J 4x4,5
W.3.15-CXKE-R-J 4x4,5
W.3.22-CXKE-R-J 3x4,5
W.3.22-CXKE-R-J 3x4,5
W.3.24-CXKE-R-J 3x4,5
W.3.25-CXKE-R-J 3x4,5

W.3.1-CXKE-R-J 3x4,5
W.3.2-CXKE-R-J 3x4,5
W.3.2-CXKE-R-J 3x4,5
W.3.2-CXKE-R-J 3x4,5
W.3.2-CXKE-R-J 4x4,5
W.3.7-CXKE-R-J 3x4,5
W.3.2-CXKE-R-J 3x4,5
W.3.20-CXKE-R-J 3x4,5
W.3.21-CXKE-R-J 3x4,5

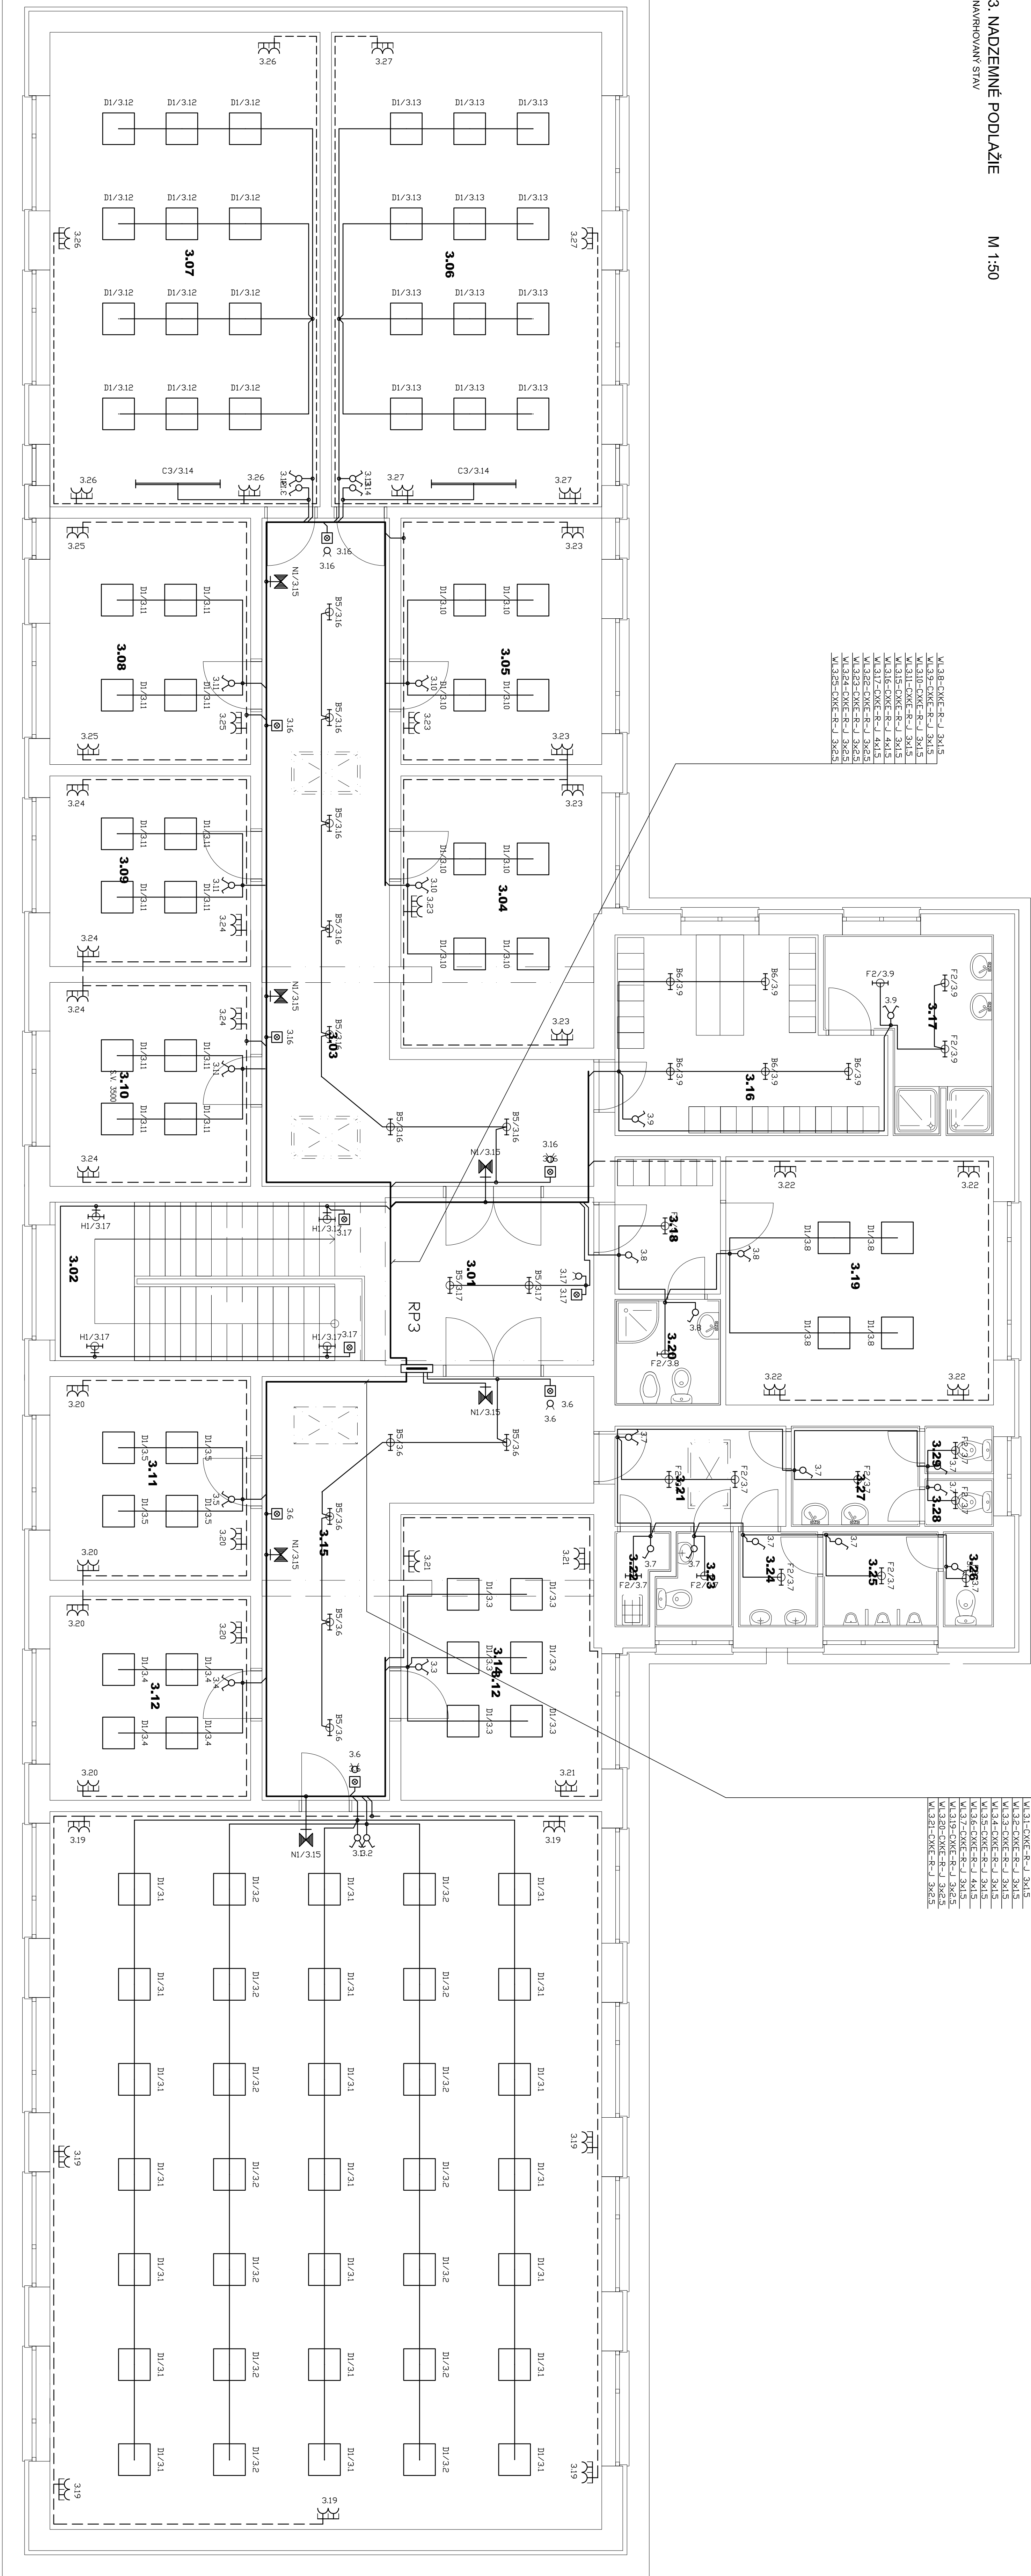

NAPÁŤOVÁ SOUSTAVA: 3N+PE ~ 50Hz, 400/230V
[TN-S]
OCHRANA PRED ÚRAZOM EL. PRUDOM:
PODLA STN 33 2000-4-41:

V NORMÁLNEJ PREVADZKE: oddiel 412

Ochrana živých častí:
IZOLOVANÍM A KRYTÍM
PRÚDOVÝMI OCHRÁŇIČMI

V PRÍPADE PORUCHY: oddiel 413
Ochrana neživých častí:
SAMODIINNÝM ODPOJENÍM NAPÁJANIA A POSPAJANÍM

PROSTREDIE: STN 33 0300 čl. 3.1.1 – ZÁKLADNÉ
čl. 4.1.2 – POD PRÍSTREŠKOM

LEGENDA MIESTNOSTI			
PRŮCHVĚJNÁ SPOLU	ČÍSLO MIESTNOSTI	NÁZOV MIESTNOSTI	Osvetlenosť m ²
	3.01	HALA	200 k
	3.02	SCHODISKO	14,61
	3.03	CHODBA	100 k
	3.04	UNIV. DR. DYCH. NASTROJOV	100 k
	3.05	UNIV. DR. DYCH. NASTROJOV	300 k
	3.06	UCEBNA KOL. VYUCOVANIA	400 k
	3.07	UCEBNA KOL. VYUCOVANIA	400 k
	3.08	UNIV. DR. DYCH. NASTROJOV	500 k
	3.09	NASTROJOVNA D.N.	500 k
	3.10	NASTROJOVNA S.N.	500 k
	3.11	SKLAD TANECNY O.	200 k
	3.12	UNIV. KLAVIR	300 k
	3.13	BALETNÁ SALA	400 k
	3.14	UNIV. KLAVIR	300 k
	3.15	CHODBA	100 k
	3.16	SATNA	200 k
	3.17	SPROCHY	100 k
	3.18	CHODBA	100 k
	3.19	DENNÁ MIESTNOSŤ PEDAG.	300 k
	3.20	KOPELNA+WC	100 k
	3.21	CHODBA	100 k
	3.22	UPRATOVACIA KOMORA	100 k
	3.23	WC	100 k
	3.24	PREDSENKA	100 k
	3.25	PISOARE	100 k
	3.26	WC	100 k
	3.27	PREDSENKA	100 k
	3.28	WC	100 k
	3.29	WC	100 k

VYPRÁVDIVAL	ZDUP. PRŮJ. STAVBY	KONTROL. DIAL.	ZDUP. PRŮJ. STAVBY
Ing. Štefan Brod	Ing. Štefan Brod	Ing. Ľuboslav J.	
INVESTOR	INVESTOR	INVESTOR	INVESTOR
DKES - P. č. 170/12	DKES - P. č. 170/12	DKES - P. č. 170/12	DKES - P. č. 170/12
NADSTAVBA A STAVEBNÉ ÚPRAVY OBJEKTU SO KONZERVÁTORIUM JILBELLU, BRANSKÁ BYSTRICA	NADSTAVBA A STAVEBNÉ ÚPRAVY OBJEKTU SO KONZERVÁTORIUM JILBELLU, BRANSKÁ BYSTRICA	NADSTAVBA A STAVEBNÉ ÚPRAVY OBJEKTU SO KONZERVÁTORIUM JILBELLU, BRANSKÁ BYSTRICA	NADSTAVBA A STAVEBNÉ ÚPRAVY OBJEKTU SO KONZERVÁTORIUM JILBELLU, BRANSKÁ BYSTRICA
ELEKTROINŠTALÁCIA	ELEKTROINŠTALÁCIA	ELEKTROINŠTALÁCIA	ELEKTROINŠTALÁCIA
Podorys - 3NP - EL.I	Podorys - 3NP - EL.I	Podorys - 3NP - EL.I	Podorys - 3NP - EL.I