


ŘEZ A-A - BOURACÍ PRÁCE

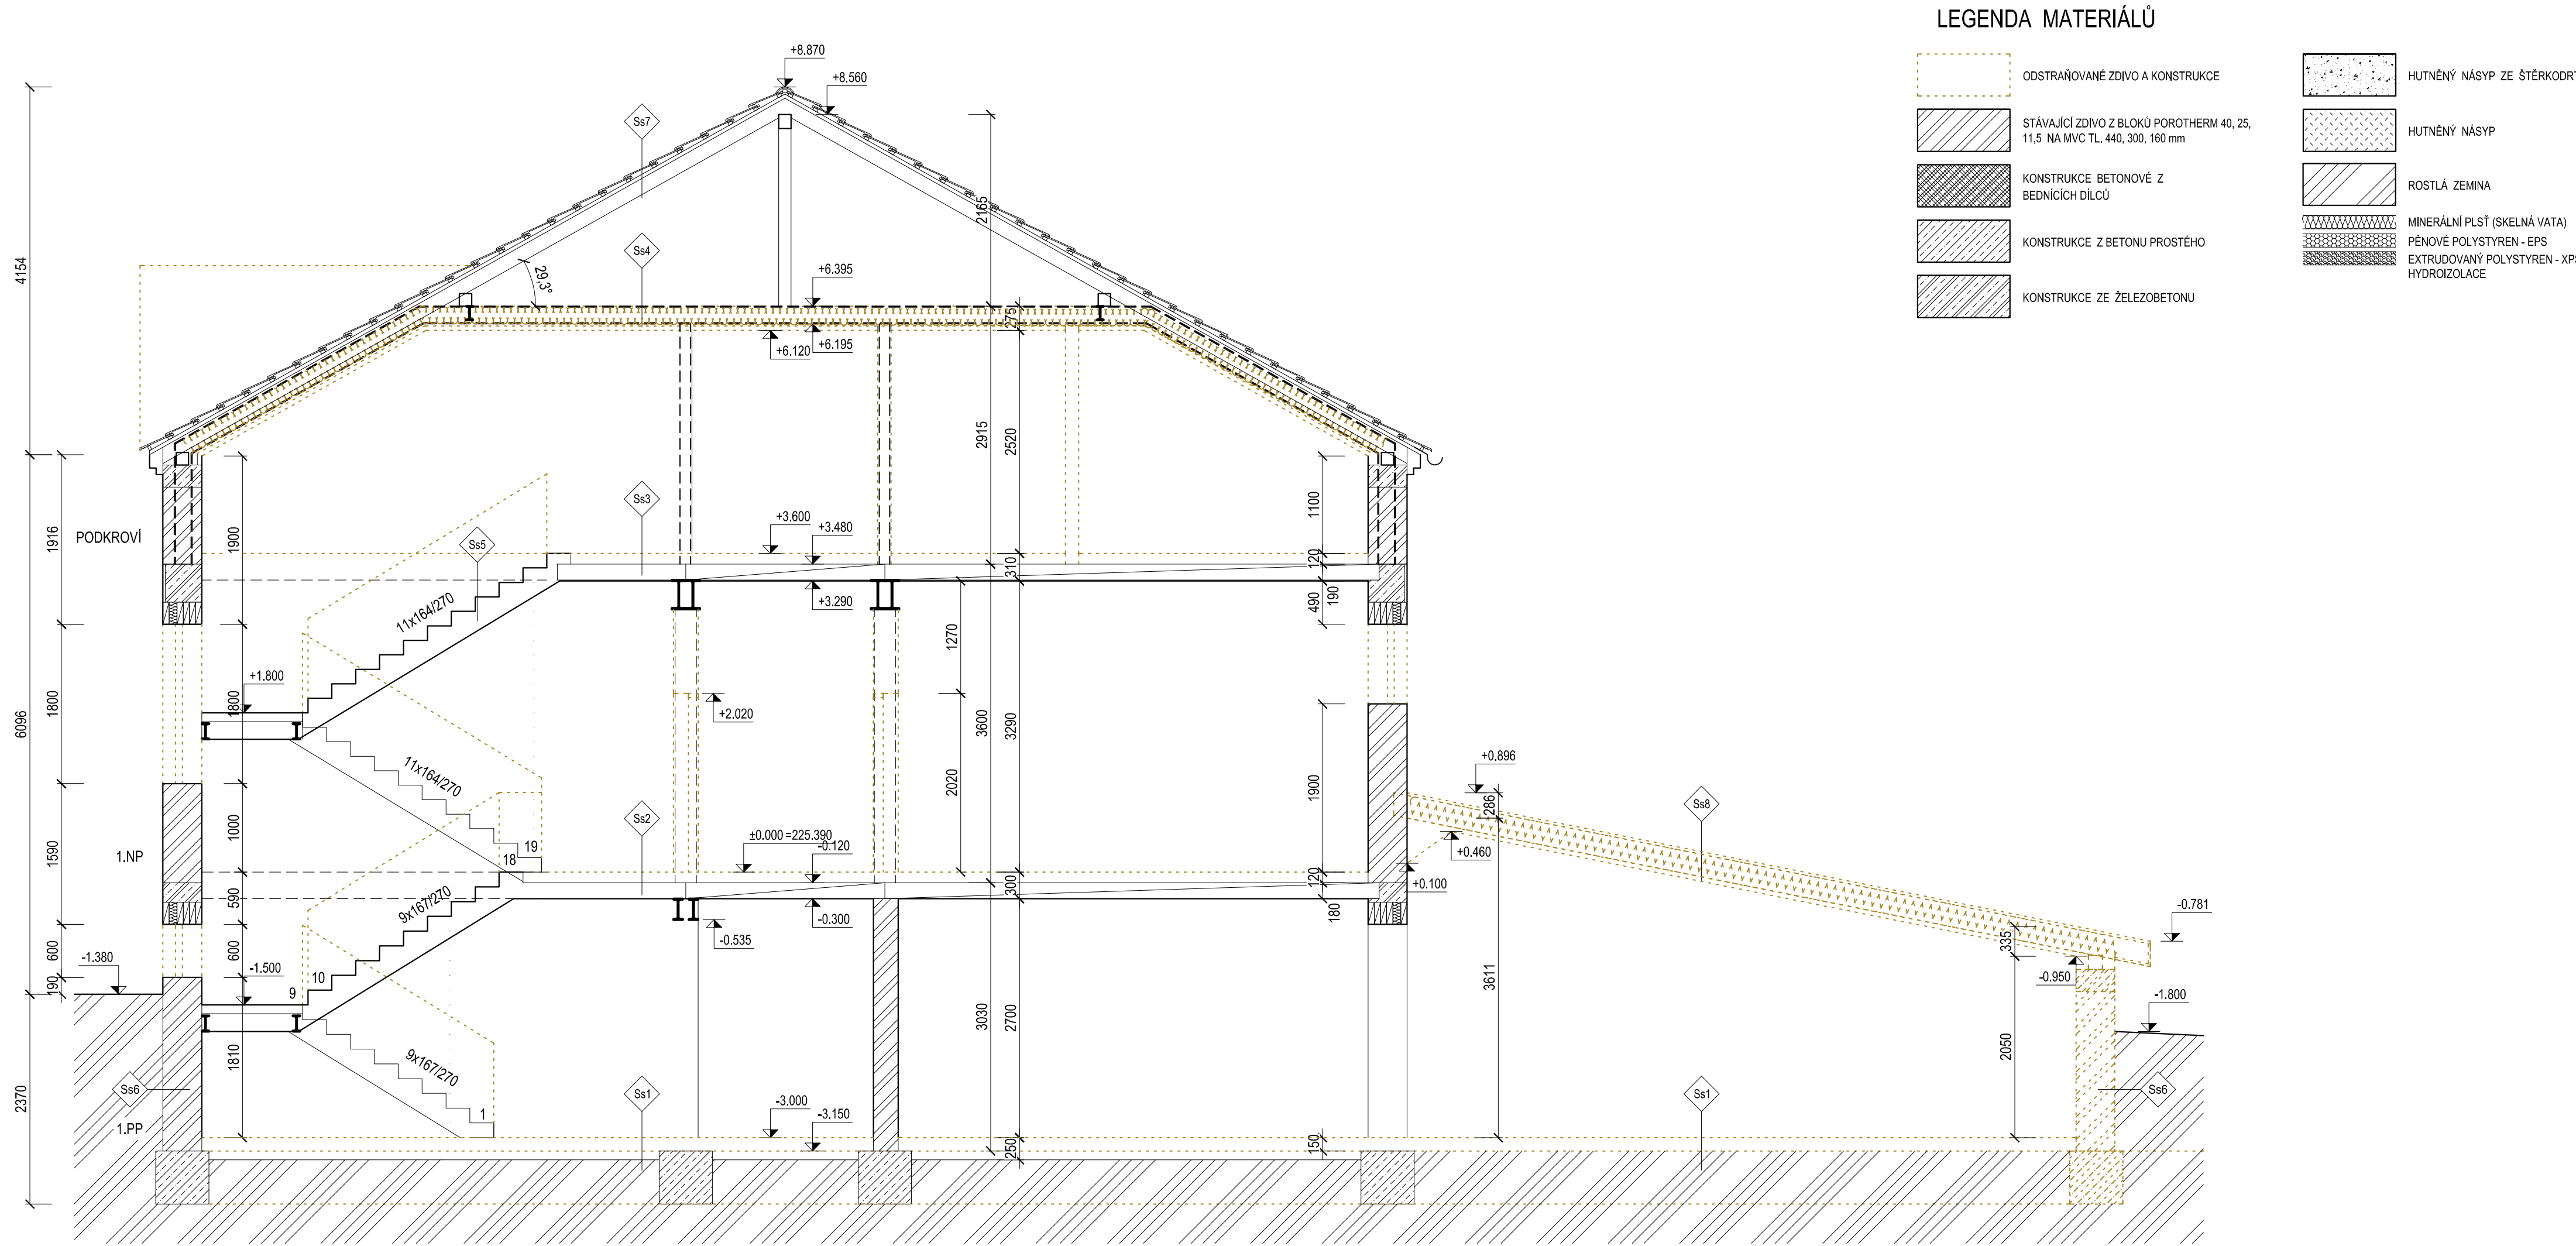

LEGENDA MATERIÁLŮ

- ODSTRAŇOVANÉ ZDIVO A KONSTRUKCE
- STÁVAJÍCÍ ZDIVO Z BLOKŮ POROTHERM 40, 25, 11,5 NA MVC TL. 440, 300, 160 mm
- KONSTRUKCE BETONOVÉ Z BEDNÍČÍCH DÍLCŮ
- KONSTRUKCE Z BETONU PROSTÉHO
- KONSTRUKCE ZE ŽELEZOBETONU
- HUTNĚNÝ NÁSYP ZE ŠTĚRKODRTI
- HUTNĚNÝ NÁSYP
- ROSTLÁ ZEMINA
- MINERÁLNÍ PLŠŤ (SKELNÁ VATA)
- PĚNOVÝ POLYSTYREN - EPS
- EXTRUDOVANÝ POLYSTYREN - XPS
- HYDROIZOLACE

LEGENDA SKLADEB

- Ss1 - KERAMICKÁ DLAŽBA TL. 10 mm
- BETONOVÁ MAZANINA TL. 80 mm
- VYZTUŽENÁ KARI SÍŤ
- PE FÓLIE
- PODLAHOVÝ EPS TL. 40 mm
- HYDROIZOLACE ASFALTOVÝ PÁS
- PODKLADNÍ BETONU TL. 100 mm
- PŮVODNÍ TERÉN
- Ss2 - BEZ KRYTINY
- BETONOVÁ MAZANINA TL. 100 mm
- VYZTUŽENÁ KARI SÍŤ
- PE FÓLIE
- PODLAHOVÝ EPS TL. 40 mm
- PANEL SPIROLL TL. 180 mm
- Ss3 - BEZ DALŠÍCH POVRCHOVÝCH ÚPRAV
- BETONOVÉ SCHODIŠTĚ
- Ss4 - MINERÁLNÍ VATA TL. 200 mm
- MEZI ROŠT Z FOŠEN 60/200 mm
- FÓLIE
- KOVOVÝ RASTR TL. 37,5 mm
- SDK TL. 12,5 mm
- Ss5 - BEZ KRYTINY
- BETONOVÁ MAZANINA TL. 130 mm
- VYZTUŽENÁ KARI SÍŤ
- PE FÓLIE
- PANEL SPIROLL TL. 180 mm
- OMÍTKA TL. 10 mm
- Ss6 - XPS TL. 60 mm
- HYDROIZOLACE
- ZDIVO
- Ss7 - STŘEŠNÍ TAŠKA -TMAVÉ ČERVENÁ
- STŘEŠNÍ LATĚ 50/30 mm
- STŘEŠNÍ LATĚ (KONTRALATĚ) 50/30 mm
- STŘEŠNÍ FÓLIE
- KROKVE 100/160 mm
- Ss8 - FALCOVANÝ PLECH FEZN
- BEDNĚNÍ Z PRKEN 30 mm
- MINERÁLNÍ VATA TL. 250 mm
- MEZI KROKVE 80/250 mm
- FÓLIE
- KOVOVÝ RASTR TL. 37,5 mm
- SDK TL. 15 mm

±0,000 = 225,390 m.n.m.

STAVEBNÍ ÚPRAVY, PŘÍSTAVBA OBJEKTU	
NOVOSTAVBA PŘÍSTŘEŠKU	
ČÁST	MÍSTO Chvalovice
D. VÝKRESOVÁ DOKUMENTACE	OBJEDNATEL Obec Chvalovice
DIL	KRESLIL Ing. Roman Zvěřina
Architektonicko-stavební	STUPEŇ DPS
OBJEKT	MĚŘÍTKO 1:50
	Č.ZAK. 20_01
	VYDÁNO 9.8.2022
SO01.0 BOURACÍ PRÁCE	REVIZE -
NÁZEV VÝKRESU	Č.PARÉ
ŘEZ A-A - BOURACÍ PRÁCE	Č.v. 1 D.1.1.09