




REZ A

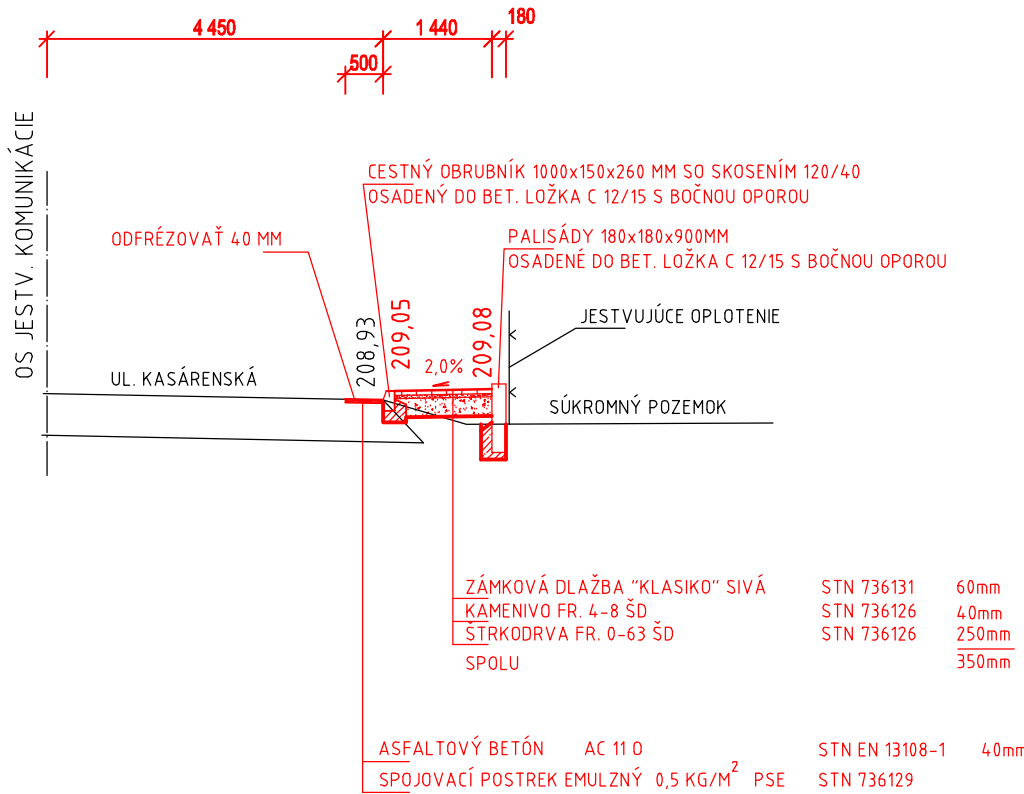


REZ B

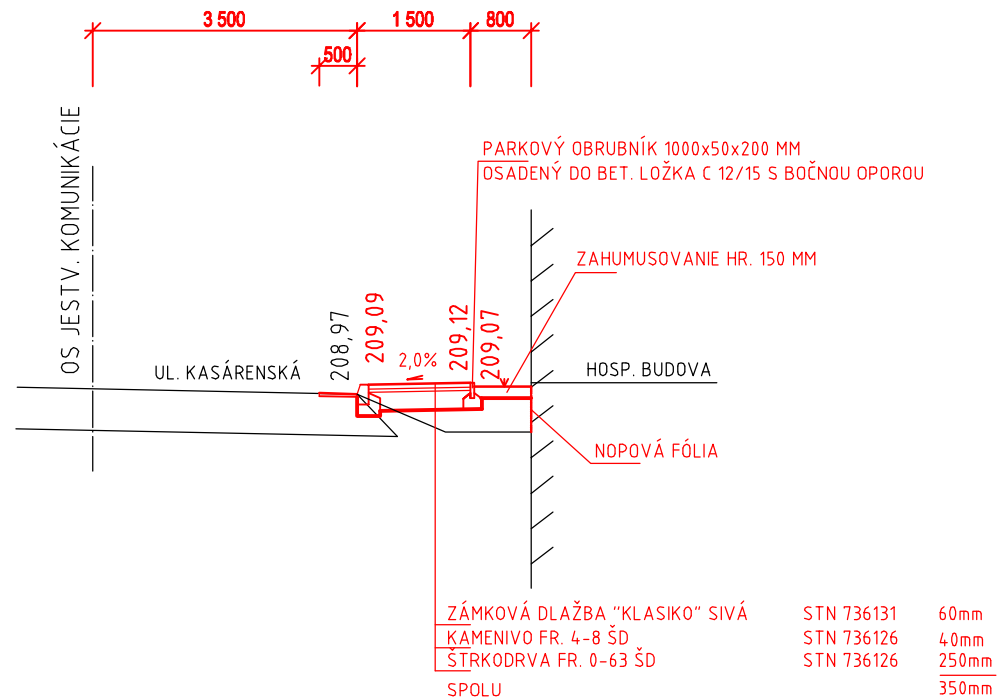


REZ C

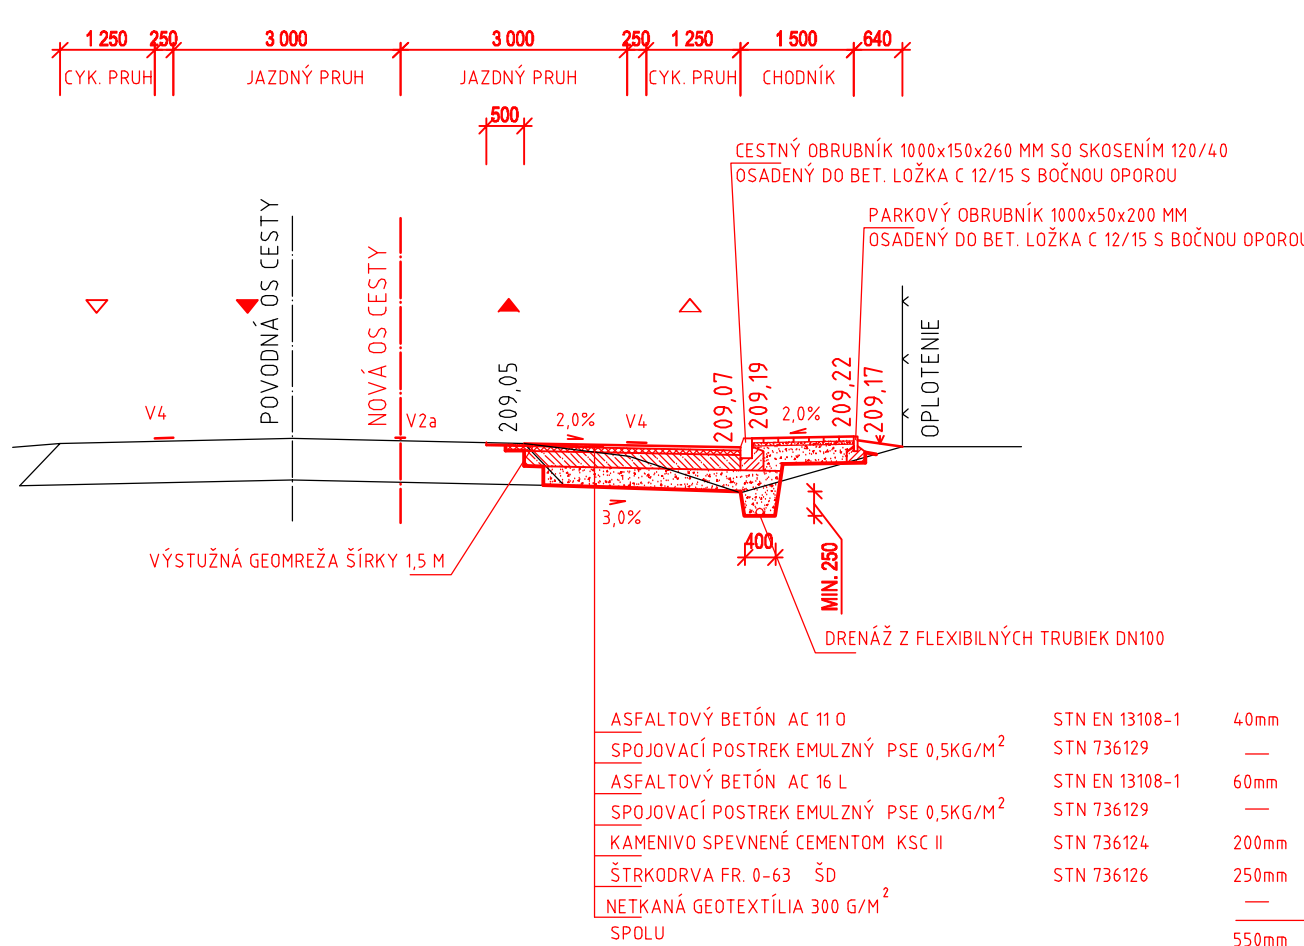


REZ D

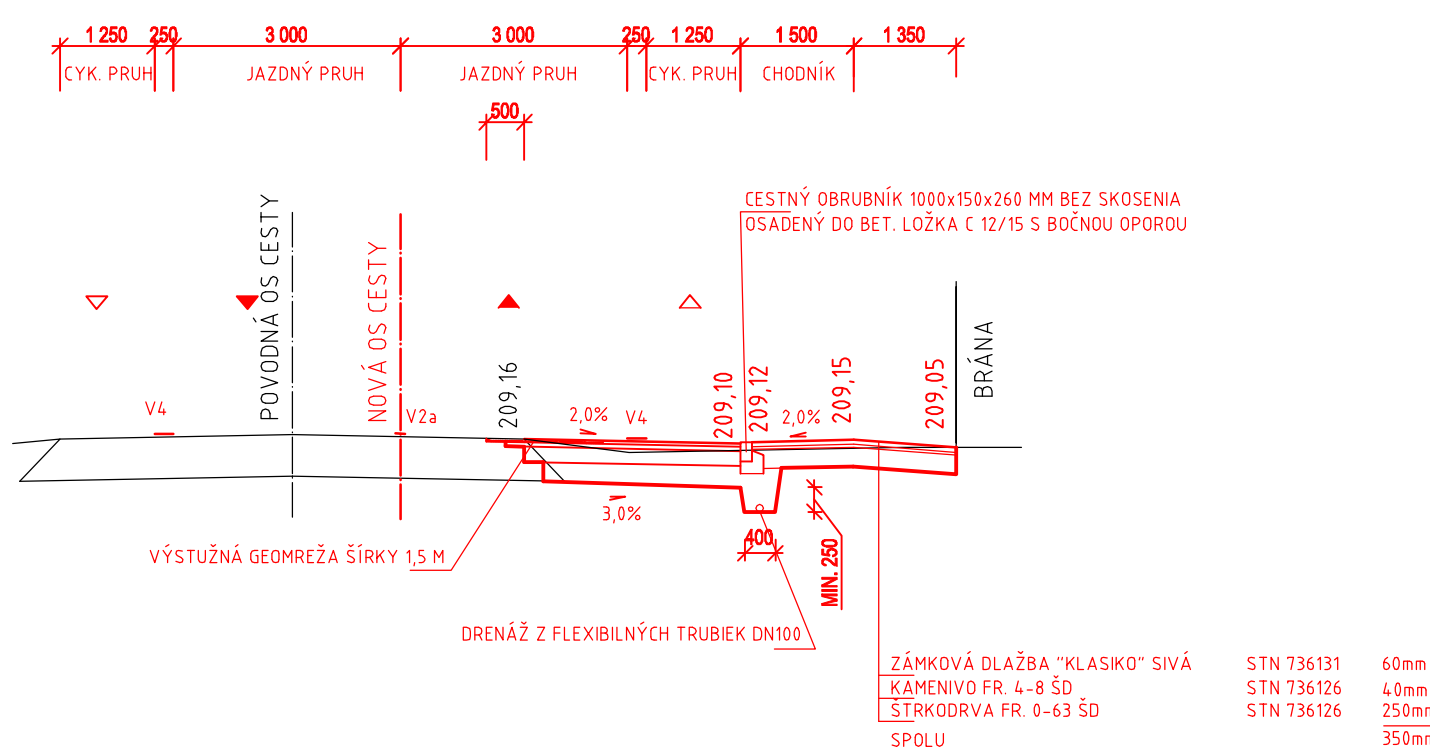



REZ E

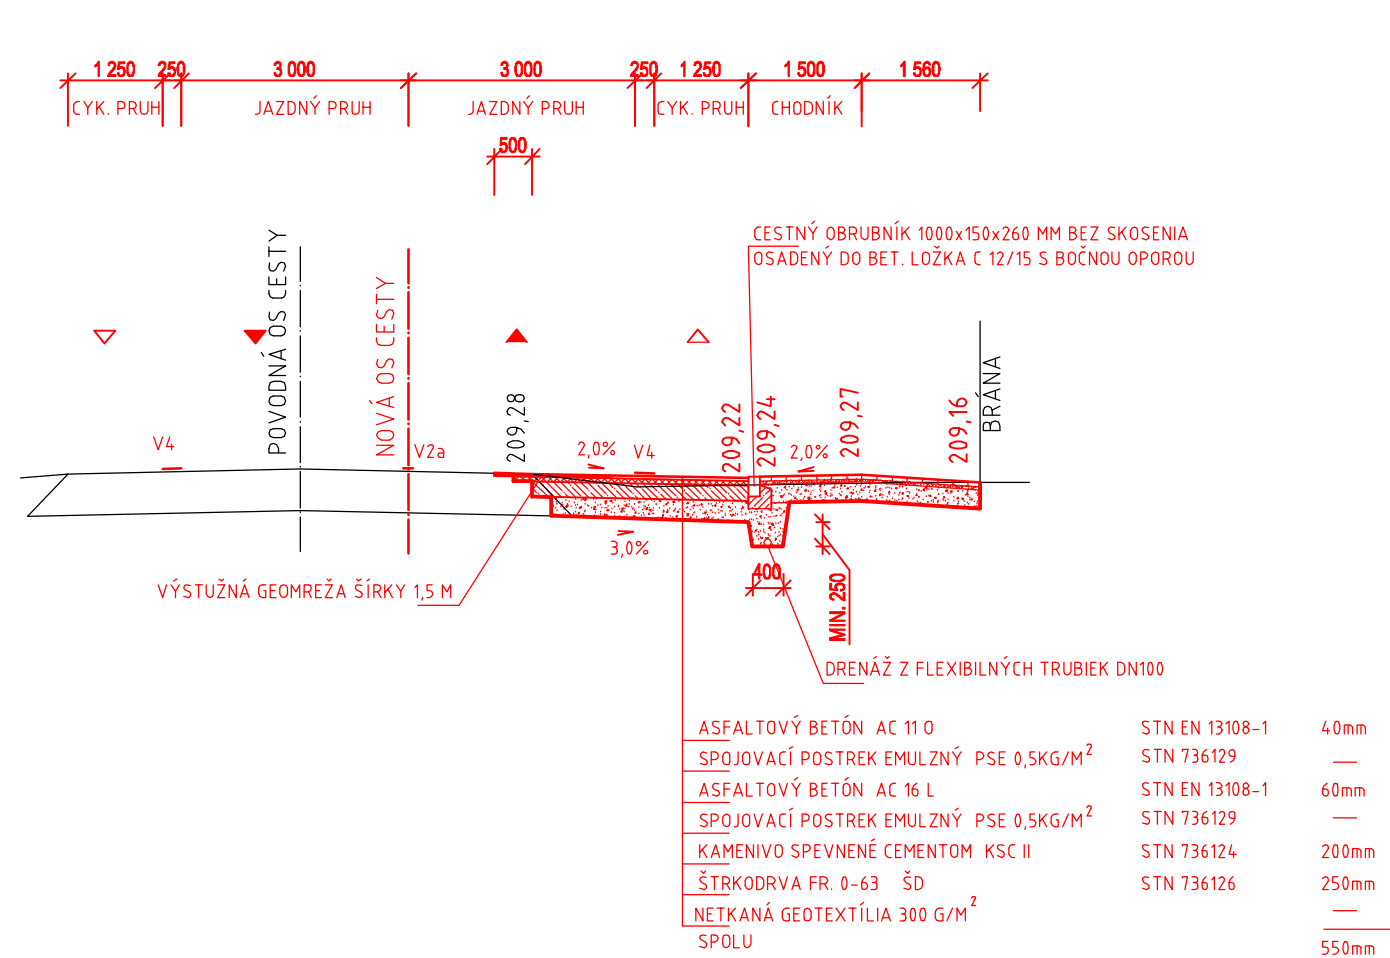

REZ F

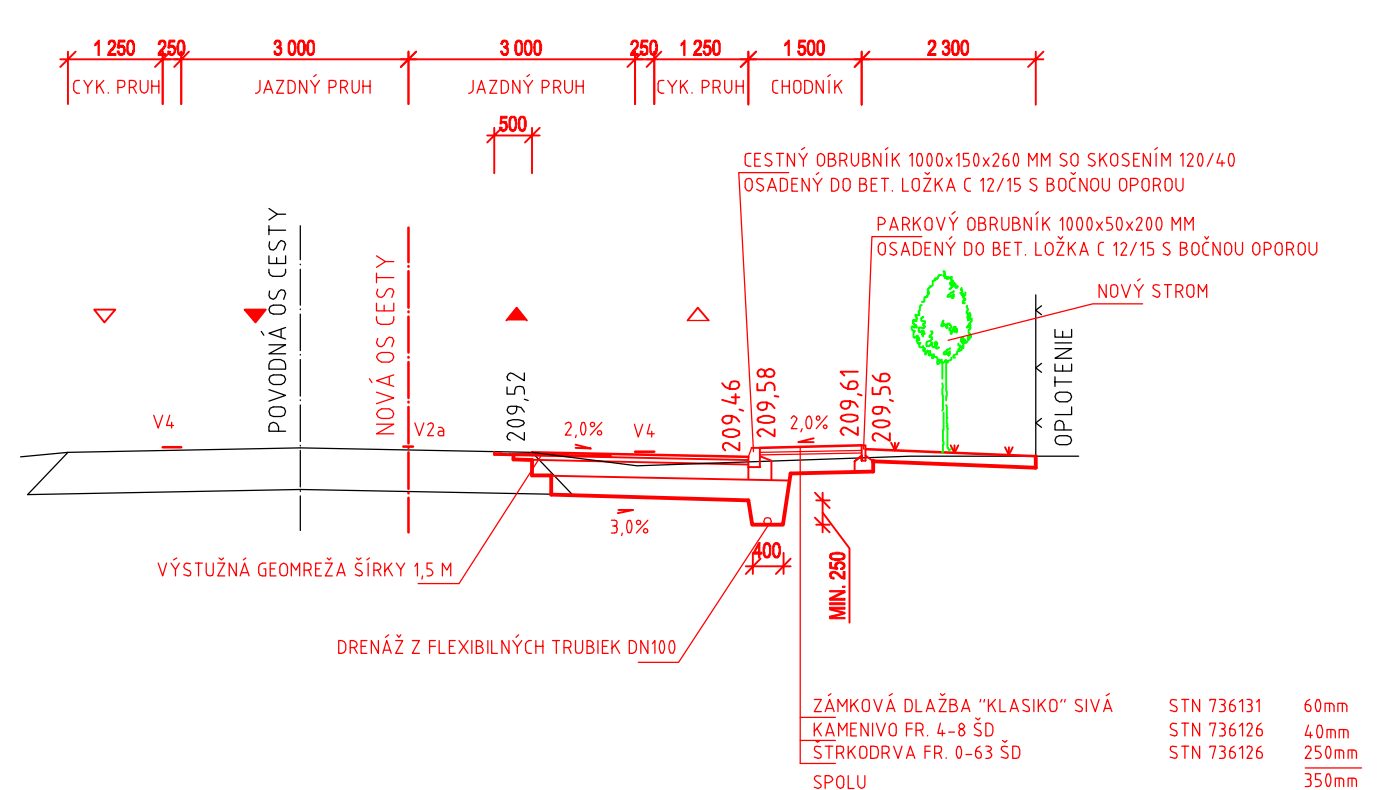

VSAKOVACIA ŠACHTA

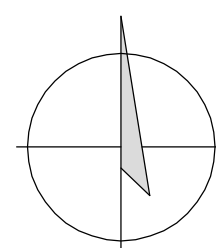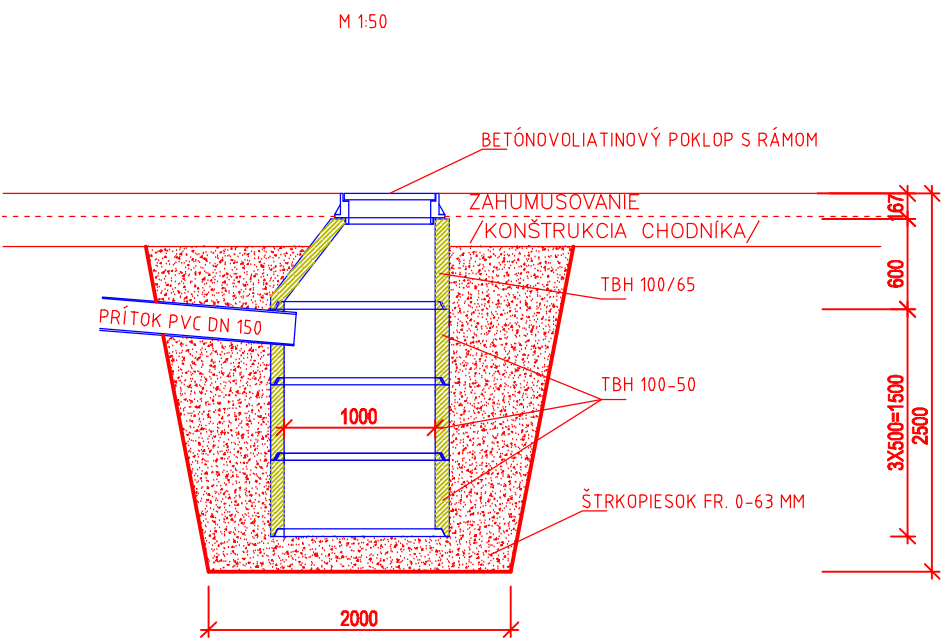

Polohový súradnicový systém S-JTSK
Výškový súradnicový systém B.p.v.

Investor:	 Mesto Trenčín Mierové námestie 2 911 64 Trenčín	Pečiatka:
Názov:	Chodník a cyklotrasa Kasárenská ulica	
Miesto:	Kasárenská ulica, Trenčín	
Okres, Obec:	Trenčín, okr. Trenčín	
Katastr. územie:	Trenčín, p.č. 1404/2, 1403/1, 1307	
Projektant:	 Acc&Design s.r.o. Pod horou 4, 911 01 Trenčín tel:0907 759756 E-Mail: peter.vojtisek@gmail.com	Paré:
	Zodpovedný projektant: Ing. Rudolf Kováč Vypracoval: Ing. Rudolf Kováč Ing. Peter Vojtíšek	
Stupeň:	PROJEKT PRE STAVEBNÉ POVOLENIE	Zák.č.: 08-11-16
Objekt:	Komunikácie a spevnené plochy	Dátum: 01.12.2016
		Formát: 4xA4
		Mierka: 1:100, 1:50
Názov výkresu:	VZOROVÉ PRIEČNE REZY	Č. výkr.: DSP . 02