REZ A-A

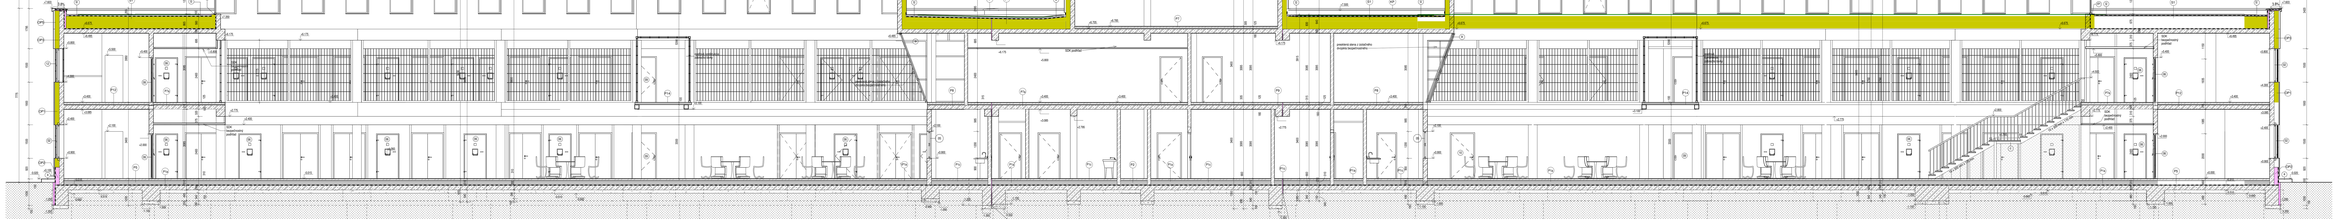
+0,50 KL - PRÍPRAVA DZÍMA
