



ZÁPADNÝ POHLAD

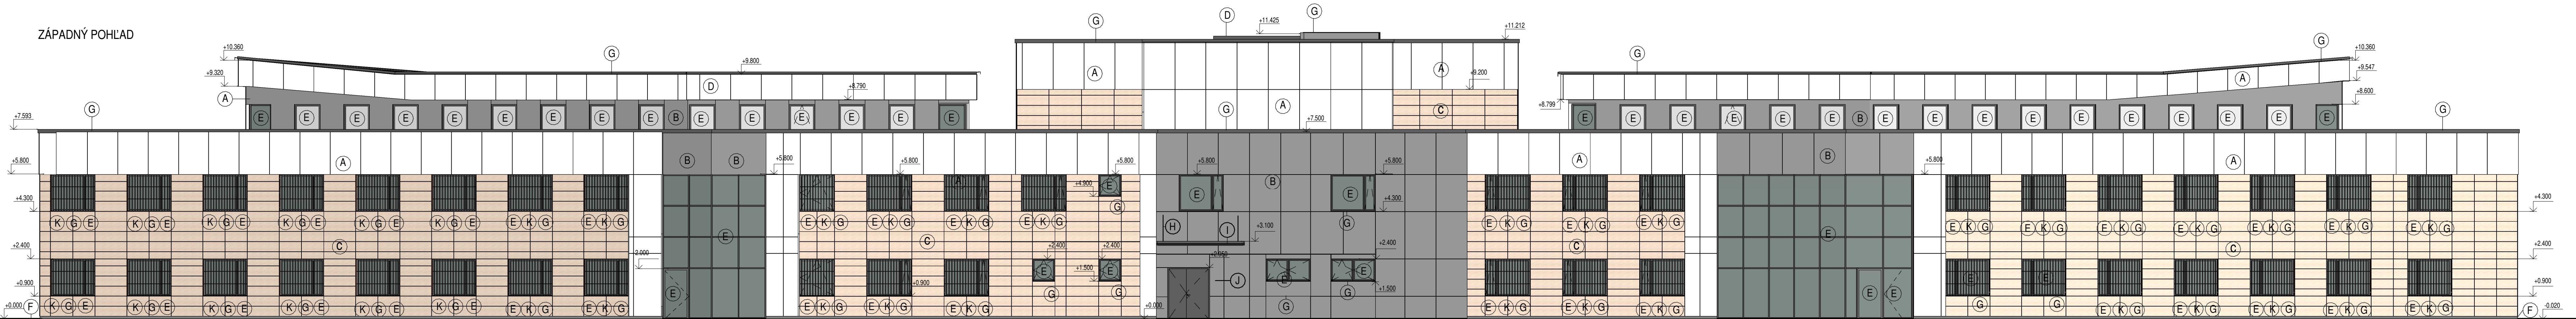

VÝCHODNÝ POHLAD

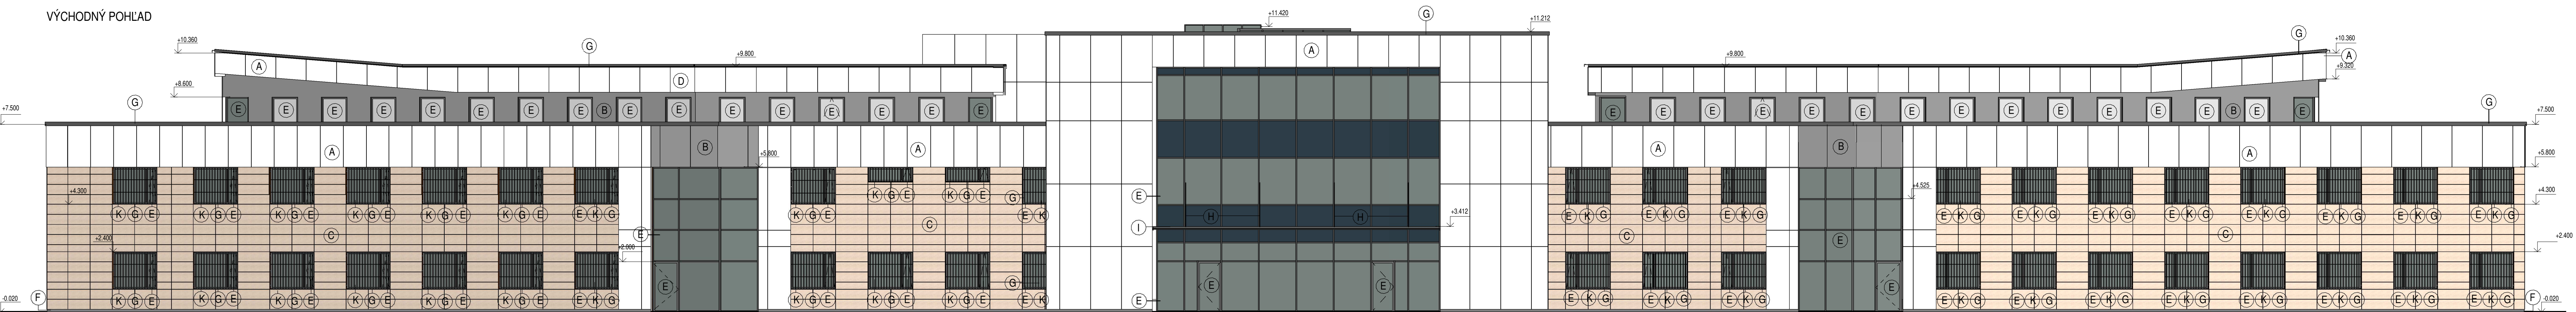

LEGENDA

- A CEMENTO-KOMPOZITNÉ FASÁDNE DOSKY, FARBA BIELA
- B CEMENTO-KOMPOZITNÉ FASÁDNE DOSKY, FARBA SIVÁ
- C KERAMICKÉ FASÁDNE DOSKY, FARBA SVETLO HNEDÁ
- D OPLECHOVANIE SVETLOVODU - PLECH S POVRCHOVOU ÚPRAVOU ZINKOVANÍM, FARBA ANTRACIT
- E HLINIKOVÉ OKNÁ, DVERE A ZASKLENÉ STENY
- F SILIKONOVÁ FASÁDNA OMIETKA, FARBA SIVÁ
- G OPLECHOVANIE ATIKY A PARAPETY - PLECH S POVRCHOVOU ÚPRAVOU ZINKOVANÍM, FARBA ANTRACIT
- H NEREZOVÉ TIAHLA
- I OCELOVÁ KONŠTRUKCIA PŘESTŘEŠENIA
- J SEKČNÉ VRÁTA - OCELOVÉ POZINKOVANÉ LAMELY S OCHRANNÝM NÁTEROM, FARBA ANTRACIT
- K OCHRANNE OCELOVÉ MREŽE, POVRCHOVÁ ÚPRAVA POZINKOVANÍM, FARBA ANTRACIT

**TENDROVÁ DOKUMENTÁCIA SLUŽI PRE VÝBER ZHOTOVITEĽA
A NESLUŽI NA REALIZÁCIU STAVBY!!!
JEDNOTLIVÉ POLOŽKY VO VÝKAZE VÝMER A ROZPOČTE SA
MÔŽU LIŠIŤ PO DOPRACOVANÍ REALIZAČNÉHO PROJEKTU!!!**

±0,000 = 130,00 m.n.m = PODLAHA NA 1.NP

| | | |
|---|---------------------------------------|---|
| | AUTOR: Ing. Jozef Gonos | ZODPOVEDNÝ: Ing. Jozef Gonos |
| | VYPRACOVÁVAL: Ing. Mária Abrechová | PROJEKTANT: Ing. Jozef Gonos |
| Dušanová 7 MICHALOVCE 071 01 | STAVBA: Ing. arch. Stefnia Vasiľová | Miesto stavby: Obec Hronovce, k.ú. Domaša |
| ČÍSLO PARE: | DETENČNÝ ÚSTAV HRONOVCE | |
| INVESTOR: MINISTERSTVO ZDRAVOTNÍCTVA SR Limbová 2, 837 52 Bratislava | FORMÁT: A4 | STUPEŇ PD: ID DÁTUM: 04/2019 |
| OBJEKT: SO 01 - DETENČNÝ ÚSTAV | DEL: ARCHITEKTONICKO-STAVEBNÉ RIŠENIE | |
| NÁZOV: Pohľady - východný a západný | MERKA: 1 : 100 | P.č.: 10 |