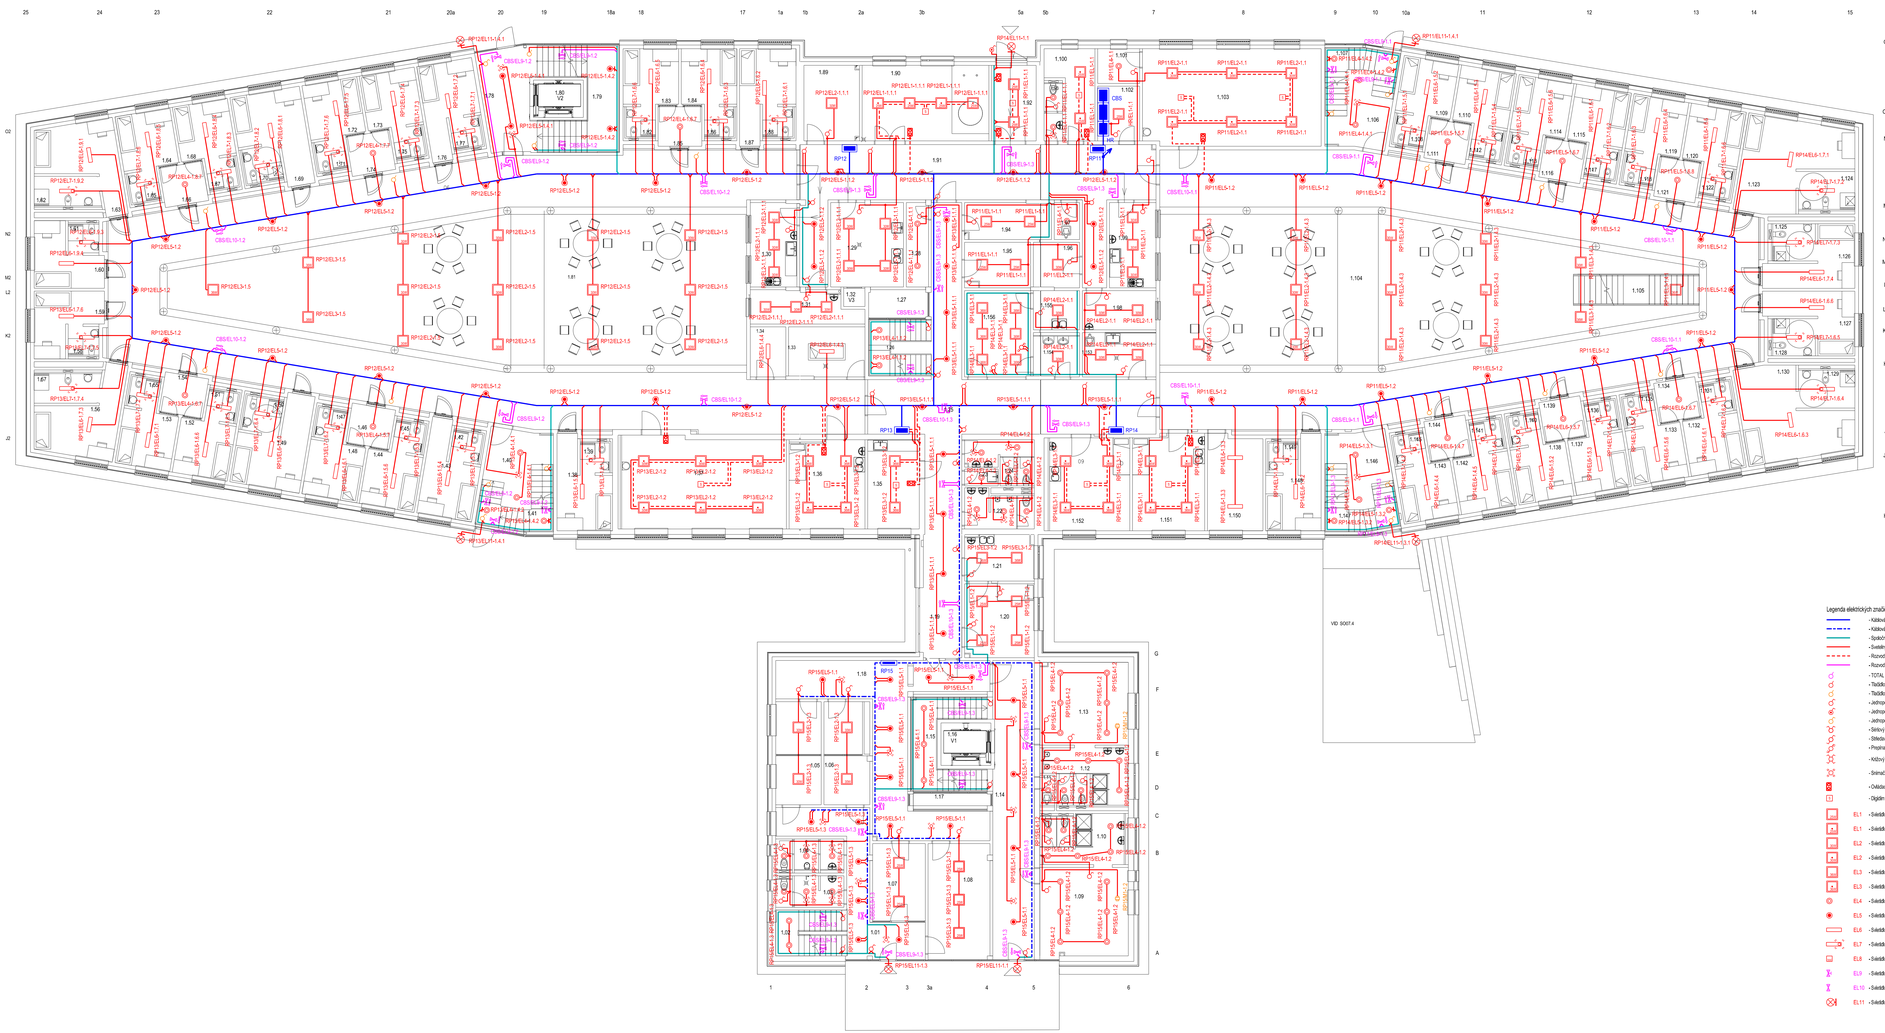

LEGENDA ÚČELU MIESTNOSTÍ

Čísl.	Názov	Plocha	Den. prísl.	Povrchová úprava steny	Povrchová úprava steny	Povrchová úprava stropu
1.01	Vstup / vstrelný	22.46 m²	P1	Predmurovaná presná dlažba	Sadrová omietka + maľba	Sadrová omietka + maľba
1.02	Schodisko	5.50 m²	P1	Predmurovaná presná dlažba	Sadrová omietka + maľba	Sadrová omietka + maľba
1.03	Hrc.bezp.	6.10 m²	P1	Predmurovaná presná dlažba	Sadrová omietka + maľba, keramický obklad do výšky 2500mm	Sadrohydrolitický podhľad
1.04	Hrc.muž.	6.09 m²	P1	Predmurovaná presná dlažba	Sadrová omietka + maľba, keramický obklad do výšky 2500mm	Sadrohydrolitický podhľad
1.05	Rozhovorná miestnosť	13.13 m²	P2	PVC	Sadrová omietka + maľba	Sadrová omietka + maľba
1.06	Rozhovorná miestnosť	12.02 m²	P2	PVC	Sadrová omietka + maľba	Sadrová omietka + maľba
1.07	Kancelária vedúceg	12.04 m²	P2	PVC	Sadrová omietka + maľba	Sadrová omietka + maľba
1.08	Kancelária lekára	12.04 m²	P2	PVC	Sadrová omietka + maľba	Sadrová omietka + maľba
1.09	Kúpeľ.časť	2.17 m²	P3	Keramický obklad do výšky 2500mm	Keramický obklad do výšky 2500mm	Sadrohydrolitický podhľad
1.10	Hygiena ženy	13.10 m²	P1	Predmurovaná presná dlažba	Sadrová omietka + maľba, keramický obklad do výšky 2500mm	Sadrohydrolitický podhľad
1.11	Upratovačka	1.34 m²	P1	Predmurovaná presná dlažba	Sadrová omietka + maľba, keramický obklad do výšky 2500mm	Sadrohydrolitický podhľad
1.12	Hygiena muži	14.19 m²	P1	Predmurovaná presná dlažba	Sadrová omietka + maľba, keramický obklad do výšky 2500mm	Sadrohydrolitický podhľad
1.13	Šatňa muži	23.02 m²	P2	PVC	Sadrová omietka + maľba	Sadrohydrolitický podhľad
1.14	Chodba zamestnanci	38.50 m²	P1	Predmurovaná presná dlažba	Sadrová omietka + maľba	Sadrohydrolitický podhľad
1.15	Schodisko	14.12 m²	P1	Predmurovaná presná dlažba	Sadrová omietka + maľba	Sadrová omietka + maľba
1.16	Výťah	6.21 m²	P15	Nátor na betón	-	-
1.17	Šachta	4.34 m²	P1	Predmurovaná presná dlažba	Sadrová omietka + maľba	Sadrohydrolitický podhľad
1.18	Chodba	44.77 m²	P1	Predmurovaná presná dlažba	Sadrová omietka + maľba	Sadrohydrolitický podhľad
1.19	Chodba	21.11 m²	P1	Predmurovaná presná dlažba	Sadrová omietka + maľba	Sadrohydrolitický podhľad
1.20	Kondičný tréning	33.00 m²	P4	Gumová podlaha	Sadrová omietka + maľba	Sadrohydrolitický podhľad
1.21	Sanitný tréning, fitness	5.21 m²	P4	Gumová podlaha	Sadrová omietka + maľba	Sadrohydrolitický podhľad
1.22	Upratovačka	8.51 m²	P1	Predmurovaná presná dlažba	Sadrová omietka + maľba, keramický obklad do výšky 2500mm	Sadrohydrolitický podhľad
1.23	Hrc.muž.	1.66 m²	P1	Predmurovaná presná dlažba	Sadrová omietka + maľba, keramický obklad do výšky 2500mm	Sadrohydrolitický podhľad
1.24	Hrc.bezp.	7.40 m²	P1	Predmurovaná presná dlažba	Sadrová omietka + maľba, keramický obklad do výšky 2500mm	Sadrohydrolitický podhľad
1.25	Chodba	61.50 m²	P1	Predmurovaná presná dlažba	Sadrová omietka + maľba	Sadrohydrolitický podhľad
1.26	Schodisko	16.51 m²	P1	Predmurovaná presná dlažba	Sadrová omietka + maľba	Sadrová omietka + maľba
1.27	Šatňa	5.51 m²	P1	Predmurovaná presná dlažba	-	Sadrohydrolitický podhľad
1.28	Sklad čistiacich prostriedkov	5.46 m²	P2	PVC	Sadrová omietka + maľba	Sadrová omietka + maľba
1.29	Rozdeľovňa dreva	17.88 m²	P1	Predmurovaná presná dlažba	Sadrová omietka + maľba	Sadrová omietka + maľba
1.30	Výťah	11.31 m²	P1	Predmurovaná presná dlažba	Sadrová omietka + maľba	Sadrová omietka + maľba
1.31	Zhromažd.kovov.	8.91 m²	P1	Predmurovaná presná dlažba	Sadrová omietka + maľba	Sadrová omietka + maľba
1.32	Výtah na jedlo	0.36 m²	P13	Nátor na betón	-	-
1.33	Sklad.priestor	12.37 m²	P1	Predmurovaná presná dlažba	Sadrová omietka + maľba	Sadrohydrolitický podhľad
1.34	Denná miestnosť	13.79 m²	P2	PVC	Sadrová omietka + maľba	Sadrová omietka + maľba
1.35	Ošetrovňa	19.64 m²	P2	PVC	Sadrová omietka + maľba, keramický obklad do výšky 2500mm	Sadrohydrolitický podhľad


Legenda elektrických značiek:

- Káblová trasa tvorená žľabom MARS 500/100
- Káblová trasa tvorená žľabom MARS 125/100
- Spoločná káblová trasa vetvená pod omietkou / nad podhľadom
- Svetelný rozvod káblami 1-CXKH-R 3x1,5, 1-CXKH-R 5x1,5, 1-CXKH-R 5x2,5
- Rozvod regulácie osvetlenia DALI káblami 1-CXKH-R 2x1,5
- Rozvod núdzového osvetlenia káblom 1-CXKH-V 3x1,5
- TOTAL STOP ľubľadlo núdzové v krabici
- Tlačidlo, poloizolované, 230V/10A, IP21
- Tlačidlo ANTI-PANIC, poloizolovaného, 230V/10A, IP21
- Jednopólový vypínač, poloizolovaný, núdzové č.1, 230V/10A, IP21
- Jednopólový vypínač, poloizolovaný, núdzové č.1, 230V/10A, IP44
- Jednopólový vypínač ANTI-PANIC, poloizolovaný, núdzové č.1, 230V/10A, IP21
- Sériový spínač, poloizolovaný, núdzové č.5, 230V/10A, IP21
- Striedavý spínač, poloizolovaný, núdzové č.6, 230V/10A, IP21
- Prepínač sériový striedavý, poloizolovaný, núdzové č.6/6, 230V/10A, IP21
- Križový prepínač, poloizolovaný, núdzové č.7, 230V/10A, IP21
- Snímač pohybu 360°, 230V/10A, IP20
- Ovládací modul pre spínanie svietidiel 1xON~1xOFF komunikácia a napájanie po DALI zbernici
- Digitálni multisenzor, obsahuje svetelný senzor, PIR senzor a senzor pre diaľkové ovládanie. Komunikácia po DALI zbernici

- EL1 - Svietidlo LED, Thorne Lighting T-SQLI017, 25W, 230V/50Hz, IP44
- EL1 - Svietidlo LED, Thorne Lighting T-SQLI017, DALI, 30W, 230V/50Hz, IP44
- EL2 - Svietidlo LED, Thorne Lighting T-SQLI018, 30W, 230V/50Hz, IP44
- EL2 - Svietidlo LED, Thorne Lighting T-SQLI018, DALI, 30W, 230V/50Hz, IP44
- EL3 - Svietidlo LED, Thorne Lighting T-SQLI019, 36W, 230V/50Hz, IP44
- EL3 - Svietidlo LED, Thorne Lighting T-SQLI019, DALI, 36W, 230V/50Hz, IP44
- EL4 - Svietidlo LED, Thorne Lighting DownLight, 17W, 230V/50Hz, IP44
- EL5 - Svietidlo LED, Thorne Lighting DownLight, 25W, 230V/50Hz, IP44
- EL6 - Svietidlo LED, Thorne Lighting TunelLED AV, 2663lm, 26W, 189, 230V/50Hz, IP66
- EL7 - Svietidlo LED, Thorne Lighting DownLight SQ, 18W, 230V/50Hz, IP20 + PIR senzorom
- EL8 - Svietidlo núdzové LED riadenné, 1x3W, autonómnosť 1h, 230V/50Hz, IP44
- EL9 - Svietidlo núdzové LED riadenné, 1x3W, autonómnosť 1h, 230V/50Hz, IP44
- EL10 - Svietidlo núdzové LED stropné, 1x3W, autonómnosť 1h, 230V/50Hz, IP44
- EL11 - Svietidlo riadenné GREENLUX STEP 1094 GRAY NW, 10W, 230V/50Hz, IP54

Tendrová dokumentácia slúži pre výber zhotoviteľa a neslúži na realizáciu stavby!!!
Jednotlivé položky vo výkaze výmer a rozpočte sa môžu líšiť po doznačovaní realizačného projektu!!!

ROZVODNÁ SIEŤ :
3/N/PE AC 400/230V 50Hz, TN-S

AUTOR:	Ing. Jozef Gonos	ZODPOVEDNÝ PROJEKTANT:	Ing. Jozef Gonos
SPRACOVAL:	Ing. Viktor Kraus		
ČÍSLO STAVBY:			
STAVBA:	**DETENČNÝ ÚSTAV HRONOVCE**	MIESTO STAVBY:	Obec Hronovce, k.ú. Dúhadá, pl. 2811, 2820, 2812, 2813, 2814,266, 1784/1
INVESTOR:	MINISTERSTVO ZDRAVOTNÍCTVA SR Limbová 2, 837 52 Bratislava	FORMÁT: 21x44	STUPEŇ PD: TD 04/2019
OBJEKT:	**SO 01 - DETENČNÝ ÚSTAV**	OBS:	ELEKTROINŠTALÁCIE
NÁZOV:	**Svetelná elektroinštalácia 1.NP**	MIERKA: 1:100	P. č. 3