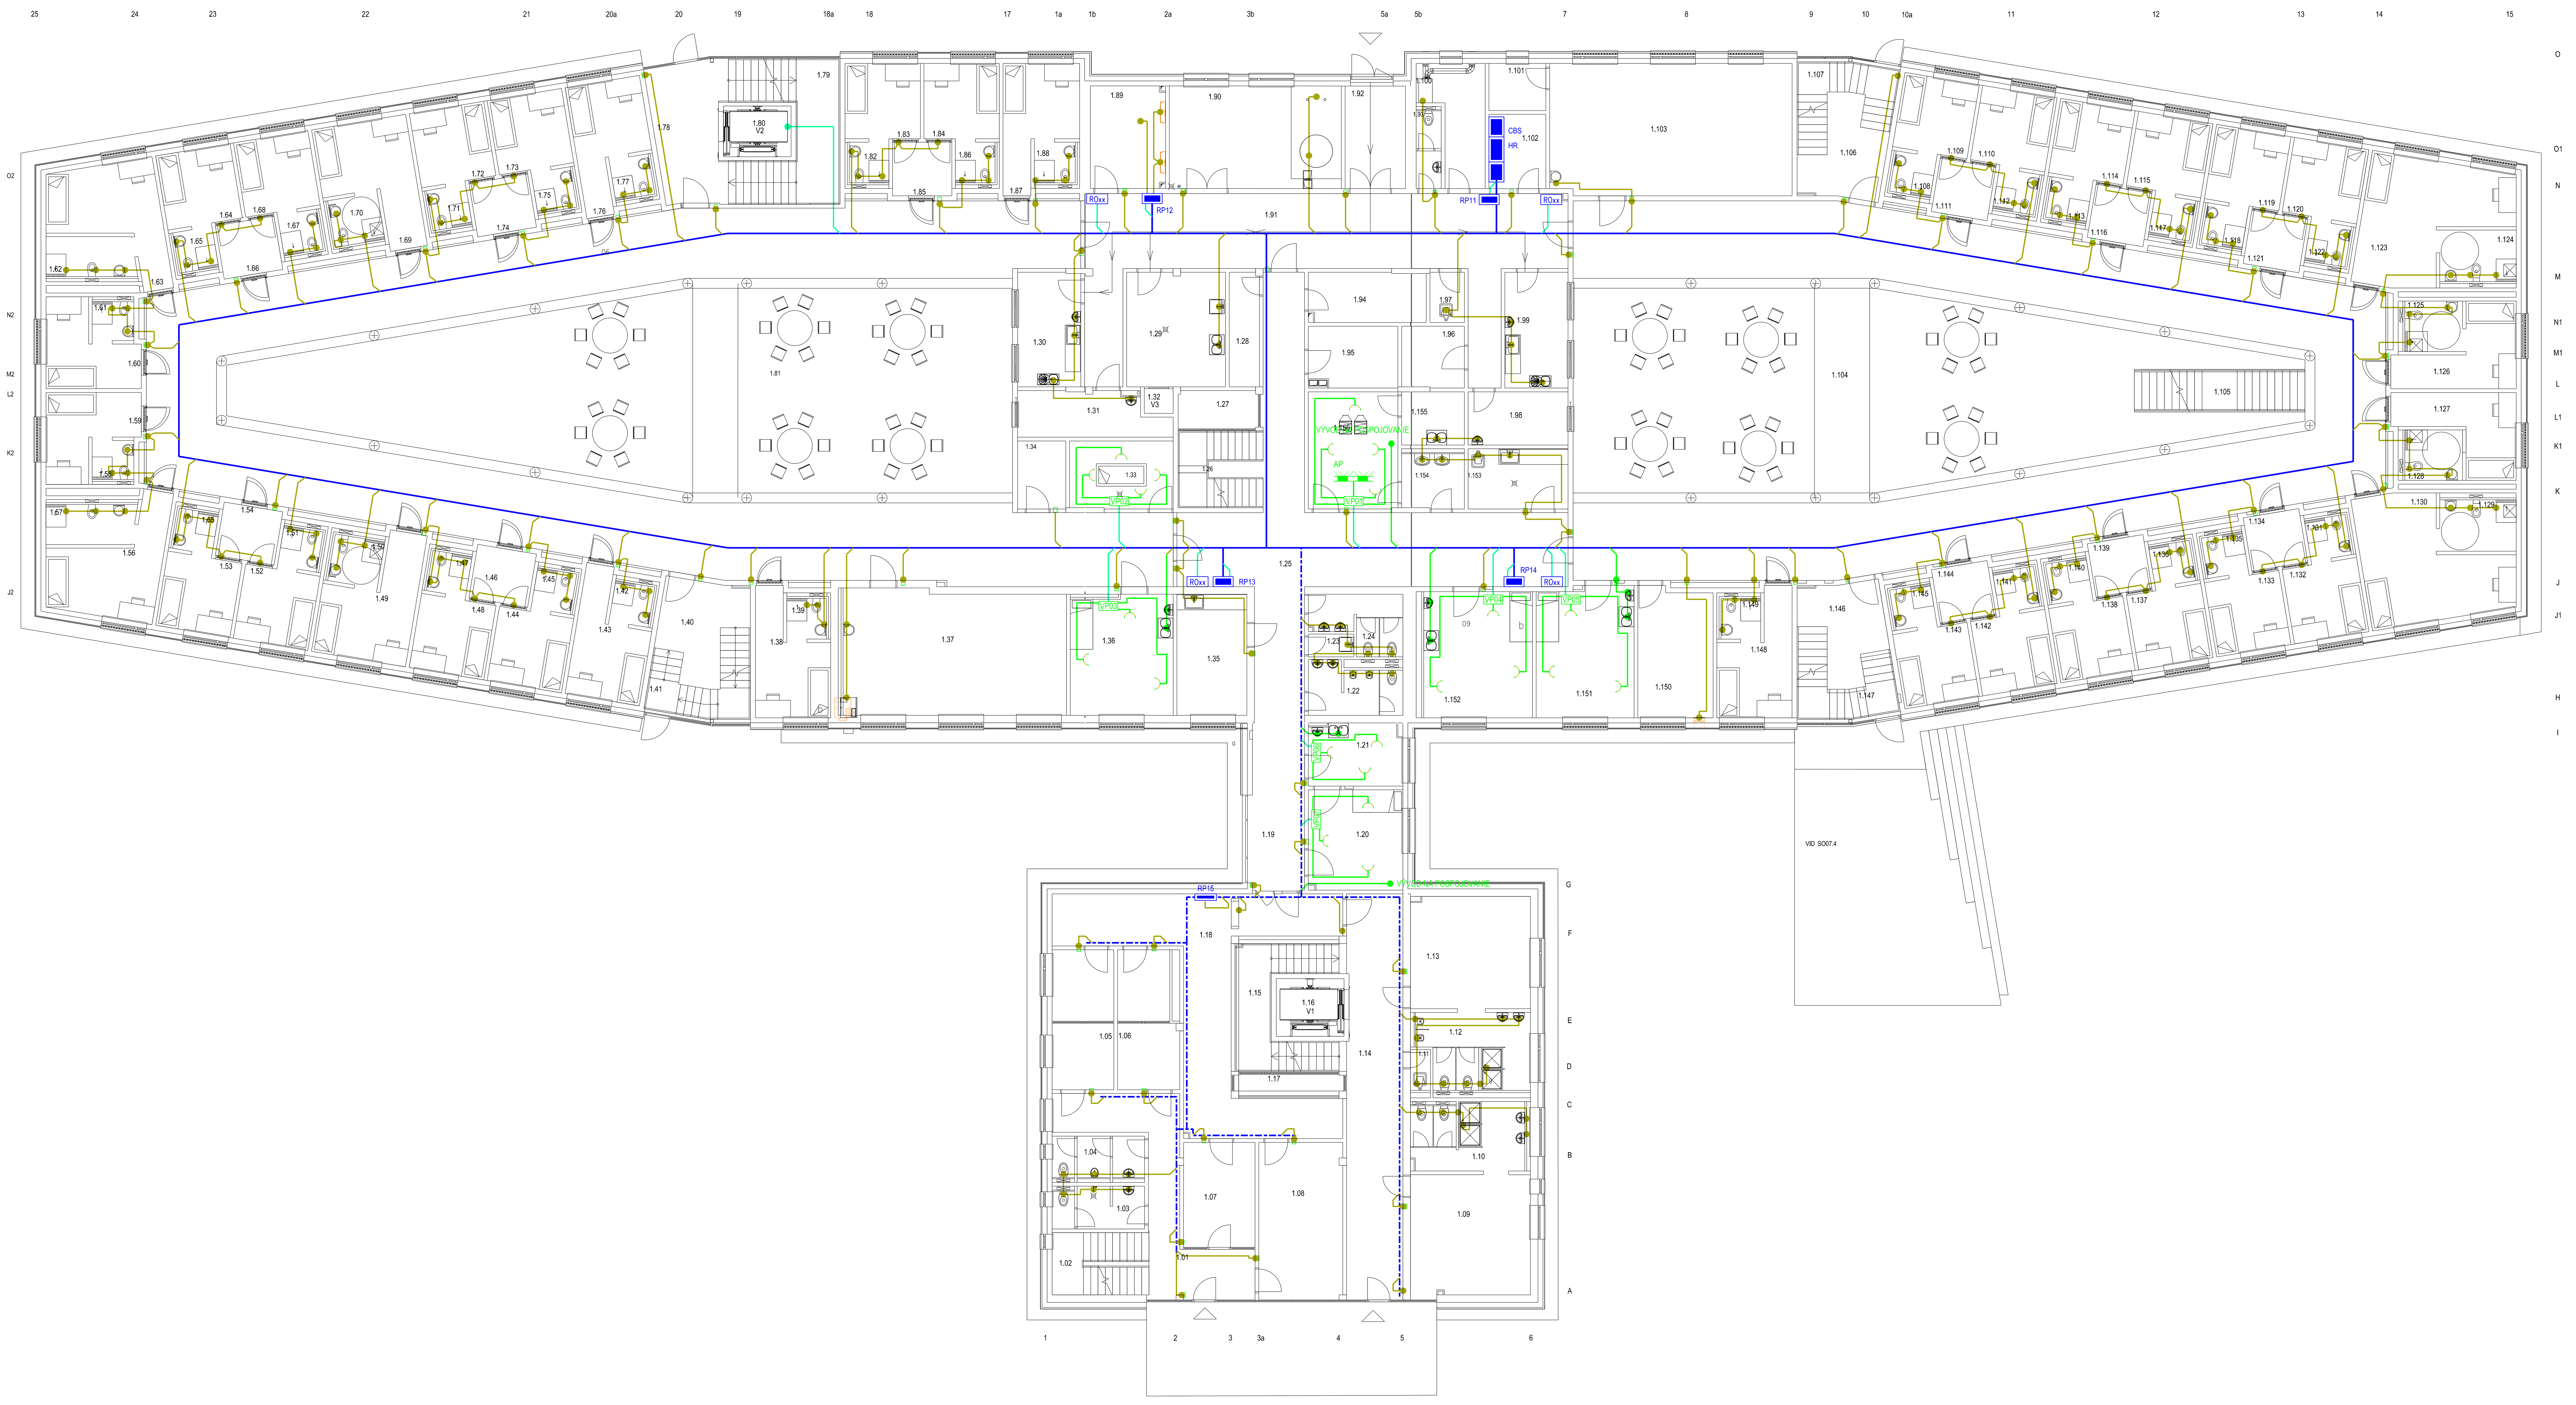

LEGENDA ÚČELU MIESTNOSTÍ

Číslo	Názov	Plocha	Ozn. podlahy	Povrchová úprava podlahy	Povrchová úprava steny	Povrchová úprava stropu
1.01	Vstup návštevy	22.40 m²	P1	Protišmyková gresová dlažba	Sadrová omietka + maľba	Sadrová omietka + maľba
1.02	Schodisko	9.59 m²	P1	Protišmyková gresová dlažba	Sadrová omietka + maľba	Sadrová omietka + maľba
1.03	Wc ženy	6.10 m²	P1	Protišmyková gresová dlažba	Sadrová omietka + maľba, keramický obklad v=2300mm	Sadrokartónový podhľad
1.04	Wc muži	6.09 m²	P1	Protišmyková gresová dlažba	Sadrová omietka + maľba, keramický obklad v=2300mm	Sadrokartónový podhľad
1.05	Bezkontaktné návštevy	13.73 m²	P2	PVC	Sadrová omietka + maľba	Sadrová omietka + maľba
1.06	Bezkontaktné návštevy	12.62 m²	P2	PVC	Sadrová omietka + maľba	Sadrová omietka + maľba
1.07	Kontaktné návštevy	12.04 m²	P2	PVC	Sadrová omietka + maľba	Sadrová omietka + maľba
1.08	Kontaktné návštevy	21.09 m²	P2	PVC	Sadrová omietka + maľba	Sadrová omietka + maľba
1.09	Šatňa ženy	23.11 m²	P2	PVC	Sadrová omietka + maľba	Sadrokartónový podhľad
1.10	Hygiena ženy	13.10 m²	P1	Protišmyková gresová dlažba	Sadrová omietka + maľba, keramický obklad v=2300mm	Sadrokartónový podhľad
1.11	Upratovačka	1.54 m²	P1	Protišmyková gresová dlažba	Sadrová omietka + maľba, keramický obklad v=2300mm	Sadrokartónový podhľad
1.12	Hygiena muži	14.16 m²	P1	Protišmyková gresová dlažba	Sadrová omietka + maľba, keramický obklad v=2300mm	Sadrokartónový podhľad
1.13	Šatňa muži	21.33 m²	P2	PVC	Sadrová omietka + maľba	Sadrokartónový podhľad
1.14	Chodba zamestnanci	36.93 m²	P1	Protišmyková gresová dlažba	Sadrová omietka + maľba	Sadrokartónový podhľad
1.15	Schodisko	14.12 m²	P1	Protišmyková gresová dlažba	Sadrová omietka + maľba	Sadrová omietka + maľba
1.16	Výťah	6.21 m²	P13	Náter na betón	-	-
1.17	Svetlík	4.30 m²	P1	Protišmyková gresová dlažba	-	-
1.18	Chodba	44.77 m²	P1	Protišmyková gresová dlažba	Sadrová omietka + maľba	Sadrokartónový podhľad
1.19	Chodba	24.11 m²	P1	Protišmyková gresová dlažba	Sadrová omietka + maľba	Sadrokartónový podhľad
1.20	Konziliárny lekár	15.00 m²	P4	Vinylová podlaha	Sadrová omietka + maľba	Sadrová omietka + maľba
1.21	Sestra konz. lekára	9.21 m²	P4	Vinylová podlaha	Sadrová omietka + maľba	Sadrová omietka + maľba
1.22	Upratovačka	8.17 m²	P1	Protišmyková gresová dlažba	Sadrová omietka + maľba, keramický obklad v=2300mm	Sadrokartónový podhľad
1.23	Wc muži	1.66 m²	P1	Protišmyková gresová dlažba	Sadrová omietka + maľba, keramický obklad v=2300mm	Sadrokartónový podhľad
1.24	Wc ženy	7.40 m²	P1	Protišmyková gresová dlažba	Sadrová omietka + maľba, keramický obklad v=2300mm	Sadrokartónový podhľad
1.25	Chodba	61.93 m²	P1	Protišmyková gresová dlažba	Sadrová omietka + maľba	Sadrokartónový podhľad
1.26	Schodisko	10.51 m²	P1	Protišmyková gresová dlažba	Sadrová omietka + maľba	Sadrová omietka + maľba
1.27	Svetlík	5.02 m²	P1	Protišmyková gresová dlažba	-	-
1.28	Sklad čistiacich prostriedkov	5.46 m²	P2	PVC	Sadrová omietka + maľba	Sadrová omietka + maľba
1.29	Rozdelenie stravy	17.99 m²	P1	Protišmyková gresová dlažba	Sadrová omietka + maľba, keramický obklad v=2300mm	Sadrová omietka + maľba
1.30	Výdaj jedla	11.51 m²	P1	Protišmyková gresová dlažba	Sadrová omietka + maľba, keramický obklad v=2300mm	Sadrová omietka + maľba
1.31	Distribúcia tovaru	9.91 m²	P1	Protišmyková gresová dlažba	Sadrová omietka + maľba, keramický obklad v=2300mm	Sadrová omietka + maľba
1.32	Výťah na jedlo	1.36 m²	P13	Náter na betón	-	-
1.33	Izolačná miestnosť	11.12 m²	P5	Polyuretánový náter	Sadrová omietka + maľba	Sadrová omietka + maľba
1.34	Fajčiareň	5.21 m²	P5	Polyuretánový náter	Sadrová omietka + maľba	Sadrová omietka + maľba
1.35	Denná miestnosť	13.76 m²	P2	PVC	Sadrová omietka + maľba	Sadrová omietka + maľba
1.36	Ošetrovňa	19.64 m²	P2	PVC	Sadrová omietka + maľba, keramický obklad v=2300mm	Sadrová omietka + maľba
1.37	Terapeutická miestnosť	45.78 m²	P5	Polyuretánový náter	Sadrová omietka + maľba	Sadrová omietka + maľba
1.38	Izba	11.53 m²	P5	Polyuretánový náter	Sadrová omietka + maľba	Sadrová omietka + maľba
1.39	Hygiena	2.56 m²	P1	Protišmyková gresová dlažba	Sadrová omietka + maľba, keramický obklad v=2300mm	Sadrokartónový podhľad
1.40	Schodisko	11.02 m²	P1	Protišmyková gresová dlažba	Sadrová omietka + maľba	Sadrová omietka + maľba
1.41	Schodisko	9.48 m²	P1	Protišmyková gresová dlažba	Sadrová omietka + maľba	Sadrová omietka + maľba
1.42	Hygiena	2.58 m²	P1	Protišmyková gresová dlažba	Sadrová omietka + maľba, keramický obklad v=2300mm	Sadrokartónový podhľad
1.43	Izba	11.55 m²	P5	Polyuretánový náter	Sadrová omietka + maľba	Sadrová omietka + maľba
1.44	Izba	9.00 m²	P5	Polyuretánový náter	Sadrová omietka + maľba	Sadrová omietka + maľba
1.45	Hygiena	2.58 m²	P1	Protišmyková gresová dlažba	Sadrová omietka + maľba, keramický obklad v=2300mm	Sadrokartónový podhľad
1.46	Predsieň	5.11 m²	P5	Polyuretánový náter	Sadrová omietka + maľba	Sadrová omietka + maľba
1.47	Hygiena	2.58 m²	P1	Protišmyková gresová dlažba	Sadrová omietka + maľba, keramický obklad v=2300mm	Sadrokartónový podhľad
1.48	Izba	9.11 m²	P5	Polyuretánový náter	Sadrová omietka + maľba	Sadrová omietka + maľba
1.49	Izba	14.24 m²	P5	Polyuretánový náter	Sadrová omietka + maľba	Sadrová omietka + maľba
1.50	Hygiena	3.76 m²	P1	Protišmyková gresová dlažba	Sadrová omietka + maľba, keramický obklad v=2300mm	Sadrokartónový podhľad
1.51	Hygiena	2.57 m²	P1	Protišmyková gresová dlažba	Sadrová omietka + maľba, keramický obklad v=2300mm	Sadrokartónový podhľad
1.52	Izba	9.03 m²	P5	Polyuretánový náter	Sadrová omietka + maľba	Sadrová omietka + maľba
1.53	Izba	9.00 m²	P5	Polyuretánový náter	Sadrová omietka + maľba	Sadrová omietka + maľba
1.54	Predsieň	5.11 m²	P5	Polyuretánový náter	Sadrová omietka + maľba	Sadrová omietka + maľba
1.55	Hygiena	2.58 m²	P1	Protišmyková gresová dlažba	Sadrová omietka + maľba, keramický obklad v=2300mm	Sadrokartónový podhľad
1.56	Izba	14.94 m²	P5	Polyuretánový náter	Sadrová omietka + maľba	Sadrová omietka + maľba
1.57	Hygiena	5.64 m²	P1	Protišmyková gresová dlažba	Sadrová omietka + maľba, keramický obklad v=2300mm	Sadrokartónový podhľad
1.58	Hygiena	2.58 m²	P1	Protišmyková gresová dlažba	Sadrová omietka + maľba, keramický obklad v=2300mm	Sadrokartónový podhľad
1.59	Izba	9.98 m²	P5	Polyuretánový náter	Sadrová omietka + maľba	Sadrová omietka + maľba
1.60	Izba	9.97 m²	P5	Polyuretánový náter	Sadrová omietka + maľba	Sadrová omietka + maľba
1.61	Hygiena	2.58 m²	P1	Protišmyková gresová dlažba	Sadrová omietka + maľba, keramický obklad v=2300mm	Sadrokartónový podhľad
1.62	Hygiena	5.63 m²	P1	Protišmyková gresová dlažba	Sadrová omietka + maľba, keramický obklad v=2300mm	Sadrokartónový podhľad
1.63	Izba	14.93 m²	P5	Polyuretánový náter	Sadrová omietka + maľba	Sadrová omietka + maľba
1.64	Izba	9.02 m²	P5	Polyuretánový náter	Sadrová omietka + maľba	Sadrová omietka + maľba
1.65	Hygiena	2.58 m²	P1	Protišmyková gresová dlažba	Sadrová omietka + maľba, keramický obklad v=2300mm	Sadrokartónový podhľad
1.66	Predsieň	5.11 m²	P5	Polyuretánový náter	Sadrová omietka + maľba	Sadrová omietka + maľba
1.67	Hygiena	2.58 m²	P1	Protišmyková gresová dlažba	Sadrová omietka + maľba, keramický obklad v=2300mm	Sadrokartónový podhľad
1.68	Izba	9.02 m²	P5	Polyuretánový náter	Sadrová omietka + maľba	Sadrová omietka + maľba
1.69	Izba	14.15 m²	P5	Polyuretánový náter	Sadrová omietka + maľba	Sadrová omietka + maľba
1.70	Hygiena	3.76 m²	P1	Protišmyková gresová dlažba	Sadrová omietka + maľba, keramický obklad v=2300mm	Sadrokartónový podhľad
1.71	Hygiena	2.57 m²	P1	Protišmyková gresová dlažba	Sadrová omietka + maľba, keramický obklad v=2300mm	Sadrokartónový podhľad
1.72	Izba	9.02 m²	P5	Polyuretánový náter	Sadrová omietka + maľba	Sadrová omietka + maľba
1.73	Izba	9.02 m²	P5	Polyuretánový náter	Sadrová omietka + maľba	Sadrová omietka + maľba
1.74	Predsieň	5.21 m²	P5	Polyuretánový náter	Sadrová omietka + maľba	Sadrová omietka + maľba
1.75	Hygiena	2.58 m²	P1	Protišmyková gresová dlažba	Sadrová omietka + maľba, keramický obklad v=2300mm	Sadrokartónový podhľad
1.76	Izba	11.55 m²	P5	Polyuretánový náter	Sadrová omietka + maľba	Sadrová omietka + maľba
1.77	Hygiena	2.58 m²	P1	Protišmyková gresová dlažba	Sadrová omietka + maľba, keramický obklad v=2300mm	Sadrokartónový podhľad

Číslo	Názov	Plocha	Ozn. podlahy	Povrchová úprava podlahy	Povrchová úprava steny	Povrchová úprava stropu
1.78	Schodisko	15.66 m²	P1	Protišmyková gresová dlažba	Sadrová omietka + maľba	Sadrová omietka + maľba
1.79	Schodisko	18.68 m²	P1	Protišmyková gresová dlažba	Sadrová omietka + maľba	Sadrová omietka + maľba
1.80	Výťah	5.45 m²	P13	Náter na betón	-	-
1.81	Spoločný priestor	457.91 m²	P1	Protišmyková gresová dlažba	Sadrová omietka + maľba	Sadrová omietka + maľba
1.82	Hygiena	2.56 m²	P1	Protišmyková gresová dlažba	Sadrová omietka + maľba, keramický obklad v=2300mm	Sadrokartónový podhľad
1.83	Izba	9.02 m²	P5	Polyuretánový náter	Sadrová omietka + maľba	Sadrová omietka + maľba
1.84	Izba	9.02 m²	P5	Polyuretánový náter	Sadrová omietka + maľba	Sadrová omietka + maľba
1.85	Predsieň	5.07 m²	P5	Polyuretánový náter	Sadrová omietka + maľba	Sadrová omietka + maľba
1.86	Hygiena	2.56 m²	P1	Protišmyková gresová dlažba	Sadrová omietka + maľba, keramický obklad v=2300mm	Sadrokartónový podhľad
1.87	Izba	11.79 m²	P5	Polyuretánový náter	Sadrová omietka + maľba	Sadrová omietka + maľba
1.88	Hygiena	2.64 m²	P1	Protišmyková gresová dlažba	Sadrová omietka + maľba, keramický obklad v=2300mm	Sadrokartónový podhľad
1.89	Serverovňa	12.14 m²	P3	Vodivé PVC	Sadrová omietka + maľba	Sadrová omietka + maľba
1.90	Technická miestnosť	28.04 m²	P1	Protišmyková gresová dlažba	Sadrová omietka + maľba	Sadrová omietka + maľba
1.91	Rozdelenie jedla	70.81 m²	P1	Protišmyková gresová dlažba	Sadrová omietka + maľba, keramický obklad v=2300mm	Sadrokartónový podhľad
1.92	Zásobovanie	9.84 m²	P1	Protišmyková gresová dlažba	Sadrová omietka + maľba	Sadrová omietka + maľba
1.93	WC - personál	3.10 m²	P1	Protišmyková gresová dlažba	Sadrová omietka + maľba, keramický obklad v=2300mm	Sadrokartónový podhľad
1.94	Sklad špinavého prádla	9.37 m²	P1	Protišmyková gresová dlažba	Sadrová omietka + maľba	Sadrová omietka + maľba
1.95	Sklad SZP	8.50 m²	P1	Protišmyková gresová dlažba	Sadrová omietka + maľba	Sadrová omietka + maľba
1.96	Sklad ZP	6.11 m²	P1	Protišmyková gresová dlažba	Sadrová omietka + maľba	Sadrová omietka + maľba
1.97	Upratovačka	2.74 m²	P1	Protišmyková gresová dlažba	Sadrová omietka + maľba, keramický obklad v=2300mm	Sadrokartónový podhľad
1.98	Distribúcia tovaru	8.45 m²	P1	Protišmyková gresová dlažba	Sadrová omietka + maľba	Sadrová omietka + maľba
1.99	Výdaj jedla	11.63 m²	P1	Protišmyková gresová dlažba	Sadrová omietka + maľba, keramický obklad v=2300mm	Sadrokartónový podhľad
1.100	Sklad čistého prádla	9.79 m²	P1	Protišmyková gresová dlažba	Sadrová omietka + maľba	Sadrová omietka + maľba
1.101	Sklad terapeutickej miestnosti	4.27 m²	P1	Protišmyková gresová dlažba	Sadrová omietka + maľba	Sadrová omietka + maľba
1.102	Rozvodňa NN	6.72 m²	P3	Vodivé PVC	Sadrová omietka + maľba	Sadrová omietka + maľba
1.103	Terapeutická miestnosť	50.76 m²	P5	Polyuretánový náter	Sadrová omietka + maľba	Sadrová omietka + maľba
1.104	Spoločný priestor	397.57 m²	P1	Protišmyková gresová dlažba	Sadrová omietka + maľba	Sadrová omietka + maľba
1.105	Schodisko	11.58 m²	P1	Protišmyková gresová dlažba	Sadrová omietka + maľba	Sadrová omietka + maľba
1.106	Schodisko	10.28 m²	P1	Protišmyková gresová dlažba	Sadrová omietka + maľba	Sadrová omietka + maľba
1.107	Schodisko	9.63 m²	P1	Protišmyková gresová dlažba	Sadrová omietka + maľba	Sadrová omietka + maľba
1.108	Hygiena	2.67 m²	P1	Protišmyková gresová dlažba	Sadrová omietka + maľba, keramický obklad v=2300mm	Sadrokartónový podhľad
1.109	Izba	9.01 m²	P5	Polyuretánový náter	Sadrová omietka + maľba	Sadrová omietka + maľba
1.110	Izba	9.02 m²	P5	Polyuretánový náter	Sadrová omietka + maľba	Sadrová omietka + maľba
1.111	Predsieň	4.85 m²	P5	Polyuretánový náter	Sadrová omietka + maľba	Sadrová omietka + maľba
1.112	Hygiena	2.67 m²	P1	Protišmyková gresová dlažba	Sadrová omietka + maľba, keramický obklad v=2300mm	Sadrokartónový podhľad
1.113	Hygiena	2.67 m²	P1	Protišmyková gresová dlažba	Sadrová omietka + maľba, keramický obklad v=2300mm	Sadrokartónový podhľad
1.114	Izba	9.02 m²	P5	Polyuretánový náter	Sadrová omietka + maľba	Sadrová omietka + maľba
1.115	Izba	9.01 m²	P5	Polyuretánový náter	Sadrová omietka + maľba	Sadrová omietka + maľba
1.116	Predsieň	4.85 m²	P5	Polyuretánový náter	Sadrová omietka + maľba	Sadrová omietka + maľba
1.117	Hygiena	2.67 m²	P1	Protišmyková gresová dlažba	Sadrová omietka + maľba, keramický obklad v=2300mm	Sadrokartónový podhľad
1.118	Hygiena	2.67 m²	P1	Protišmyková gresová dlažba	Sadrová omietka + maľba, keramický obklad v=2300mm	Sadrokartónový podhľad
1.119	Izba	9.02 m²	P5	Polyuretánový náter	Sadrová omietka + maľba	Sadrová omietka + maľba
1.120	Izba	9.02 m²	P5	Polyuretánový náter	Sadrová omietka + maľba	Sadrová omietka + maľba
1.121	Predsieň	4.85 m²	P5	Polyuretánový náter	Sadrová omietka + maľba	Sadrová omietka + maľba
1.122	Hygiena	2.67 m²	P1	Protišmyková gresová dlažba	Sadrová omietka + maľba, keramický obklad v=2300mm	Sadrokartónový podhľad
1.123	Izba	23.19 m²	P5	Polyuretánový náter	Sadrová omietka + maľba	Sadrová omietka + maľba
1.124	Hygiena	6.25 m²	P1	Protišmyková gresová dlažba	Sadrová omietka + maľba, keramický obklad v=2300mm	Sadrokartónový podhľad
1.125	Hygiena	4.62 m²	P1	Protišmyková gresová dlažba	Sadrová omietka + maľba, keramický obklad v=2300mm	Sadrokartónový podhľad
1.126	Izba	11.05 m²	P5	Polyuretánový náter	Sadrová omietka + maľba	Sadrová omietka + maľba
1.127	Izba	11.05 m²	P5	Polyuretánový náter	Sadrová omietka + maľba	Sadrová omietka + maľba
1.128	Hygiena	4.62 m²	P1	Protišmyková gresová dlažba	Sadrová omietka + maľba, keramický obklad v=2300mm	Sadrokartónový podhľad
1.129	Hygiena	6.25 m²	P1	Protišmyková gresová dlažba	Sadrová omietka + maľba, keramický obklad v=2300mm	Sadrokartónový podhľad
1.130	Izba	23.21 m²	P5	Polyuretánový náter	Sadrová omietka + maľba	Sadrová omietka + maľba
1.131	Hygiena	2.67 m²	P1	Protišmyková gresová dlažba	Sadrová omietka + maľba, keramický obklad v=2300mm	Sadrokartónový podhľad
1.132	Izba	9.02 m²	P5	Polyuretánový náter	Sadrová omietka + maľba	Sadrová omietka + maľba
1.133	Izba	9.02 m²	P5	Polyuretánový náter	Sadrová omietka + maľba	Sadrová omietka + maľba
1.134	Predsieň	4.85 m²	P5	Polyuretánový náter	Sadrová omietka + maľba	Sadrová omietka + maľba
1.135	Hygiena	2.67 m²	P1	Protišmyková gresová dlažba	Sadrová omietka + maľba, keramický obklad v=2300mm	Sadrokartónový podhľad
1.136	Hygiena	2.67 m²	P1	Protišmyková gresová dlažba	Sadrová omietka + maľba, keramický obklad v=2300mm	Sadrokartónový podhľad
1.137	Izba	9.02 m²	P5	Polyuretánový náter	Sadrová omietka + maľba	Sadrová omietka + maľba
1.138	Izba	9.02 m²	P5	Polyuretánový náter	Sadrová omietka + maľba	Sadrová omietka + maľba
1.139	Predsieň	4.85 m²	P5	Polyuretánový náter	Sadrová omietka + maľba	Sadrová omietka + maľba
1.140	Hygiena	2.67 m²	P1	Protišmyková gresová dlažba	Sadrová omietka + maľba, keramický obklad v=2300mm	Sadrokartónový podhľad
1.141	Hygiena	2.67 m²	P1	Protišmyková gresová dlažba	Sadrová omietka + maľba, keramický obklad v=2300mm	Sadrokartónový podhľad
1.142	Izba	9.02 m²	P5	Polyuretánový náter	Sadrová omietka + maľba	Sadrová omietka + maľba
1.143	Izba	8.88 m²	P5	Polyuretánový náter	Sadrová omietka + maľba	Sadrová omietka + maľba
1.144	Predsieň	4.85 m²	P5	Polyuretánový náter	Sadrová omietka + maľba	Sadrová omietka + maľba
1.145	Hygiena	2.67 m²	P1	Protišmyková gresová dlažba	Sadrová omietka + maľba, keramický obklad v=2300mm	Sadrokartónový podhľad
1.146	Schodisko	10.83 m²	P1	Protišmyková gresová dlažba	Sadrová omietka + maľba	Sadrová omietka + maľba
1.147	Schodisko	9.61 m²	P1	Protišmyková gresová dlažba	Sadrová omietka + maľba	Sadrová omietka + maľba
1.148	Izba	11.53 m²	P5	Polyuretánový náter	Sadrová omietka + maľba	Sadrová omietka + maľba
1.149	Hygiena	2.56 m²	P1	Protišmyková gresová dlažba	Sadrová omietka + maľba, keramický obklad v=2300mm	Sadrokartónový podhľad
1.150	Fajčiareň	15.28 m²	P5	Polyuretánový náter	Sadrová omietka + maľba	Sadrová omietka + maľba
1.151	Ošetrovňa	20.11 m²	P2	PVC	Sadrová omietka + maľba	Sadrová omietka + maľba
1.152	Vyšetrovňa	21.80 m²	P2	PVC	Sadrová omietka + maľba	Sadrová omietka + maľba
1.153	Čistiaca miestnosť	9.56 m²	P1	Protišmyková gresová dlažba	Sadrová omietka + maľba	Sadrová omietka + maľba
1.154	Príprava lekárov	5.47 m²	P1	Protišmyková gresová dlažba	Sadrová omietka + maľba	Sadrová omietka + maľba
1.155	Umývanie nástrojov	5.36 m²	P1	Protišmyková gresová dlažba	Sadrová omietka + maľba	Sadrová omietka + maľba
1.156	Zákroková m.	16.68 m²	P3	Vodivé PVC	Sadrová omietka + maľba	Sadrová omietka + maľba
		2446.28 m²				

Legenda elektrických značiek

- Káblová trasa tvorená žľabom MARS 250/100
- Spoločná káblová trasa vedená pod omietou / nad podhľadom
- Vodič medený 1-CHKE-R 25zž
- Vodič medený 1-CHKE-R 10zž
- Vodič medený 1-CHKE-R 6zž
- Bod pripojenia
- VP01 - Vyrovnávač potenciálu
- Dvojnásobná zásuvka polozápustná pre ochranné pospojovanie
- AP - Antistatická podlaha

Tendrová dokumentácia slúži pre výber zhotoviteľa a neslúži na realizáciu stavby!!!
Jednotlivé položky vo výkaze výmer a rozpočte sa môžu líšiť po dopracovaní realizačného projektu!!

ROZVODNÁ SIEŤ :
3/N/PE AC 400/230V 50Hz, TN-S

syteli	AUTOR: Ing. Jozef Gonos		ZODPOVEDNÝ PROJEKTANT:	Ing. Jozef Gonos	
Duklianska 7 MICHALOVCE 071 01	VYPRACOVAL: Ing. Viktor Kraus				
ČÍSLO PARE:	STAVBA: **DETENČNÝ ÚSTAV HRONOVCE**		MIESTO STAVBY: Obec Hronovce, k.ú. Domaša, pč. 261/1, 262/2, 287/2, 262/1, 257/3, 257/102,259/121, 257/2, 257/27, 257/1, 259/20, 265/1, 257/6, k.ú. Čajakovo, p.č. 221/14, 301/1, 299, 1784/1		
	INVESTOR: MINISTERSTVO ZDRAVOTNÍCTVA SR Limbová 2, 837 52 Bratislava		FORMÁT: 21xA4	STUPEŇ PD: TD	DÁTUM: 04/2019
	OBJEKT: **SO 01 - DETENČNÝ ÚSTAV**		DIEL: ELEKTROINŠTALÁCIE		
	NÁZOV: **Pospojovanie 1.NP**		MIERKA: 1 : 100	P. č.: 5	