




REZ r1-r1  
M 1:100

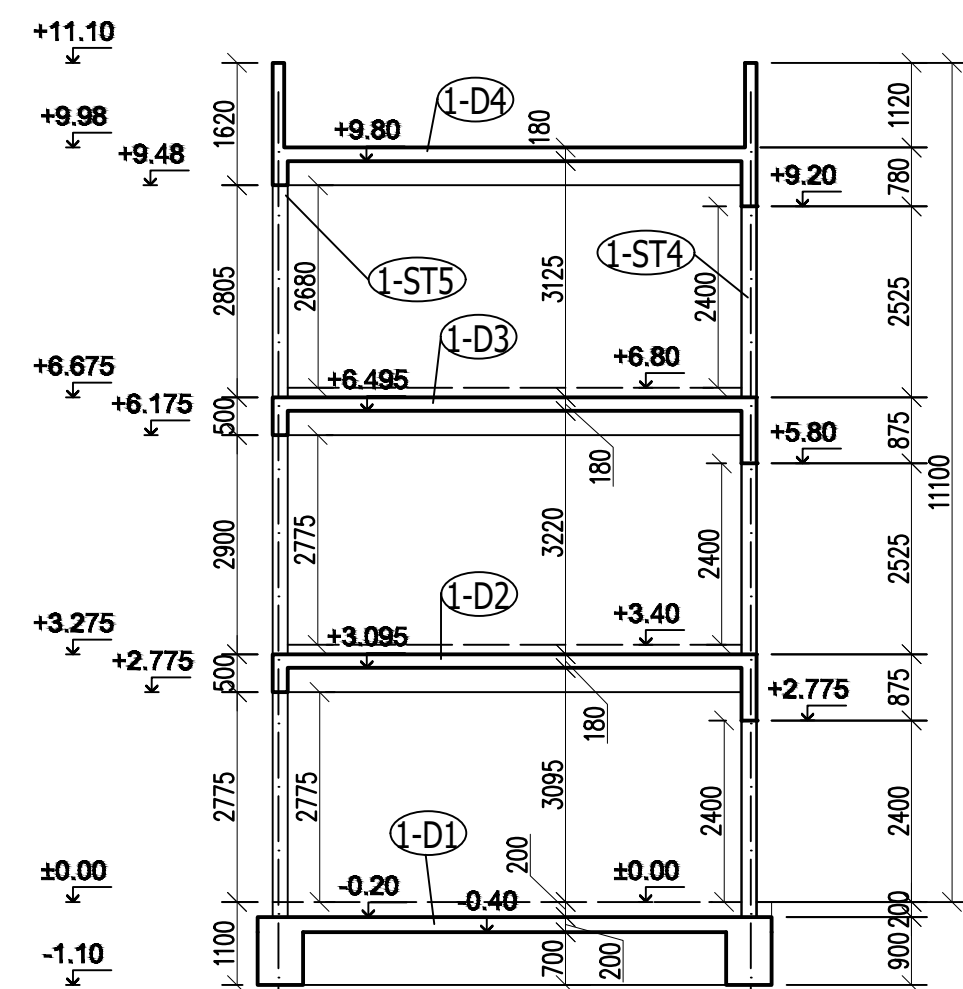


REZ r2-r2  
M 1:100

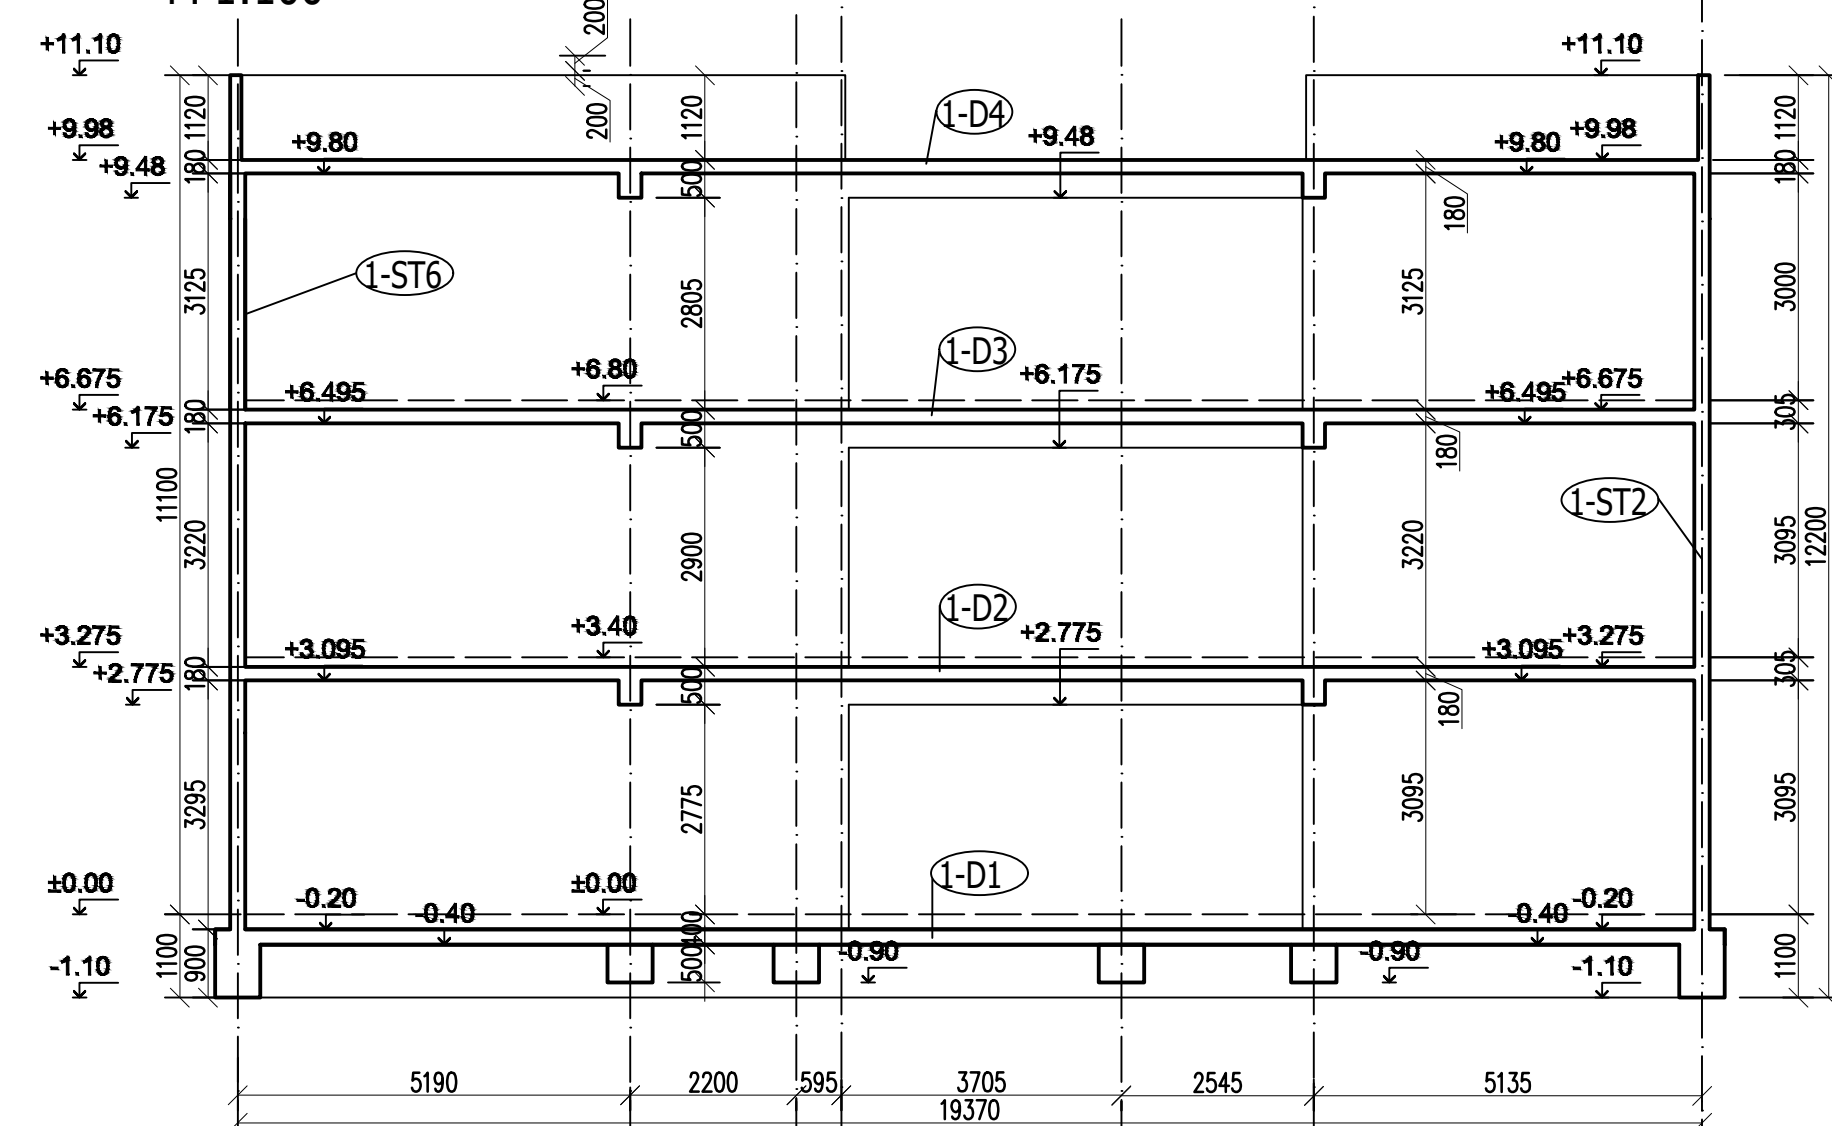


REZ r3-r3  
M 1:100

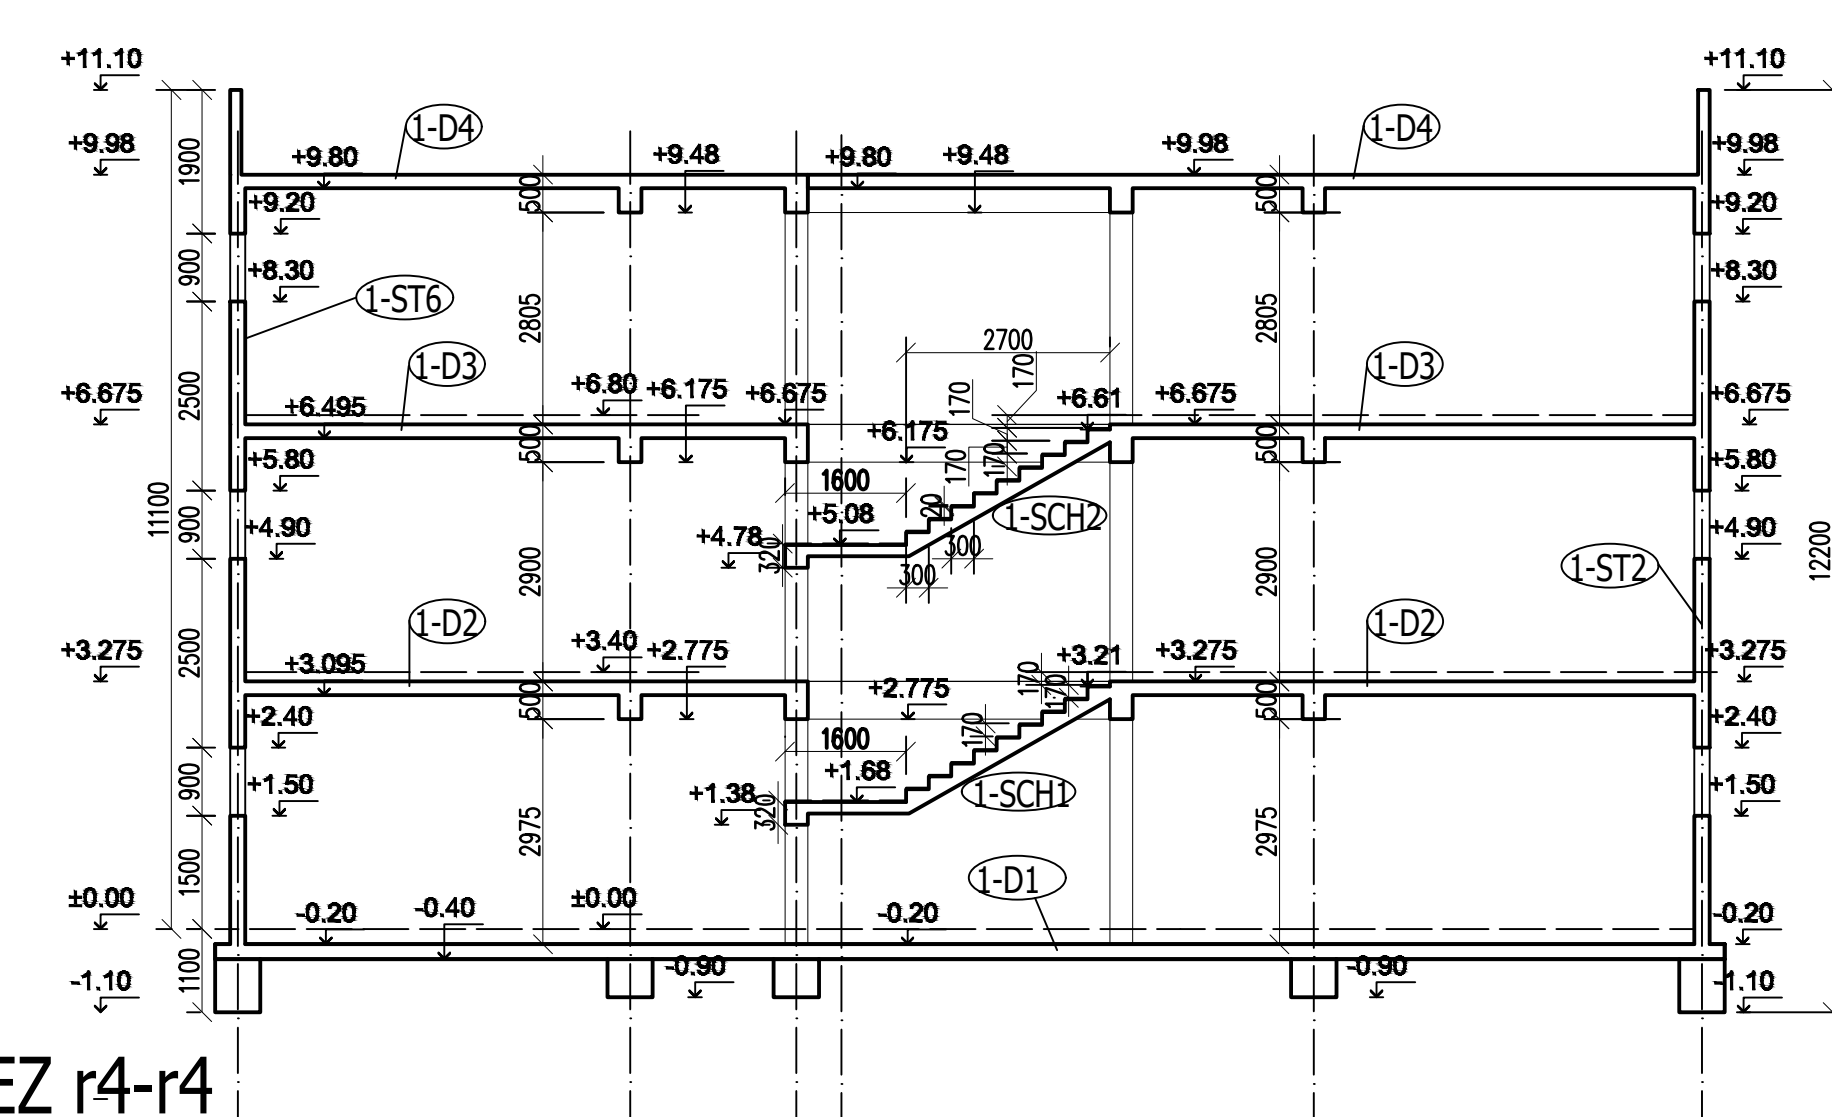


REZ r4-r4  
M 1:100

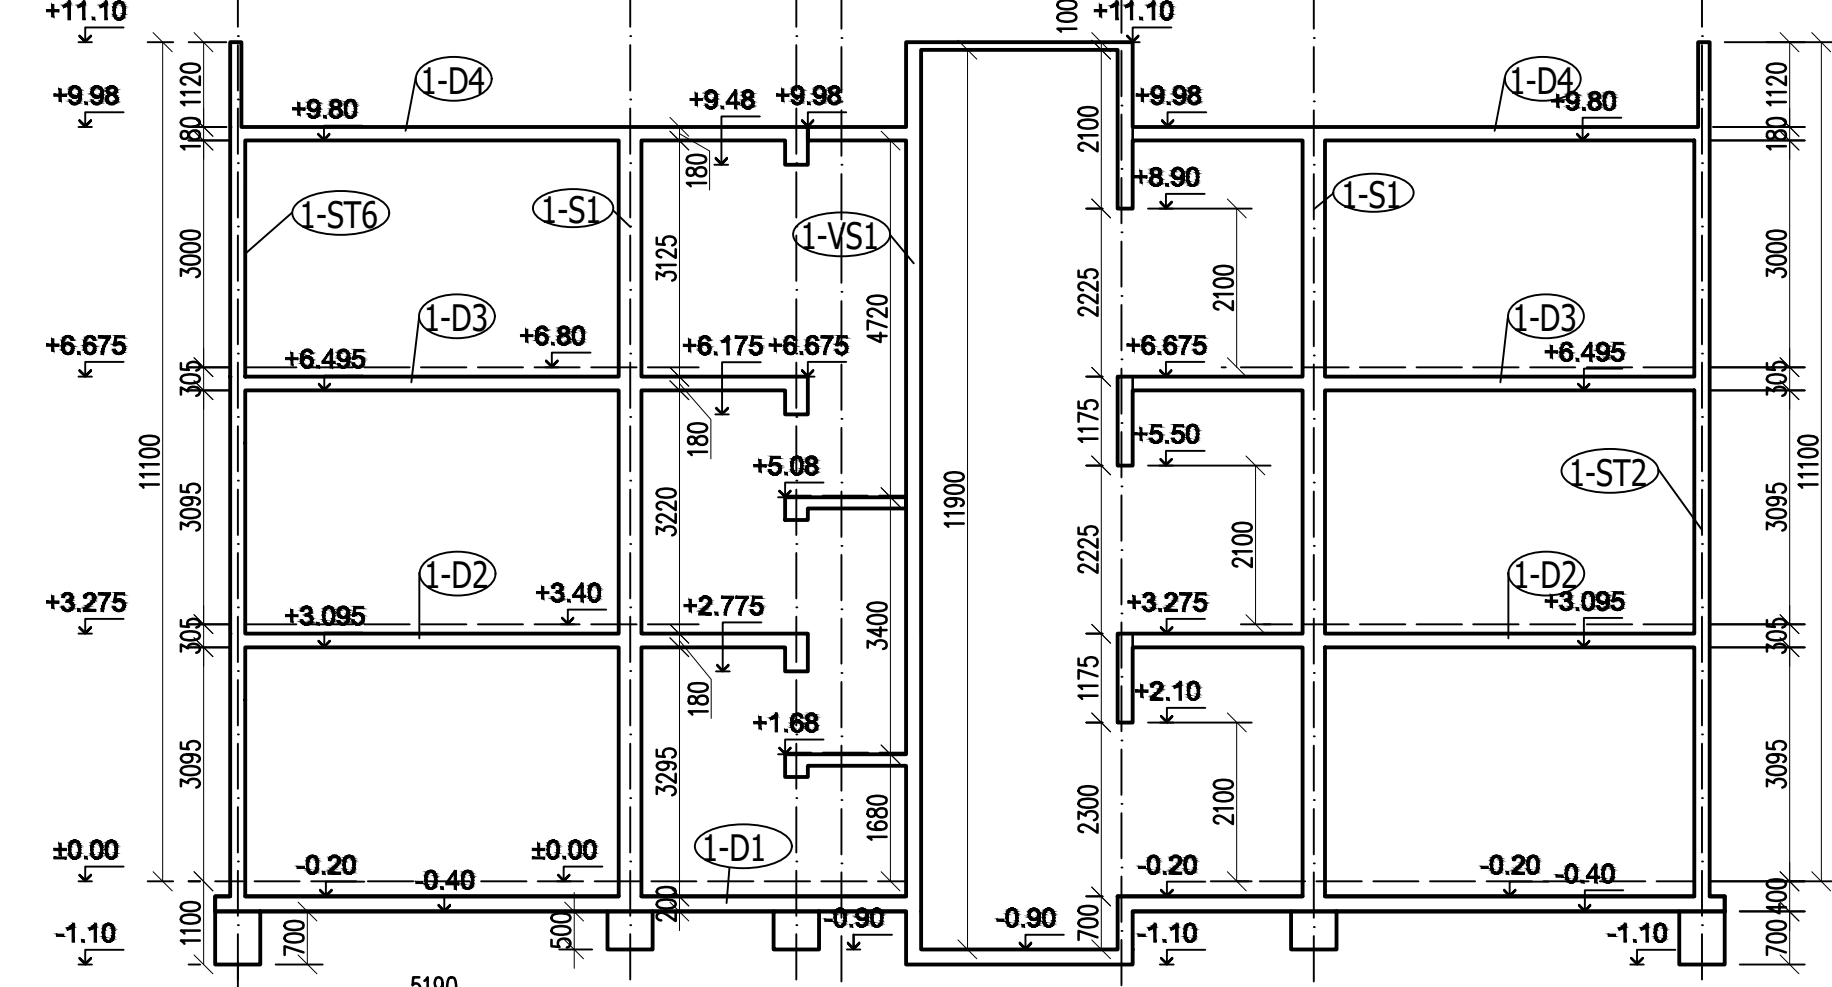


REZ r8-r8  
M 1:100

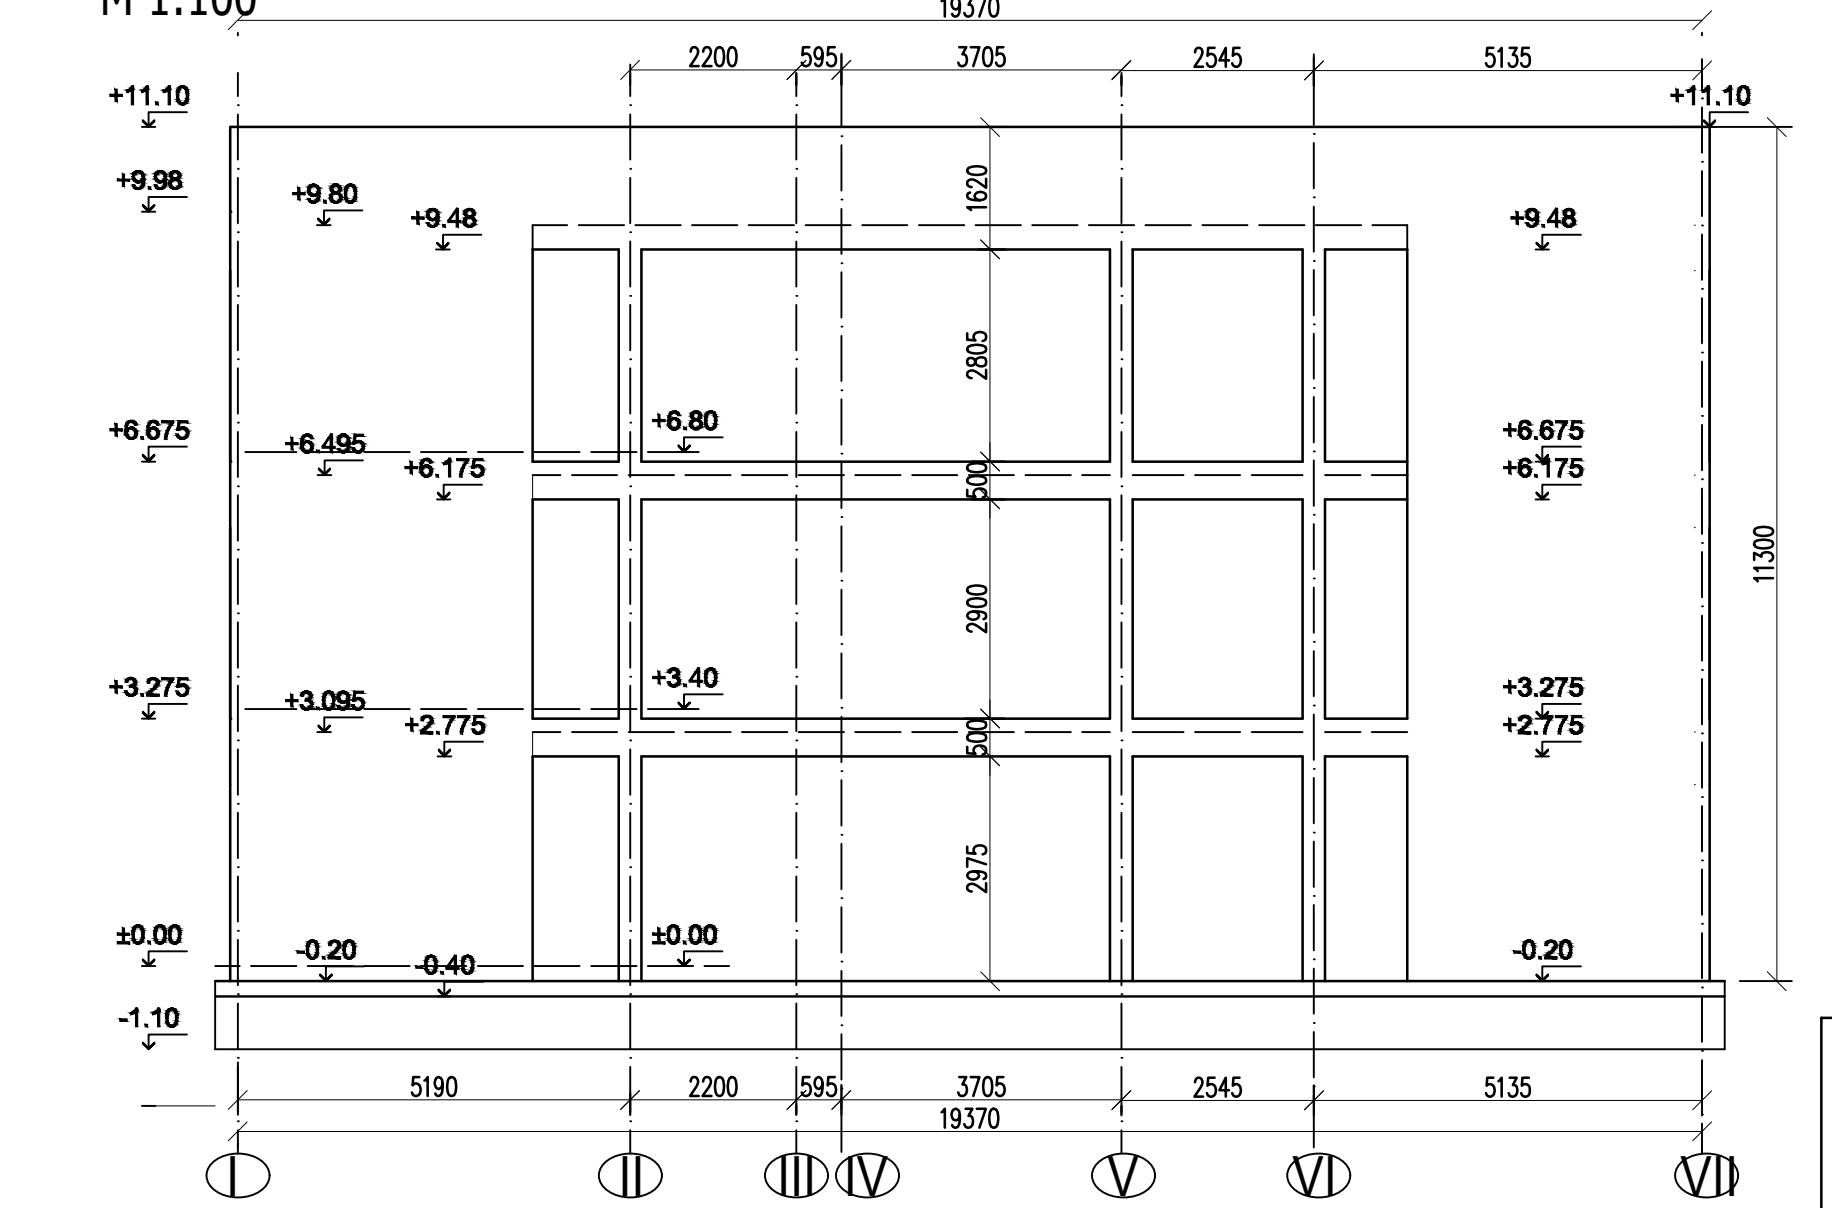


REZ r5a-r5a  
M 1:100

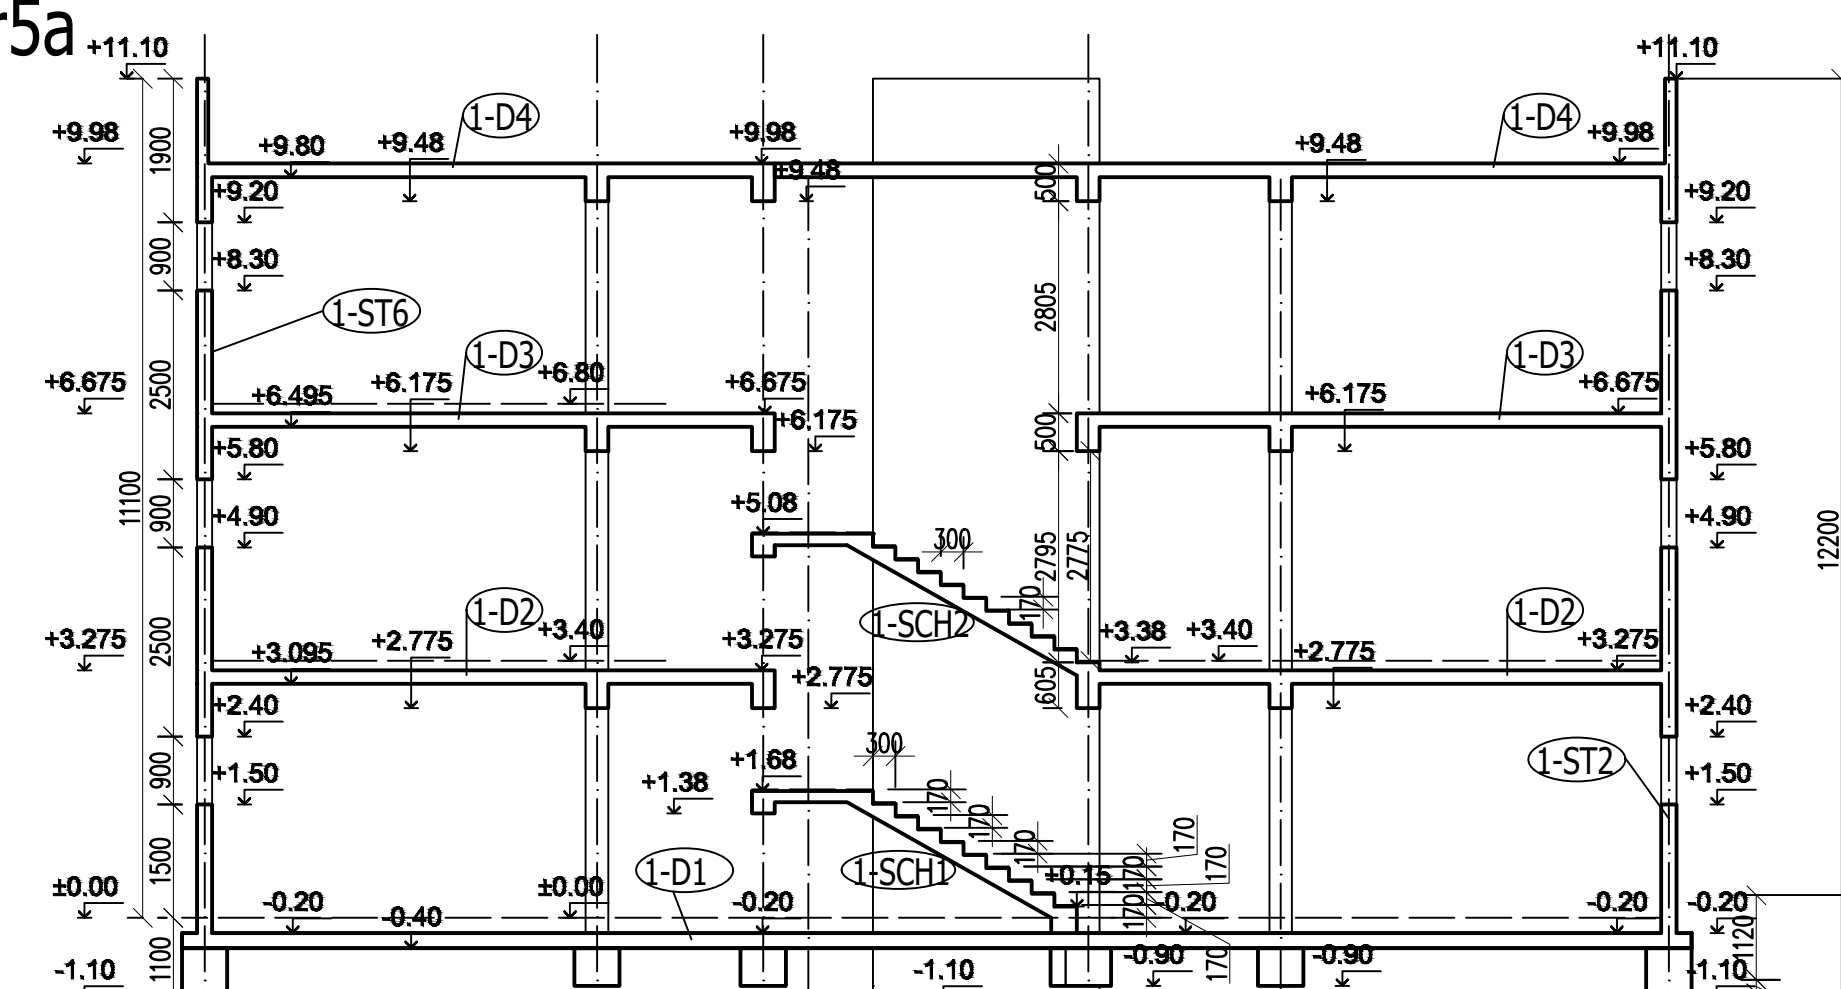


REZ r5-r5  
M 1:100

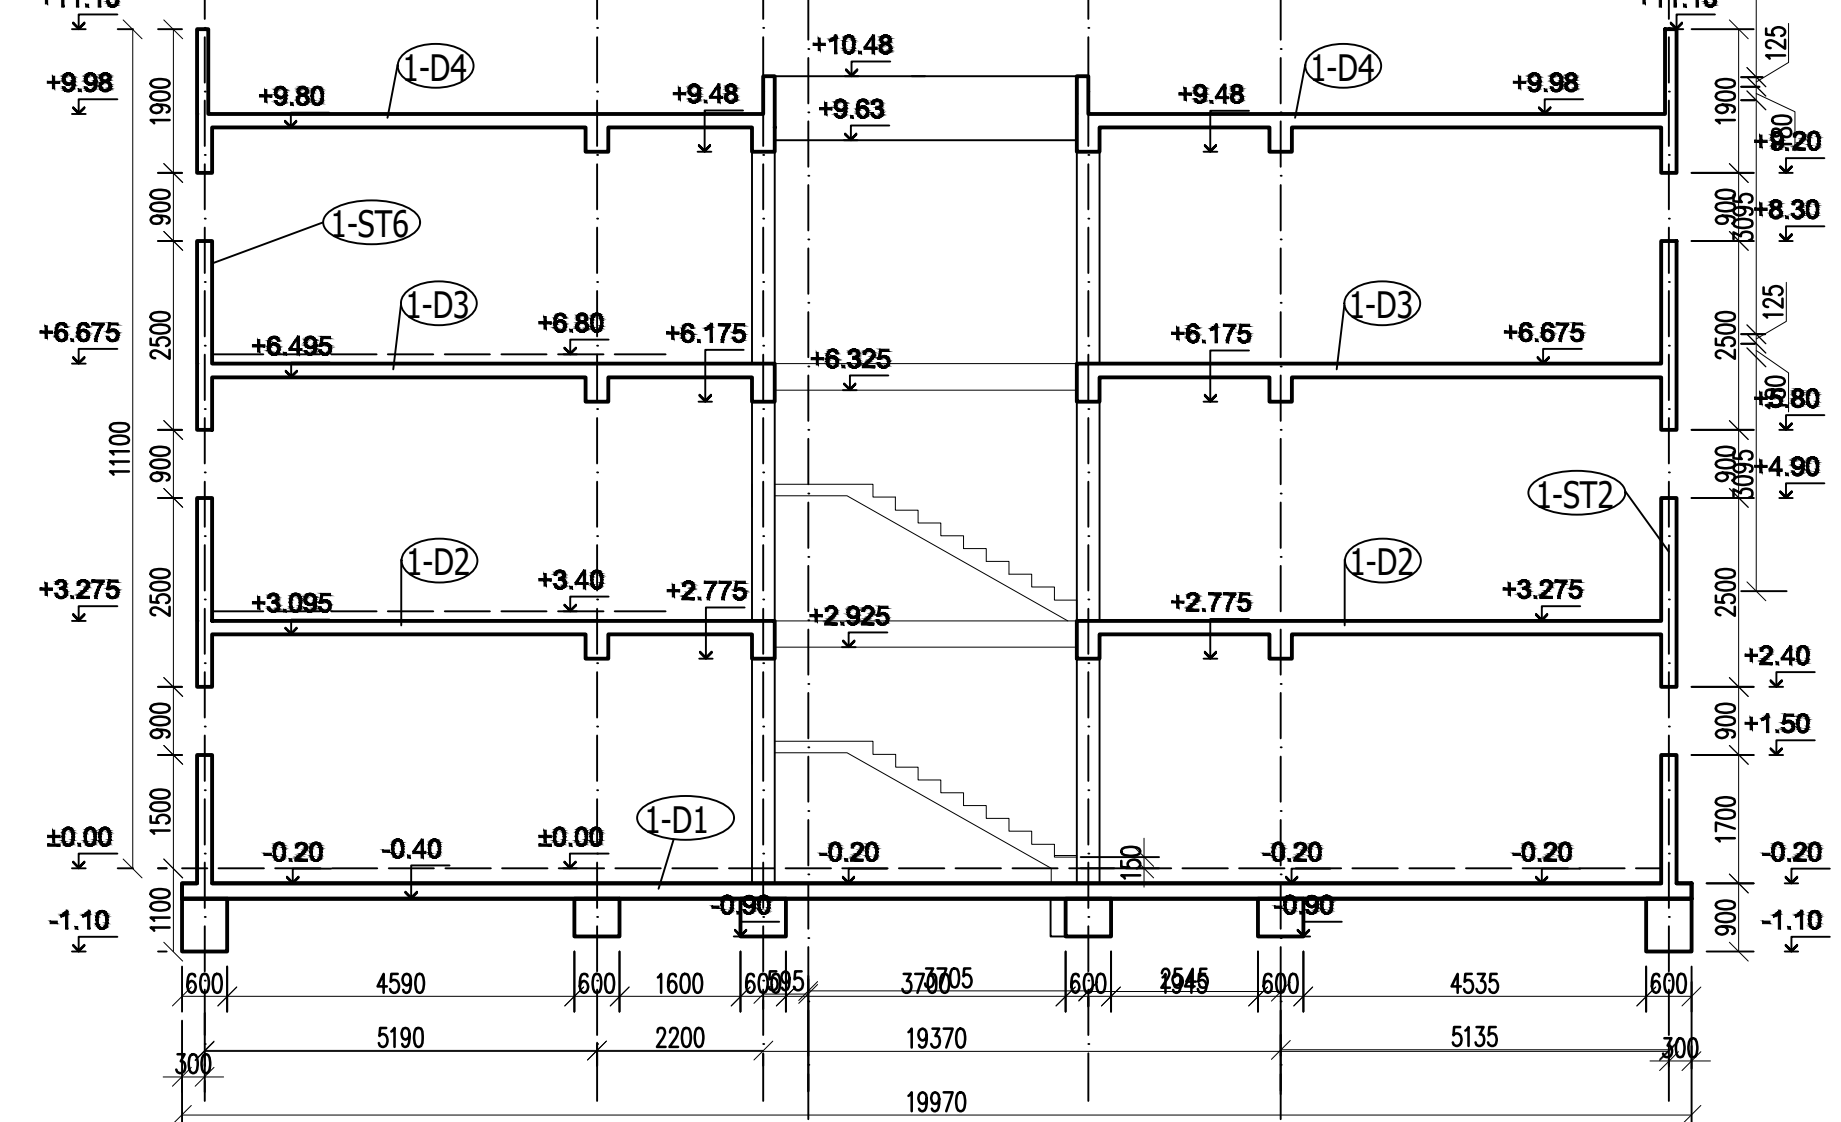


REZ r6-r6  
M 1:100

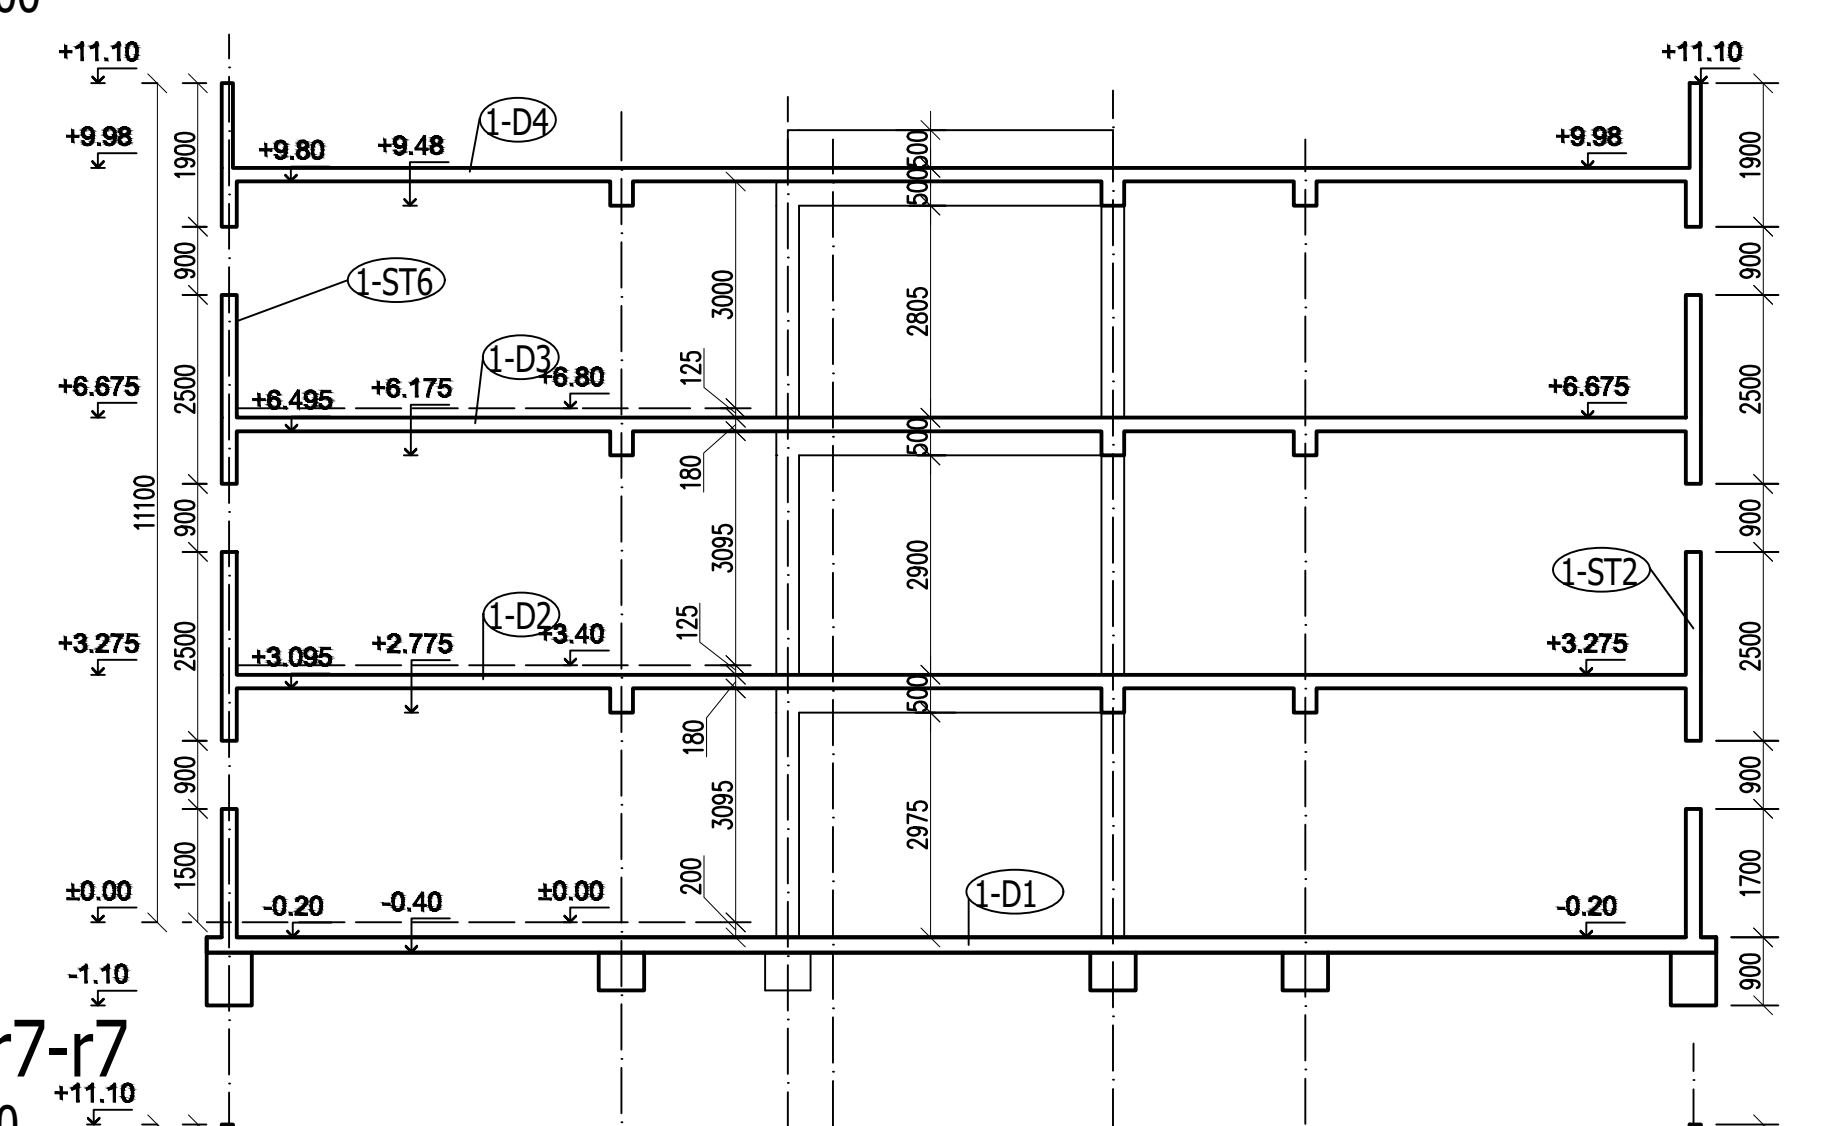


REZ r7-r7  
M 1:100

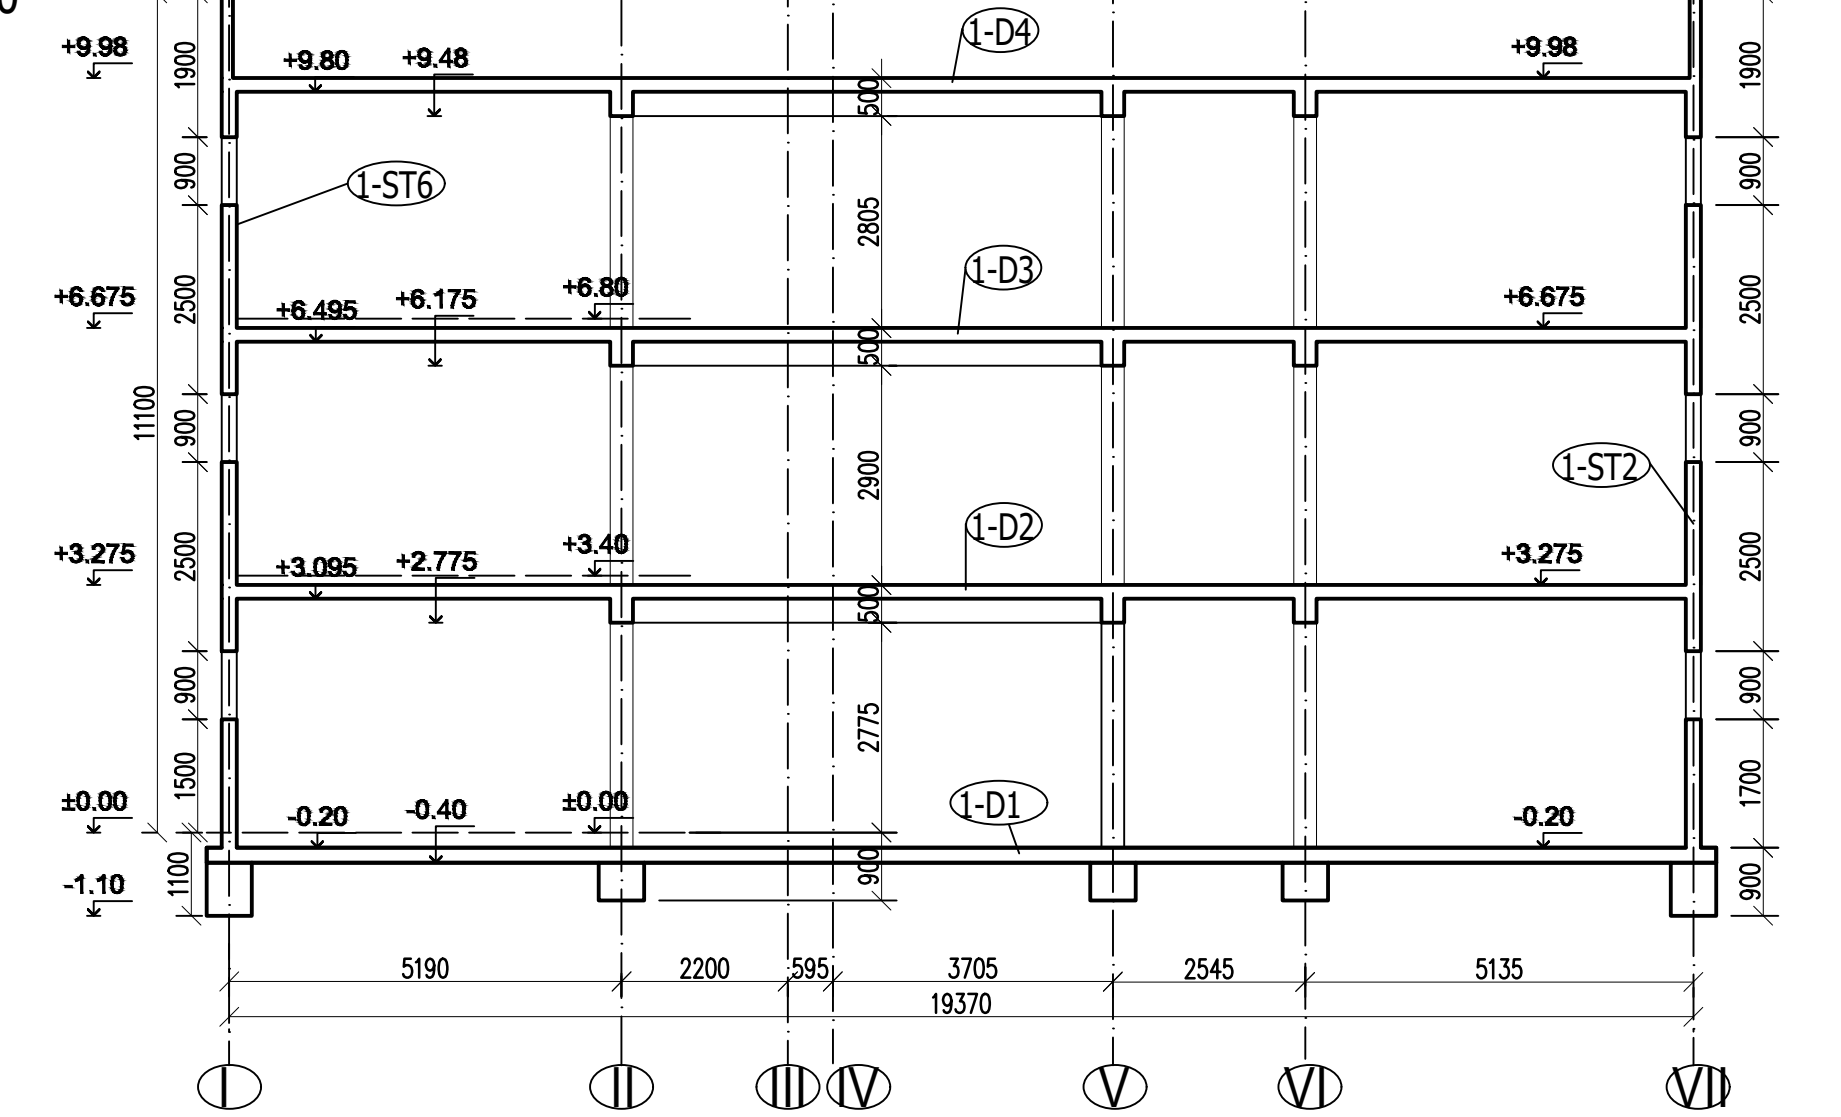


REZ r9-r9  
M 1:100

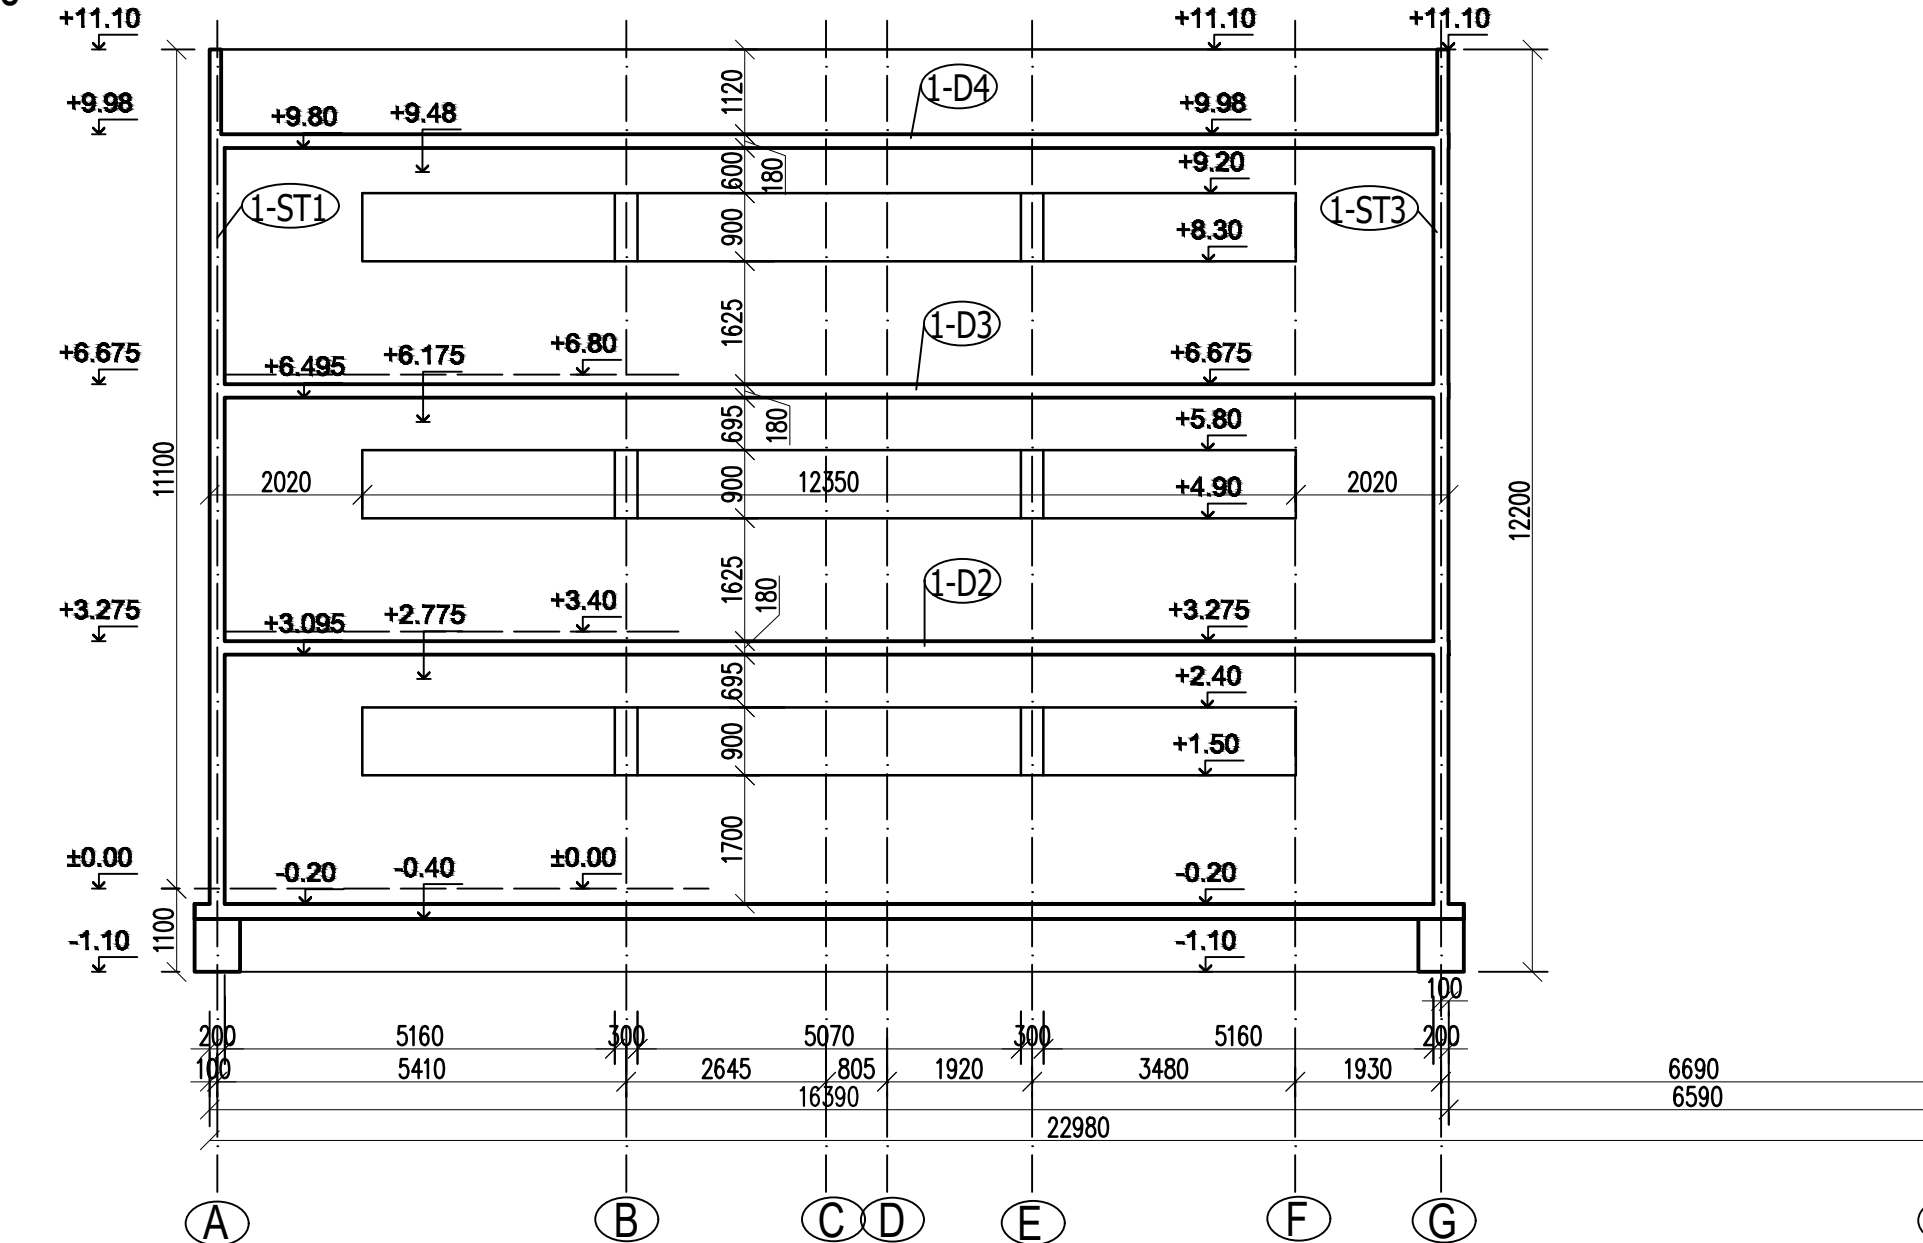


REZ r10-r10  
M 1:100

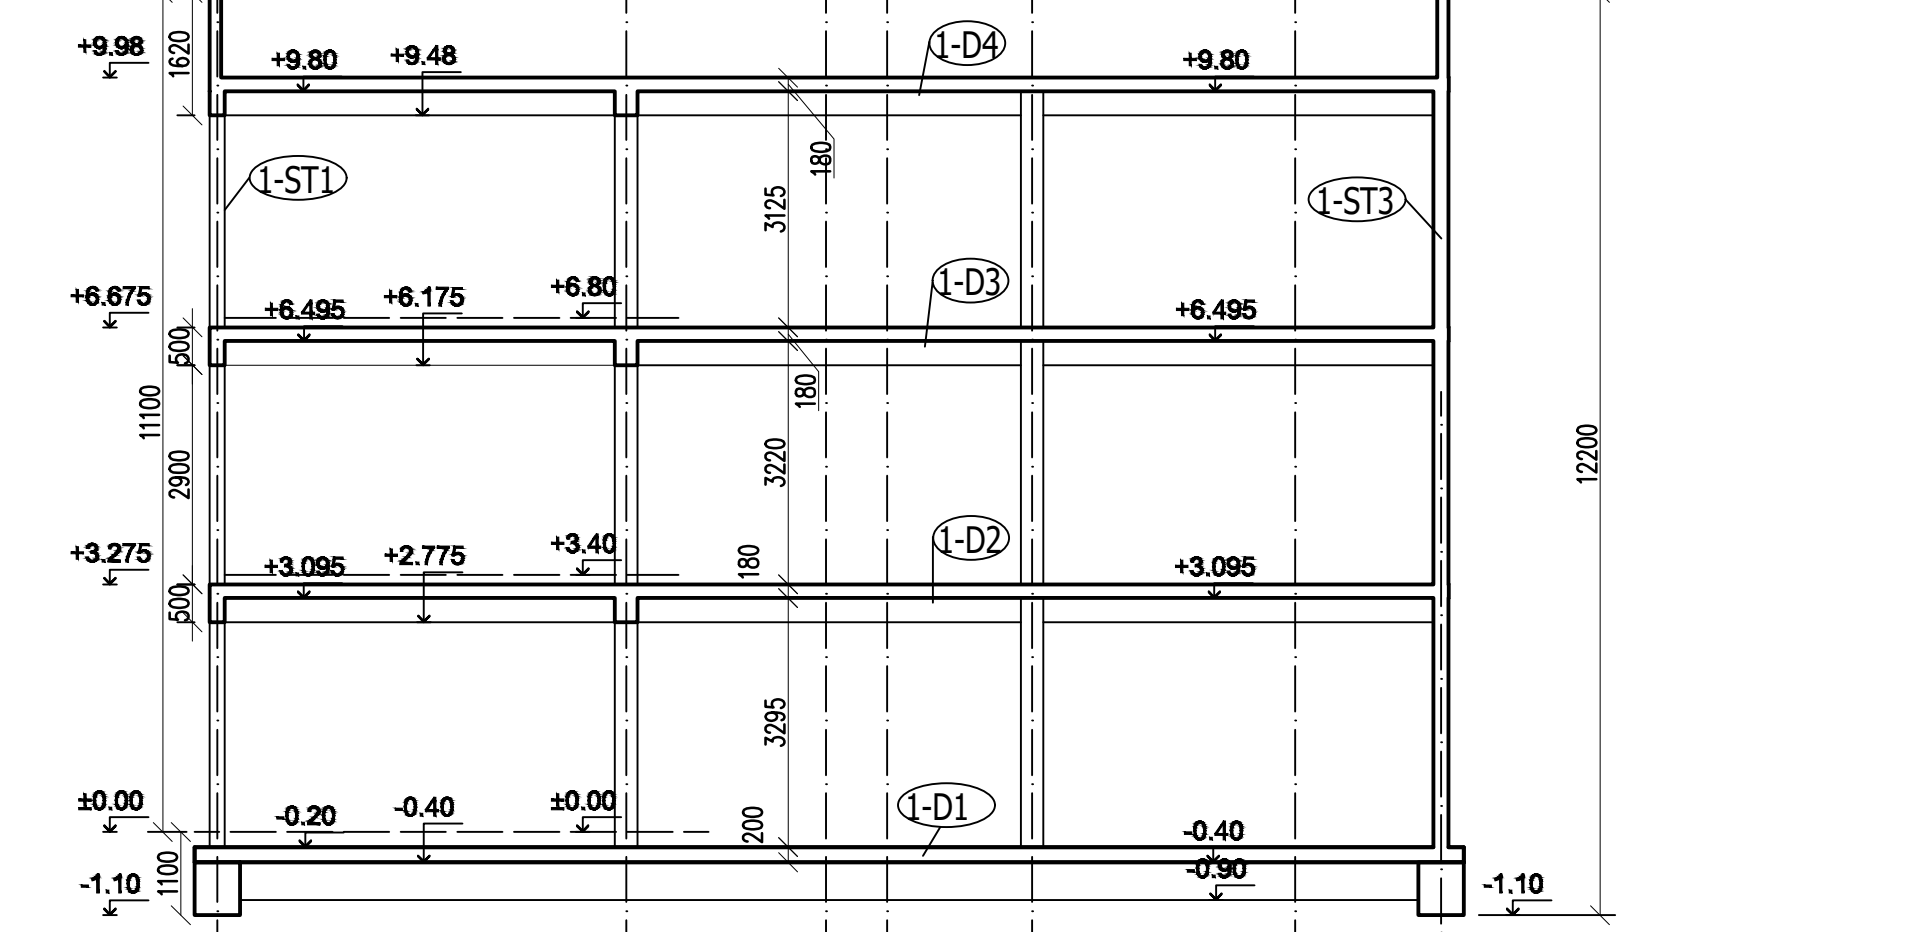


REZ r11-r11  
M 1:100

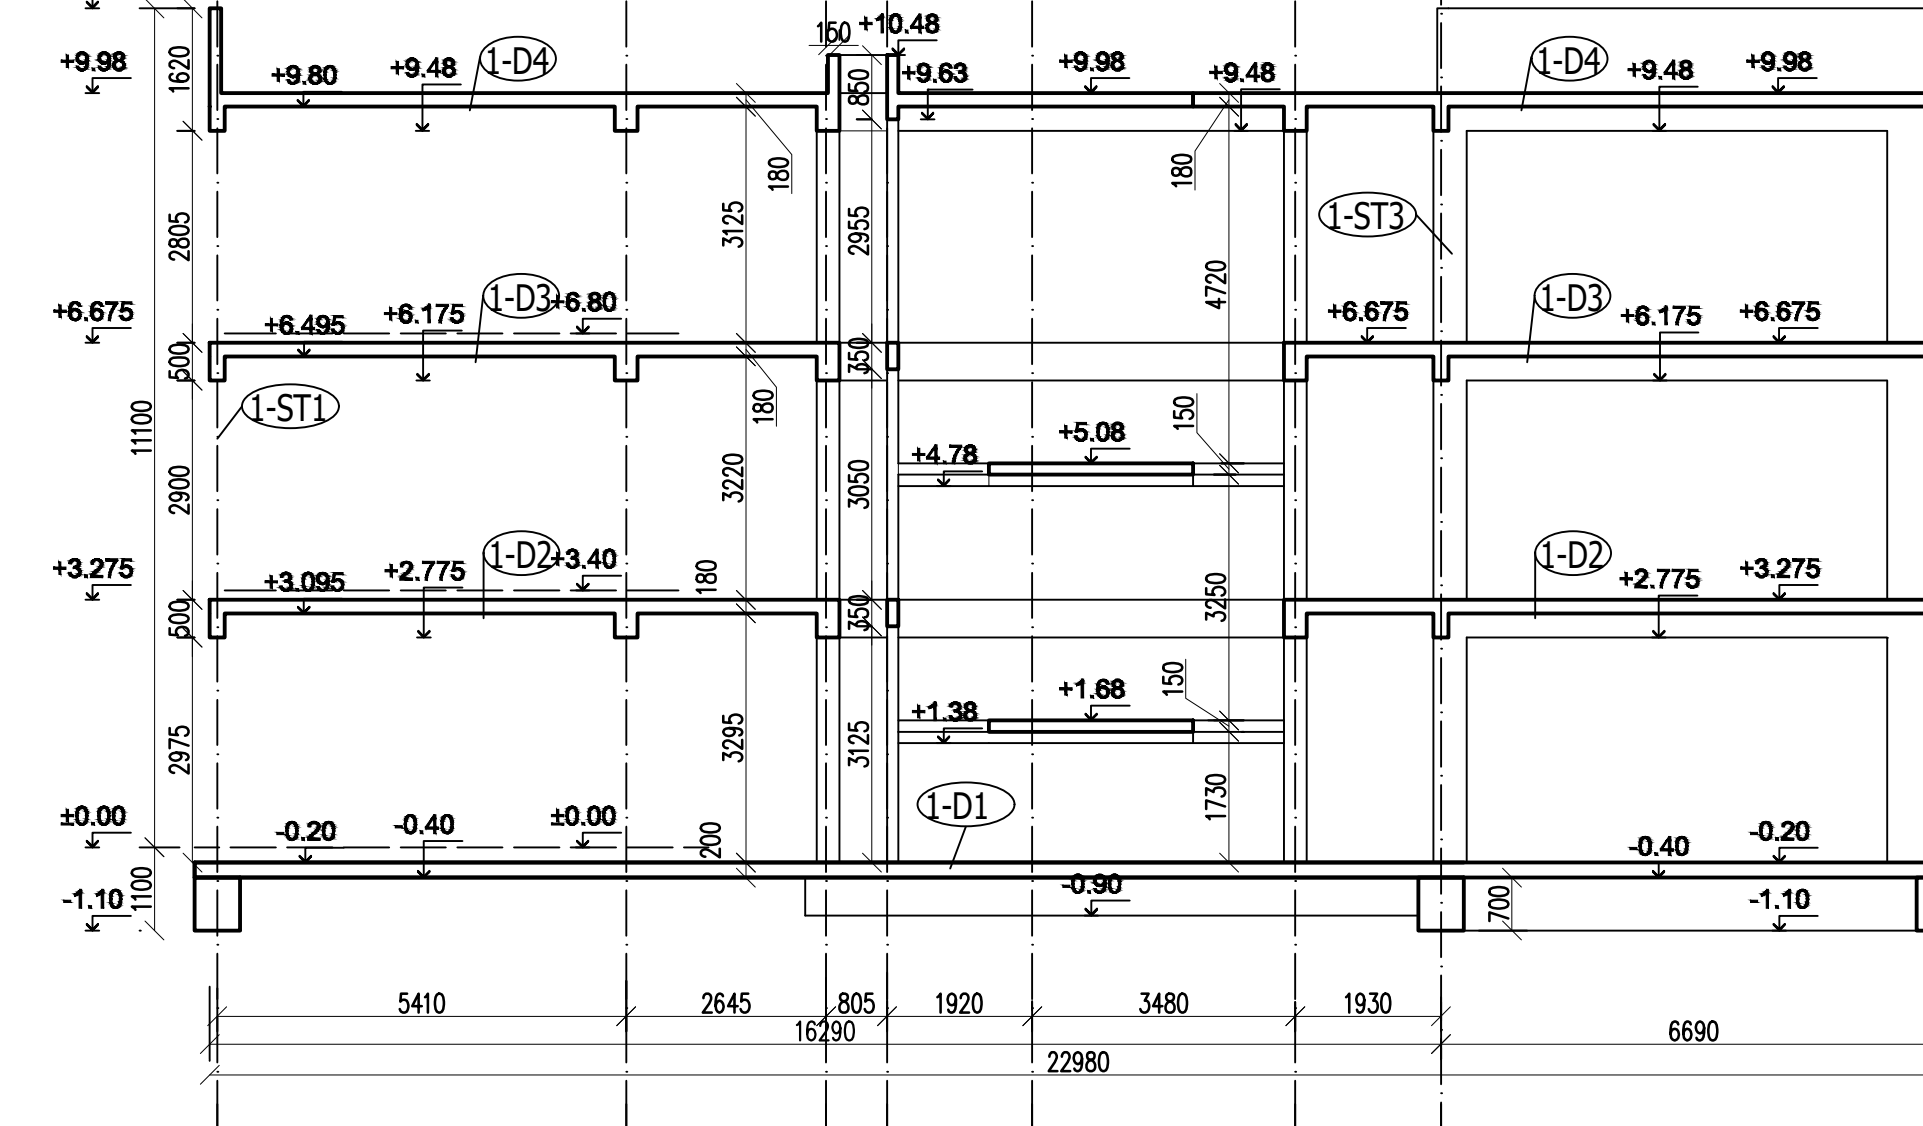

REZ r12-r12  
M 1:100

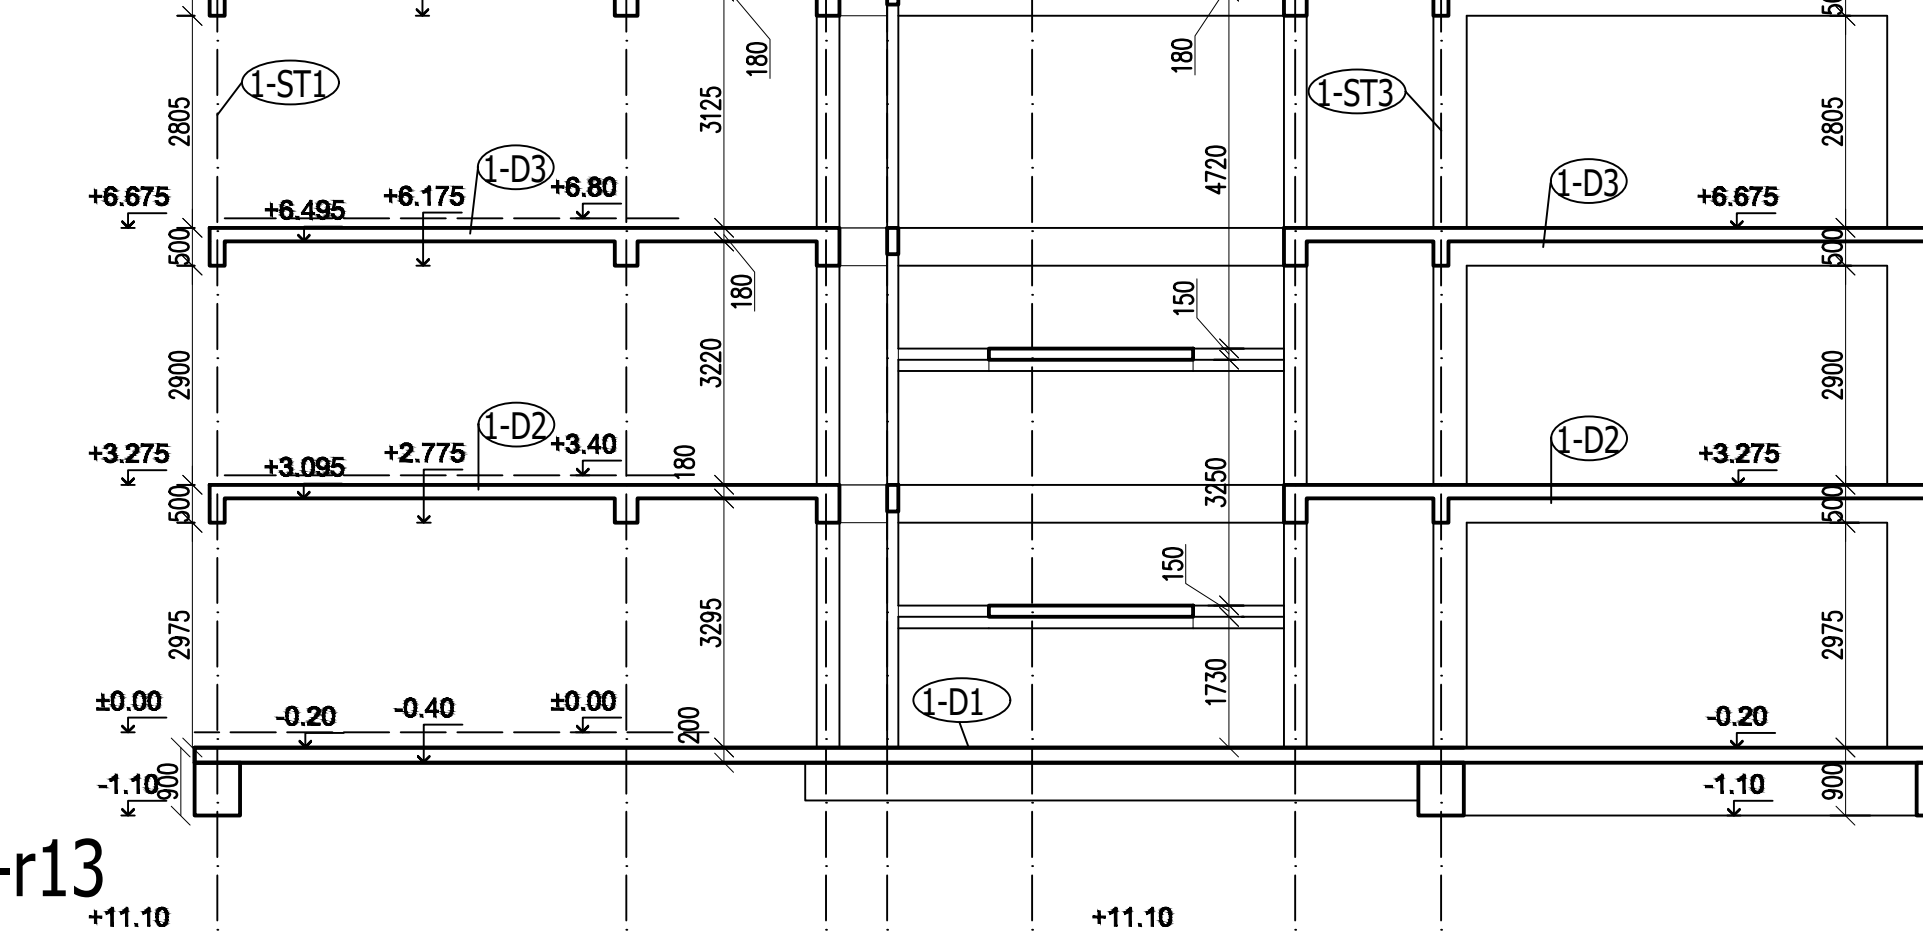




REZ r13-r13  
M 1:100

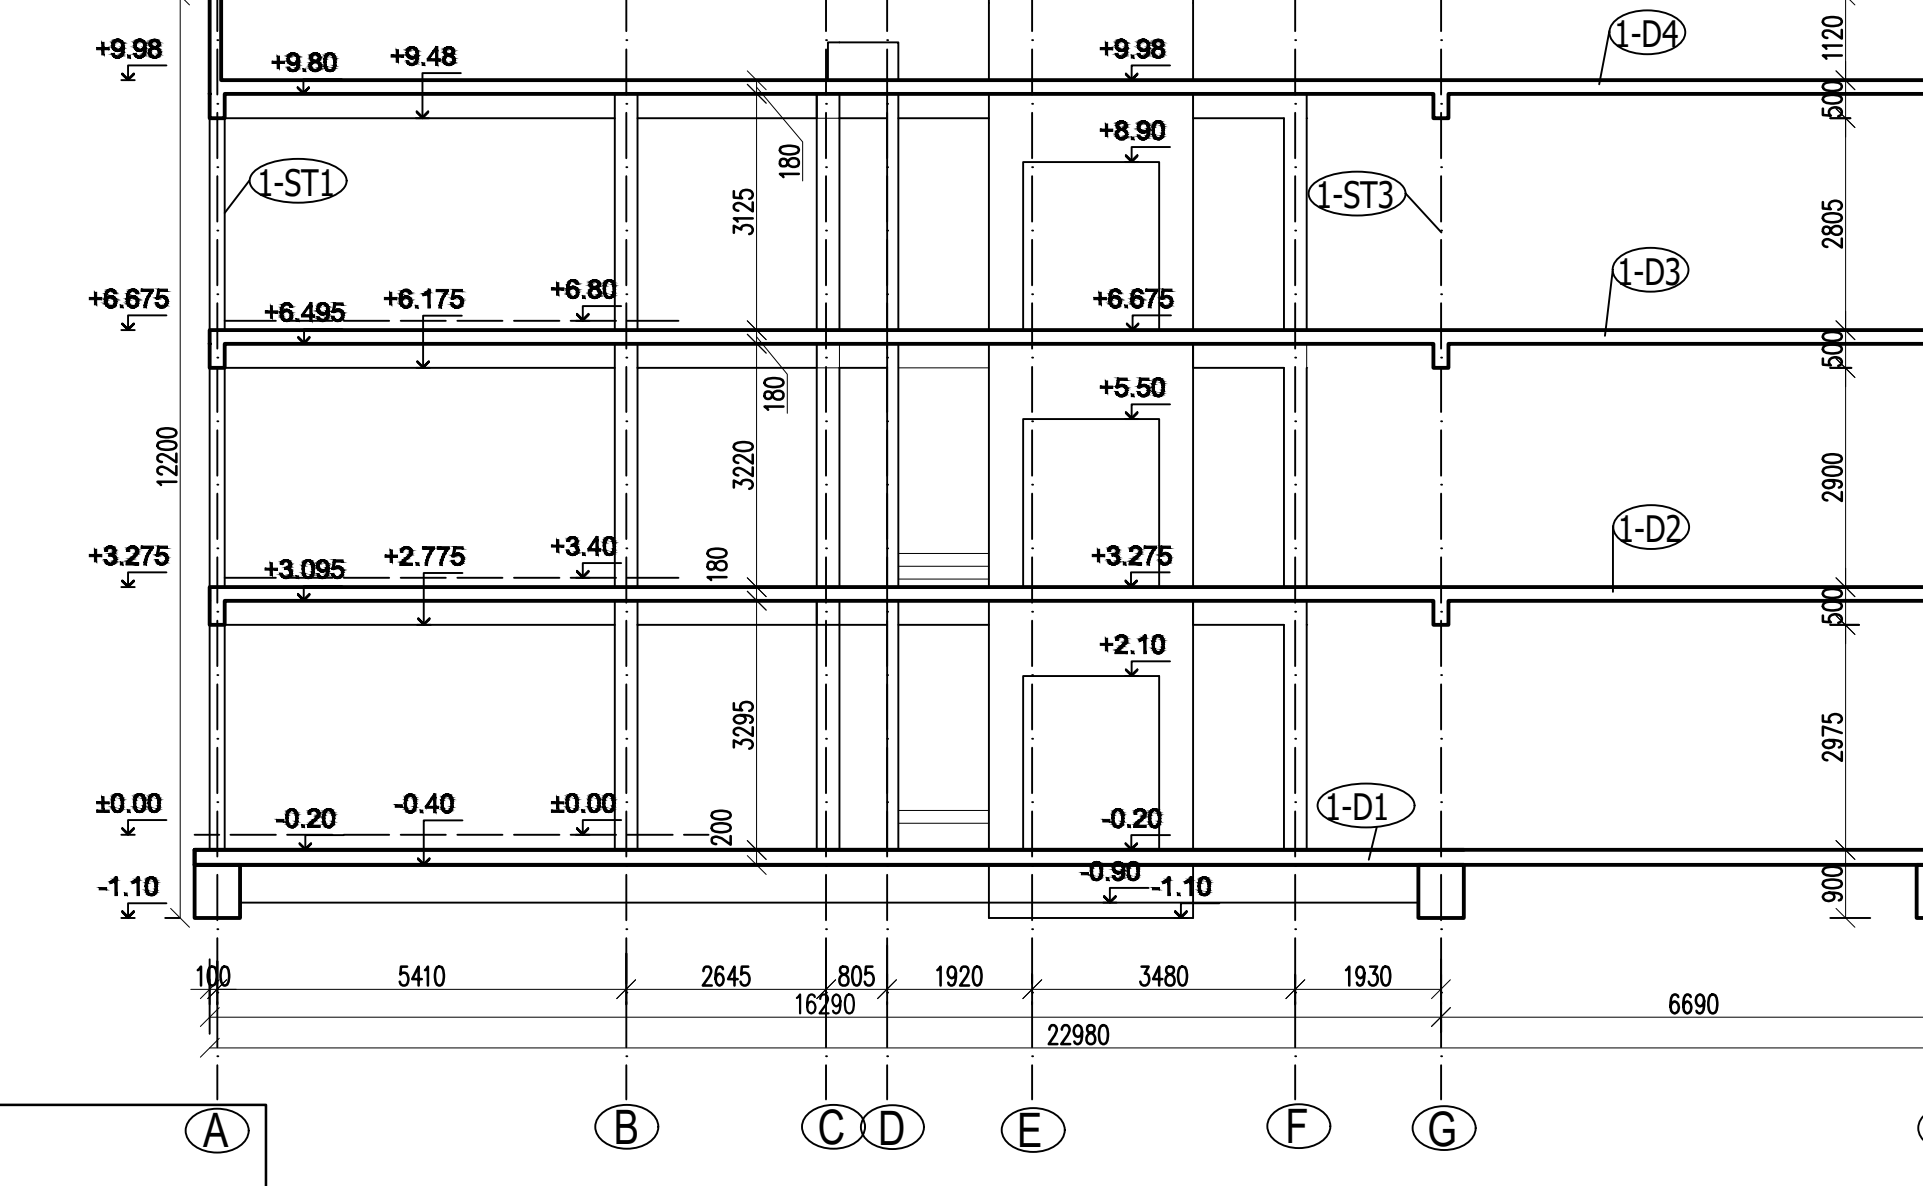

REZ r14-r14  
M 1:100



REZ r15-r15  
M 1:100

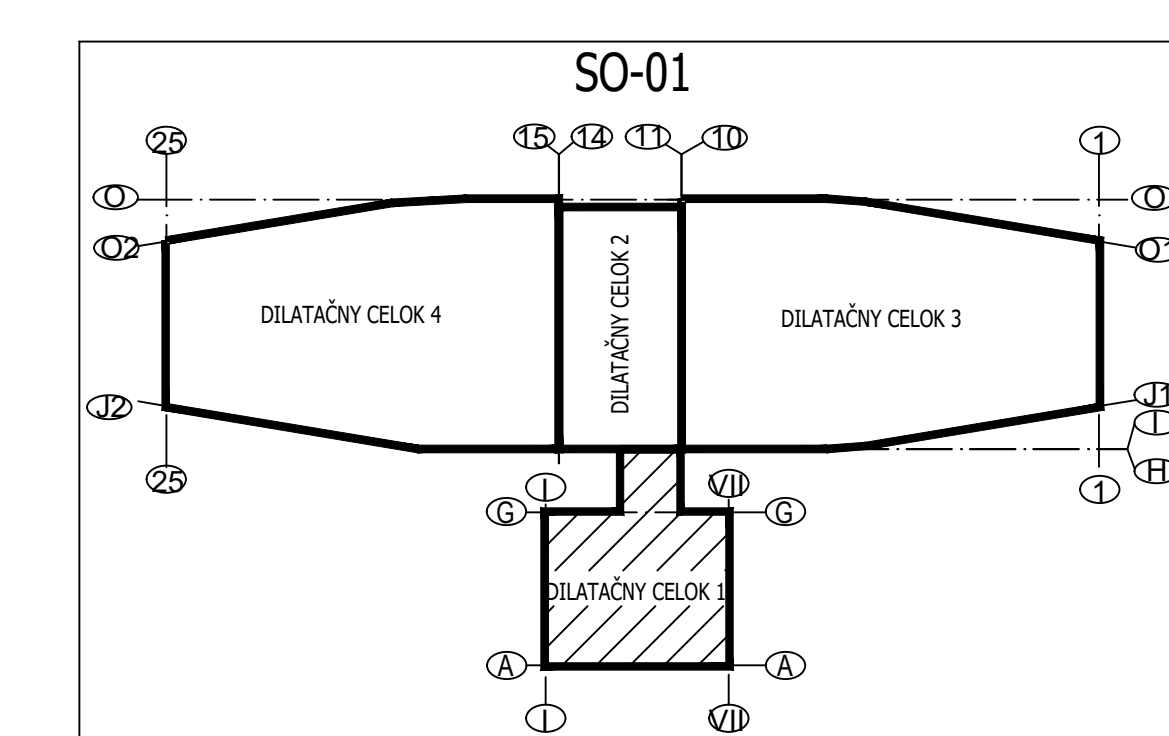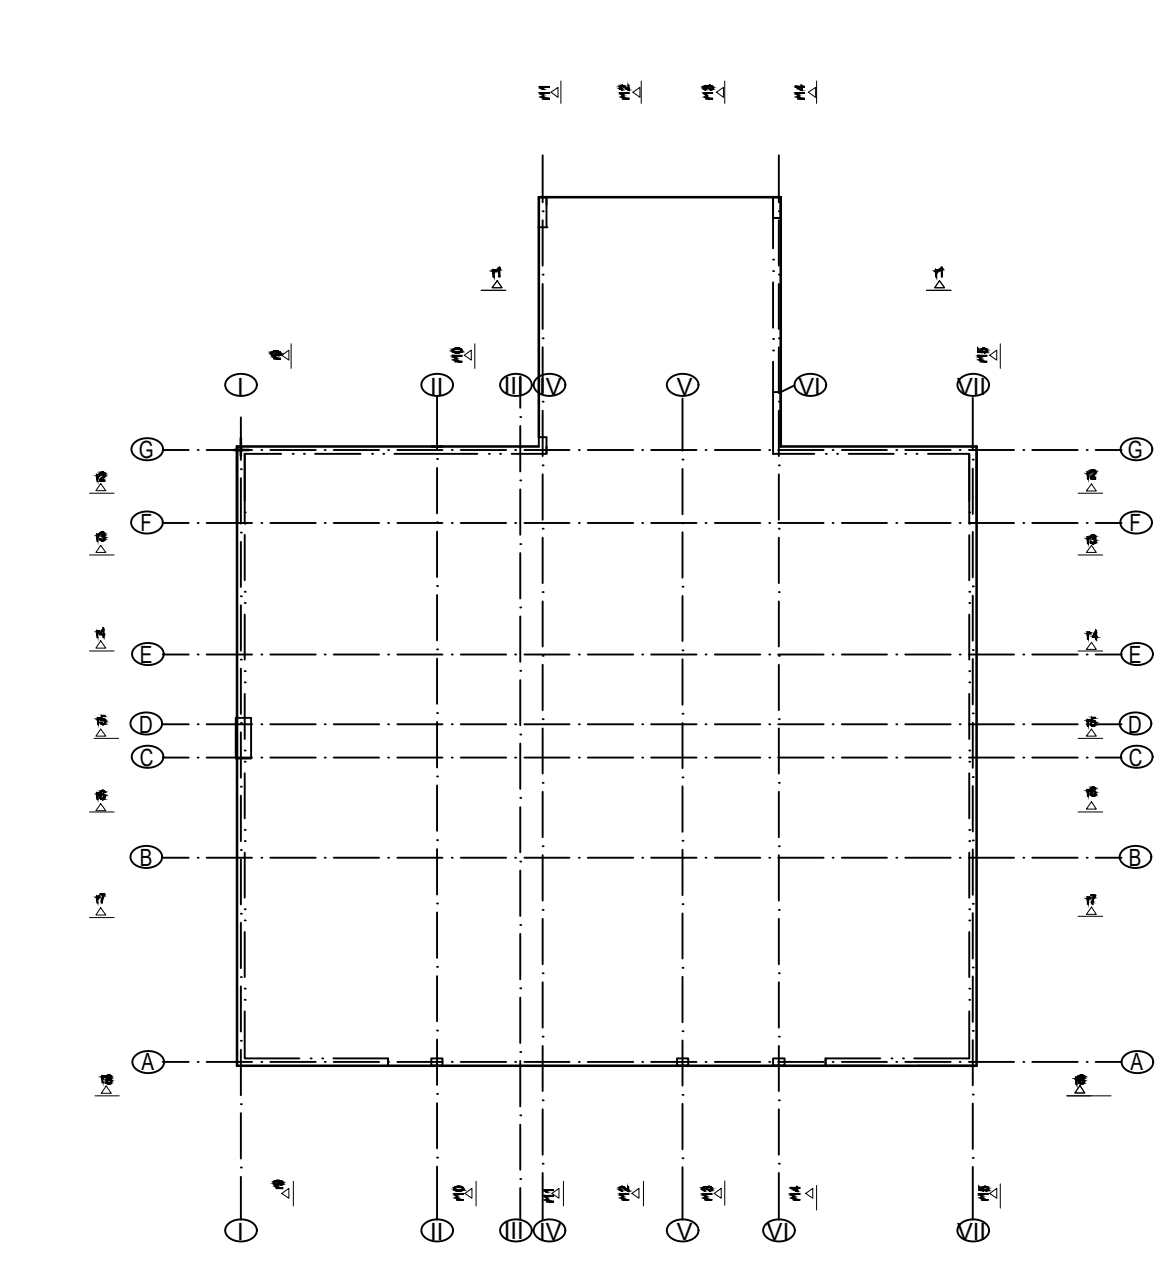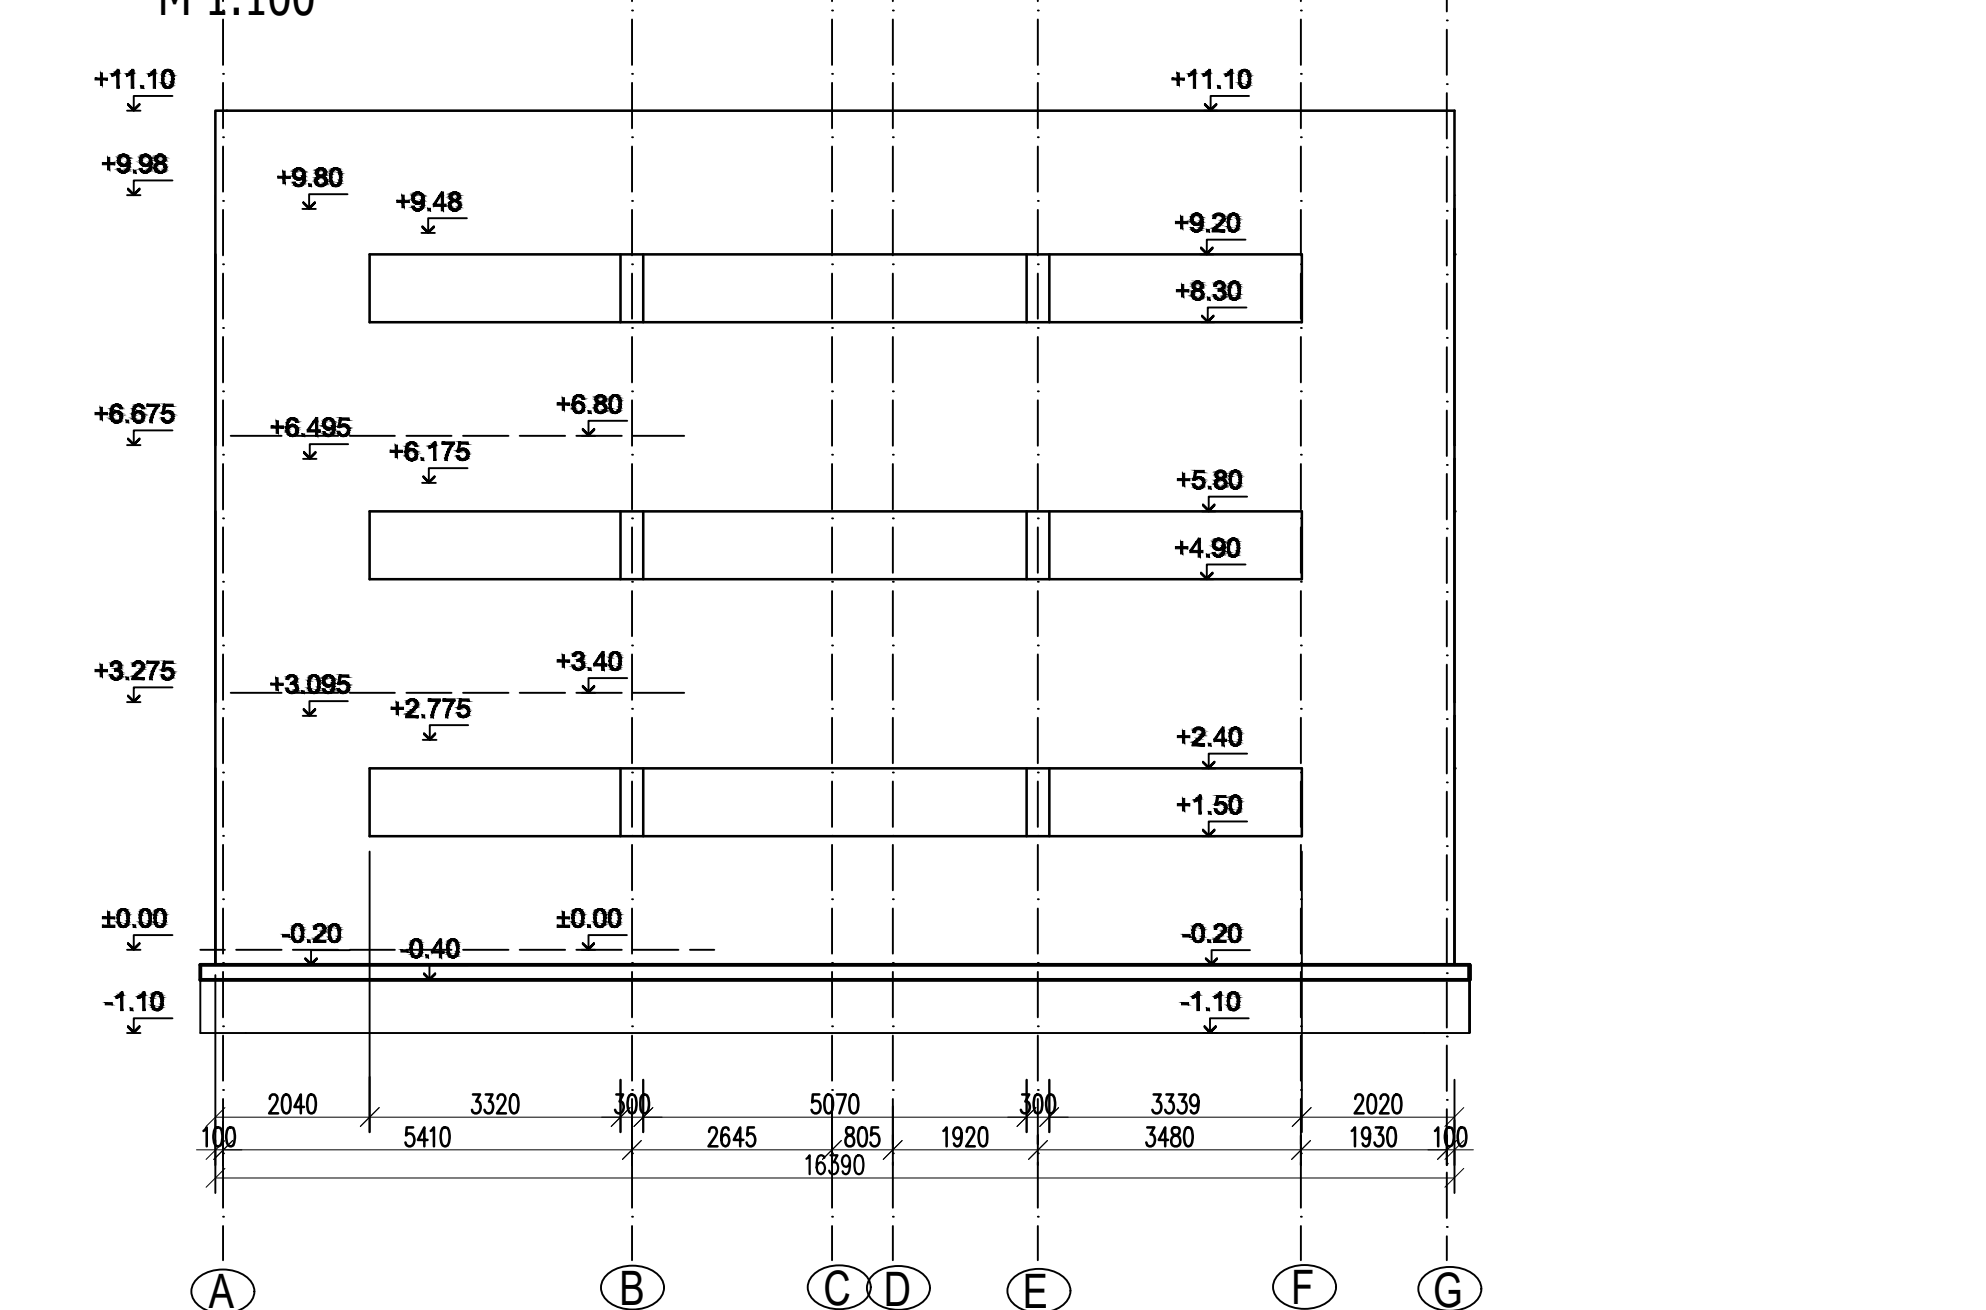

Tendrová dokumentácia slúži pre výber zhotoviteľa a neslúži na realizáciu stavby!!!  
Jednotlivé položky vo výkaze výmer a rozpočte sa môžu líšiť po dopracovaní realizačného projektu!!!

REZY R1-R15		SO-01 DILATAČNY CELOK 1	
AUTOR	Ing. Josef Štefánek	ZODPOVEDNÝ PROJEKTANT	Ing. Josef Štefánek
VYPRACOVÁVATEĽ	Ing. Hassan Al-Husseini, PhD.	PROJEKTANT	Ing. Hassan Al-Husseini, PhD.
