



Tendrová dokumentácia slúži pre výber zhotoviteľa a neslúži na realizáciu stavby!!!  
 Jednotlivé položky vo výkaze výmer a rozpočte sa môžu líšiť po dopracovaní realizačného projektu!!!


REZ r1-r1  
 M 1:100

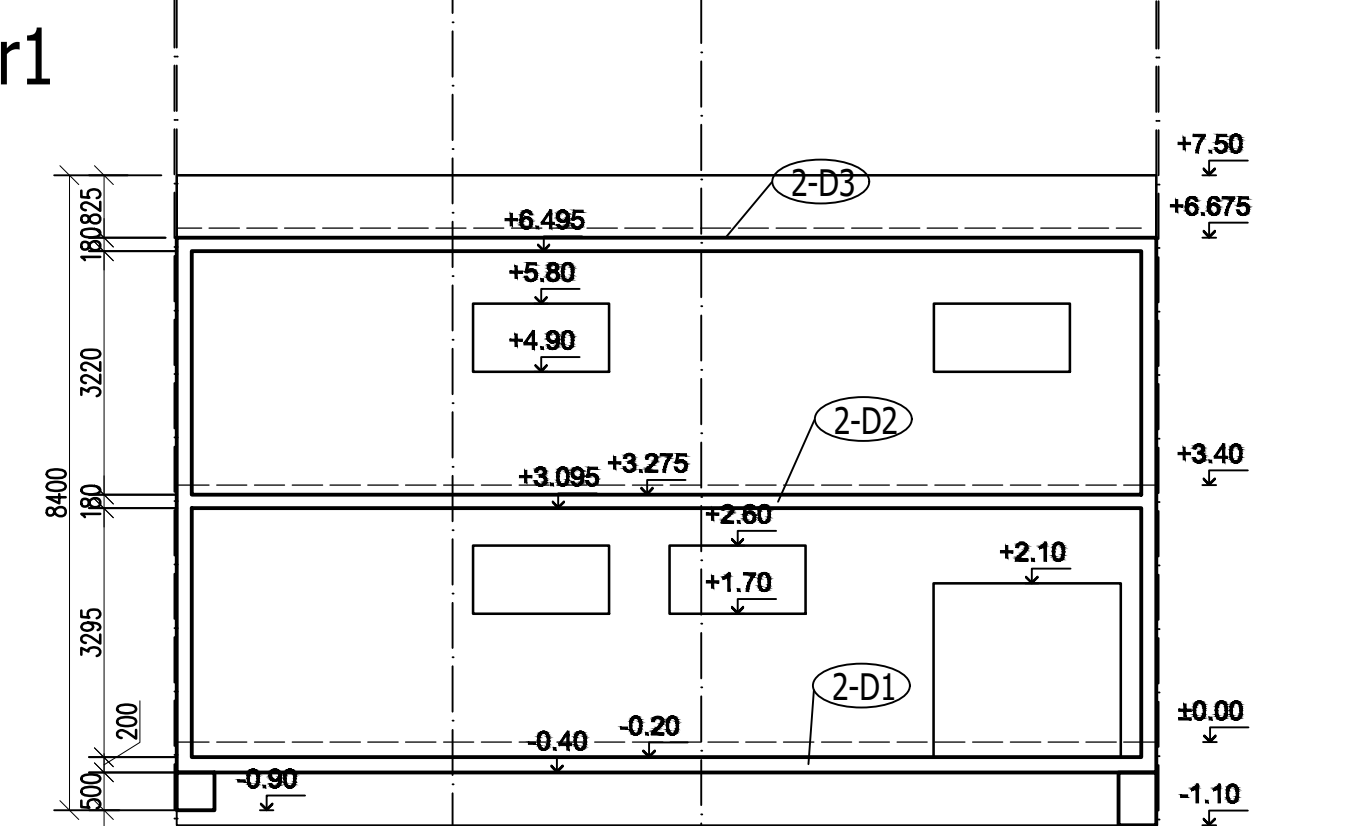


REZ r2-r2  
 M 1:100

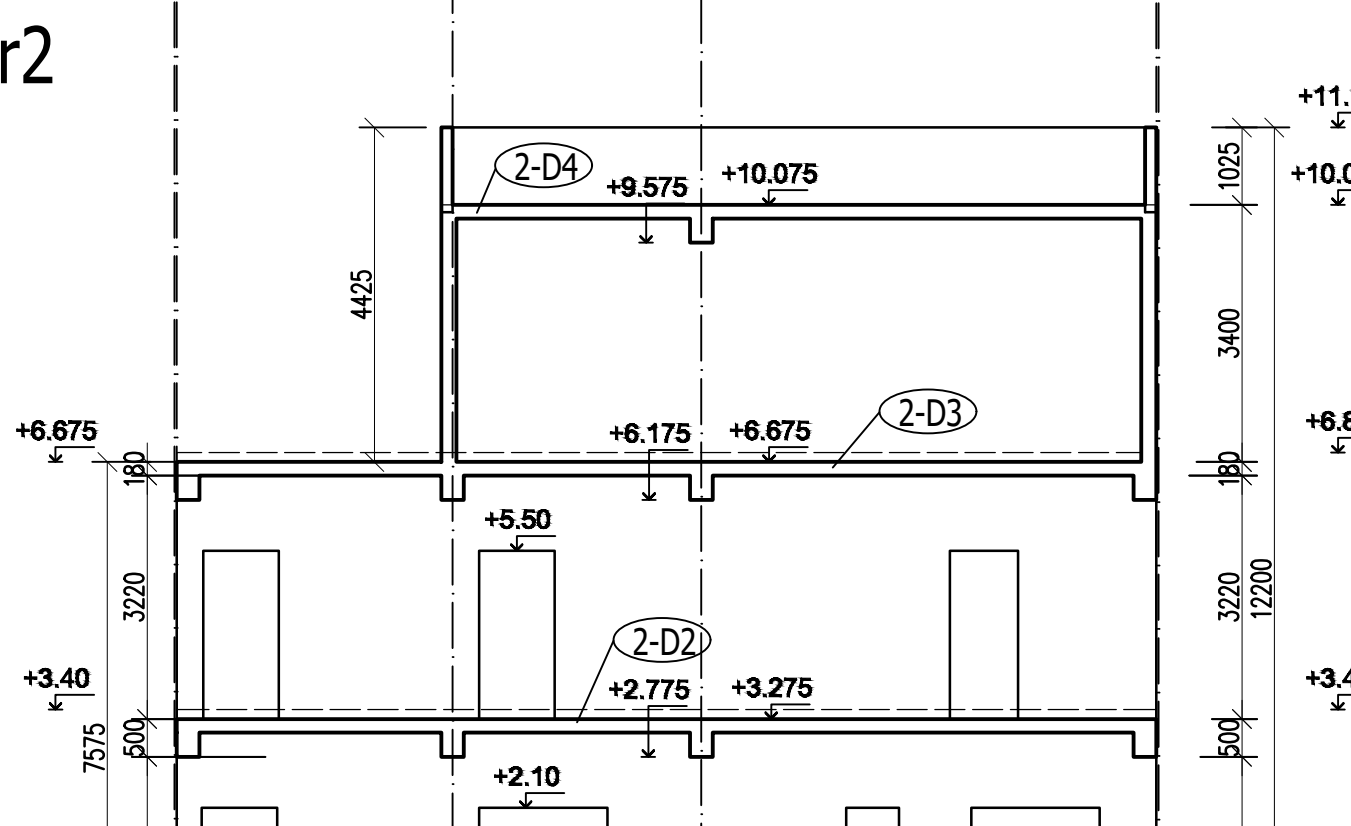


REZ r3-r3  
 M 1:100

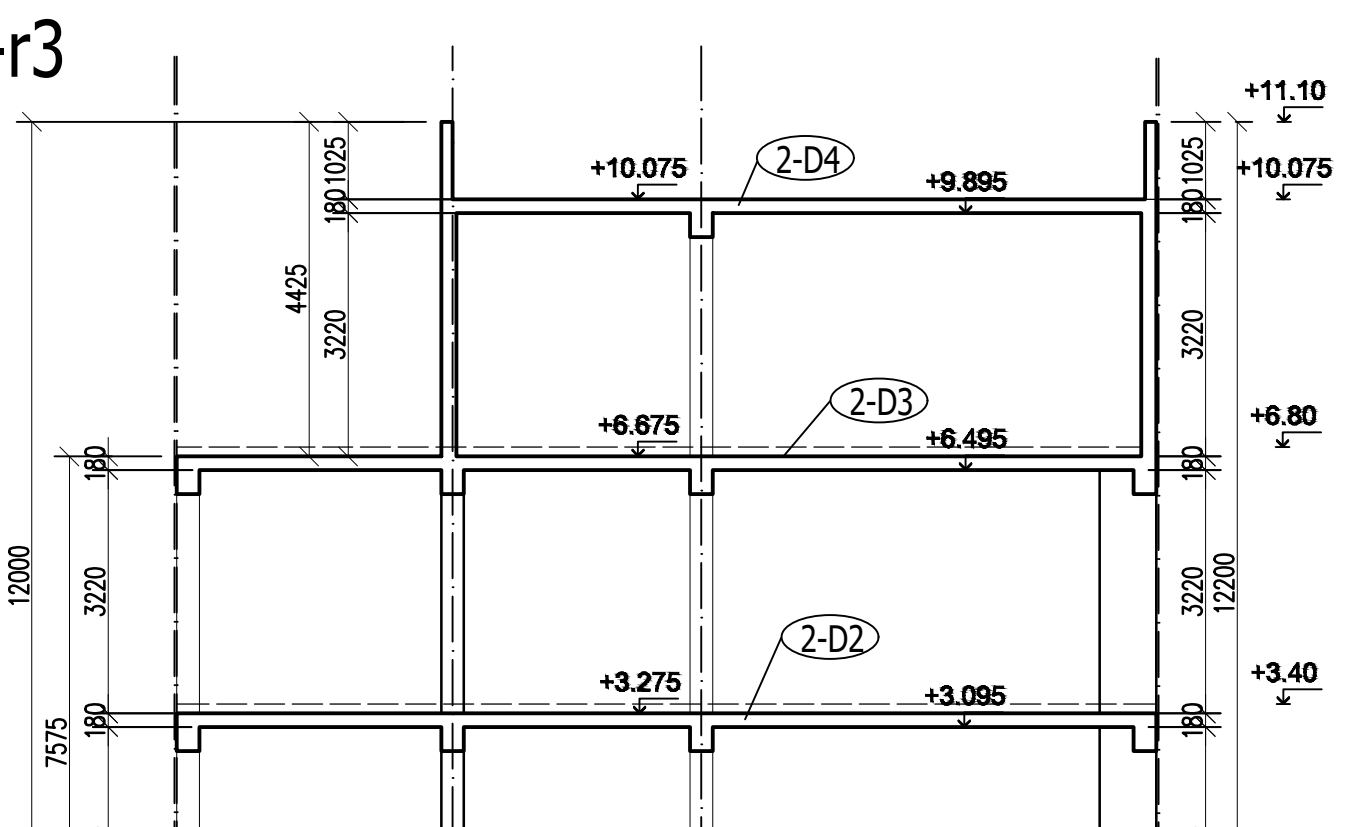


REZ r4-r4  
 M 1:100

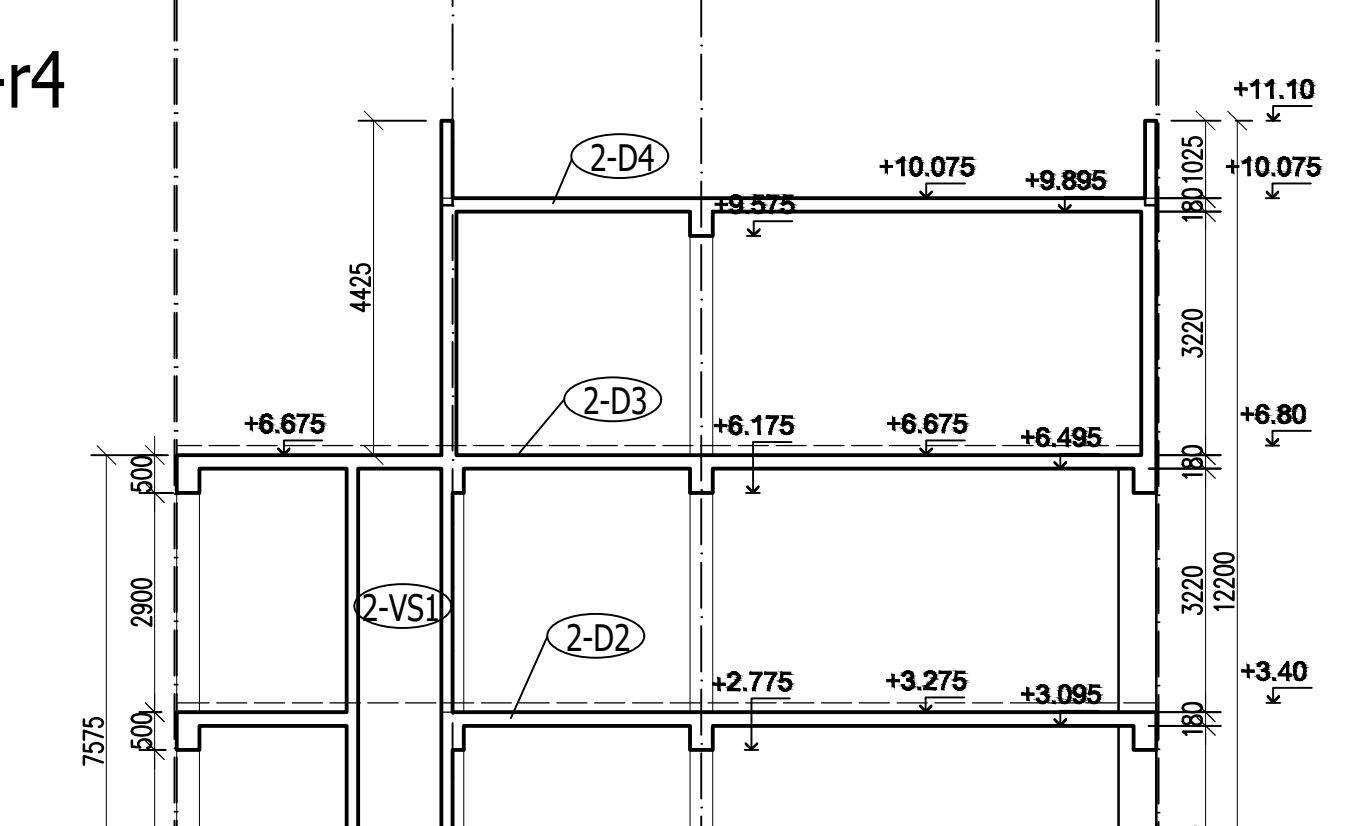


REZ r5-r5  
 M 1:100

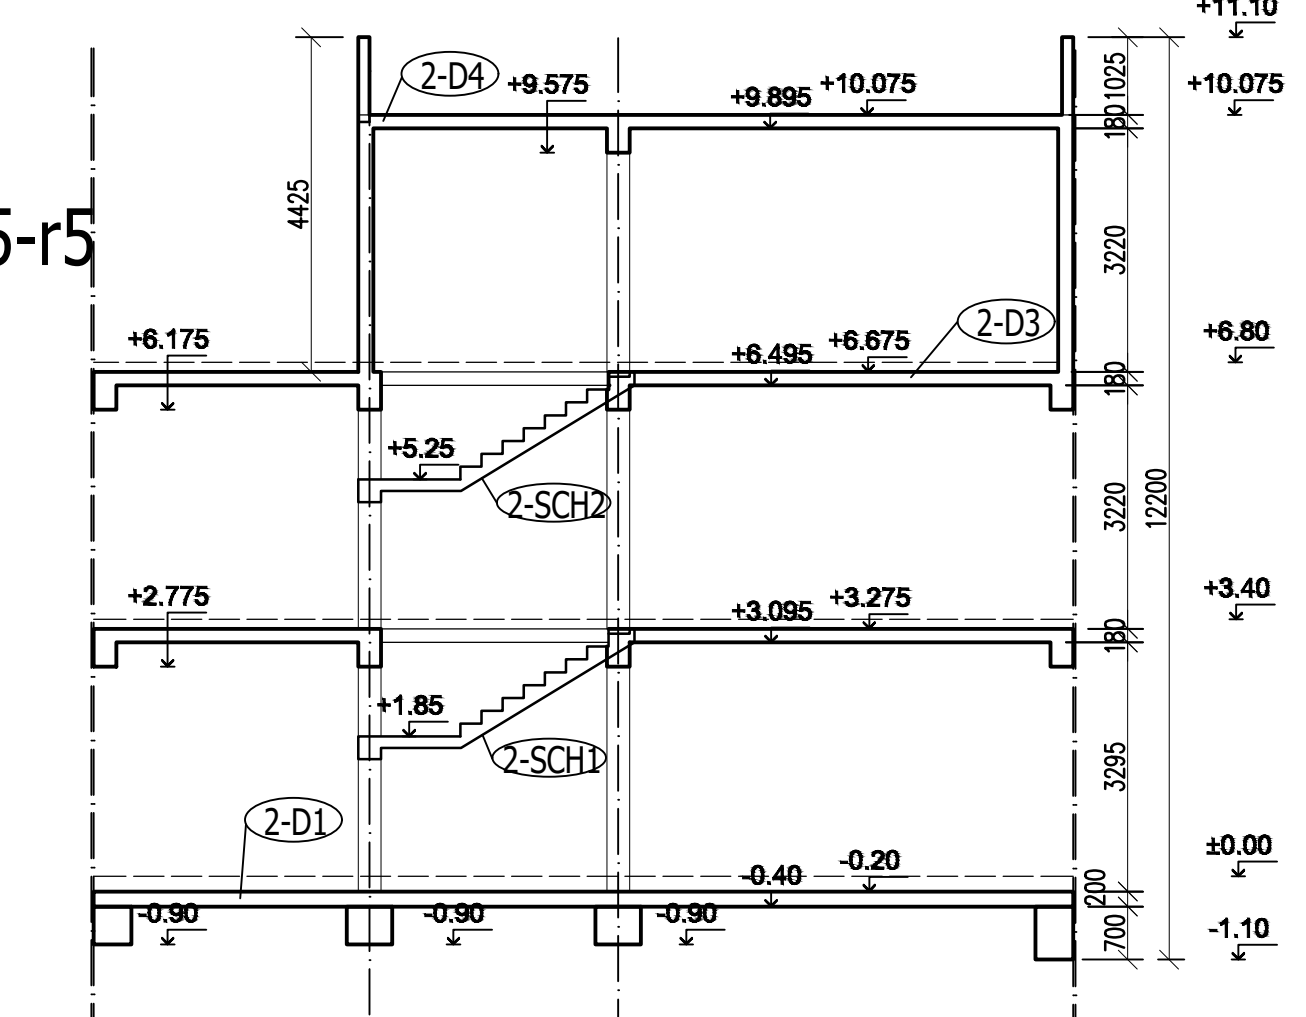


REZ r6-r6  
 M 1:100

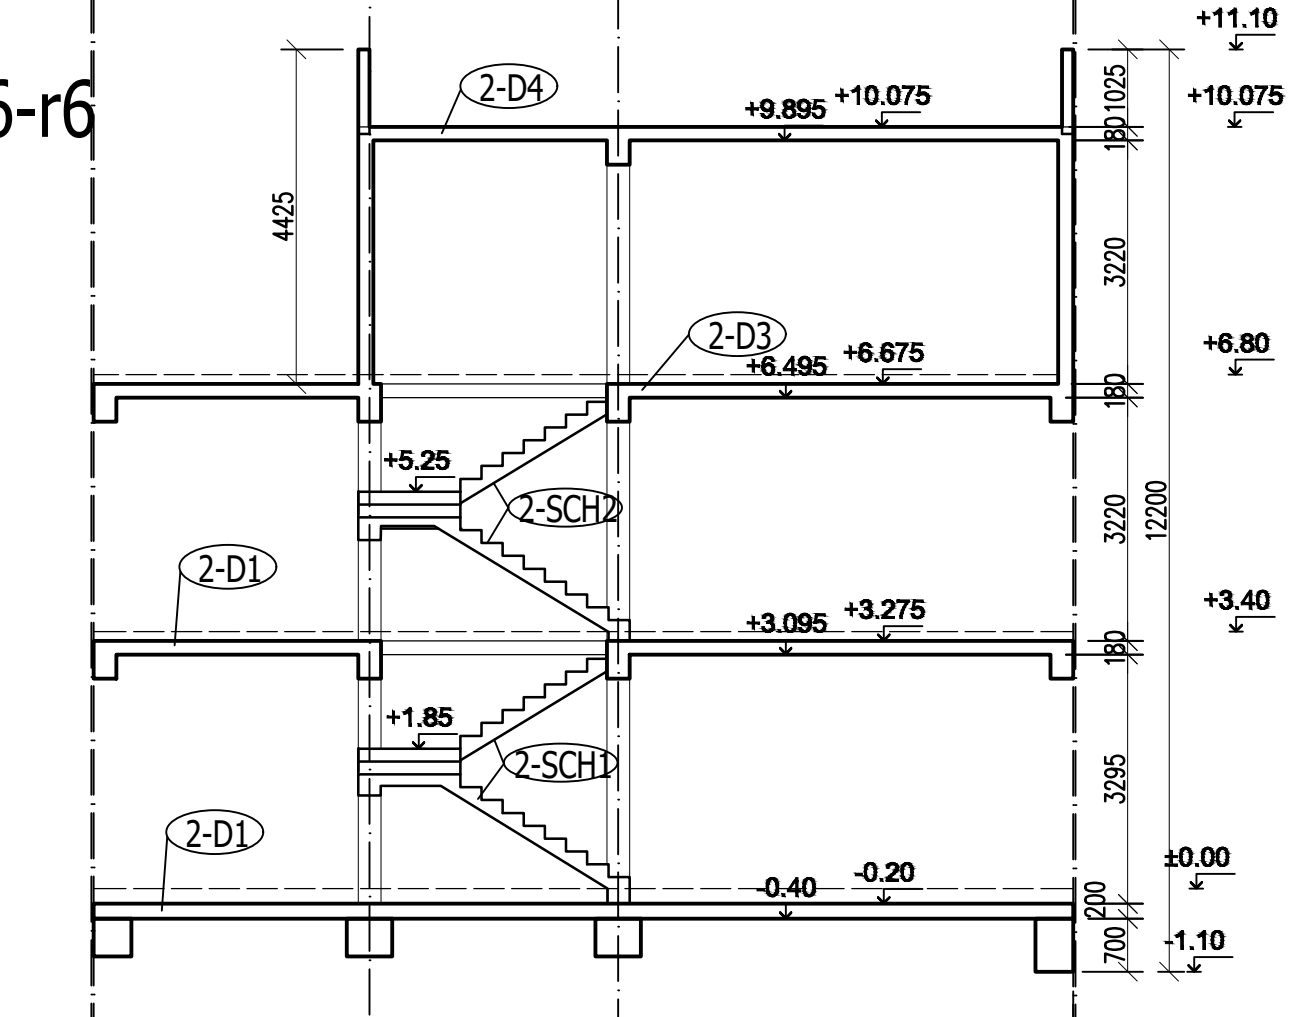


REZ r7-r7  
 M 1:100

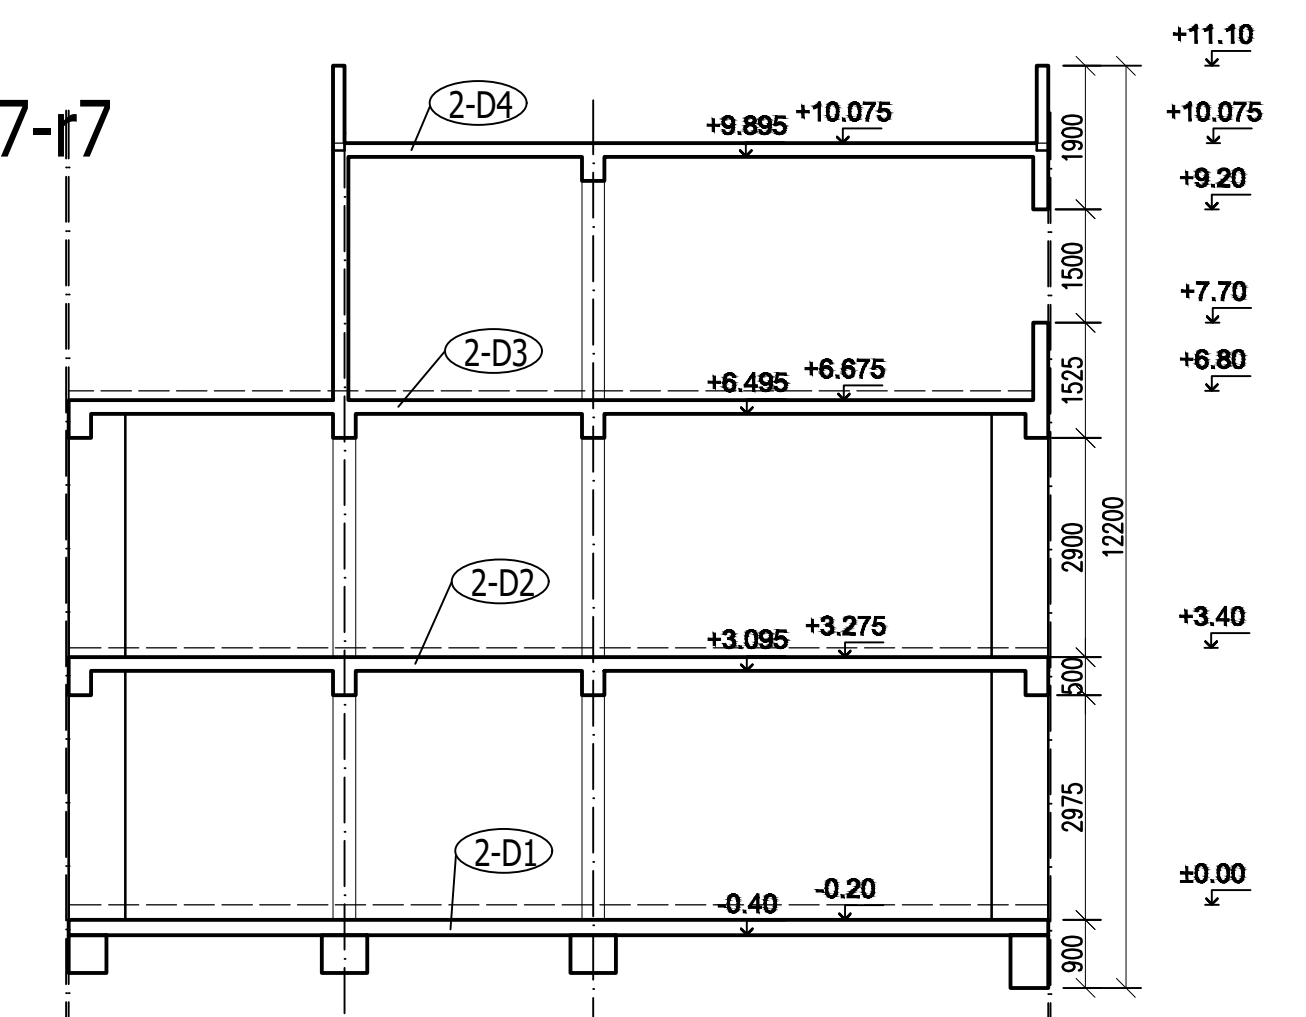


REZ r8-r8  
 M 1:100

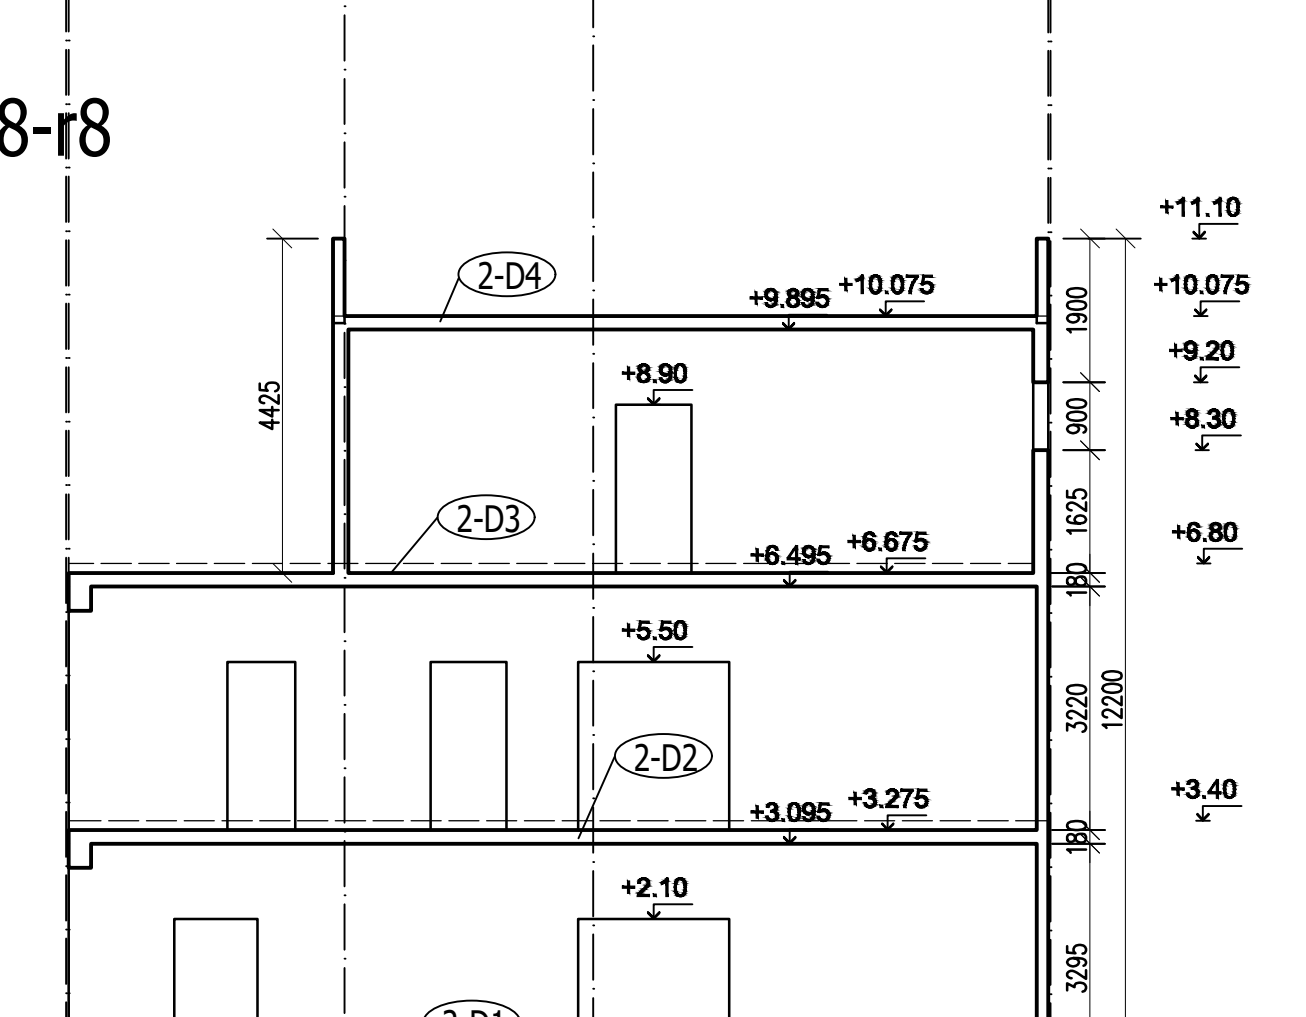


REZ r9-r9  
 M 1:100

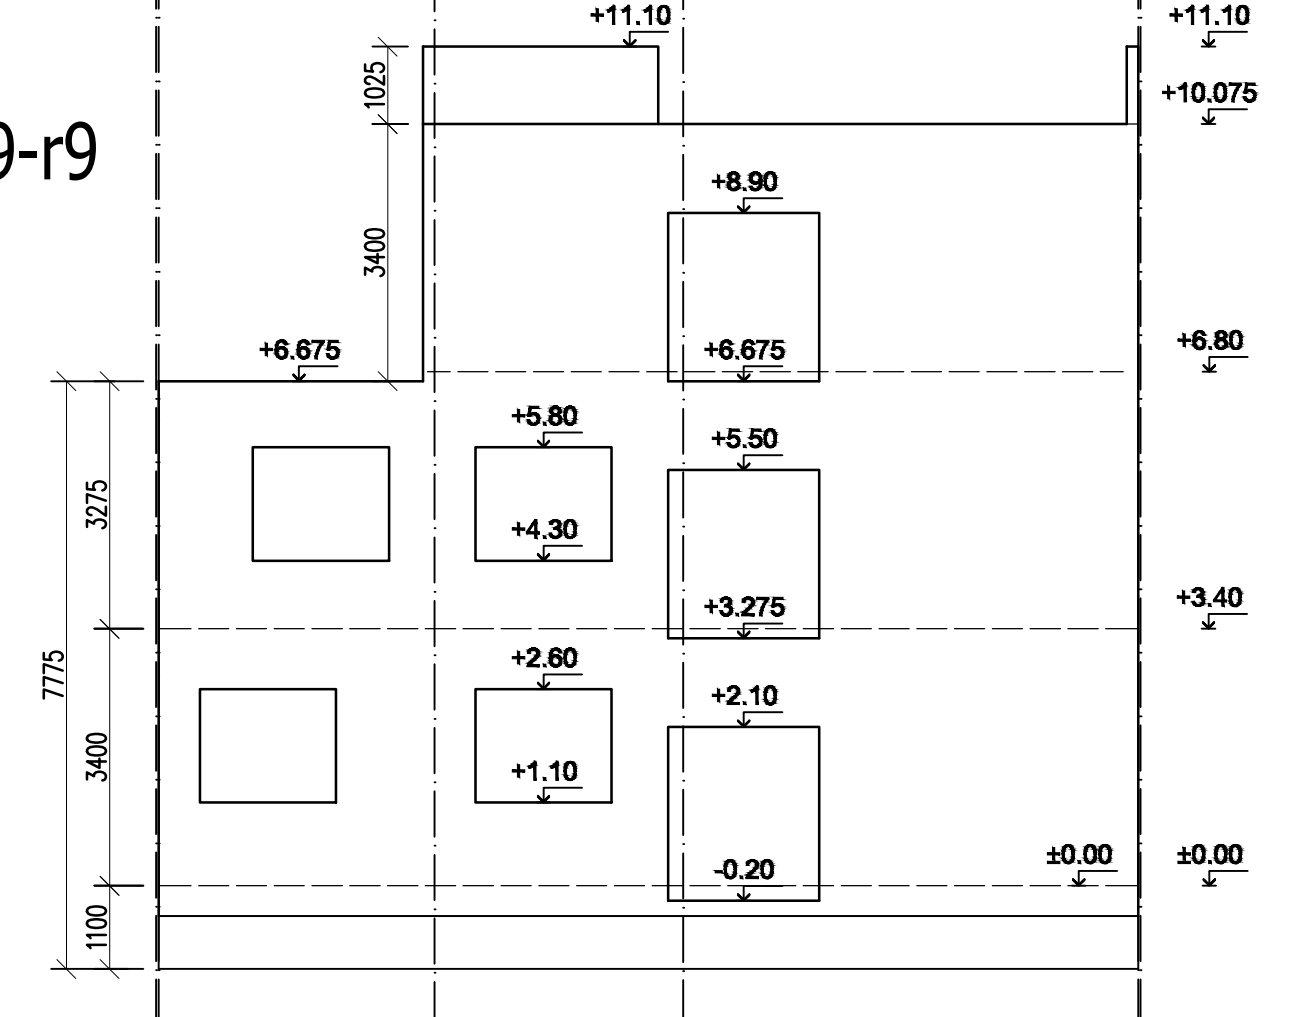



REZ r11-r11  
 M 1:100

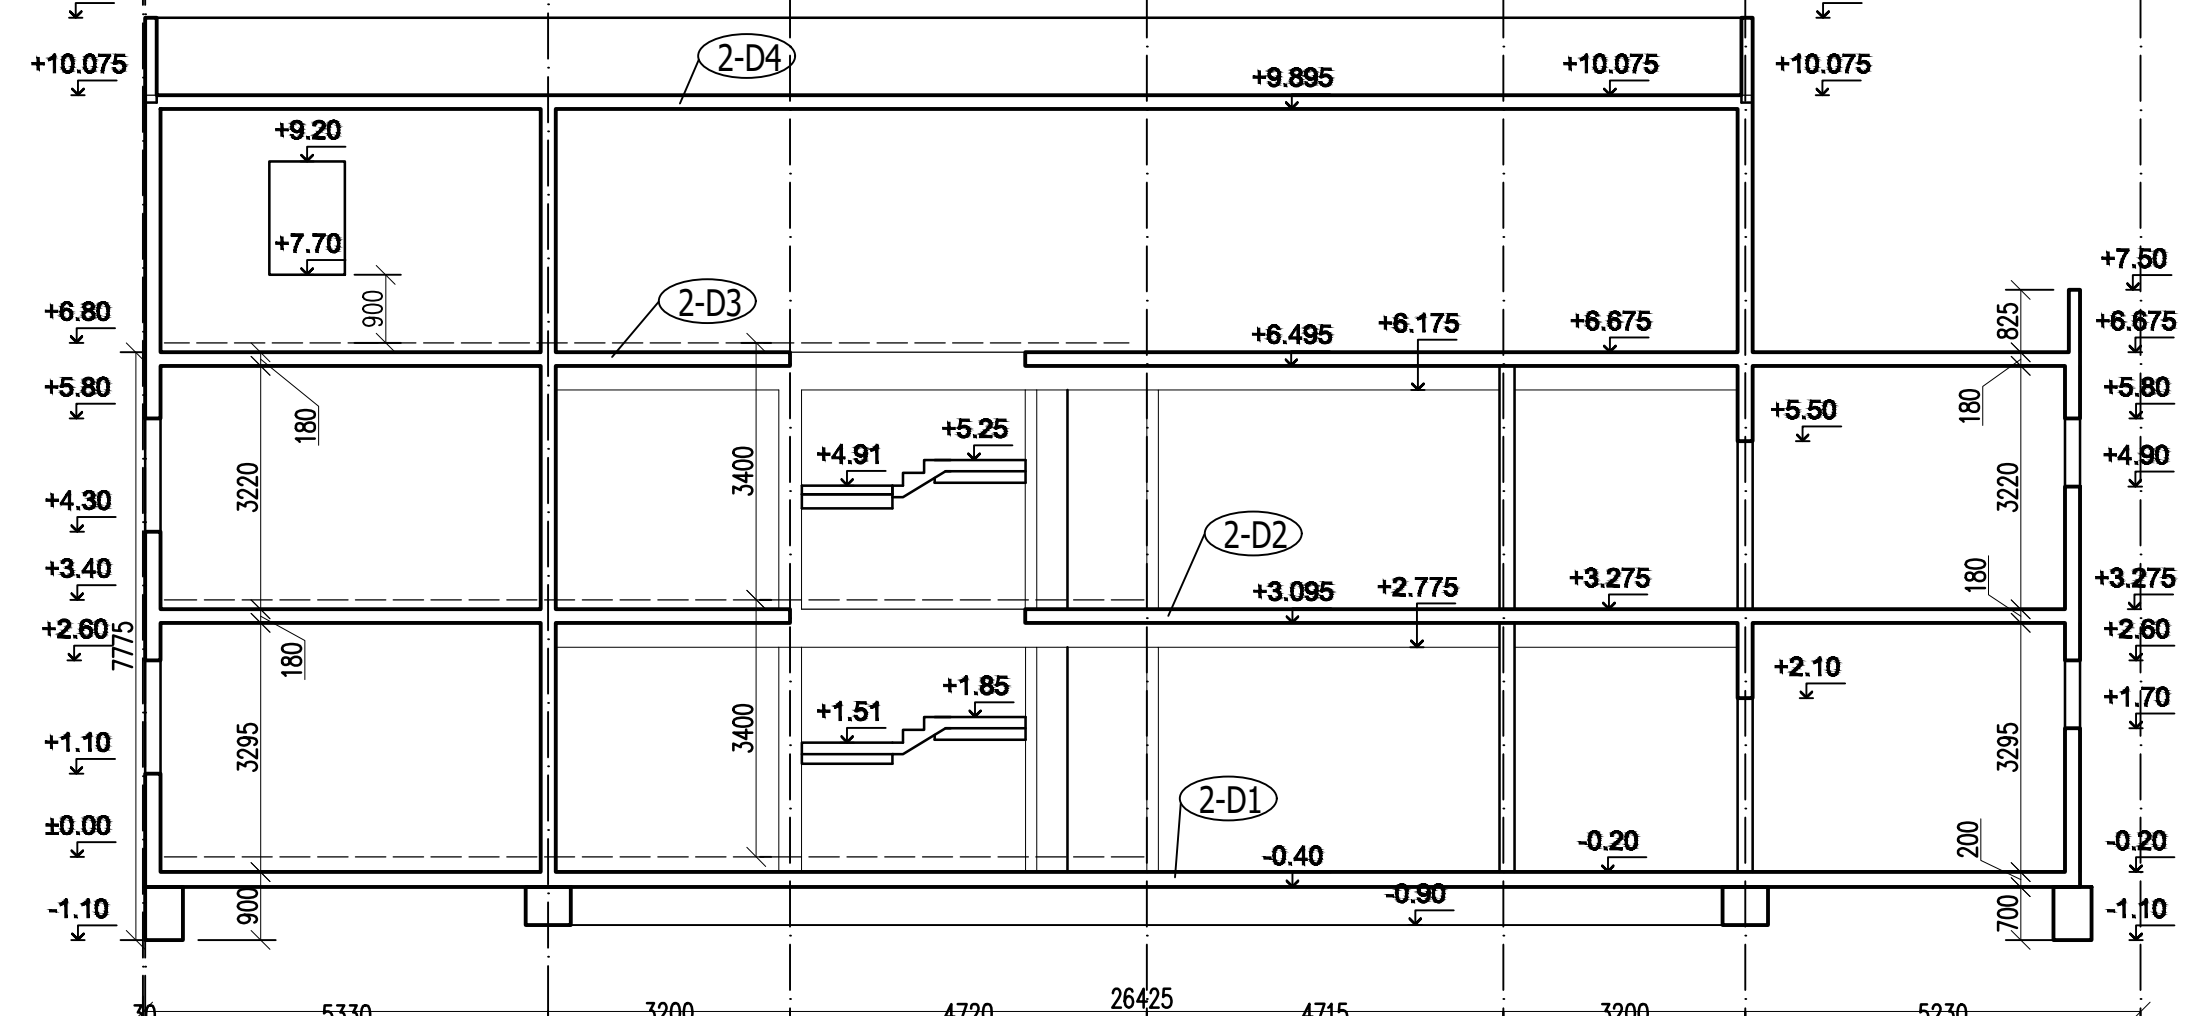

REZY  
 REZ r12-r12  
 M 1:100

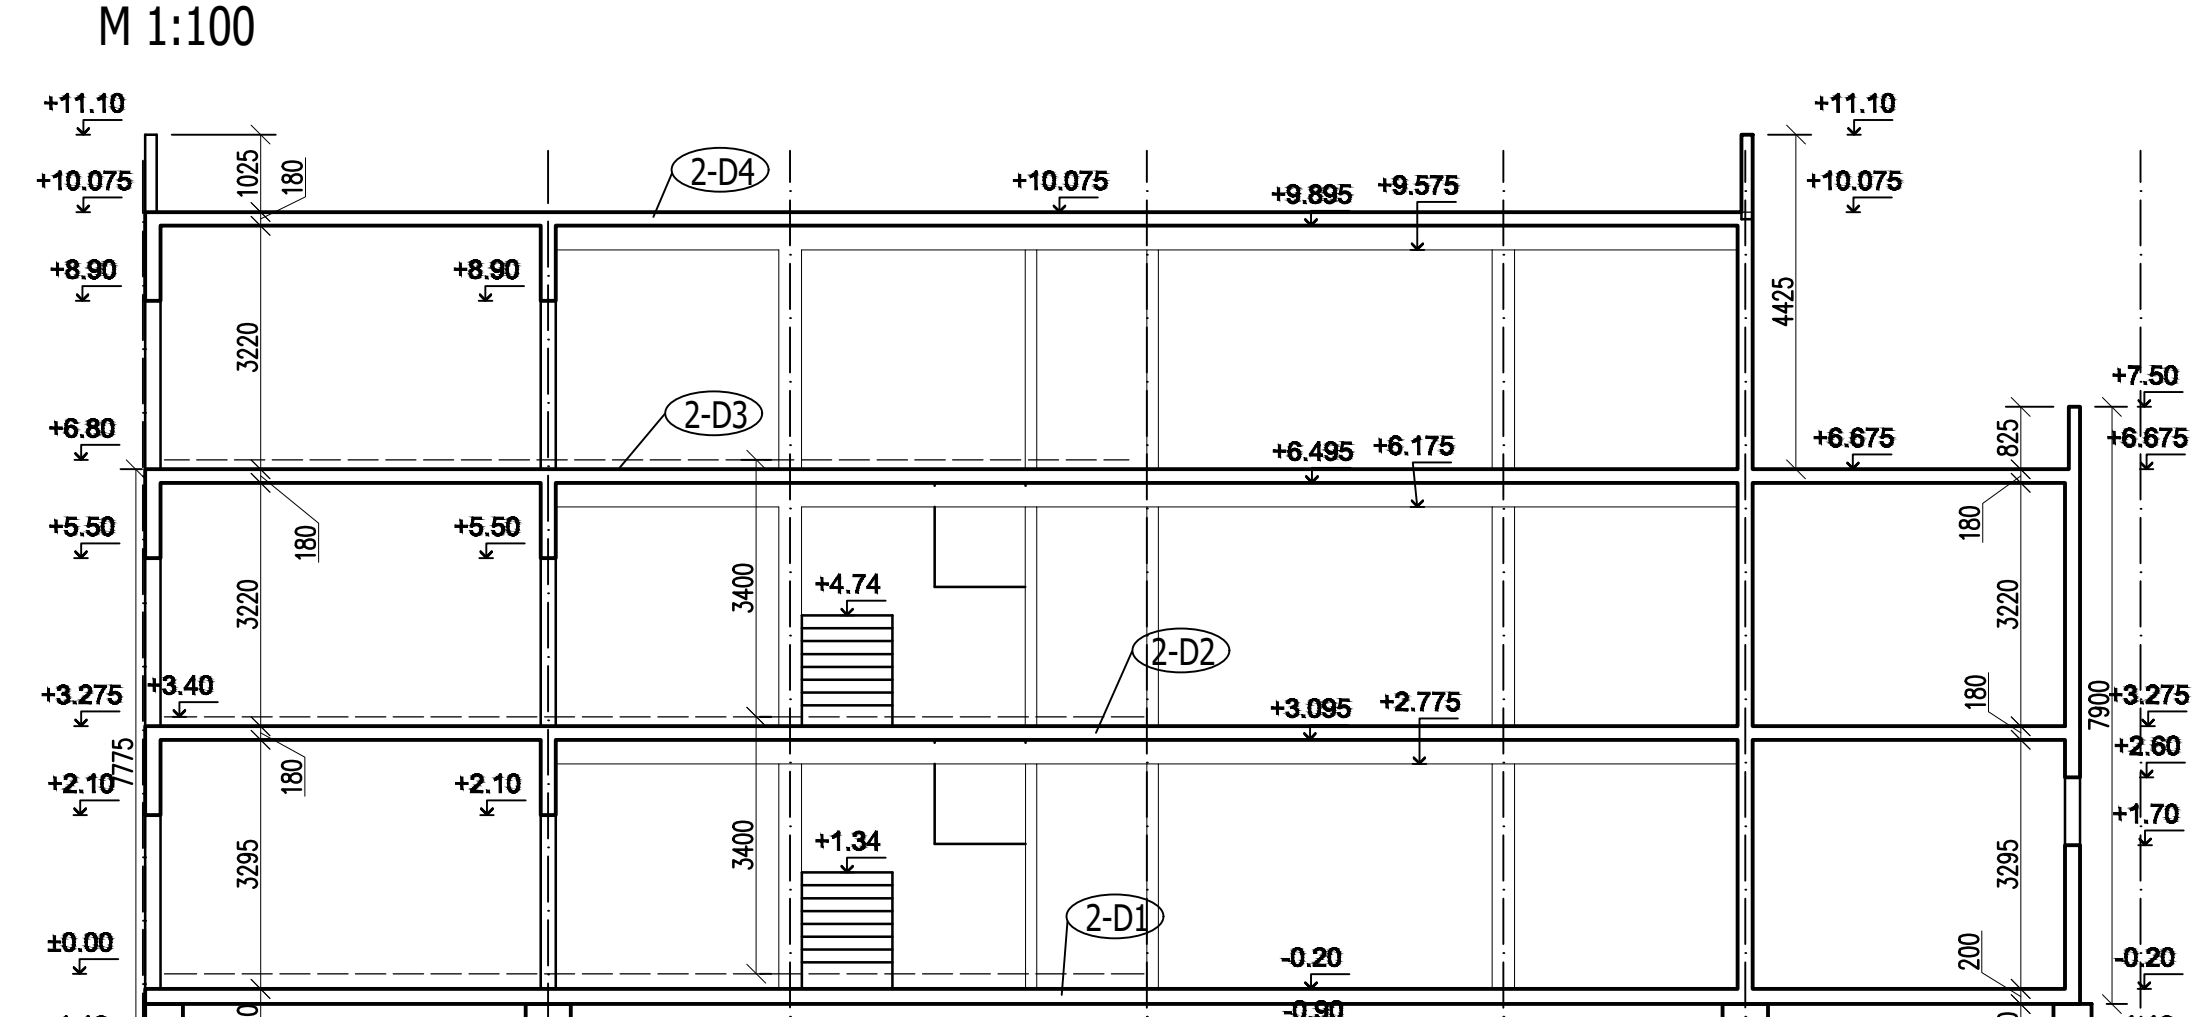

REZ r13-r13  
 M 1:100

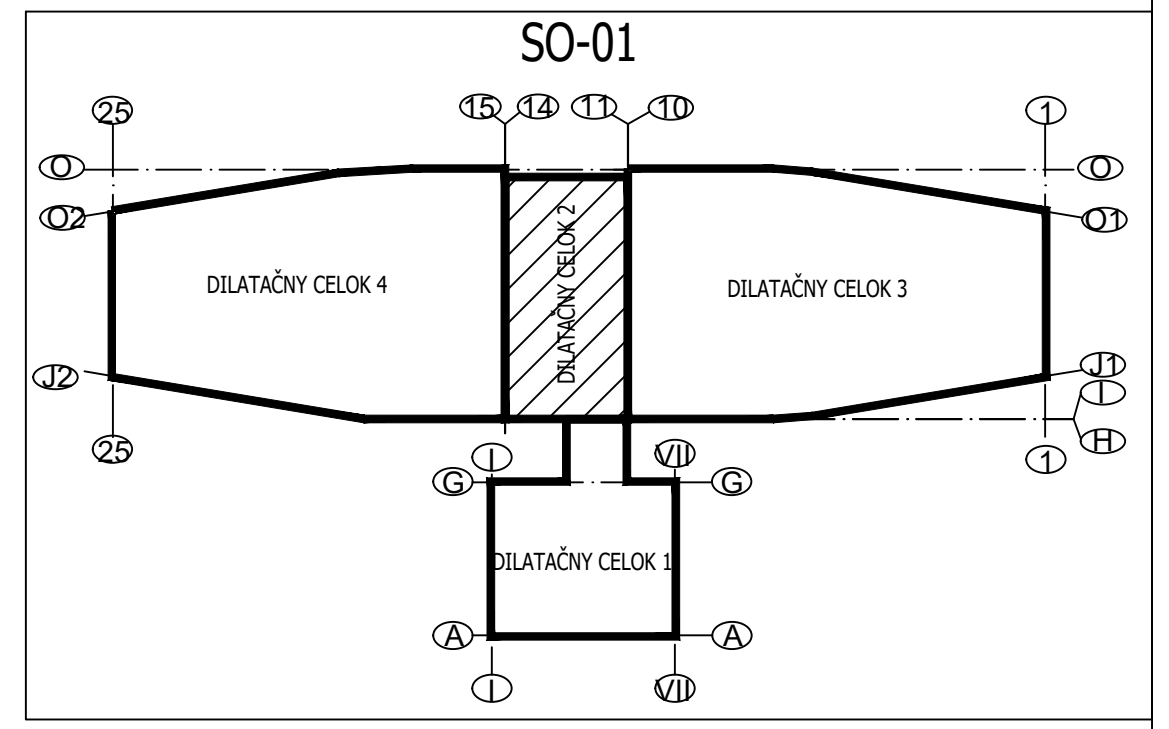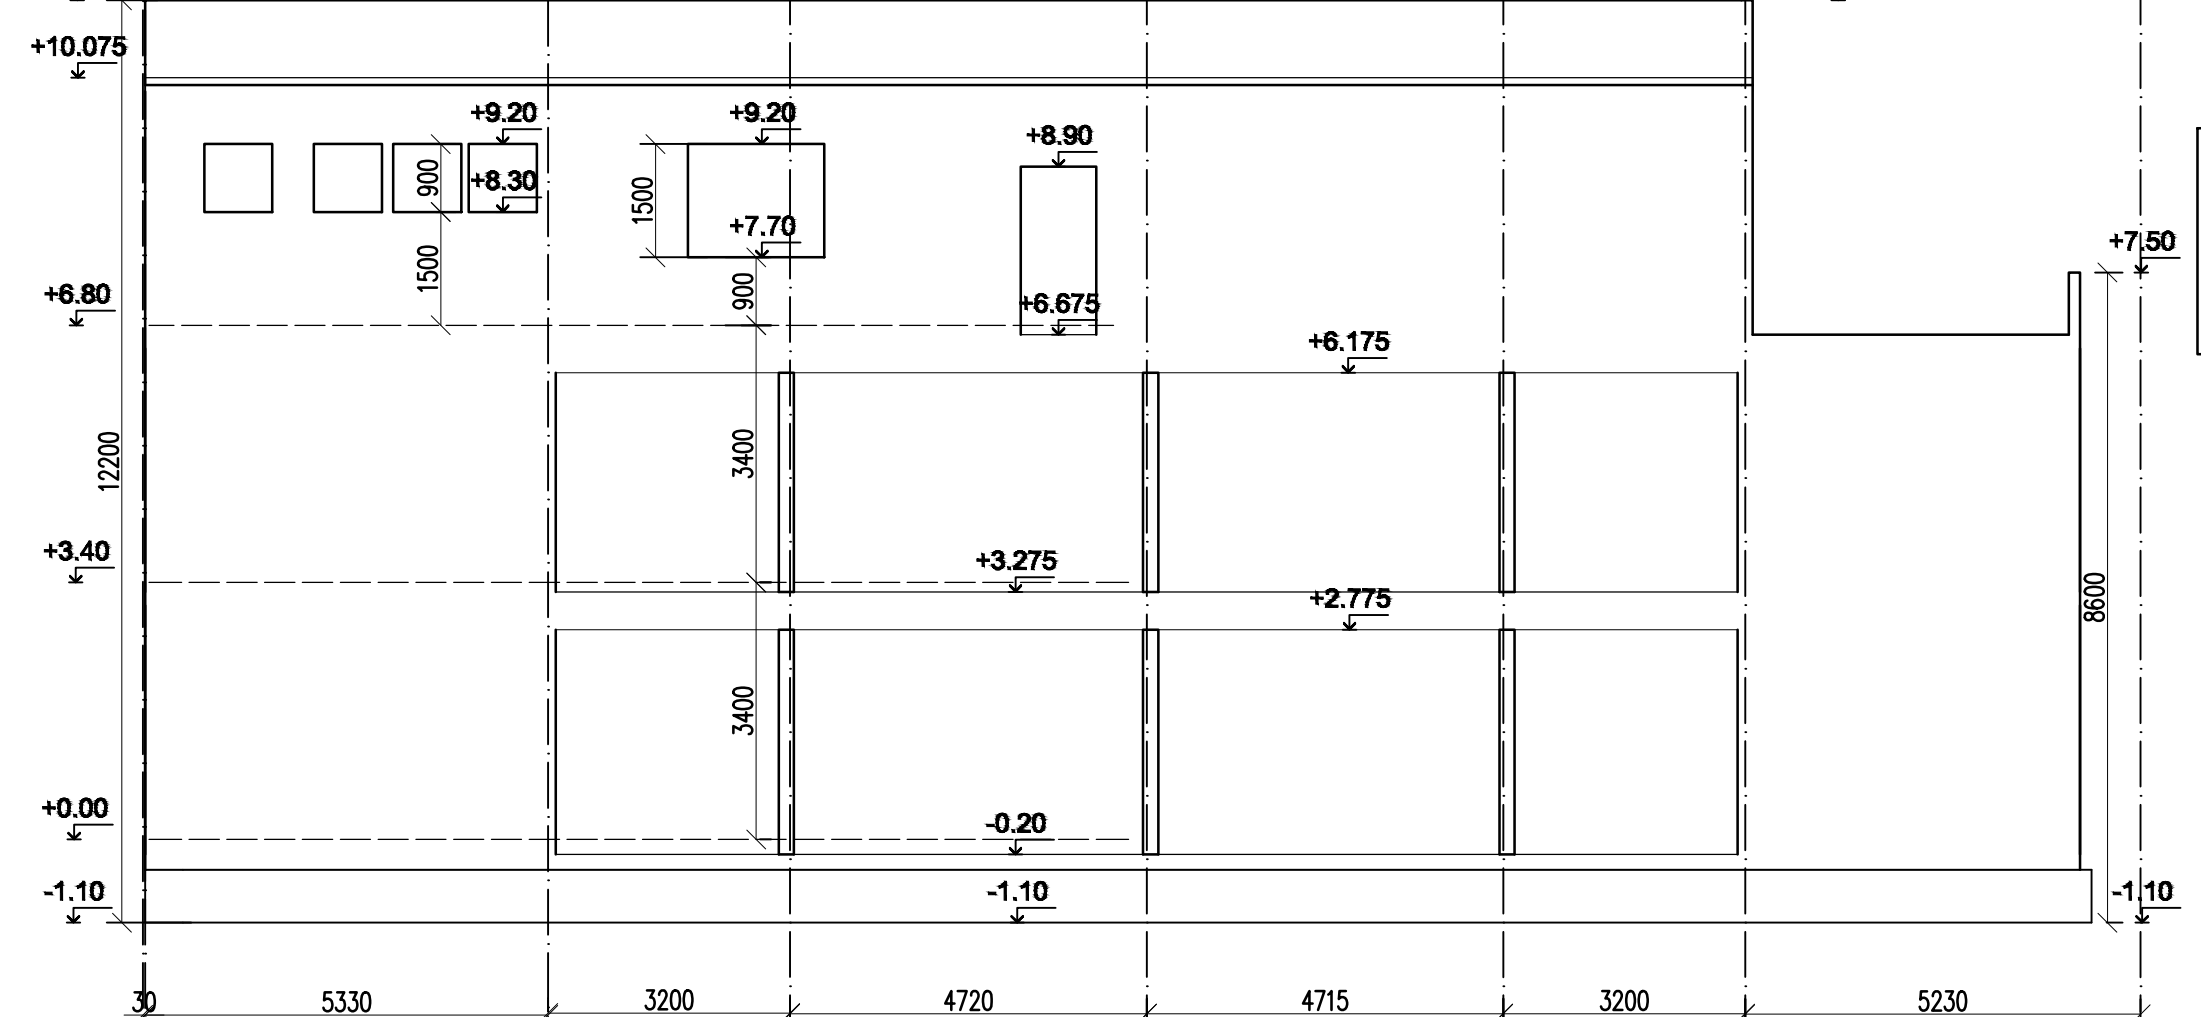

SO-01 DILATAČNY CELOK 2			
REZY R1-R13			
AUTOR: Ing. Jozef Gónes VYPRACOVÁVAJ: Ing. HASAN AL-HASSAN, PH.D. MCHM/DV/D: 07/19 SÍLO/PANEL:	ZODPOVEDNÝ PROJEKTANT: Ing. Jozef Gónes Miesto stavby: Oblasť č. 1, č. 181/1, 182/1, 183/1, 184/1, 185/1, 186/1, 187/1, 188/1, 189/1, 190/1, 191/1, 192/1, 193/1, 194/1, 195/1, 196/1, 197/1, 198/1, 199/1, 200/1 Dátum: 04/2019	INVESTOR: MINISTERSTVO ZDRAVOTNÍCTVA Lomová 2, 837 52 Bratislava	DIEL:
OBJEKT: SO-01 - DILATAČNY CELOK NÁZOV: VÝKRES TVARU REZY REZY R1-R13	STAVBA:	DIEL:	STAVKA:
MASKA: 1:100	MERKA: 1:100	Š.Č.:	G-8