
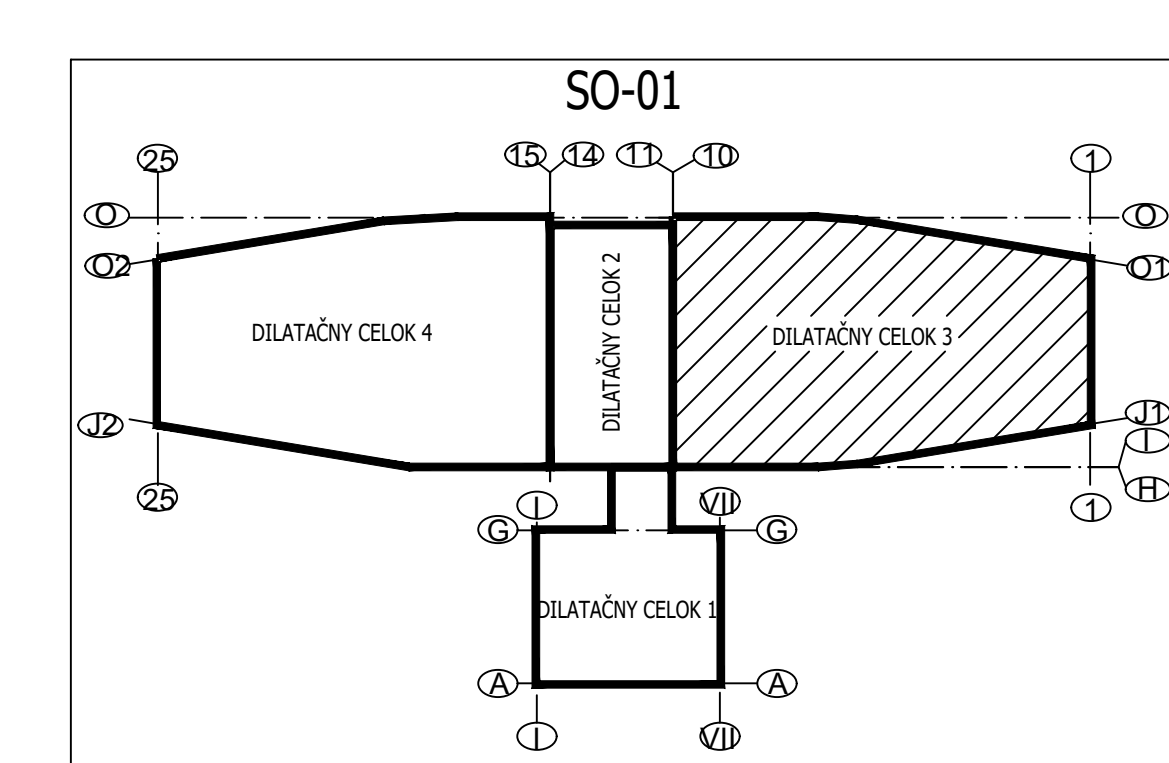
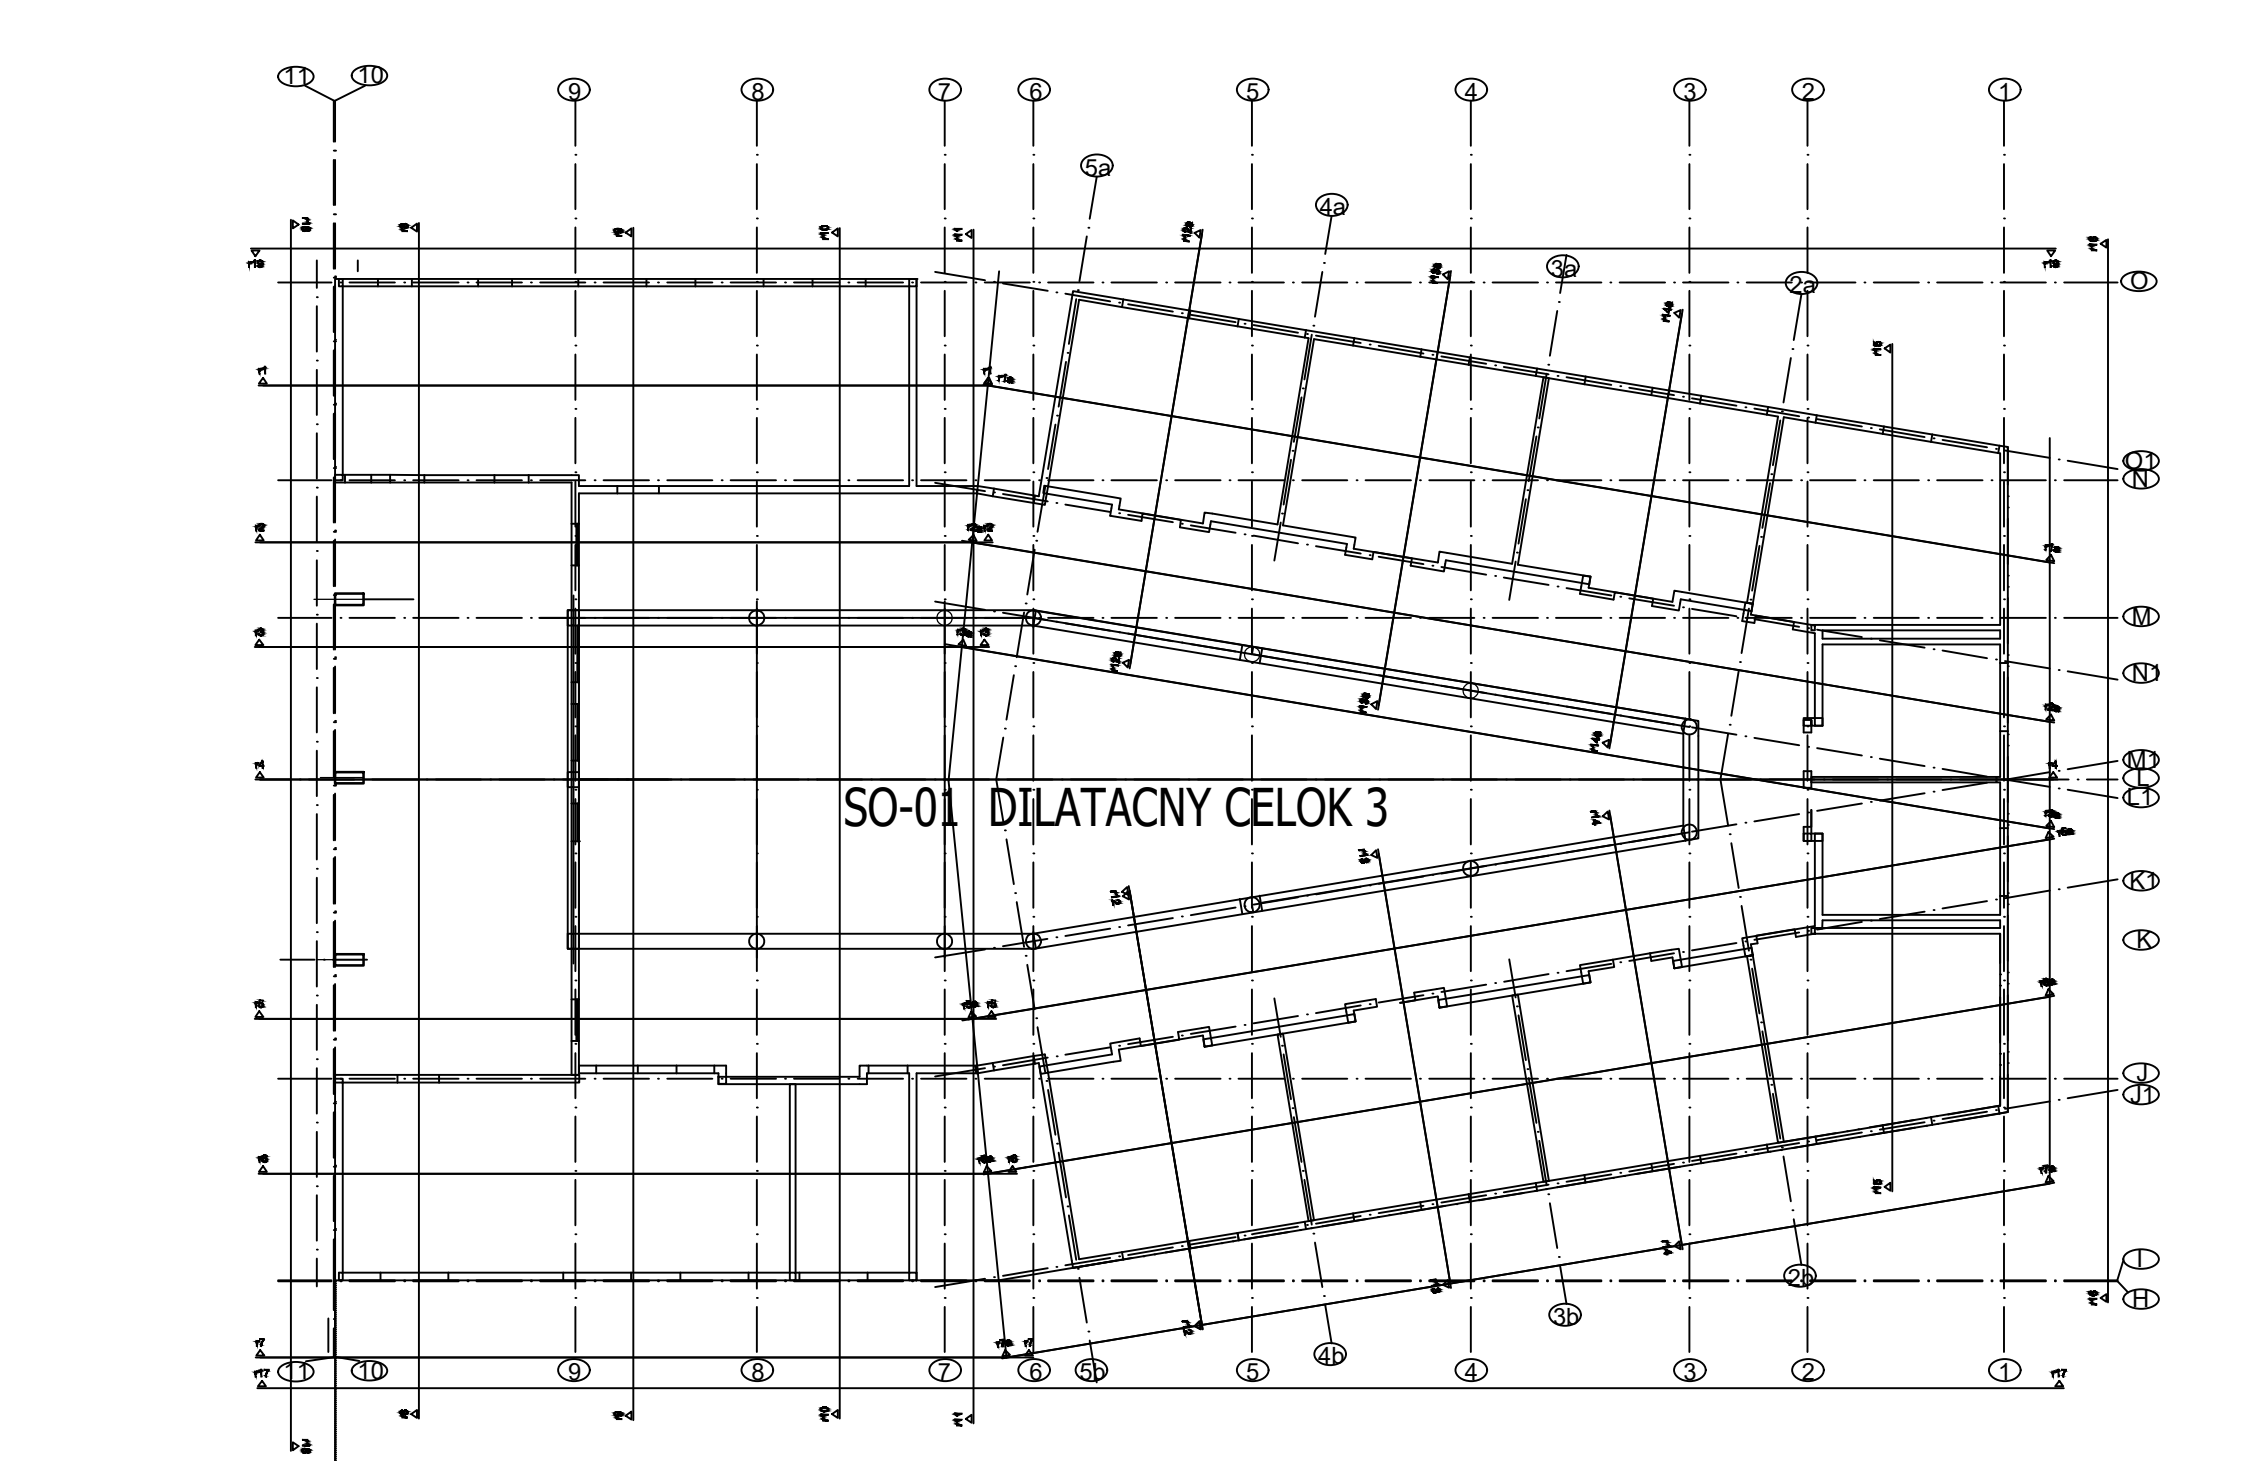
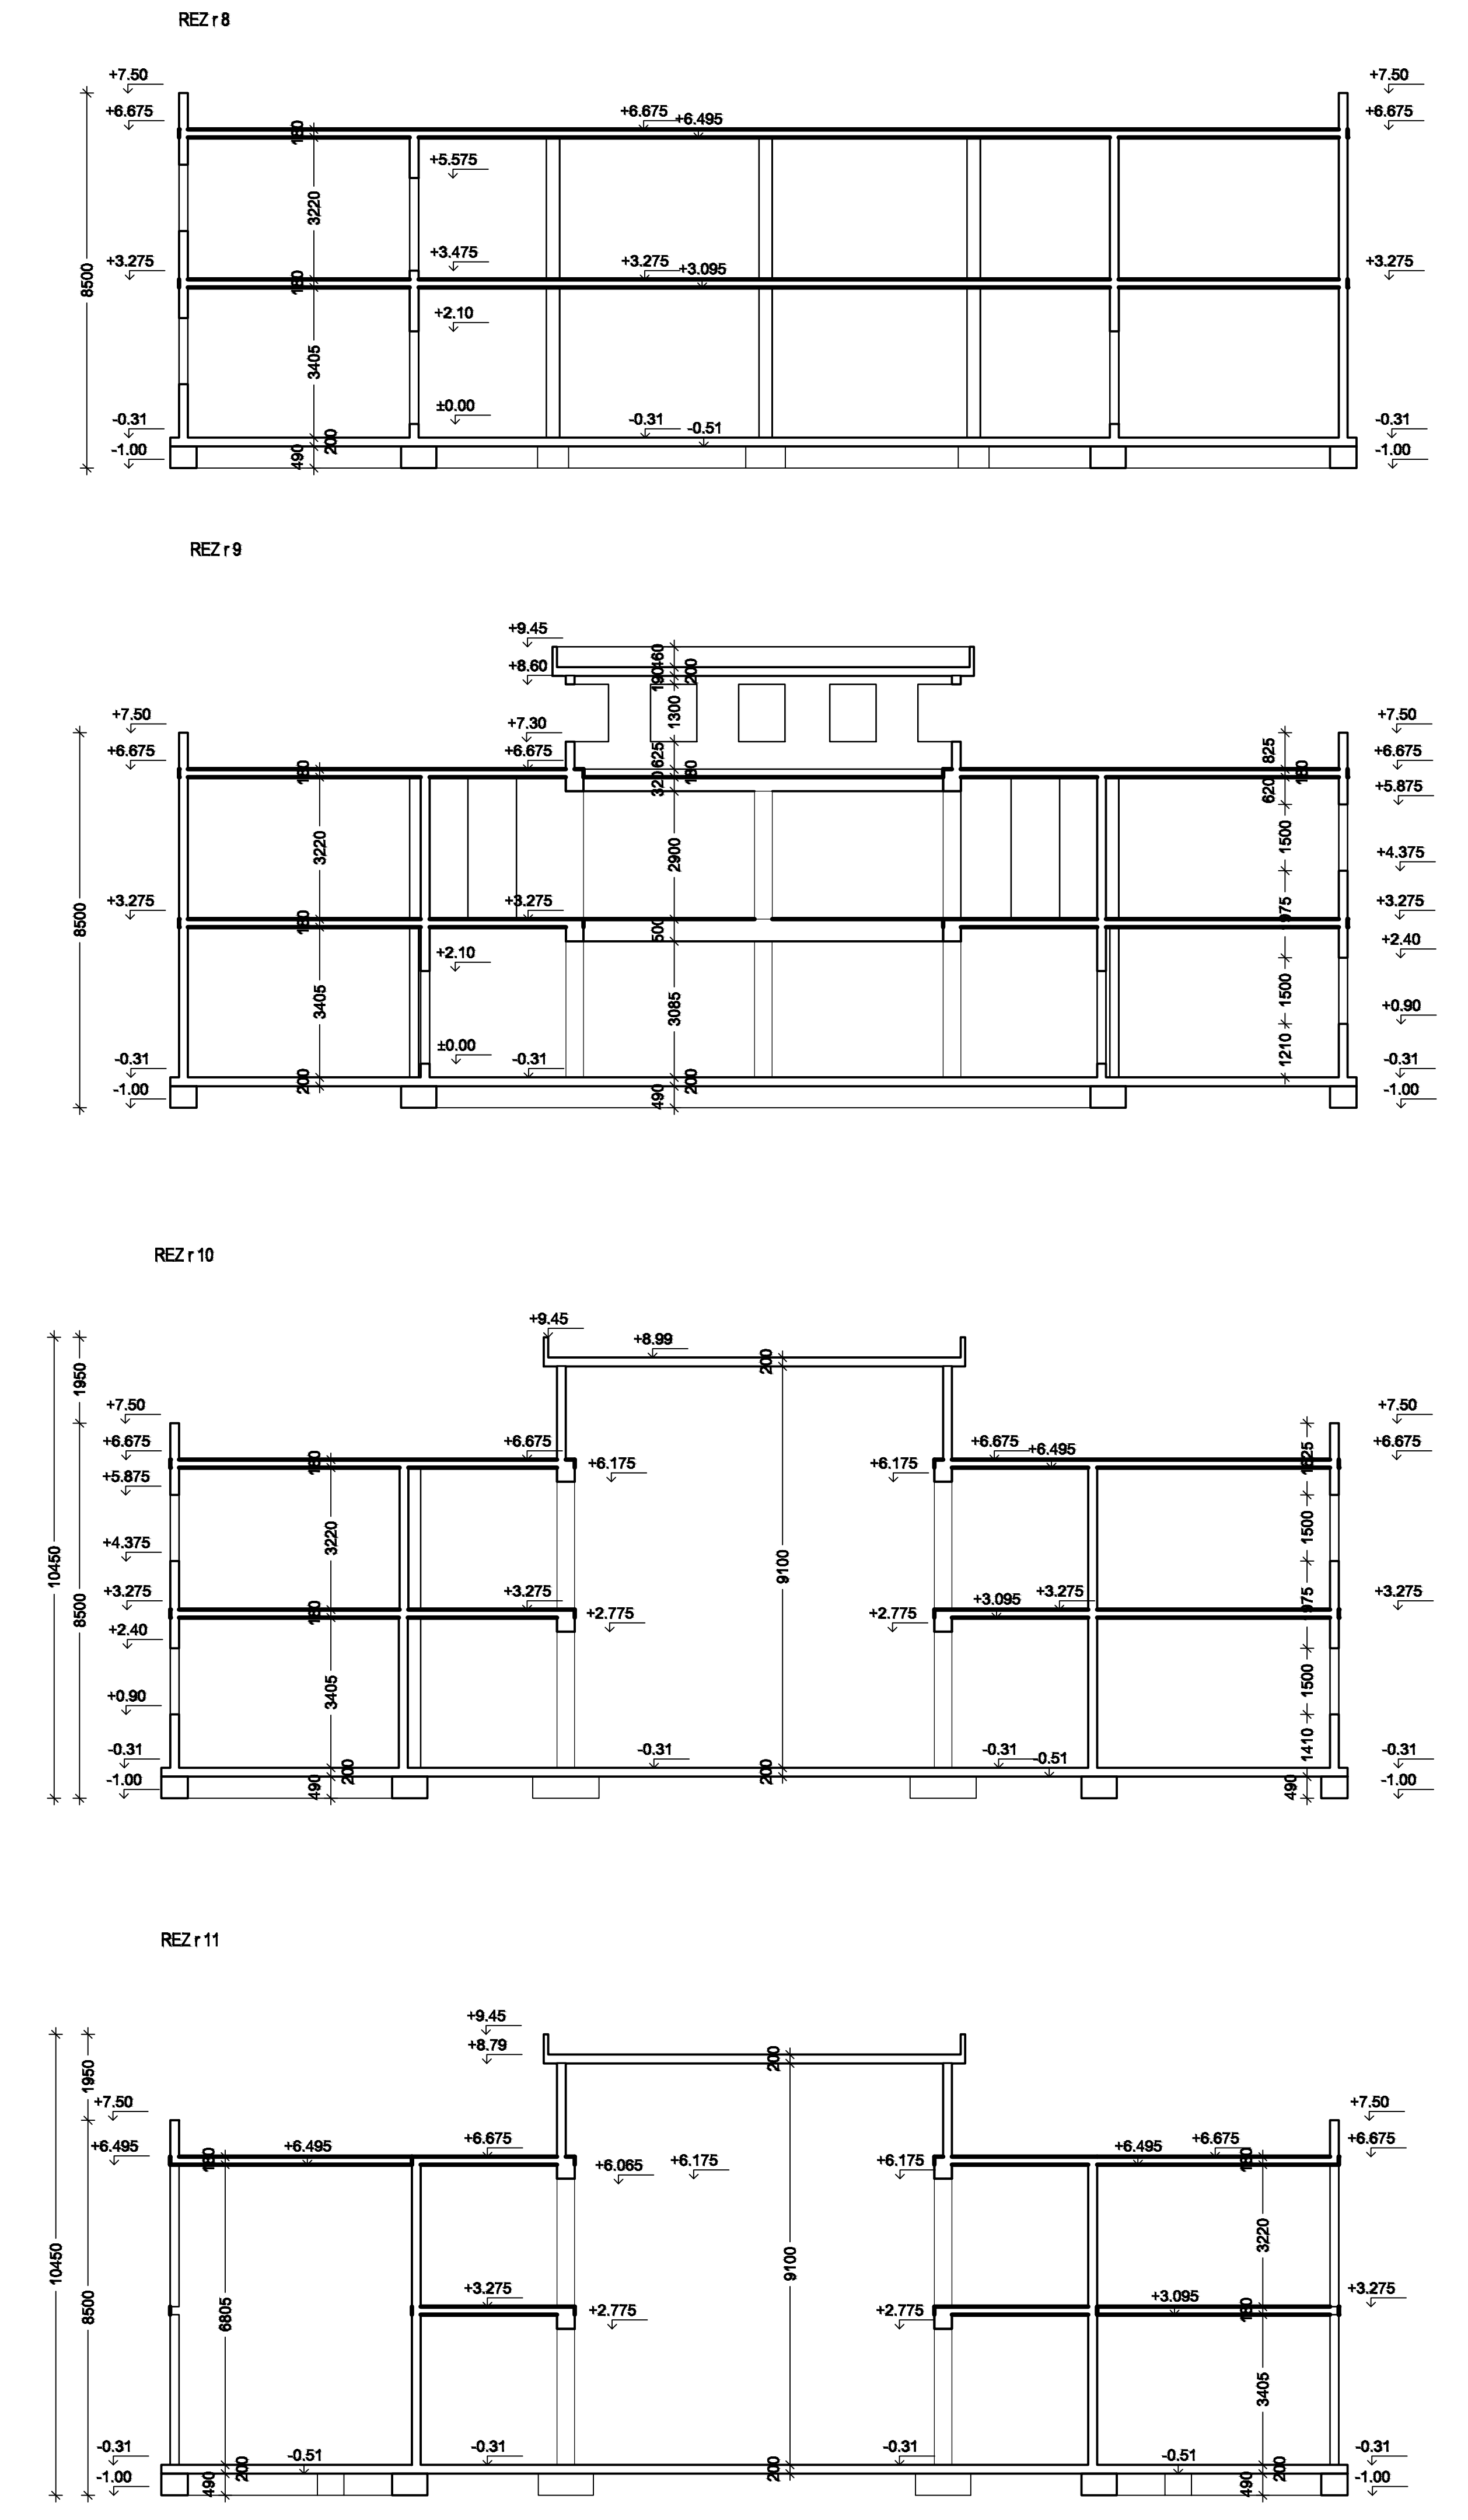


SO-01 DILATAČNY CELOK 3  
REZY R1,2,3,4,5,6,8,9,10,11  
M 1:100

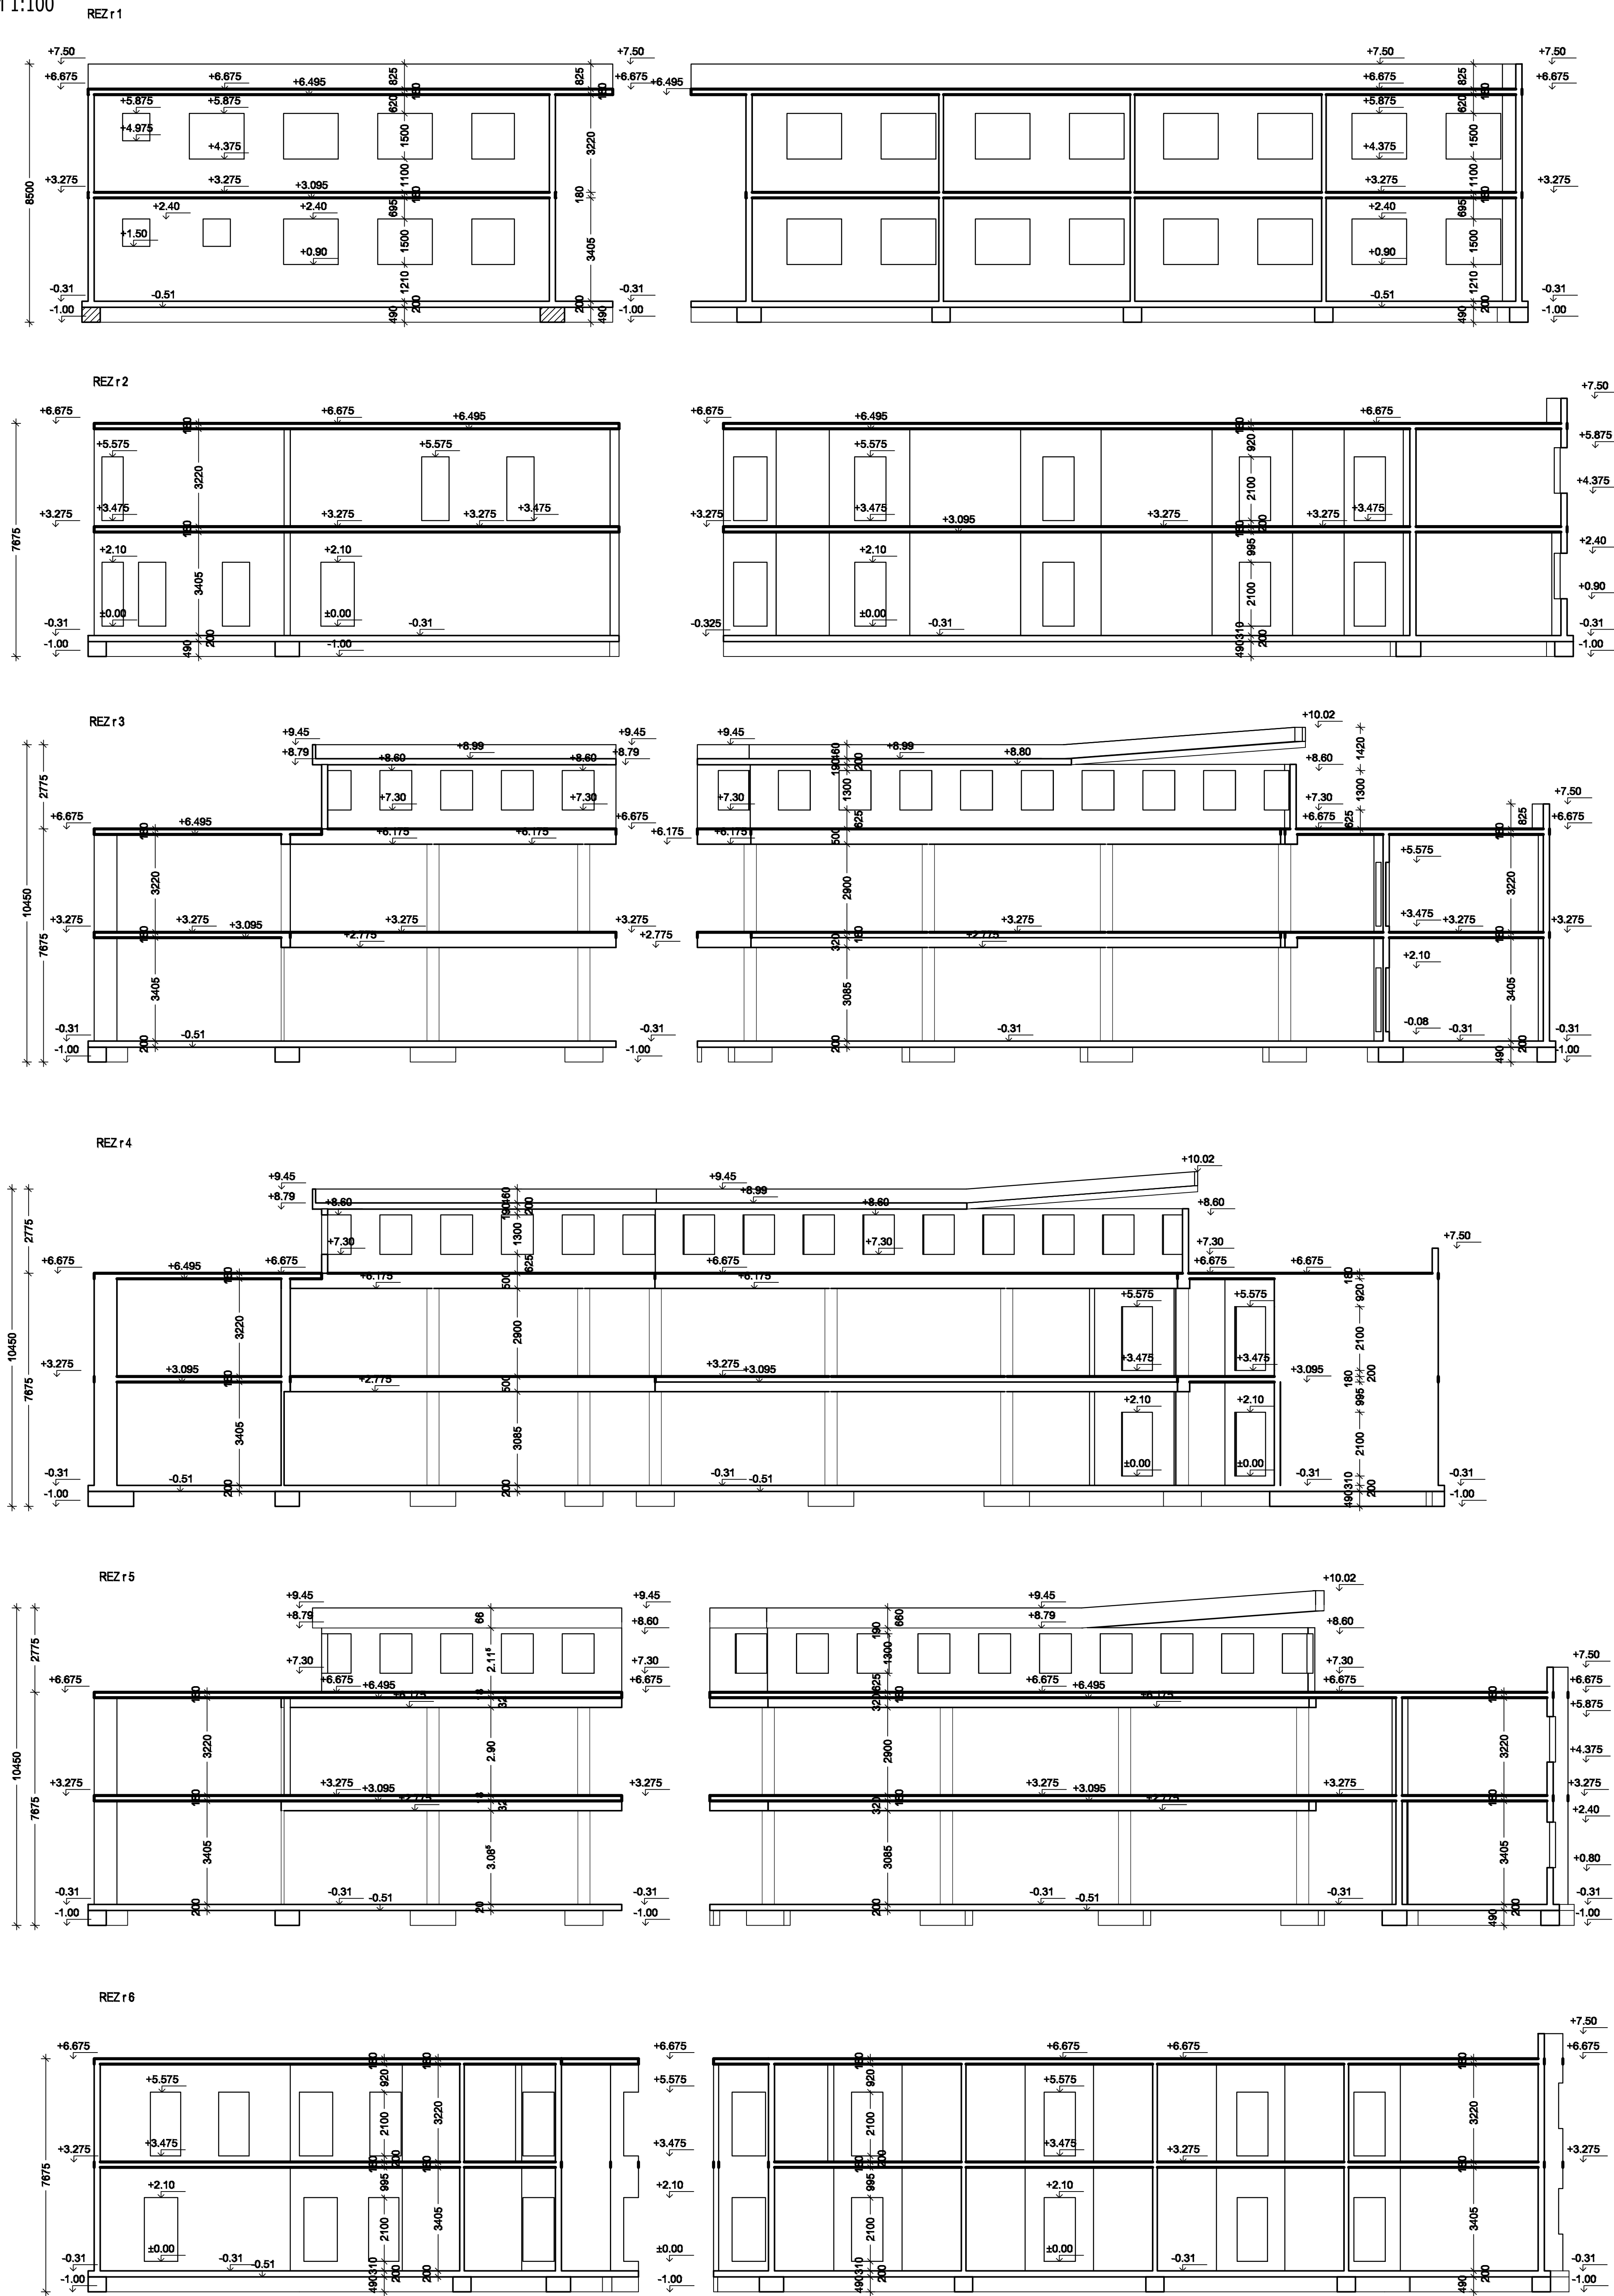

Tendrová dokumentácia slúži pre výber zhotoviteľa a neslúži na realizáciu stavby!!!  
Jednotlivé položky vo výkaze výmer a rozpočte sa môžu líšiť po dopracovaní realizačného projektu!!!

SO-01 DILATAČNY CELOK 3  
REZY R1,2,3,4,5,6,8,9,10,11

AVTOR	Ing. Jozef Gónos	ZODPOVEDNÝ PROJEKTANT	Ing. Jozef Gónos
VÝPRACOVÁVAČ	Ing. HASAN AL-HUSEIN, PhD.	Miesto stavby:	Miesto stavby: 12. Novembra 14, Bratislava, 8. 6. 2015, 1002 3070
STAVBA	Ing. EMIL AL-HUSEIN, PhD.	Dátum stavby:	12. Novembra 14, Bratislava, 8. 6. 2015, 1002 3070
INVESTOR	MINISTERSTVO ZDRAVOTNÍCTVA Lipňová 2, 837 52 Bratislava	STUPEN' PROJEKTU	STUPEN' PROJEKTU: DATUM 1:000 04/2019
OBJEKT	SO-01 - DILATAČNY ÚSTAV	DEL	STAVKA
NÁZEV	VÝKRES TVARU REZY REZY R1,2,3,4,5,6,8,9,10,11	MISKA	1:100