




REZ r11-r11
 M 1:100

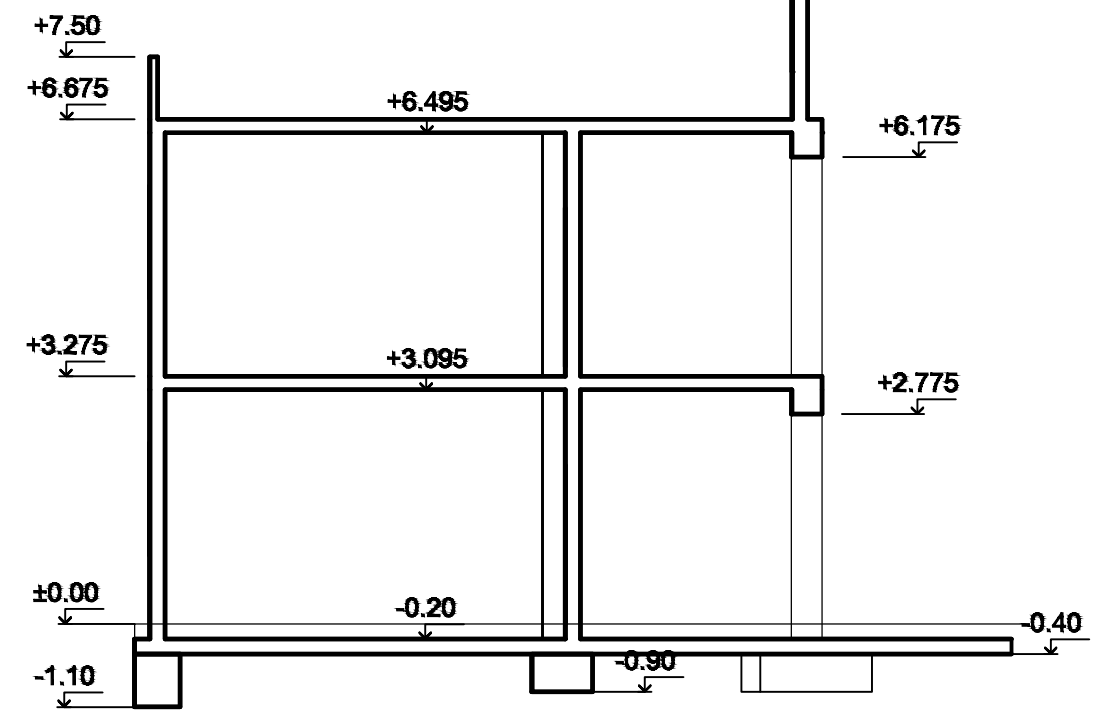


REZ r11a-r11a
 M 1:100

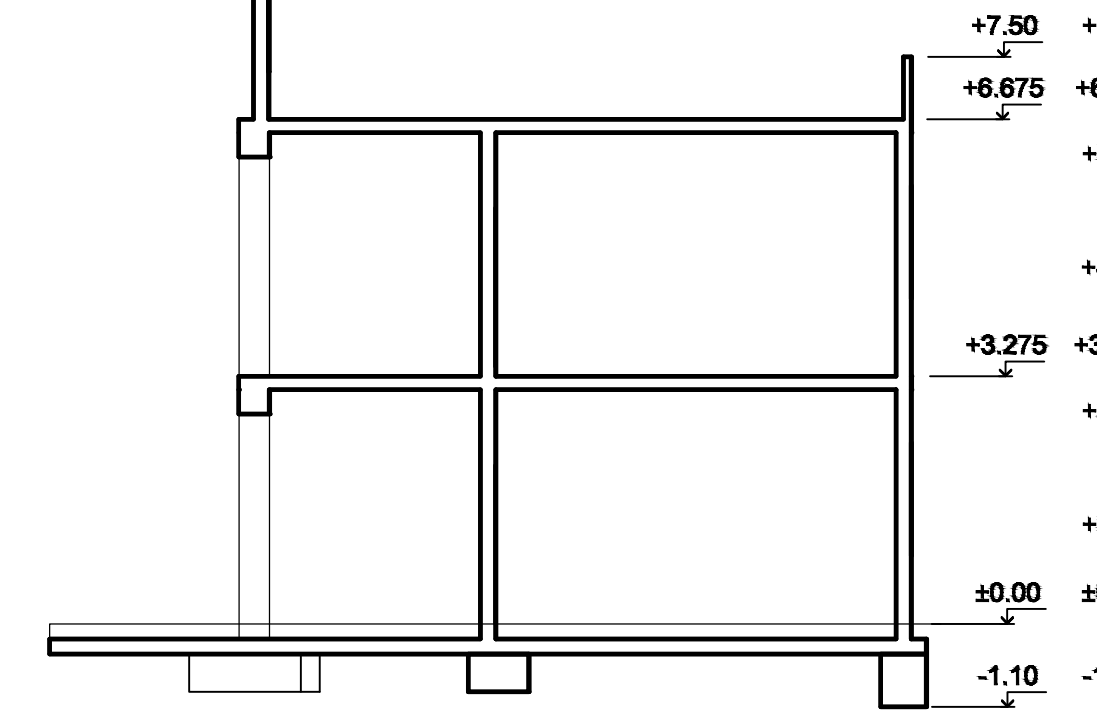


REZ r14-r14
 M 1:100

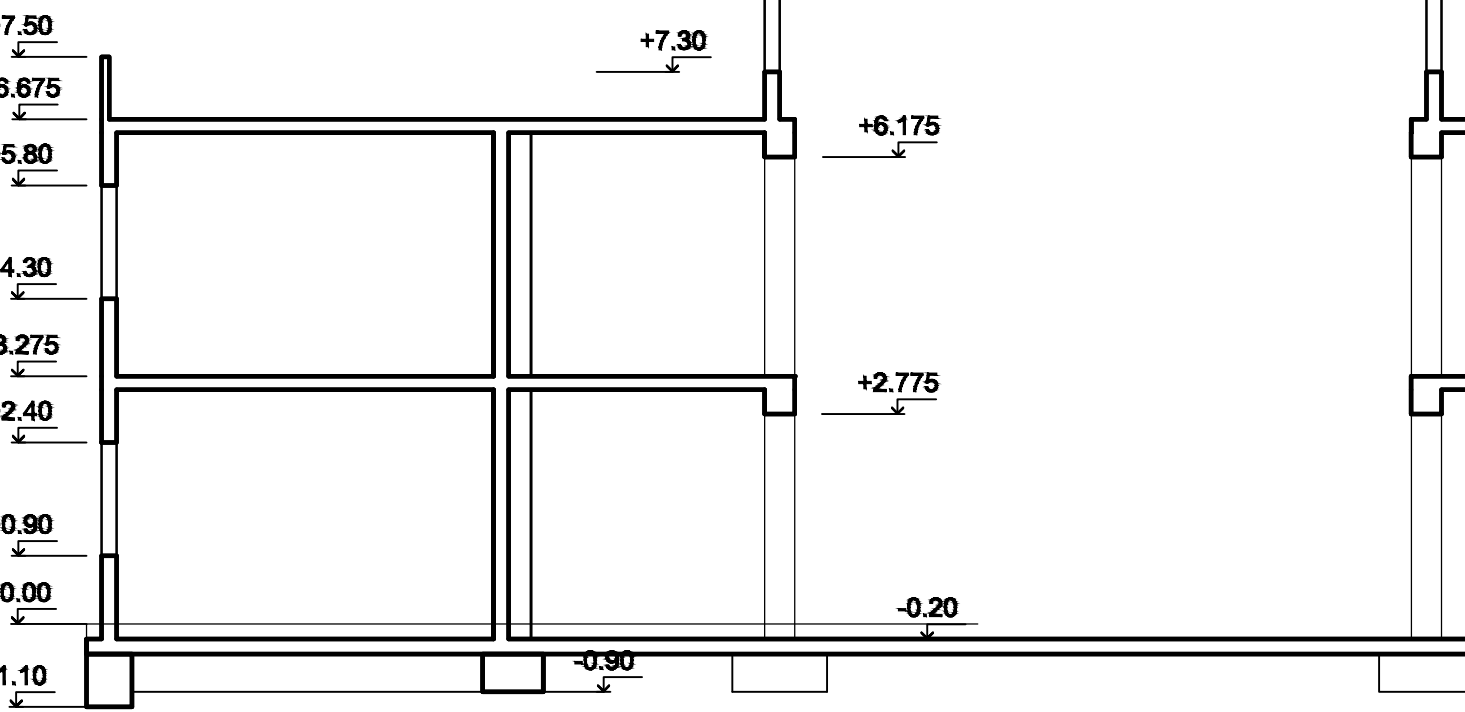


REZ r20-r20
 M 1:100

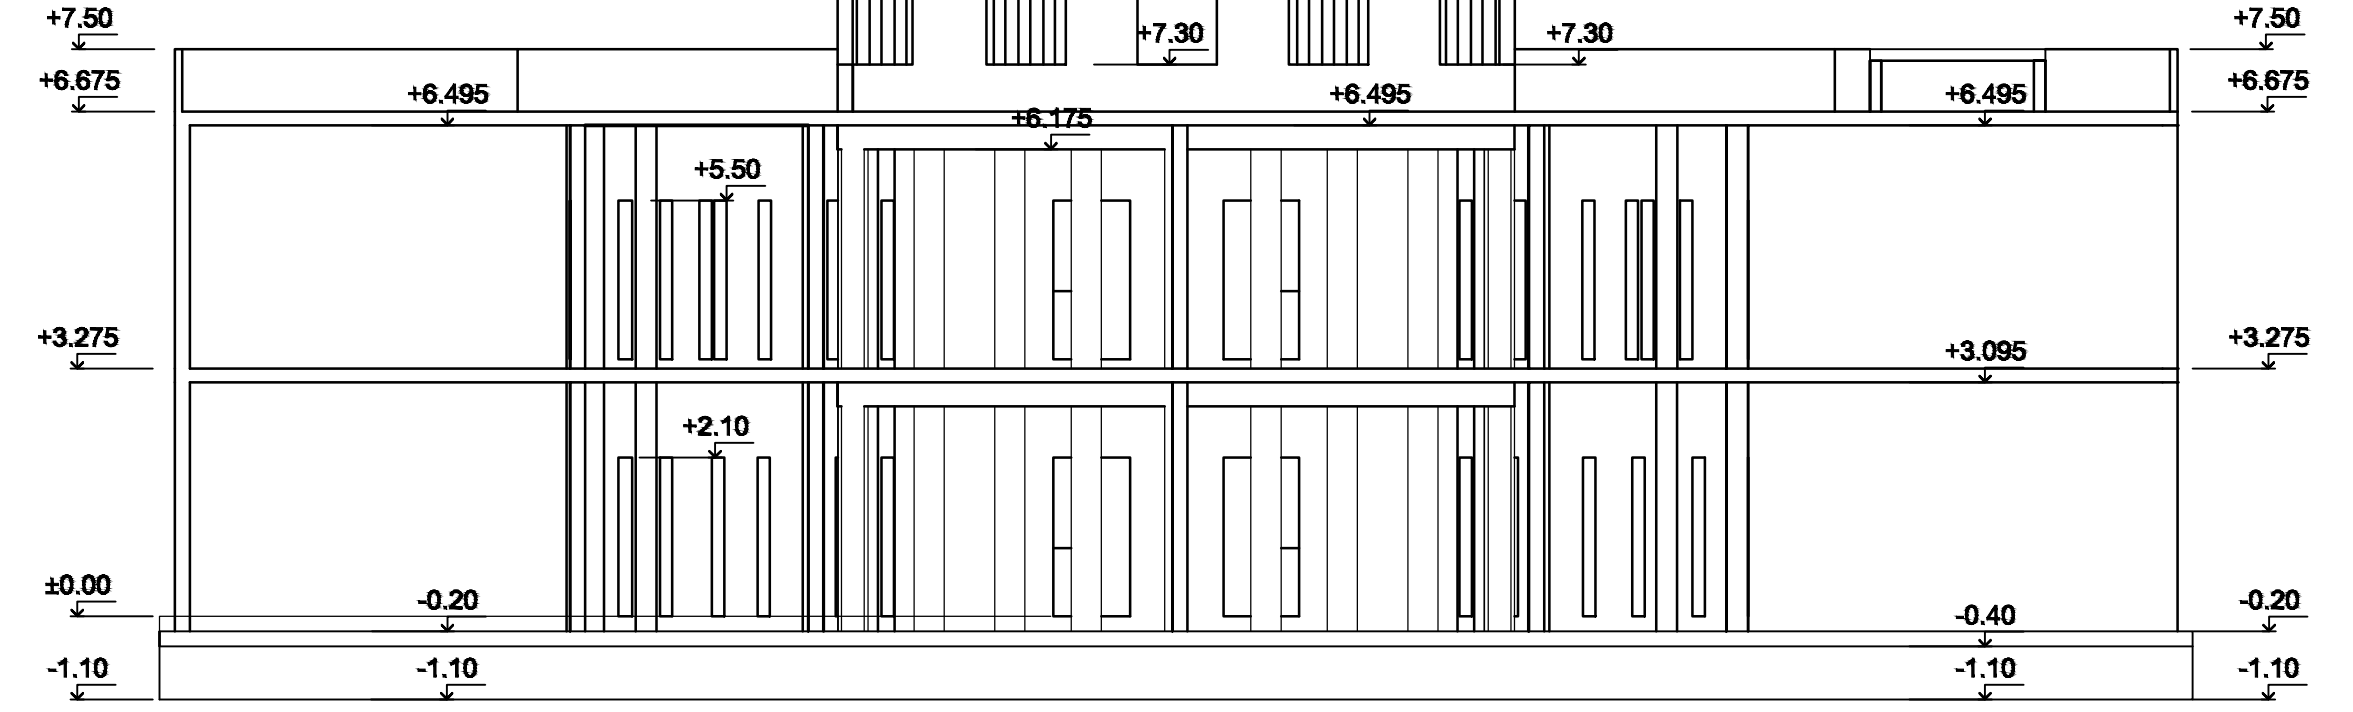


REZ r12-r12
 M 1:100

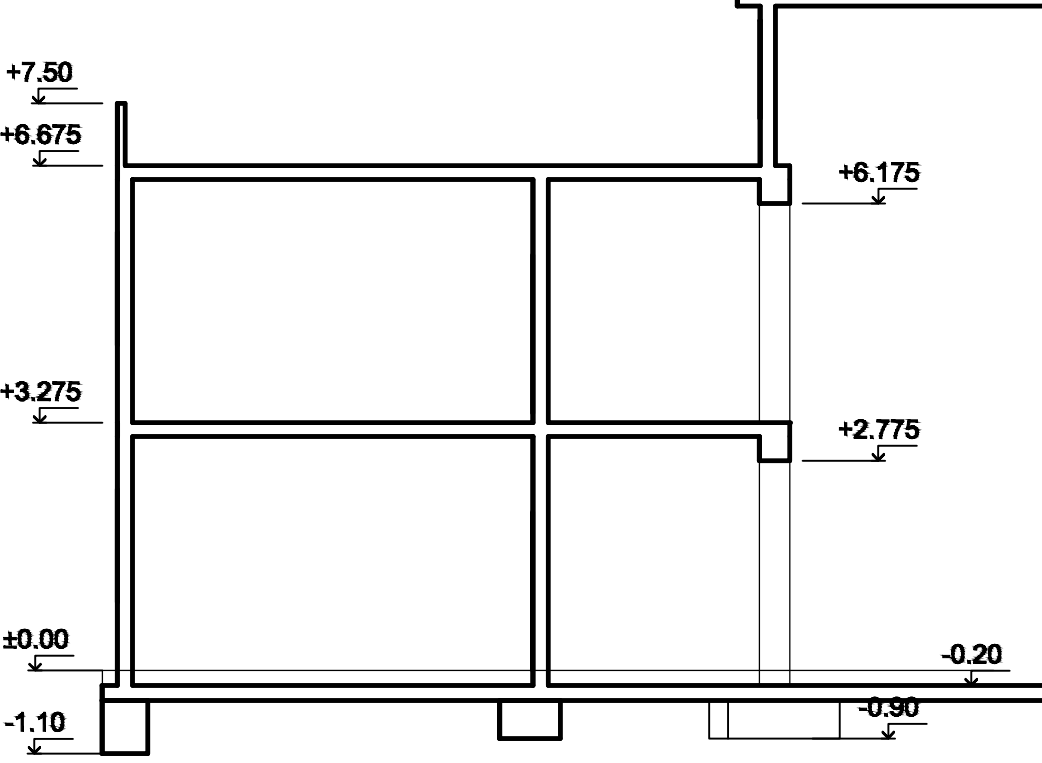


REZ r12a-r12a
 M 1:100

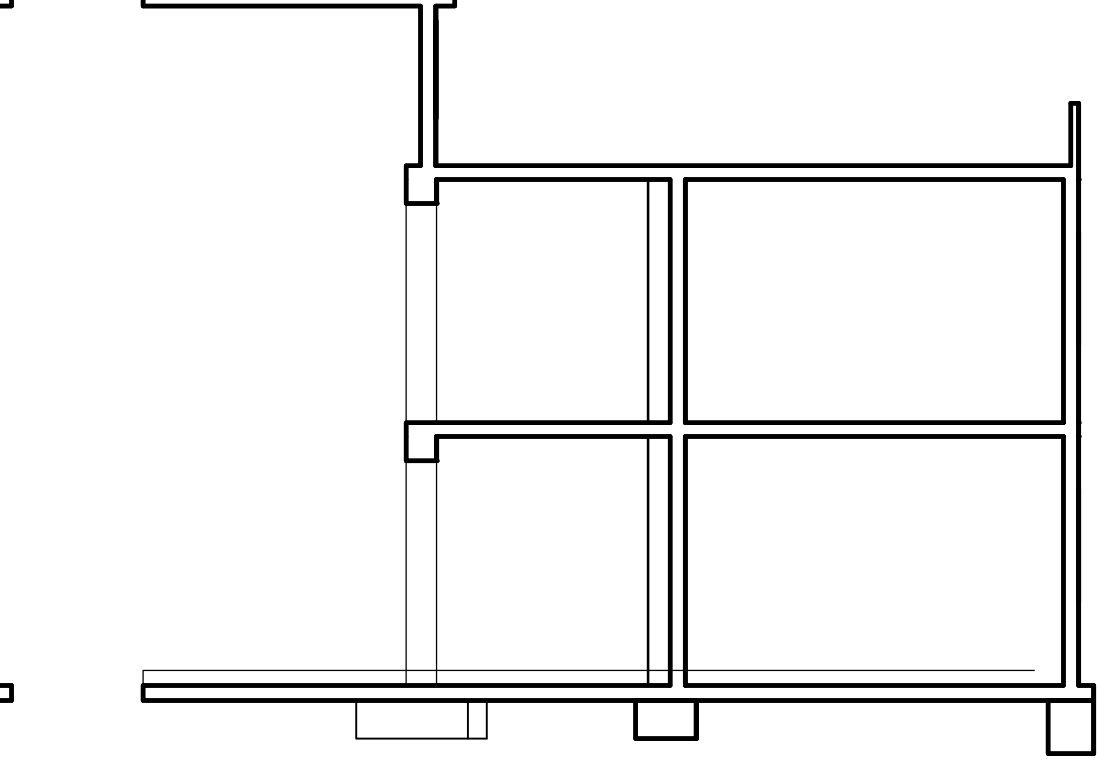


REZ r19-r19
 M 1:100

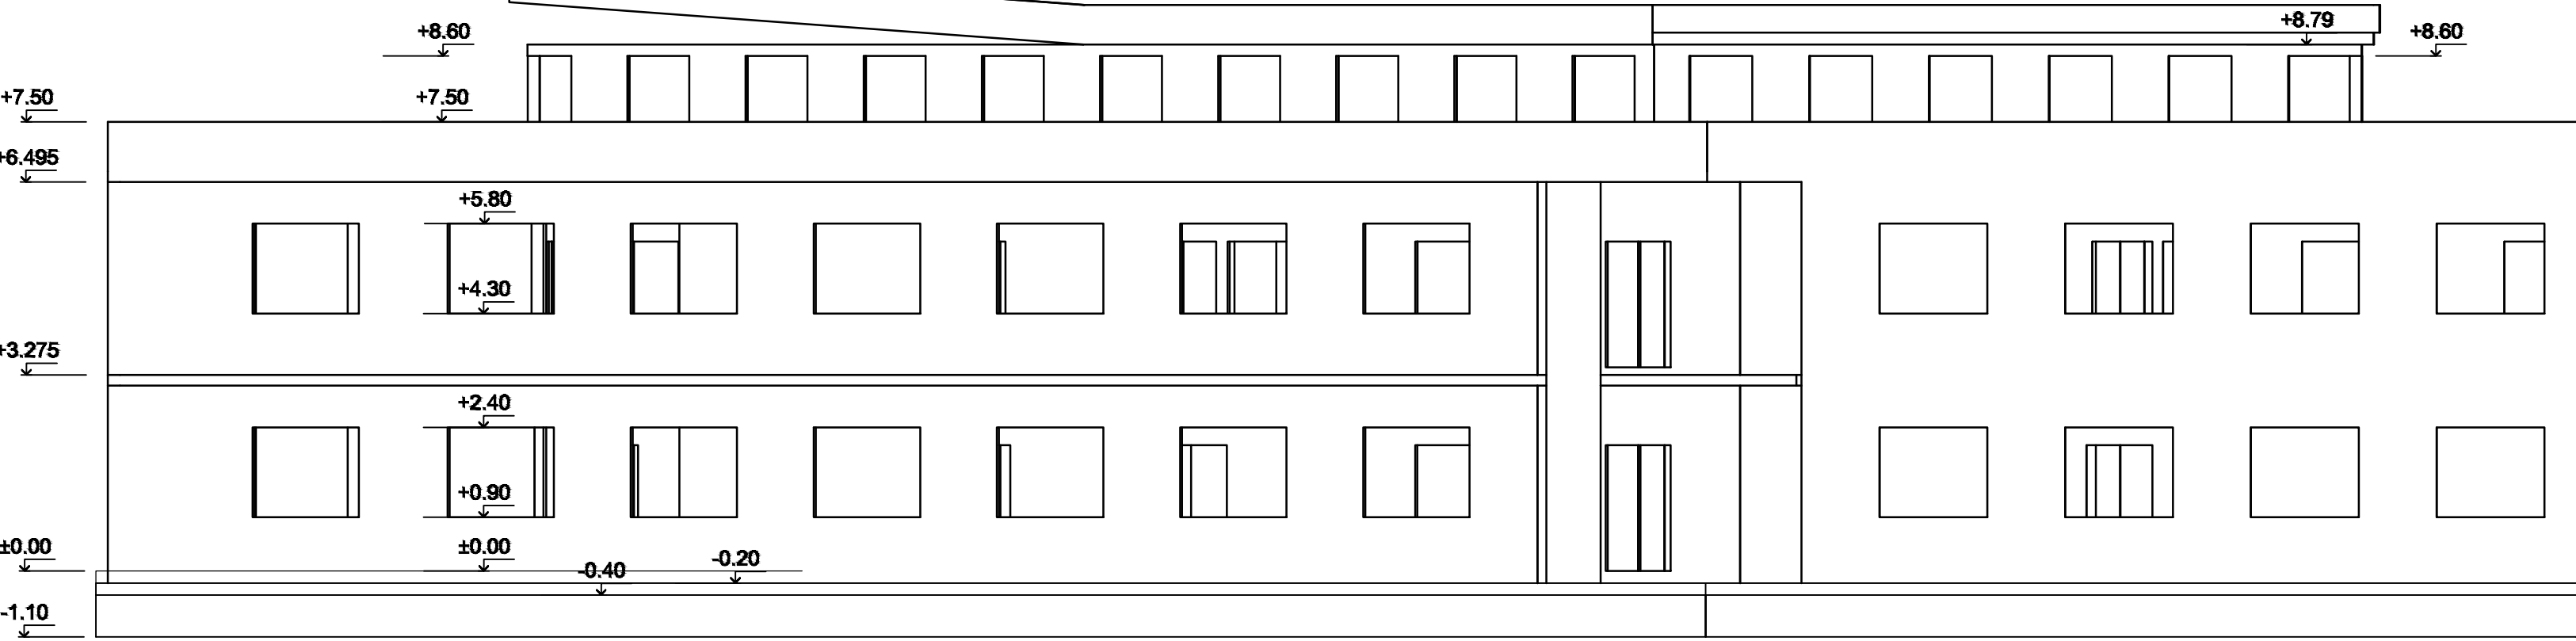


REZ r13-r13
 M 1:100

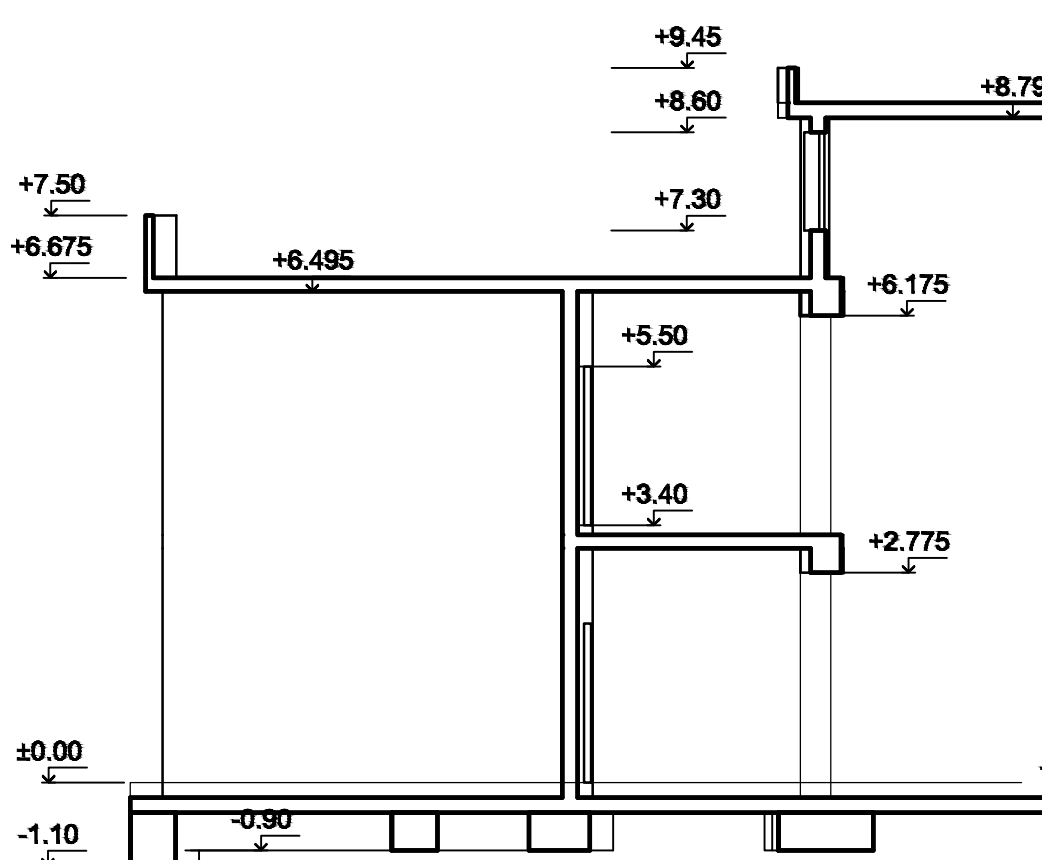


REZ r13a-r13a
 M 1:100

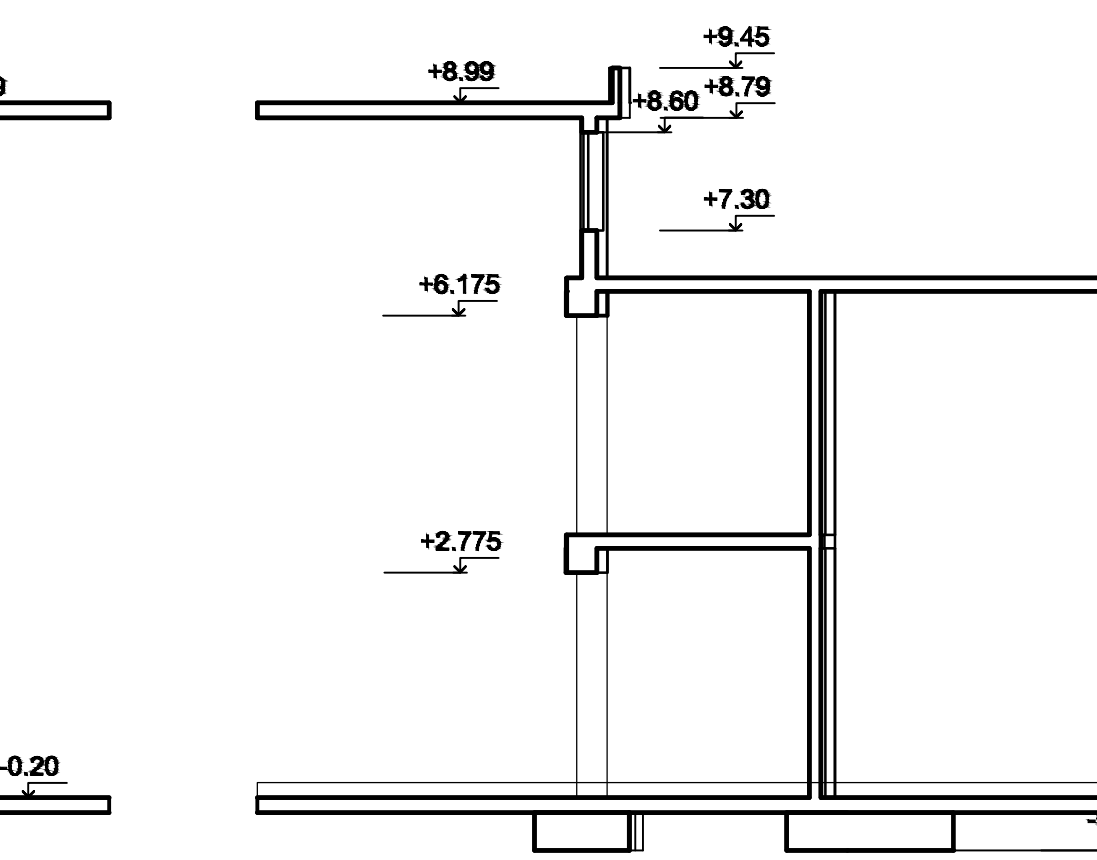


REZ r21-r21
 M 1:100

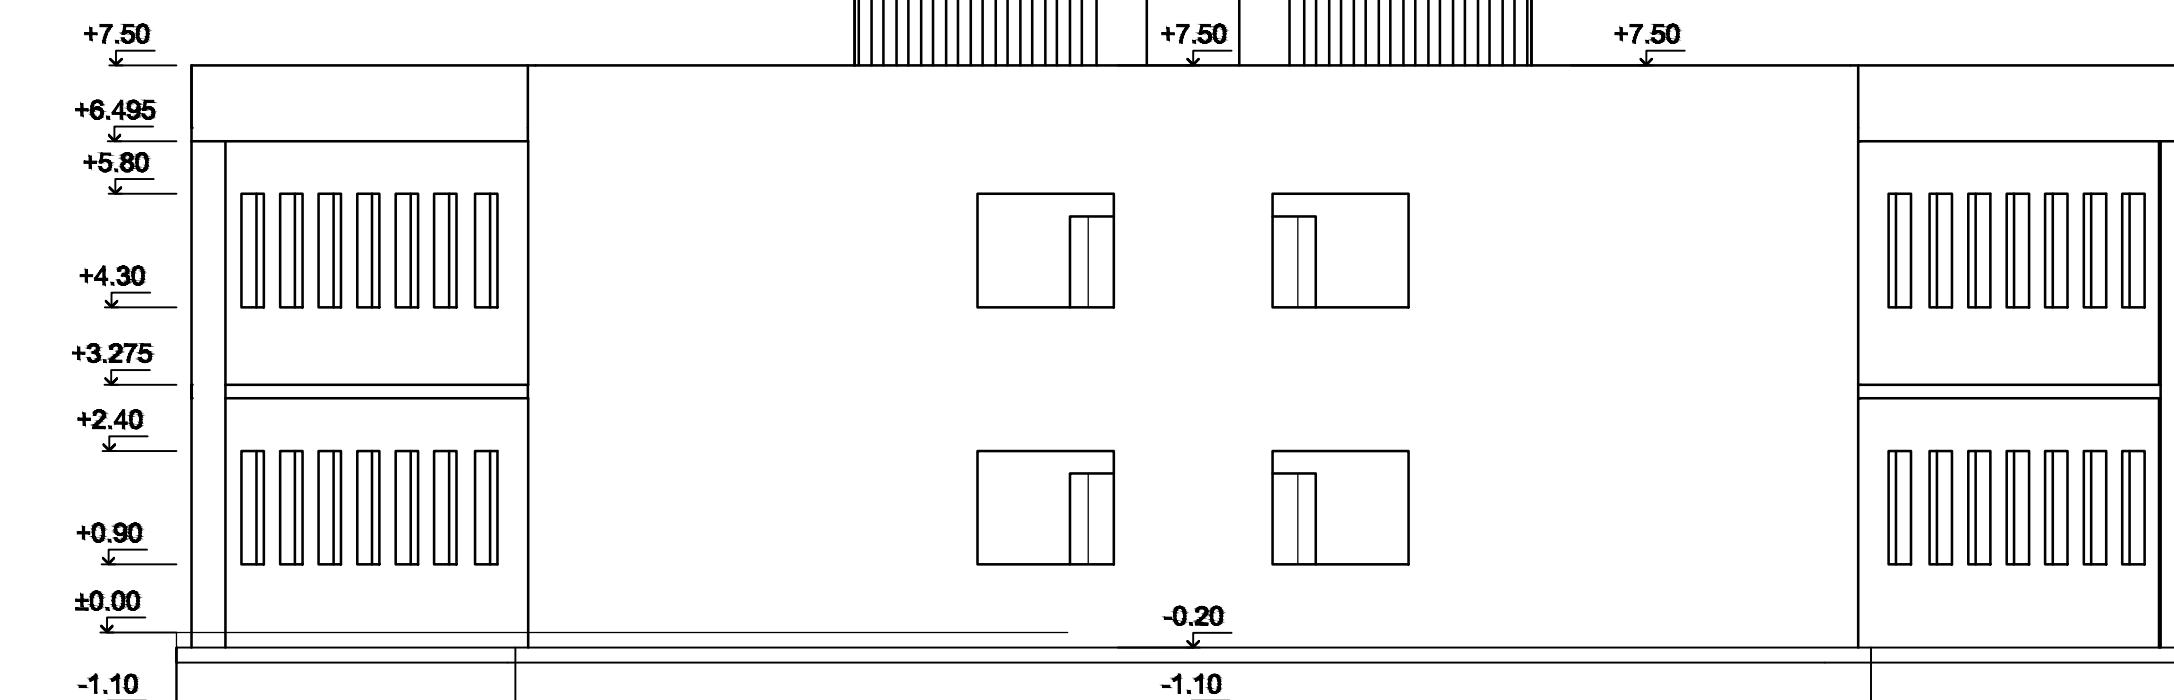




REZ r18-r18
 M 1:100

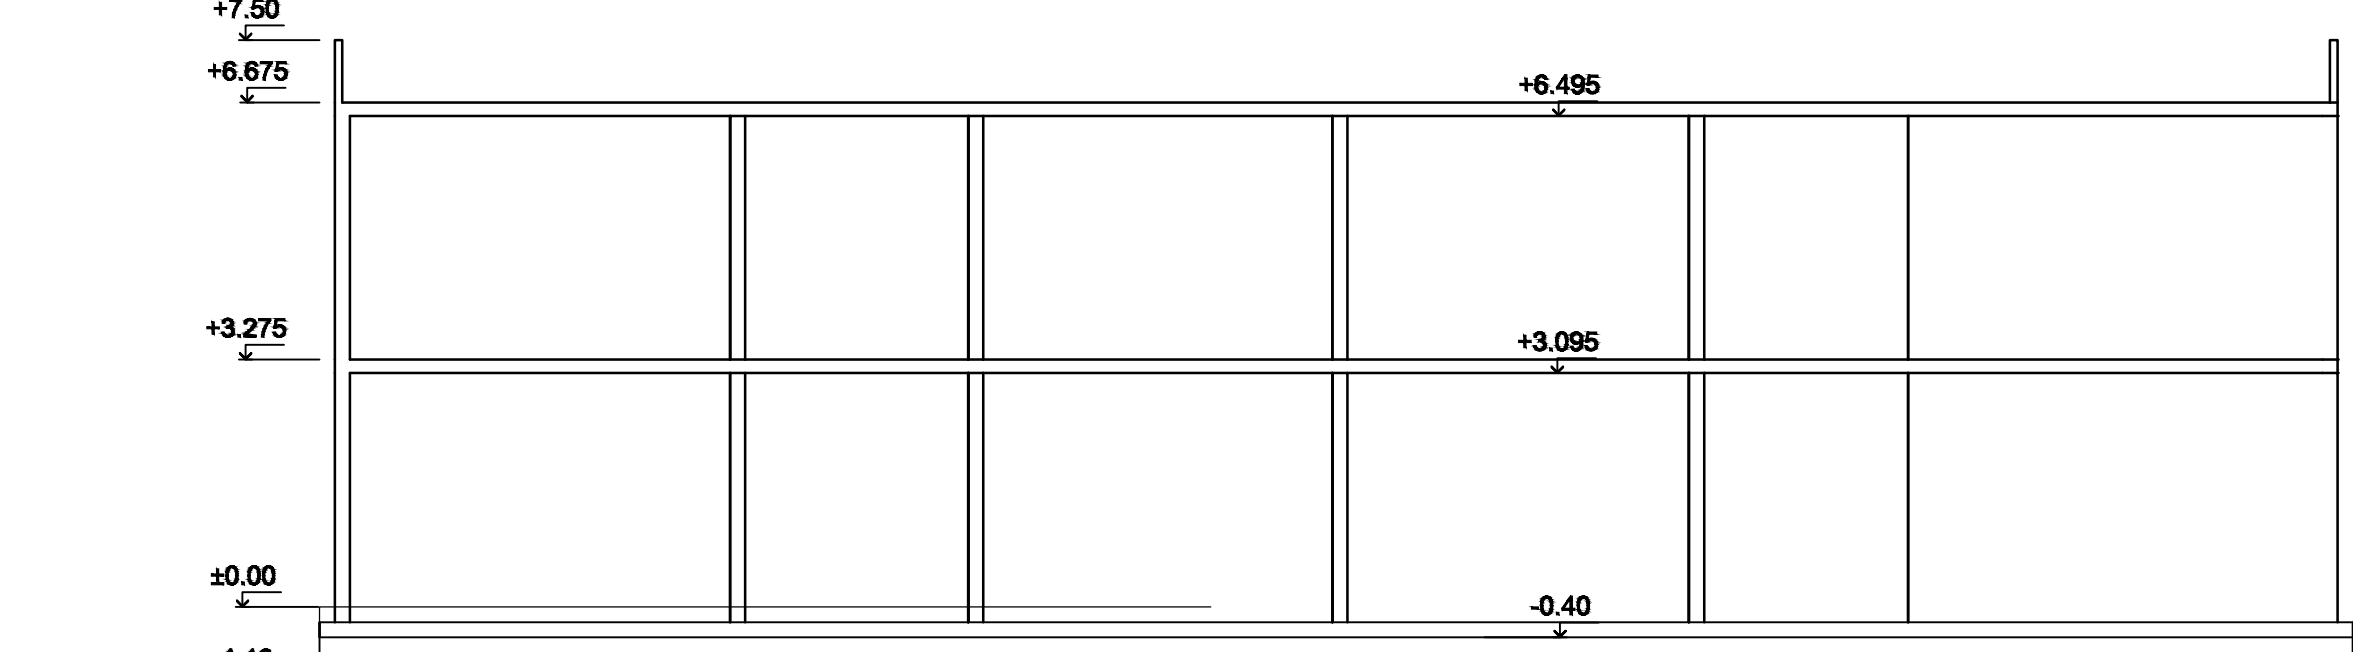

REZ r15-r15
 M 1:100

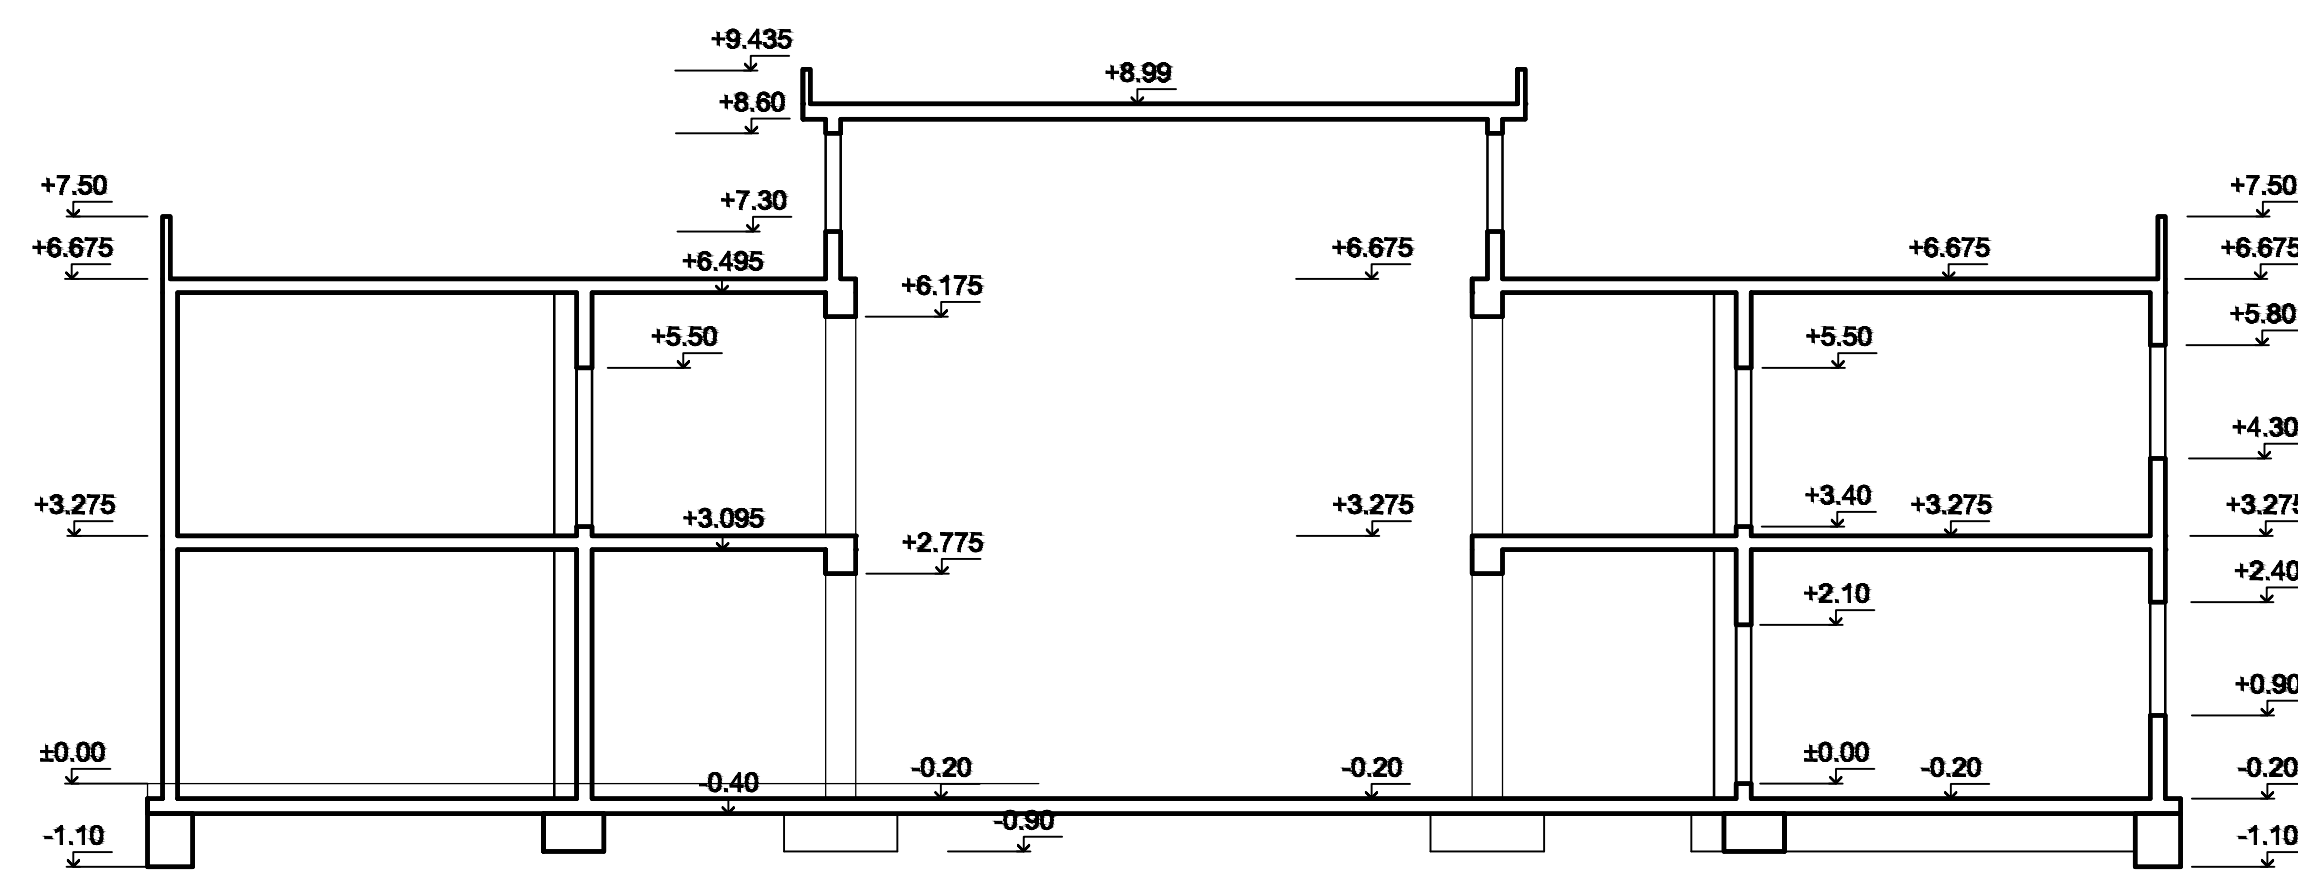

REZ r16-r16
 M 1:100

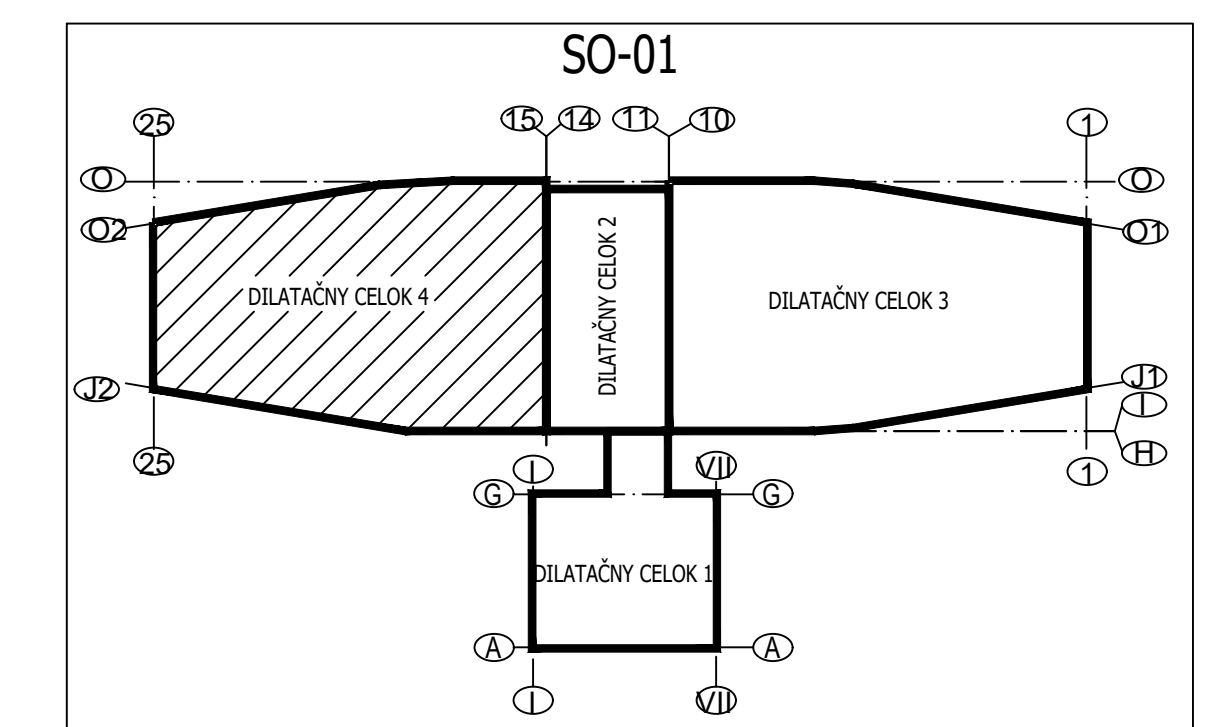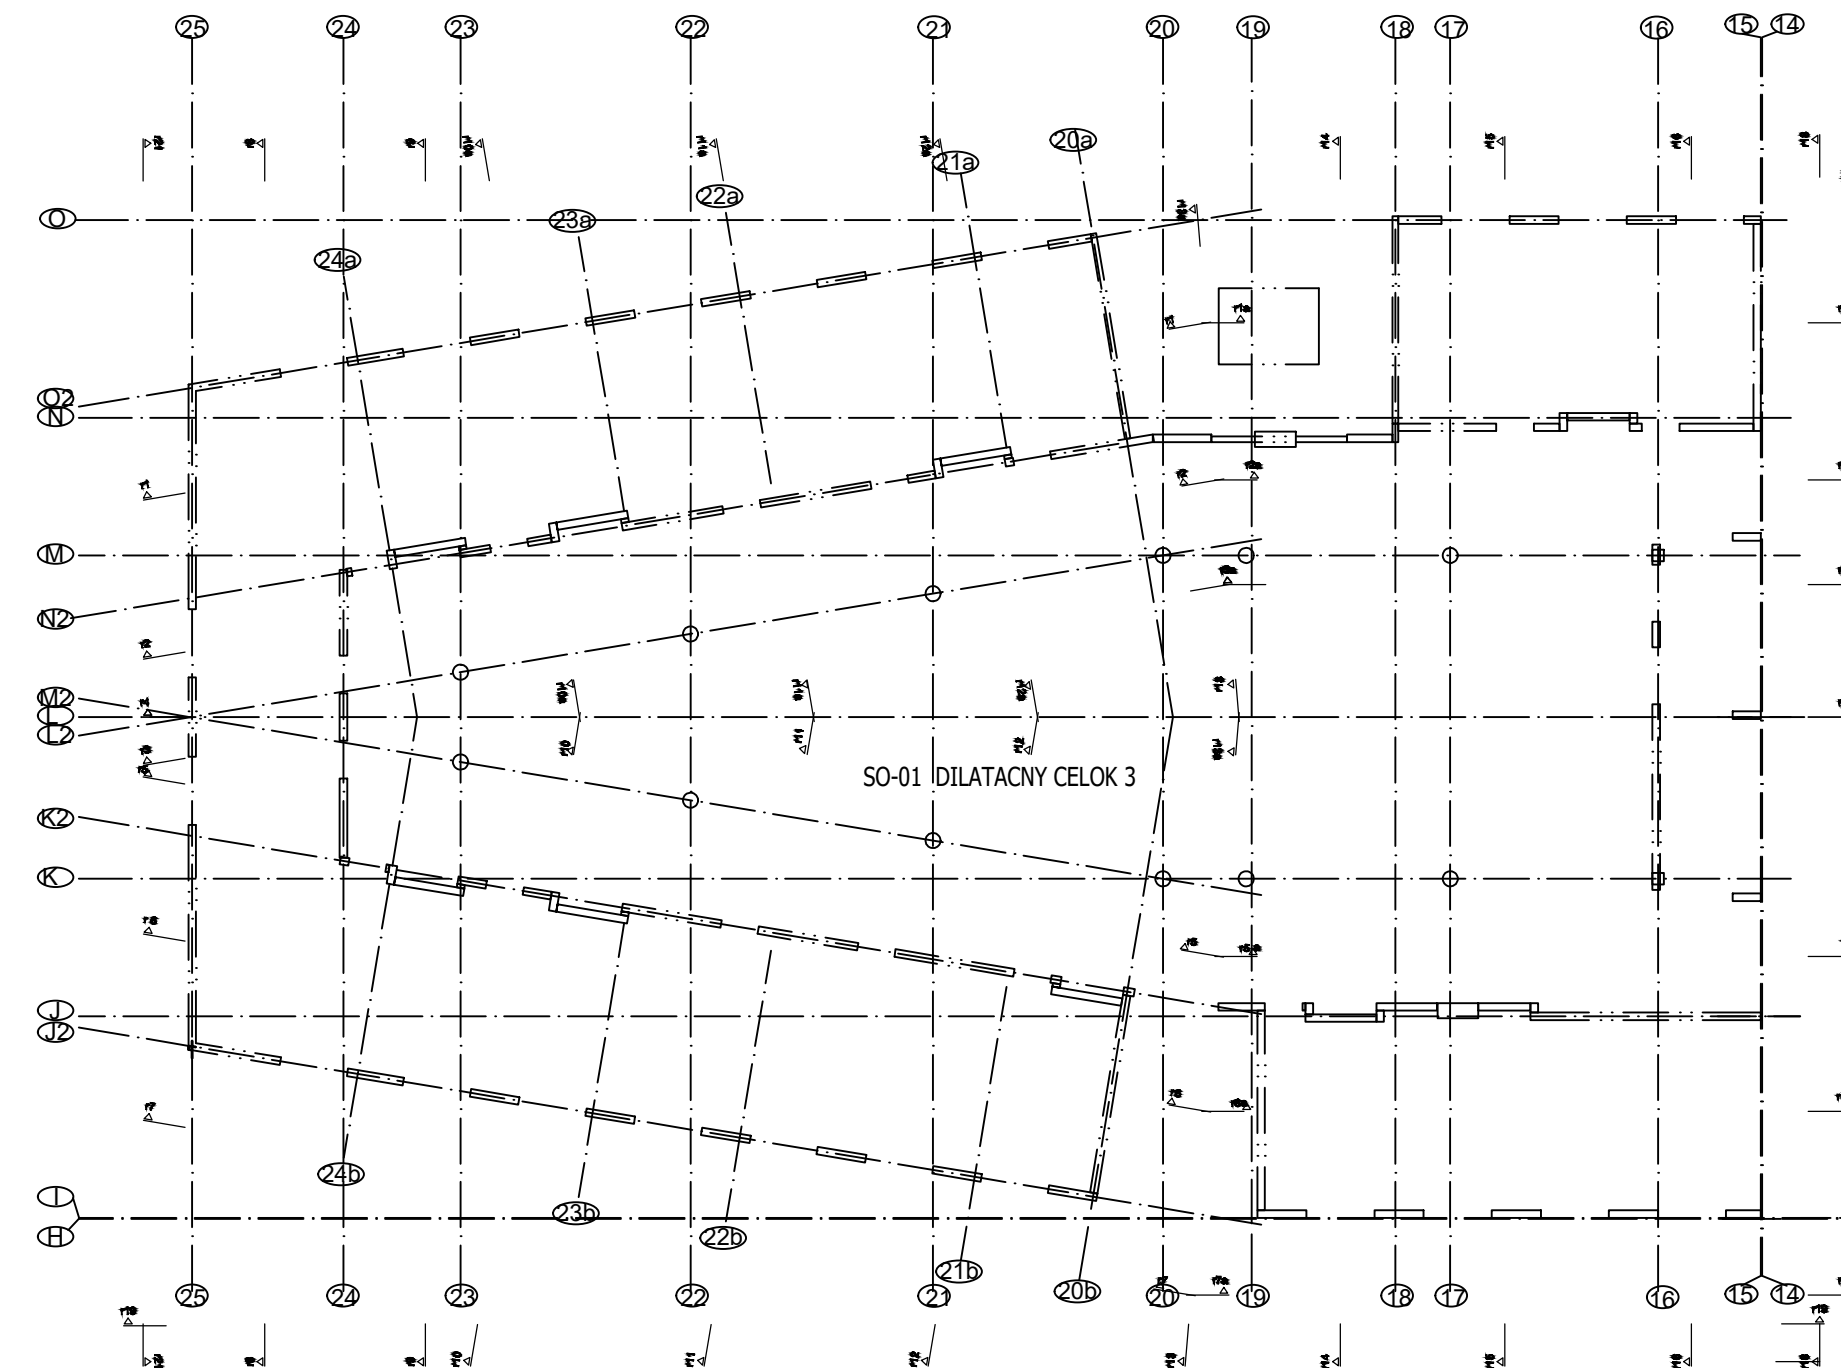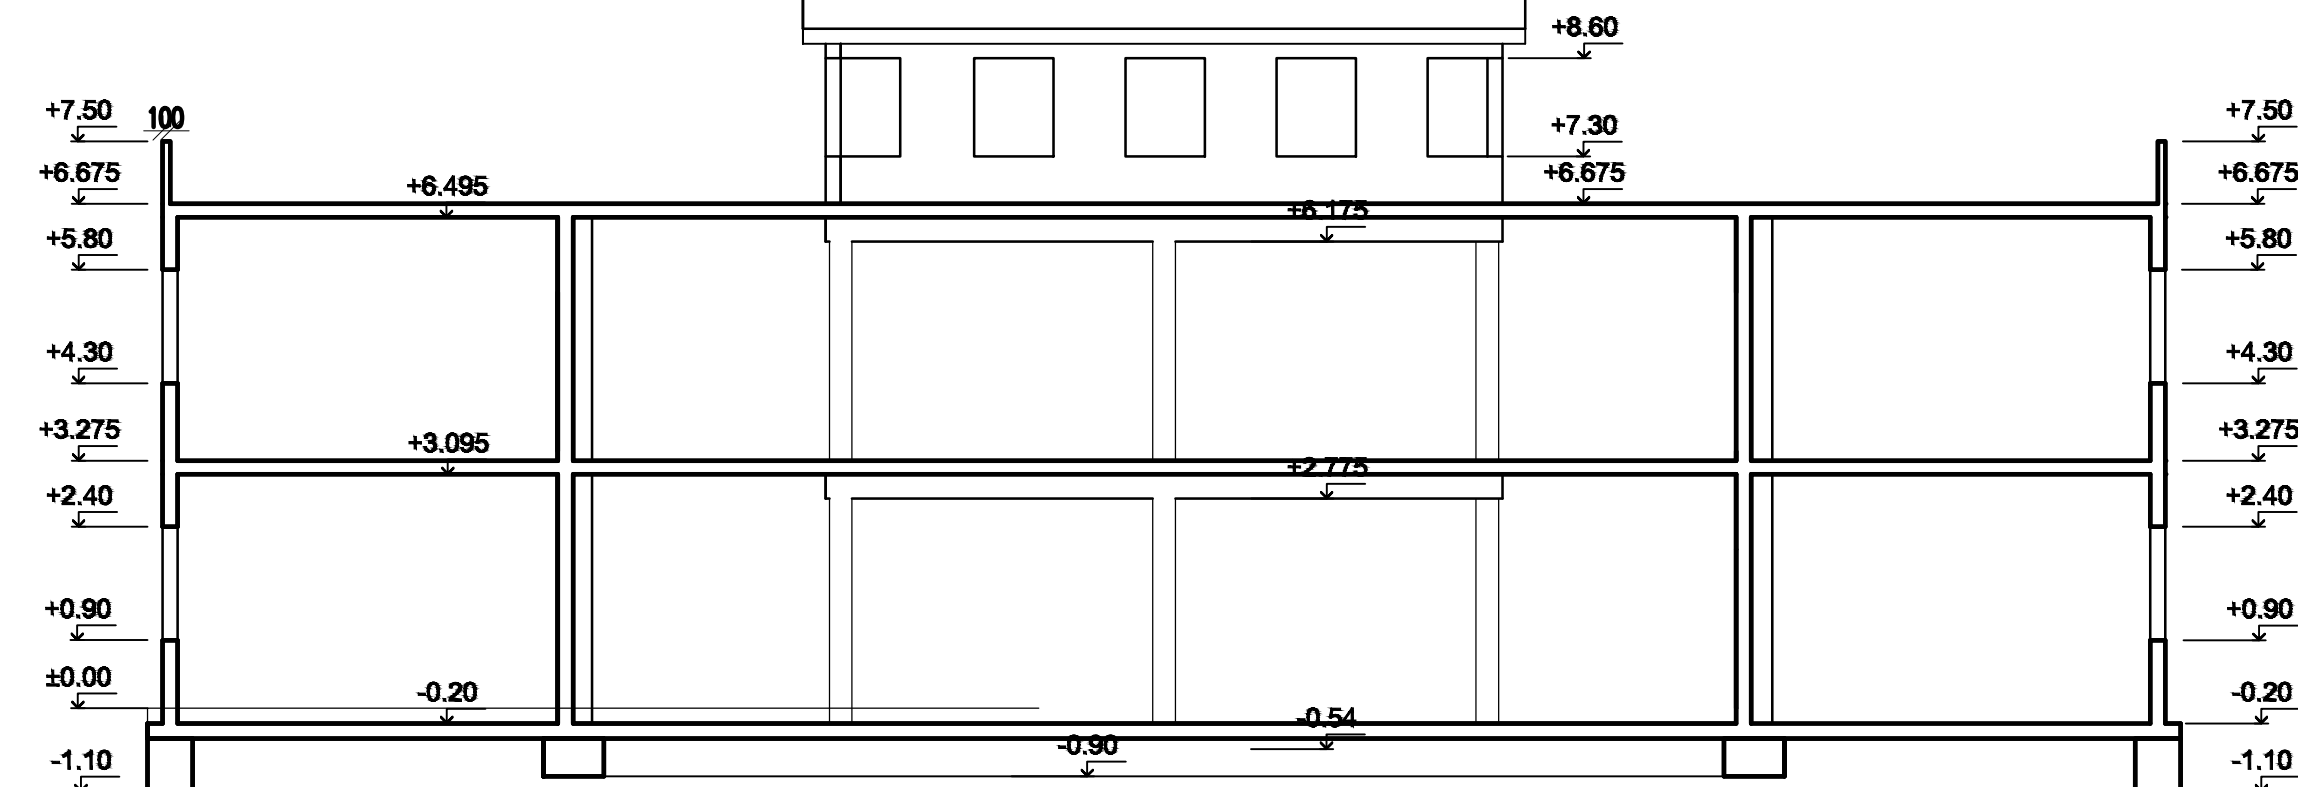

SO-01 DILATAČNY CELOK 3
 REZY R1,2, 3, 4, 5, 6, 8, 9, 10, 11

SO-01	AUTOR: Ing. Jozef Gónos	SOPOVEDENÝ: Ing. Jozef Gónos

Tendrová dokumentácia slúži pre výber zhotoviteľa a neslúži na realizáciu stavby!!!
 Jednotlivé položky vo výkaze výmer a rozpočte sa môžu líšiť po dopracovaní realizačného projektu!!!