




Rez os5

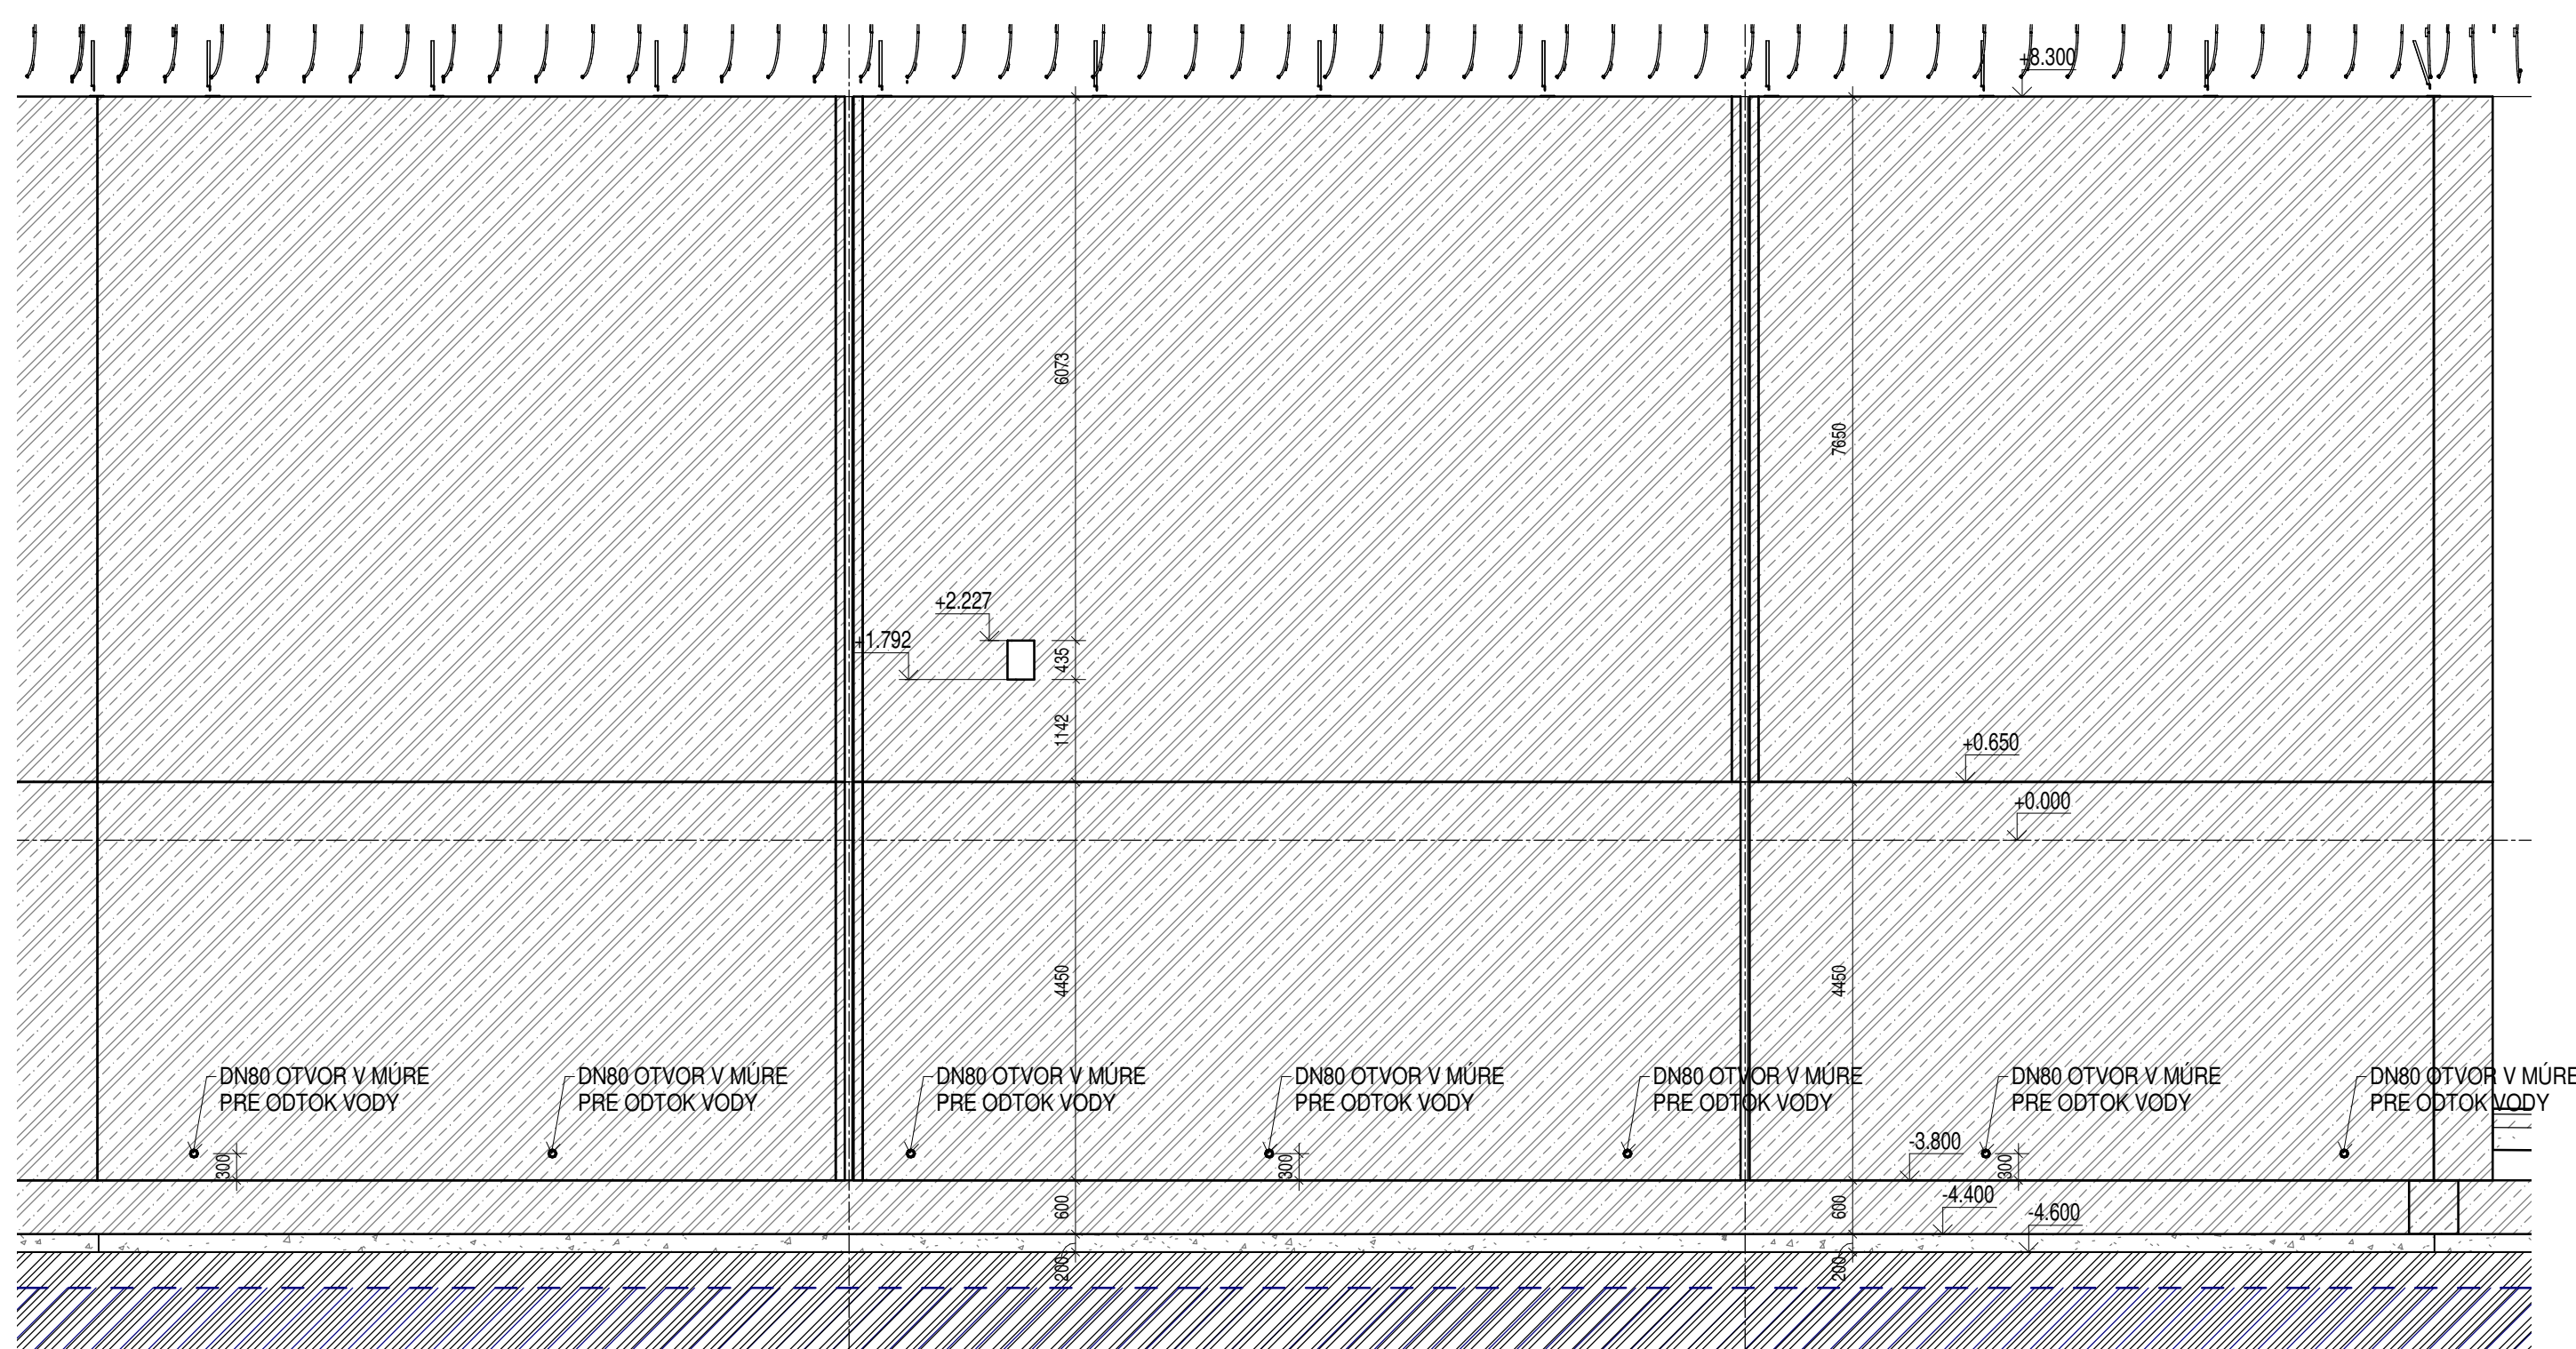


Rez os6

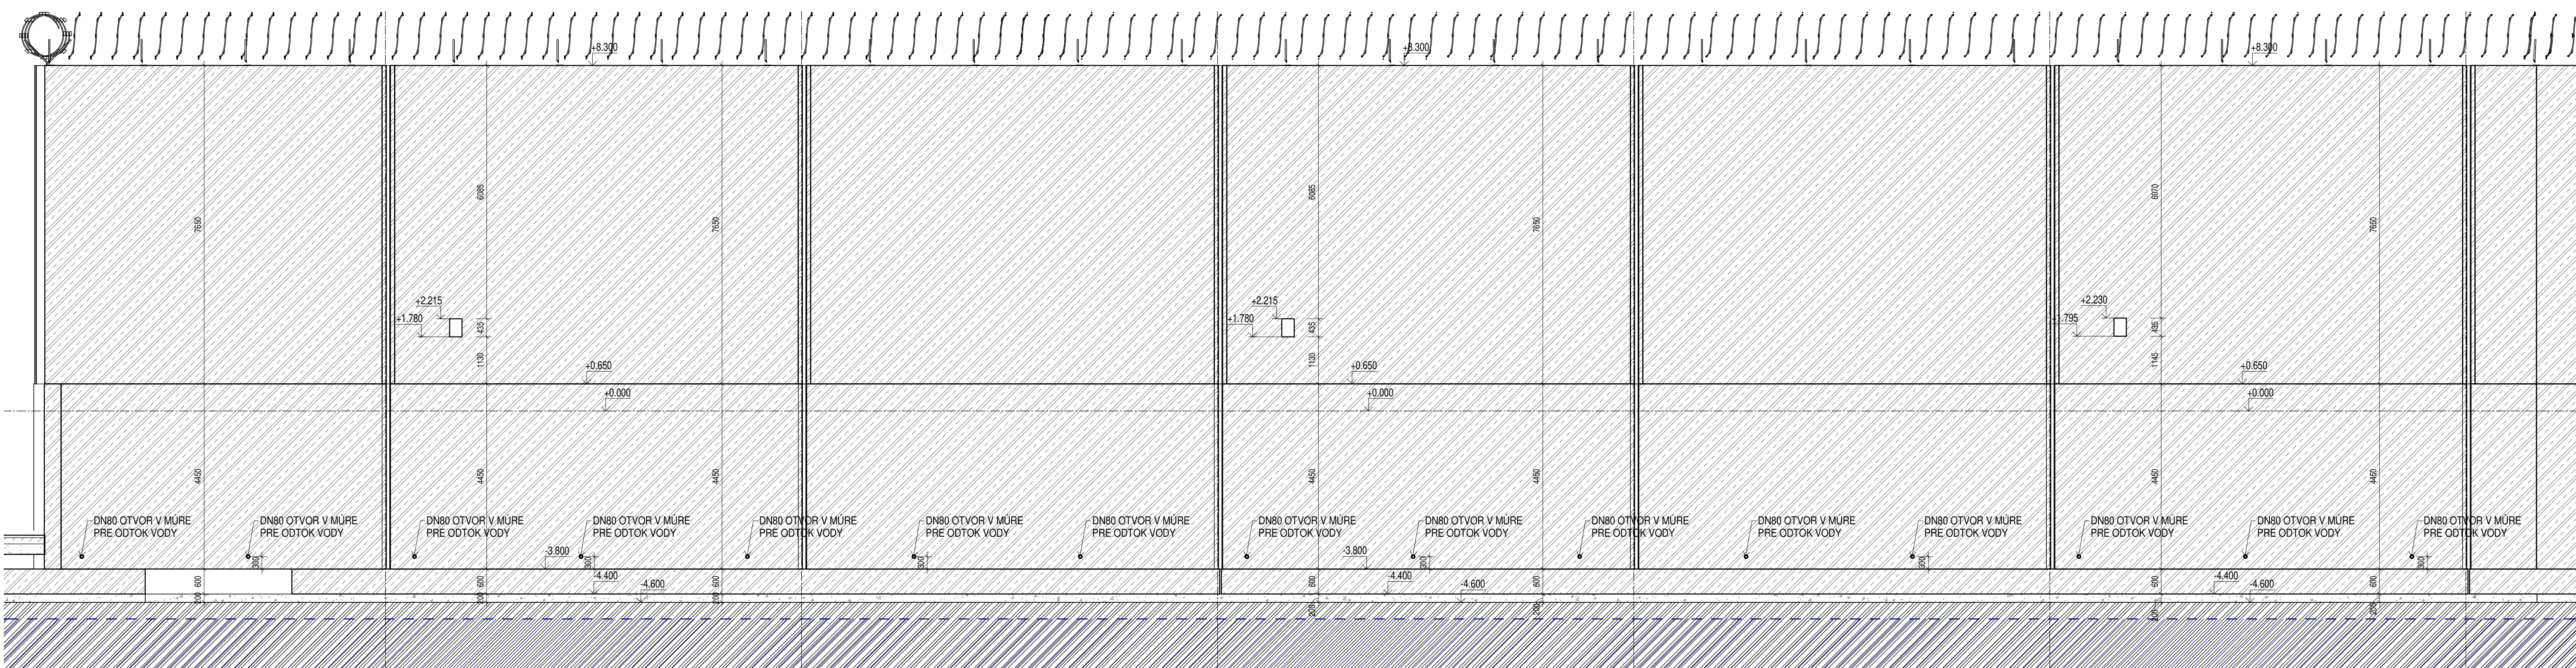


Rez os7

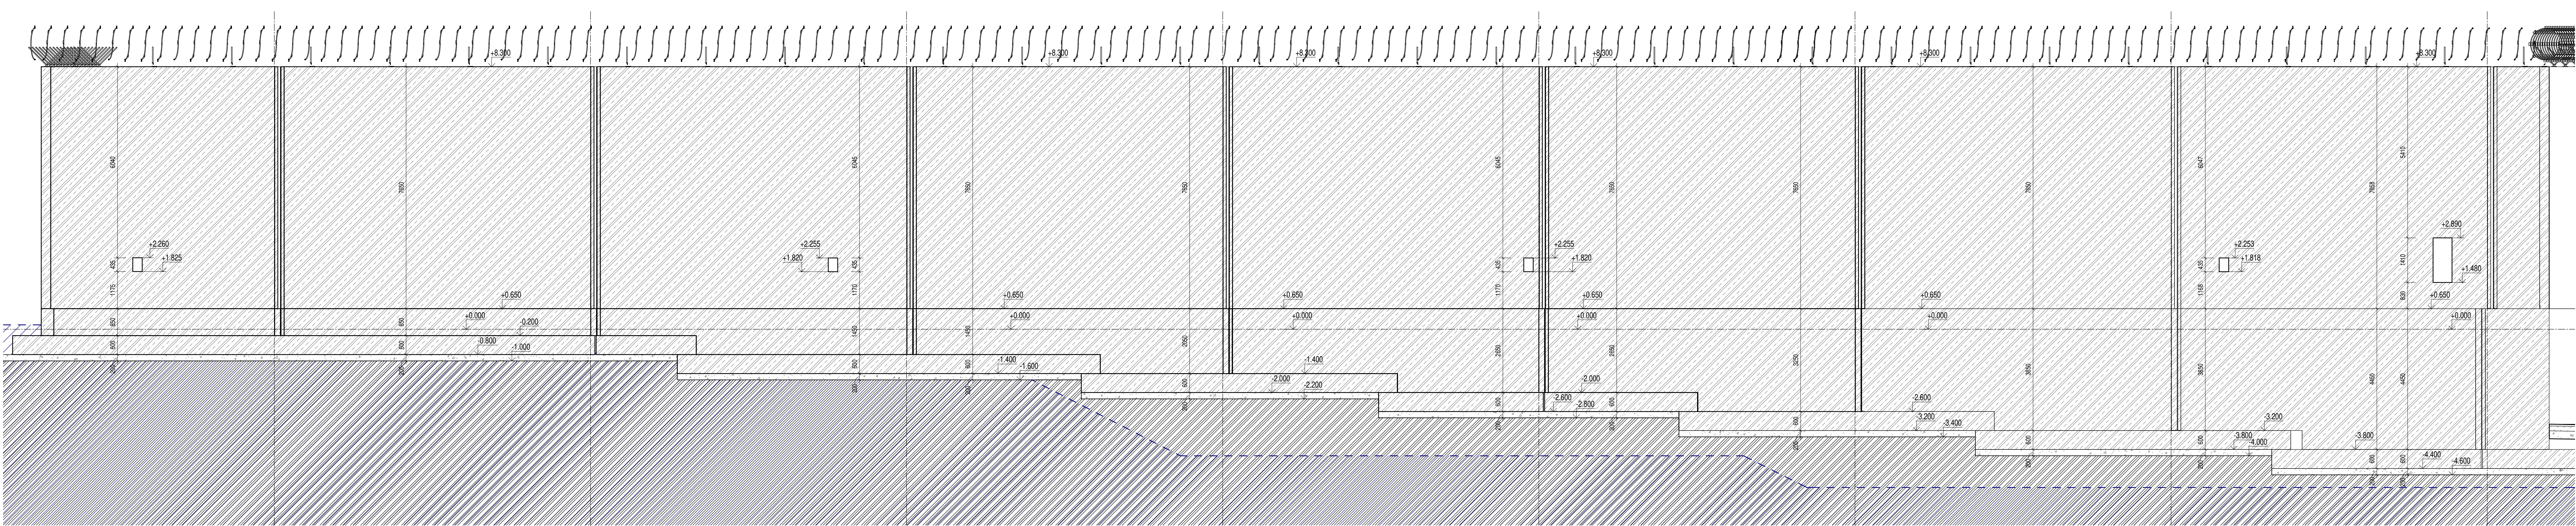


LEGENDA MATERIÁLOV

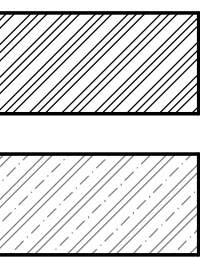


PŮVODNÁ ZEMINA BEZ ROZŠÍŘENIA

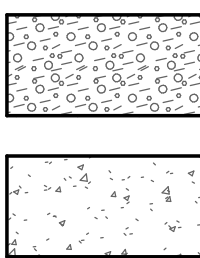

ZHUTNENÝ NÁŠYP Z HRUBŠIEHO DREVĚNÉHO KAMENIVA FR. 64/90

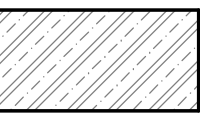

ŽELEZOBETONOVÁ KONŠTRUKCIA OPLOTENIA Z BETÓNU TR. C 30/37

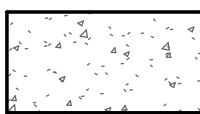

ZHUTNENÝ ŠTRKOVÝ VANKÚŠ POD ZÁKLADOVÉ KONŠTRUKCIE OPLOTENIA, DREVĚNÉ KAMENIVO FR. 32/64

POZNÁMKY

- VŠETKY ŽELEZOBETONOVÉ KONŠTRUKCIE OPLOTENIA BUDŮ TVORENÉ Z VODOSTAVEBNÉHO BETÓNU TR. 35/40, PRESNE ŠIA SPECIFIKÁCIA VO VÝŠŠOM STUPNI PROJEKTOVEJ DOKUMENTÁCIE
- ŽELEZOBETONOVÉ OPLOTENIE BUDE DELENÉ DO DILATAČNÝCH ÚSEKOV ZÁMKOVÝM SPOJOM, DETAIL BUDE SPECIFIKOVANÝ VO VÝŠŠOM STUPNI PROJEKTOVEJ DOKUMENTÁCIE
- JEDNOTLIVÉ VÝŠKY ZÁŠPOV ZO STRANY VNÚTROAREÁLU SÚ RIEŠENÉ V OBJEKTE SO 04 - VNÚTROAREÁL OVE SPREVENÉ PLOCHY
- POD ZÁKLADOVÉ KONŠTRUKCIE BUDE ZÁŠPV ZO ŠTRKU FR. 16/32
- PO CELOM OBVODE ŽELEZOBETONOVÉHO OPLOTENIA BUDE OSADENÝ BRUNOVALEC
- SPECIFIKÁCIA KOTVENIA DRŽIAKOV BRUNOVALECA BUDE RIEŠENÁ VO VÝŠŠOM STUPNI PROJEKTOVEJ DOKUMENTÁCIE
- SPÔSOB ZAKLADANIA OBJEKTU SA UPRESNÍ PO DODANÍ VÝSLEDKOV GEOLOGICKÉHO PRIESKUMU V BLÍZKOSTI RIEKY LUZIANKA, KEĎŽE V SÚČASNOSTI NEBOLO MOŽNÉ REALIZOVAŤ PRIESKUMNÉ PRÁCE

±0,000=ÚROVEŇ 129,000 m n. m.

	 Architektonická kancelária www.jegon.sk www.kaputa.sk +421 (0)2 5940 8047	AUTOR: VYPRACOVÁV: STAVBA:	Ing. JOSEF GONOS Ing. MARŠAN HREZZAK	ZODPOVEDNÝ PROJEKTANT:	Ing. JOSEF GONOS
		DETENČNÝ ÚSTAV HRONOVCE		Miesto stavby: OBJEKT: PRÁVNIKOVCE, K.Ú. DOMAŠA	
		INVESTOR: MINISTERSTVO ZDRAVOTNÍCTVA SR Limbóva 2, 837 52 Bratislava	FORMÁT: 12x44 STUPEN: Realizácia projekt DATUM: 10.2019		
Dokladová 7 MECHALOVCE 07.03	SO 05.1 - ZB PLOT	OBJEKT:	ARCHITEKTONICKO-STAVEBNÉ RIEŠENIE		
	POZDOLNÉ REZY 05.4, 5, 6, 7	SKUPINA:	1:75	MÉRIKA: P.Č.:	07