




POHLAD ZAPADNY

 


POHLAD VYCHODNY

 

POHLAD SEVERNÝ

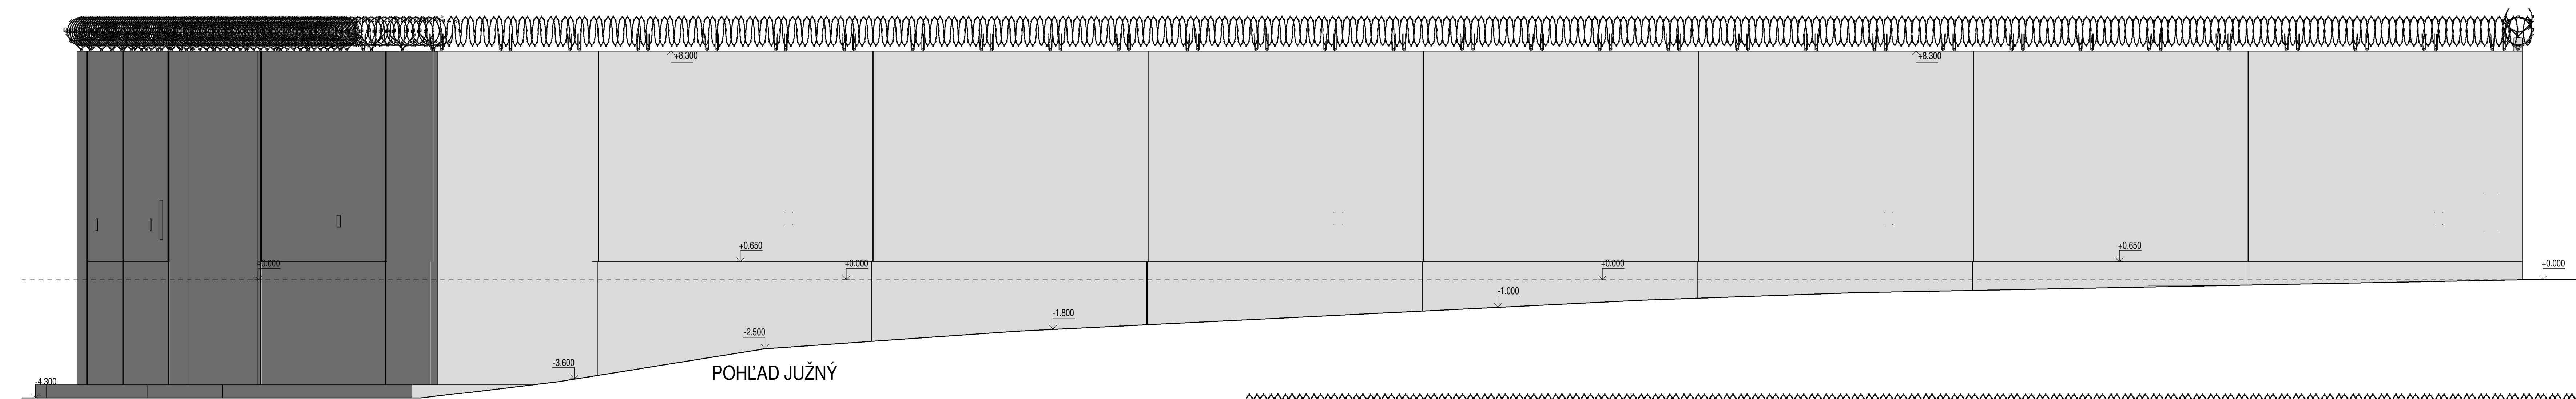

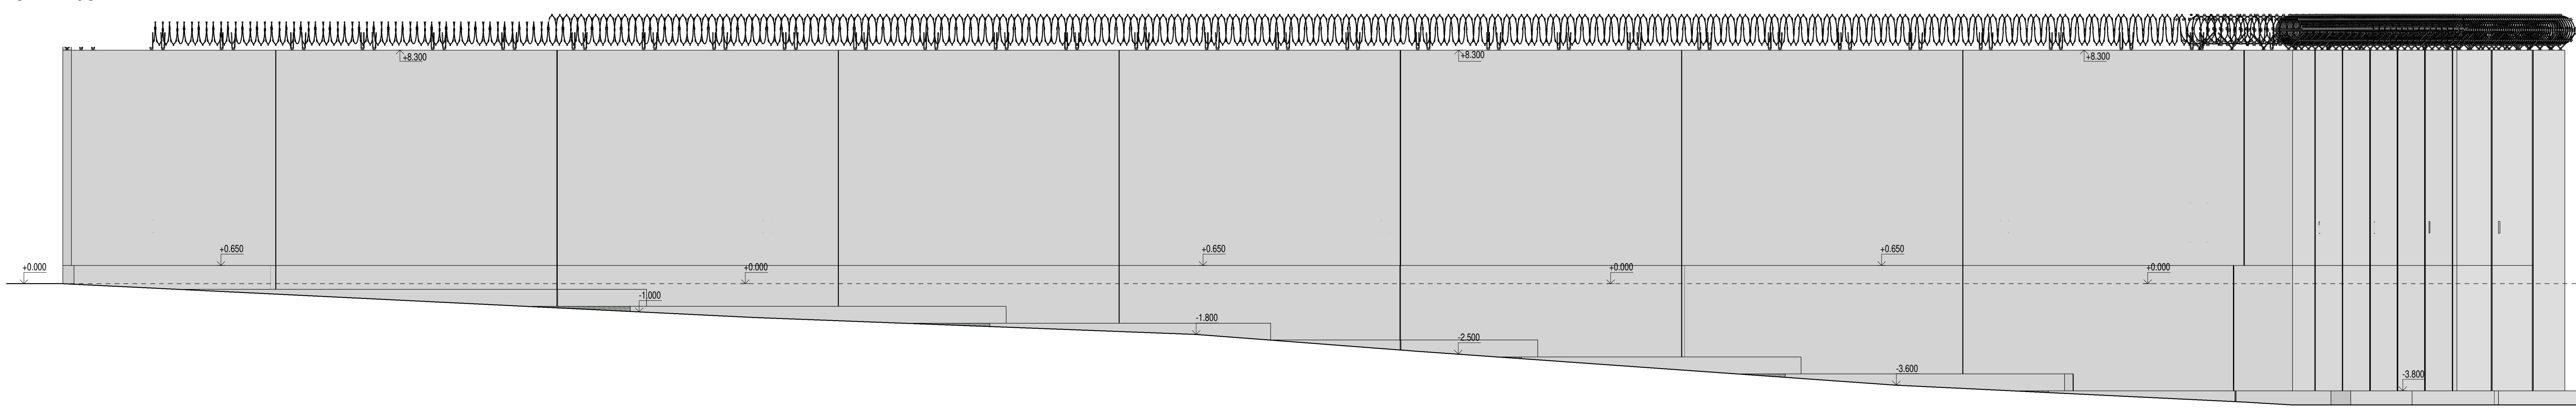

POHLAD JUZNY



POZNÁMKY

- VŠETKY ŽELEZOBETONOVÉ KONŠTRUKCIE OPLATENIA BUÚ TVORENÉ Z VODOSTAVEBNÉHO BETÓNU TR. 35/40. PRESNEŠIA SPECIFIKÁCIA VO VÝŠŠOM STUPNI PROJEKTOVEJ DOKUMENTÁCIE
- ŽELEZOBETONOVÉ OPLATENIE BUDE DELENÉ DO DILATAČNÝCH ÚSEKOV ZÁMKOVÝM SPOJOM. DETAIL BUDE SPECIFIKOVANÝ VO VÝŠŠOM STUPNI PROJEKTOVEJ DOKUMENTÁCIE
- JEDNOTLIVÉ VÝŠKY ZASÝPOV ZO STRANY VNÚTROREÁLU SU RIEŠENÉ V OBJEKTE SO 04 - VNÚTROREÁLOVÉ SPEVNENÉ PLOCHY
- POD ZÁKLADOVÉ KONŠTRUKCIE BUDE ZASÝP ZO ŠTRKU FR. 16/32
- PO CELOM OBVODE ŽELEZOBETONOVHO OPLATENIA BUDE OSADENÝ BRUNOVALEC
- SPECIFIKÁCIA KOTVENIA DRŽIAKOV BRUNOVALECA BUDE RIEŠENÁ VO VÝŠŠOM STUPNI PROJEKTOVEJ DOKUMENTÁCIE
- SPOSOB ZAKLADANIA OBJEKTU SA UPRIESNI PO DODANÍ VÝSLEDKOV GEOLOGICKEHO PRIESKUMU V BLÍZKOSTI RIEKY LUŽIANKA, KEĎŽE V SÚČASŤNOSTI NEBOLO MOŽNÉ REALIZOVAŤ PRIESKUMNÉ PRÁCE

±0,000=ÚROVEŇ 129,000 m n. m.

	 Architektonická kancelária	AUTOR: VYPRACOVAL:	Ing. JOSEF GONOS Bc. MARIAN HREDAK	ZOPOVEĎNY PROJEKTANT:	Ing. JOSEF GONOS		
		STAVBA:	DETENČNÝ ÚSTAV HRONOVCE		MESTO STAVBY: OBJEKT HRONOVCE, K.O. DOMAĽA		
		INVESTOR:	MINISTERSTVO ZDRAVOTNÍCTVA SR Limbóv 2, 837 52 Bratislava	FORMÁT:	A4x44	STUPŇ:	10/2019
		OBJEKT:	SO 05.1 - ŽB PLOT	ARCHITEKTONICKO-STAVEBNÉ RIEŠENIE			
Dielňa 1 MCHALOVCE 071 01		S. Kukuř 13 MCHALOVCE www.jegon.sk +421 (0)91 845067		NÁZOV:	POHĽADY	P.Č.:	
				MÉRKA:	1:100	10	