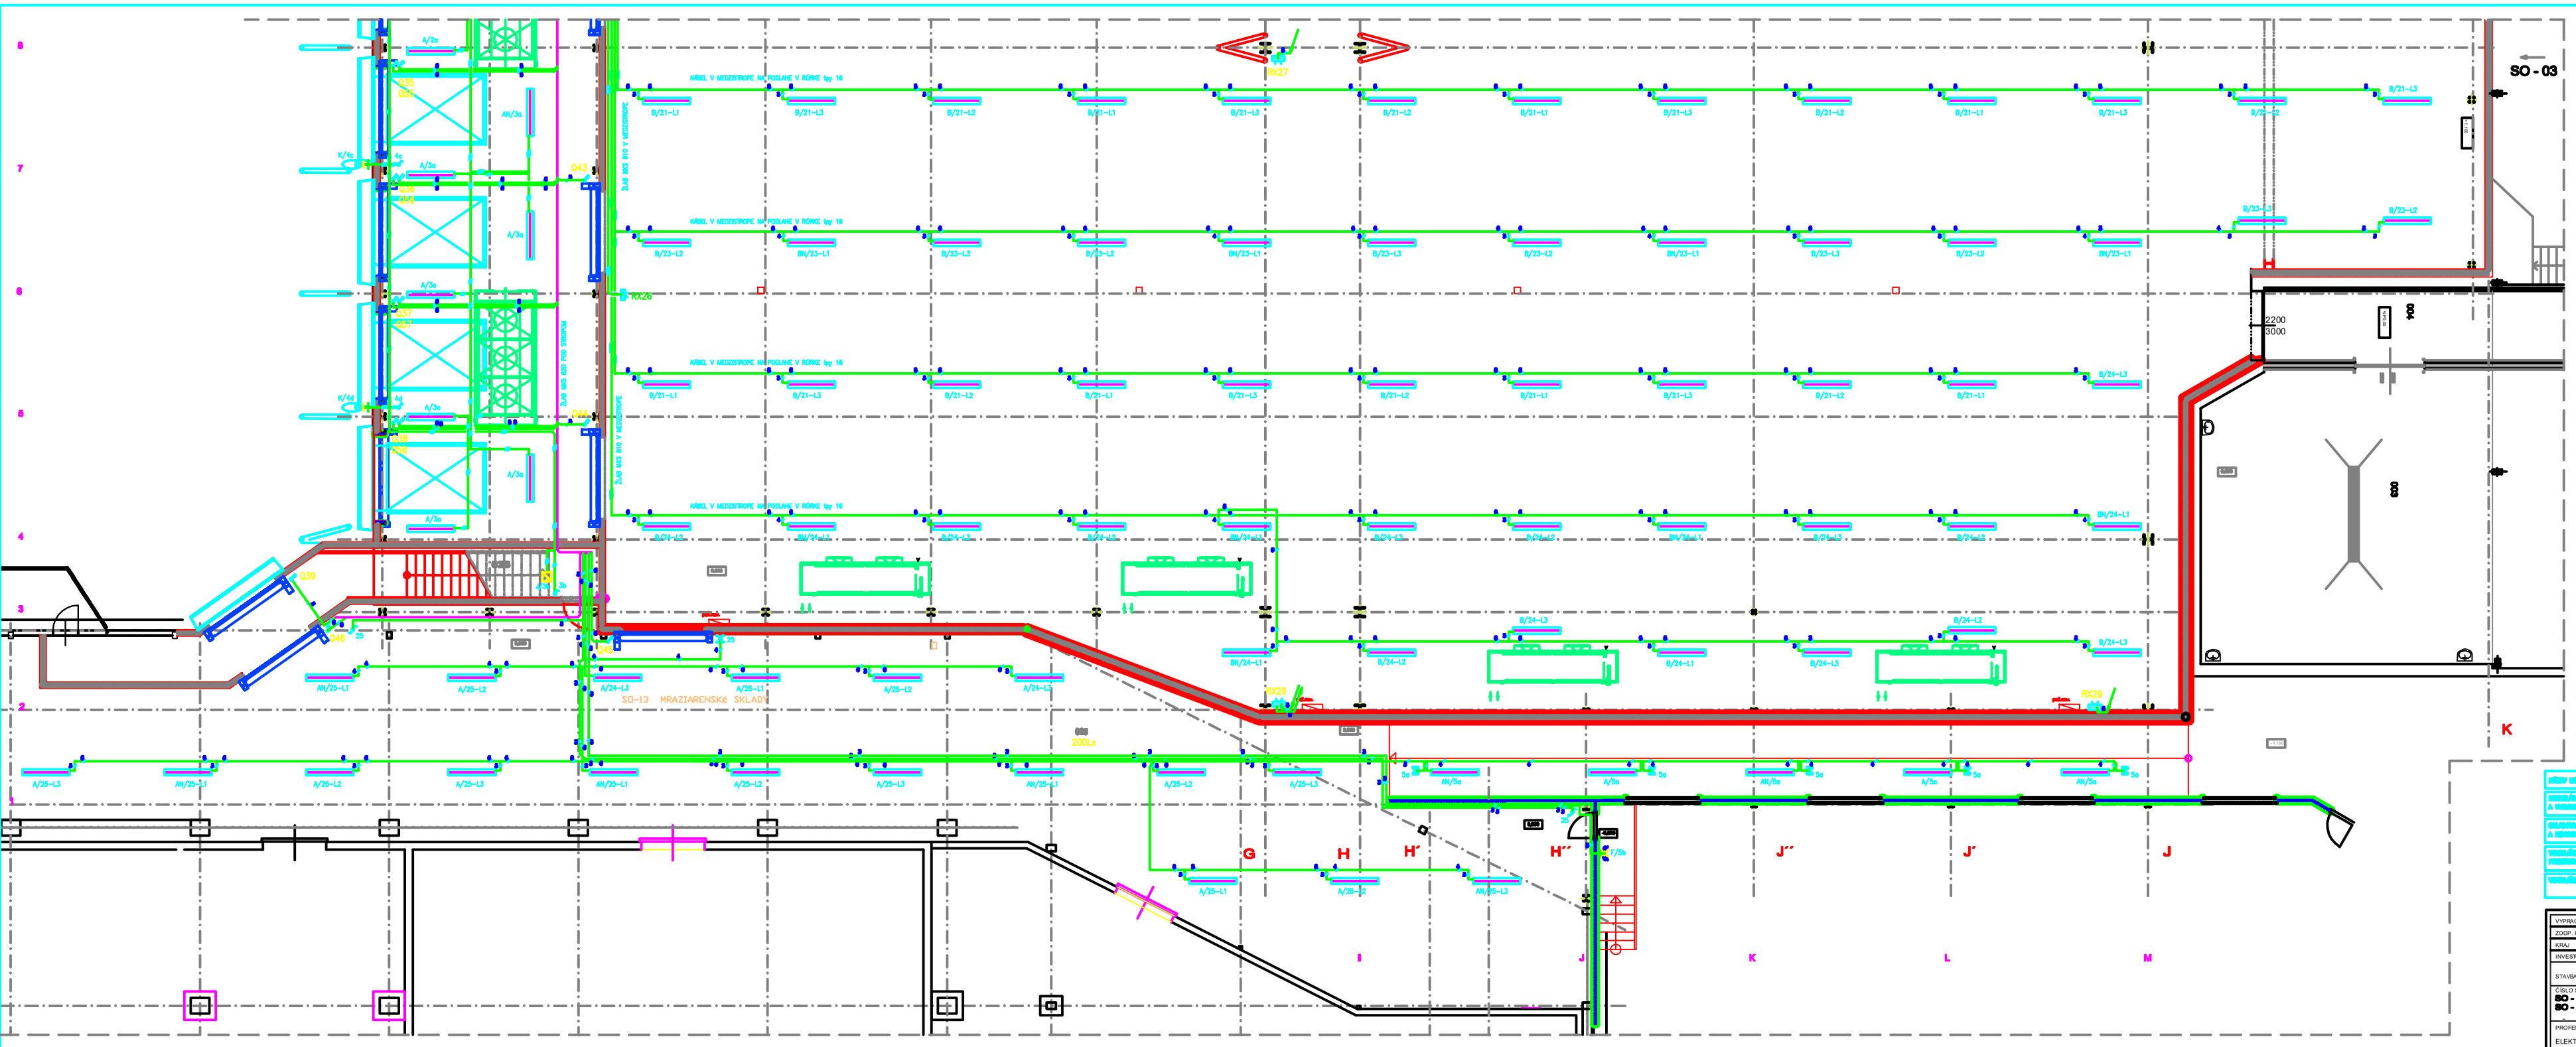


Č.M.	MIESTNOSŤ
001	VSTUP-ZÁDVERIE
002	KANCELÁRIA 1
003	ARCHÍV
004	WC VODIČI EXT.
005	CHODBA
006	KUCHYNKA
007	UPRATOVAČKA
008	WC+PREDS. ŽENY
009	WC MUŽI
010	PREDSIEŇ
011	KANCELÁRIA 2
020	SCHODISKO
021	EXPEDÍCIA
022	EXPED. SKLAD
023	SKLAD
024	ÚNIKOVÁ CESTA
025	ZÁSOB.CHODBA
026	NABÍJAREŇ AKUV.

LEGENDA ELEKTRO

A	SVIETIDLO ANCORA LED I1597 AM771.LED2-PM, 59W, IP65
AN	SVIETIDLO ANCORA LED I1598 AM771.LED2-PM, 59W, IP65
B	SVIETIDLO ANCORA LED I1677 AM771.LED2-PM, 67W, IP65
BN	SVIETIDLO ANCORA LED I1678 AM771.LED2-PM, 67W, IP65
C	LED PANEL DRACO LED CR0402, 45W, IP20, DO PODHLADU
D	LED PANEL DRACO LED CR0400, 40W, IP20, DO PODHLADU
E	SVIETIDLO MATIS PLUS LED, 19W, IP44
F	SVIETIDLO MARINA 1x10W LED, SO SENZOROM POHYBU, IP44
G	ŽIARIVKOVÉ SVIETIDLO PEPS-PC, A2584PC, 2x58W, IP66
GN	DETTO AKO J, + 1x NÚDZOVÁ JEDNOTKA 58W
H	SVIETIDLO A1187 BEATA KR, 18W, IP40
J	SVIETIDLO ALDEBARAN LED CR0723 1x30W. IP65
K	SVIETIDLO INDUS LED, 35W, IP66 + KONZOLA 300mm
N1	NÚDZOVÉ SVIETIDLO TWINS ITW/1W/E/1SE, 1W, IP41
N2	NÚDZOVÉ SVIETIDLO LUCIA, 1x8W, IP40, 1SE

- 1-PÓLOVÝ SPÍNAČ TANGO, 250V, 10A, IP20, POD OMIETKU
- SÉRIOVÝ SPÍNAČ TANGO, 250V, 10A, IP20, POD OMIETKU
- 1-PÓLOVÝ SPÍNAČ PLEXO 55 č.1, 250V, 10A, IP55, NA POVRCH
- SÉRIOVÝ SPÍNAČ PLEXO 55 č.5, 250V, 10A, IP55, NA POVRCH
- STRIEDAVÝ SPÍNAČ PLEXO 55 č.6, 250V, 10A, IP55, NA POVRCH
- KRÍŽOVÝ SPÍNAČ PLEXO 55 č.7, 250V, 10A, IP55, NA POVRCH
- SNÍMAČ POHYBU CIRCUMAT, 230V/2A, 360st, DOSAH 6m
- 1. F ZÁSUVKA TANGO, 230V/16A, IP20, POD OMIETKU
- M ODSÁVACÍ VENTILÁTOR 230V

POZNÁMKA

1. ROZVODNÁ SÚSTAVA : 3/N/PE 50Hz, 400V / TN-S
2. OCHRANA PRED ZÁSAHOM EL. PRÚDOM STN 33 2000-4-41
   - čl. 411.3.1 OCHRANNÉ UZEMNENIE A OCHRANNÉ POSPÁJANIE
   - čl. 411.3.2 OCHRANA SAMOČINNÝM ODPOJENÍM PRI PORUCHE
   - čl. 411.3.3 DOPLNKOVÁ OCHRANA PRÚDOVÝM CHRÁNIČOM

[illegible]	VONKAJŠIE VPLYVY STN 33 2000-5-51	[illegible]
[illegible]	[illegible]	
[illegible]	[illegible]	
[illegible]	[illegible]	
[illegible]	[illegible]	

VYPRACOVAL	JOZEF RUMAN	HLAV.ING.PROJ.	ING. JANÍČEK
ZODP. PROJ.	JOZEF RUMAN	VED. PROJEKCIE	ING. KRISTEL
KRAJ	NITRIANSKY	MIESTO	TOPOĽČANY
INVESTOR	HYZA a.s., Odbojárov 2279/37 955 92 Topoľčany		
STAVBA	NOVÁ EXPEDÍCIA - HYZA TOPOĽČANY		
ČÍSLO SO/PS SO - 21 SO - 22	EXPEDÍČNÁ CHLADIAREŇ SOCIÁLNO-ADMINISTRATÍVNA BUDOVA		
PROFESIA ELEKTRO	VÝKRES ELEKTROINŠTALÁCIA 1.NP, 1.časť / A		

POTRAVINOPROJEKTY s.r.o.
POLIANKY 5
841 01 BRATISLAVA
e-mail: janicek@pbc.sk
Tel.: 0902 232 159

ZÁK.ČÍSLO	3001 - 337 - 2016	
DÁTUM	03.2022	PARÉ
STUPEŇ	PROJEKT	
FORMÁT	12 A4	
ARCH.Č.	03413	
MIERKA 1:75	ČÍSLO VÝKRESU E-08A	