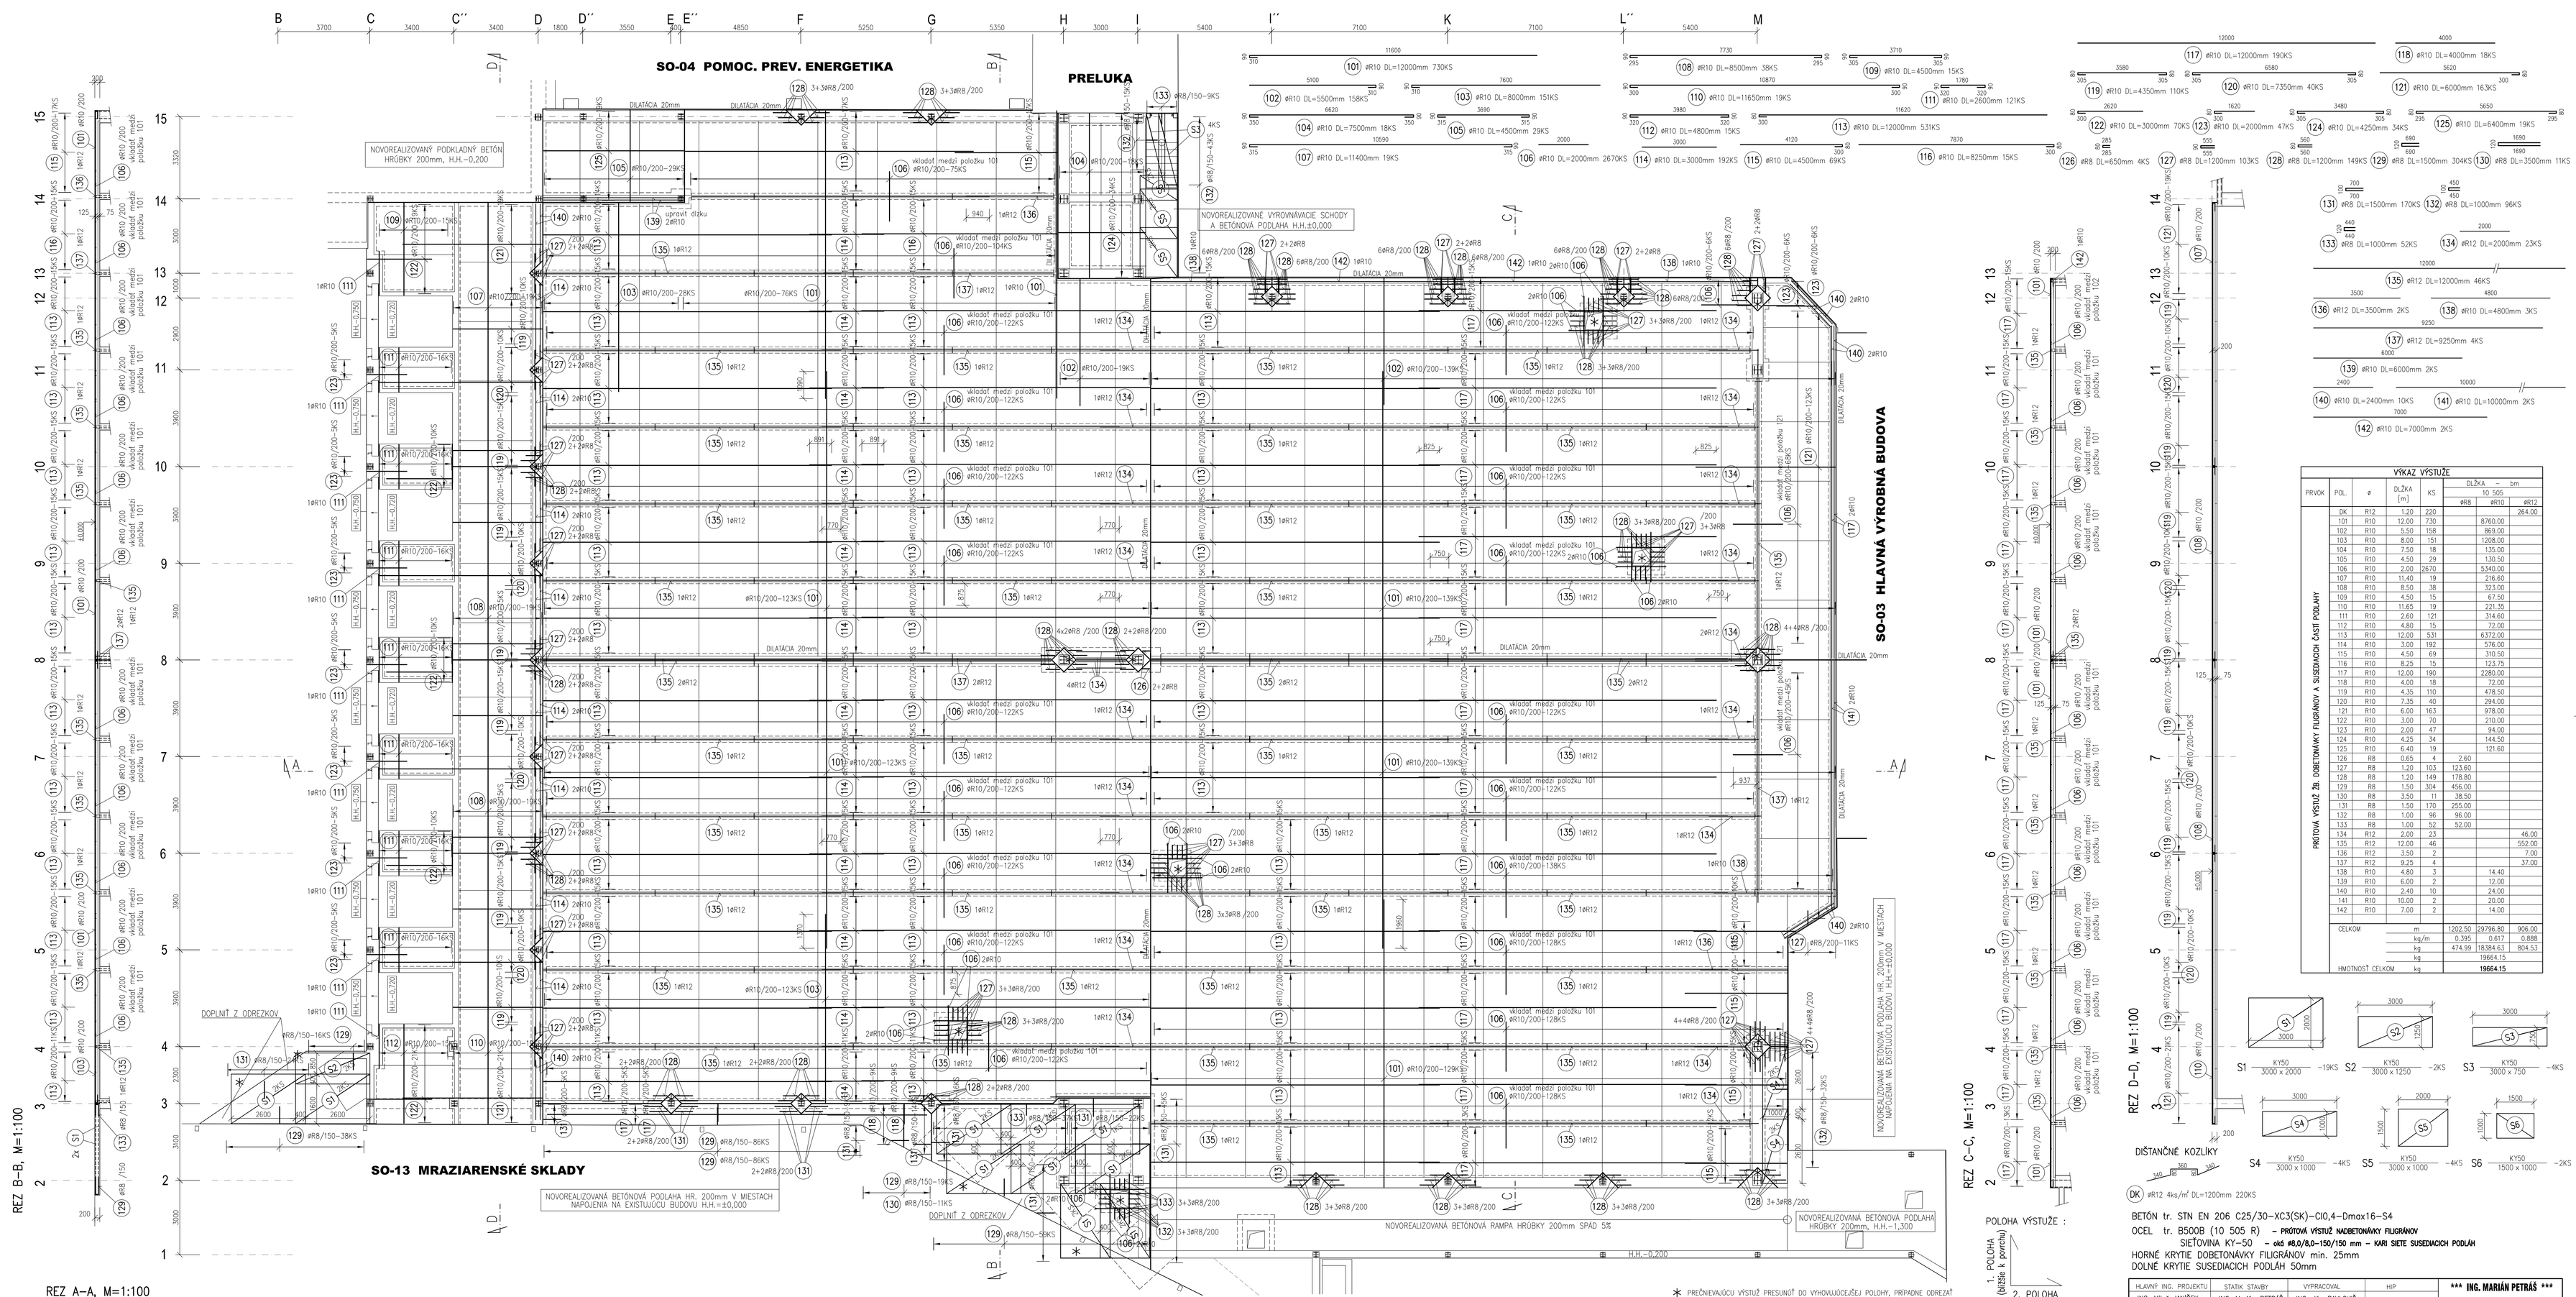


* PRÉCNIEVAJÚCU VÝSTUŽ PRESUNÚŤ DO VYHOVUJÚCEJŠEJ POLOHY, PRÍPADNE ODREZAŤ

VÝKAZ VÝSTUŽE

PRVOK	POL.	ø	DĹŽKA [m]	KS	DĹŽKA → bm 10 505 ø8	ø10	ø12
	DK	R12	1.20	220			264.00
	101	R10	12.00	730		8760.00	
	102	R10	5.50	158		869.00	
	103	R10	8.00	151		1208.00	
	104	R10	7.50	18		135.00	
	105	R10	4.50	29		130.50	
	106	R10	2.00	2670		5340.00	
	107	R10	11.40	19		216.60	
	108	R10	8.50	38		323.00	
	109	R10	4.50	15		67.50	
	110	R10	11.65	19		221.35	
	111	R10	2.60	121		314.60	
	112	R10	4.80	15		72.00	
	113	R10	12.00	531		6372.00	
	114	R10	3.00	192		576.00	
	115	R10	4.50	69		310.50	
	116	R10	8.25	15		123.75	
	117	R10	12.00	190		2280.00	
	118	R10	4.00	18		72.00	
	119	R10	4.35	110		478.50	
	120	R10	7.35	40		294.00	
	121	R10	6.00	163		978.00	
	122	R10	3.00	70		210.00	
	123	R10	2.00	47		94.00	
	124	R10	4.25	34		144.50	
	125	R10	6.40	19		121.60	
	126	R8	0.65	4	2.60		
	127	R8	1.20	103	123.60		
	128	R8	1.20	149	178.80		
	129	R8	1.50	304	456.00		
	130	R8	3.50	11	38.50		
	131	R8	1.50	170	255.00		
	132	R8	1.00	96	96.00		
	133	R8	1.00	52	52.00		
	134	R12	2.00	23			46.00
	135	R12	12.00	46			552.00
	136	R12	3.50	2			7.00
	137	R12	9.25	4			37.00
	138	R10	4.80	3		14.40	
	139	R10	6.00	2		12.00	
	140	R10	2.40	10		24.00	
	141	R10	10.00	2		20.00	
	142	R10	7.00	2		14.00	
CELKOM		m			1202.50	29796.80	906.00
		kg/m			0.395	0.617	0.888
		kg			474.99	18384.63	804.53
		kg				19664.15	
HMOTNOSŤ CELKOM		kg				**19664.15**	

PRÍTOKOVÁ VÝSTUŽ ŽB. DOBETONÁVKY FILIGRÁNOV A SUSEDNÝCH ČASTÍ PODLAHY

VÝKAZ SIETÍ

POL.	TYP	ROZMERY (mm)	KS	kg/m2	kg/kus	HMOTNOSŤ (kg)
S1	KY50	3000x2000	19	5.39	32.34	614.46
S2	KY50	3000x1250	2	5.39	20.21	40.42
S3	KY50	3000x750	4	5.39	12.13	48.51
S4	KY50	3000x1000	4	5.39	16.17	64.68
S5	KY50	2000x1500	4	5.39	16.17	64.68
S6	KY50	1500x1000	2	5.39	8.08	16.16
					HMOTNOSŤ SPOLU (kg)	848.91

DK ø12 4ks/m' DĹ=1200mm 220KS

BETÓN tr. STN EN 206 C25/30-XC3(SK)-Cl0,4-Dmax16-S4
OCEĽ tr. B500B (10 505 R) – **PRÍTOKOVÁ VÝSTUŽ NADBETONÁVKY FILIGRÁNOV**
SIEŤOVINA KY-50 – **okä ø8,0/8,0-150/150 mm – KARI SIETE SUSEDIACICH PODLÁH**
HORNÉ KRYTIE DOBETONÁVKY FILIGRÁNOV min. 25mm
DOLNÉ KRYTIE SUSEDIACICH PODLÁH 50mm

HLAVNÝ ING. PROJEKTU	STATIK STAVBY	VYPRACOVAL	HIP	***** ING. MARIÁN PETRAŠ *****
ING. Miloš JANÍČEK	ING. Marián PETRAŠ	ING. Ján PAVLOVIČ		TEL. 0905-422156, 033-5511714 917 01 TRNAVA, HVIEZDOSLAVOVA 10
INVESTOR	HYZA a.s., Odbojárov 2279/37 955 92 Topoľčany			ŠPEC. STATIKA – BETÓN
STAVBA	NOVÁ EXPEDÍCIA – HYZA TOPOĽČANY SO – 21 EXPEDIČNÁ CHLADIAREŇ SO – 22 SOCIÁLNO–ADMINISTRATÍVNA BUDOVA			TK
				MIERKA 1:100
				POČET A4 10 A4
				STUPEŇ REALIZAČNÝ PROJEKT
				DÁTUM APRIL 2022
				ZAK. ČÍSLO A–07/2022
OBSAH VÝKRESU	ARMOVANIE ŽB. DOBETONÁVKY FILIGRÁNOV A SUSEDNÝCH PODLÁH			ARCHÍVNE ČÍSLO ČÍS.VÝKR. S–14