


REZ S1.1, M1:25

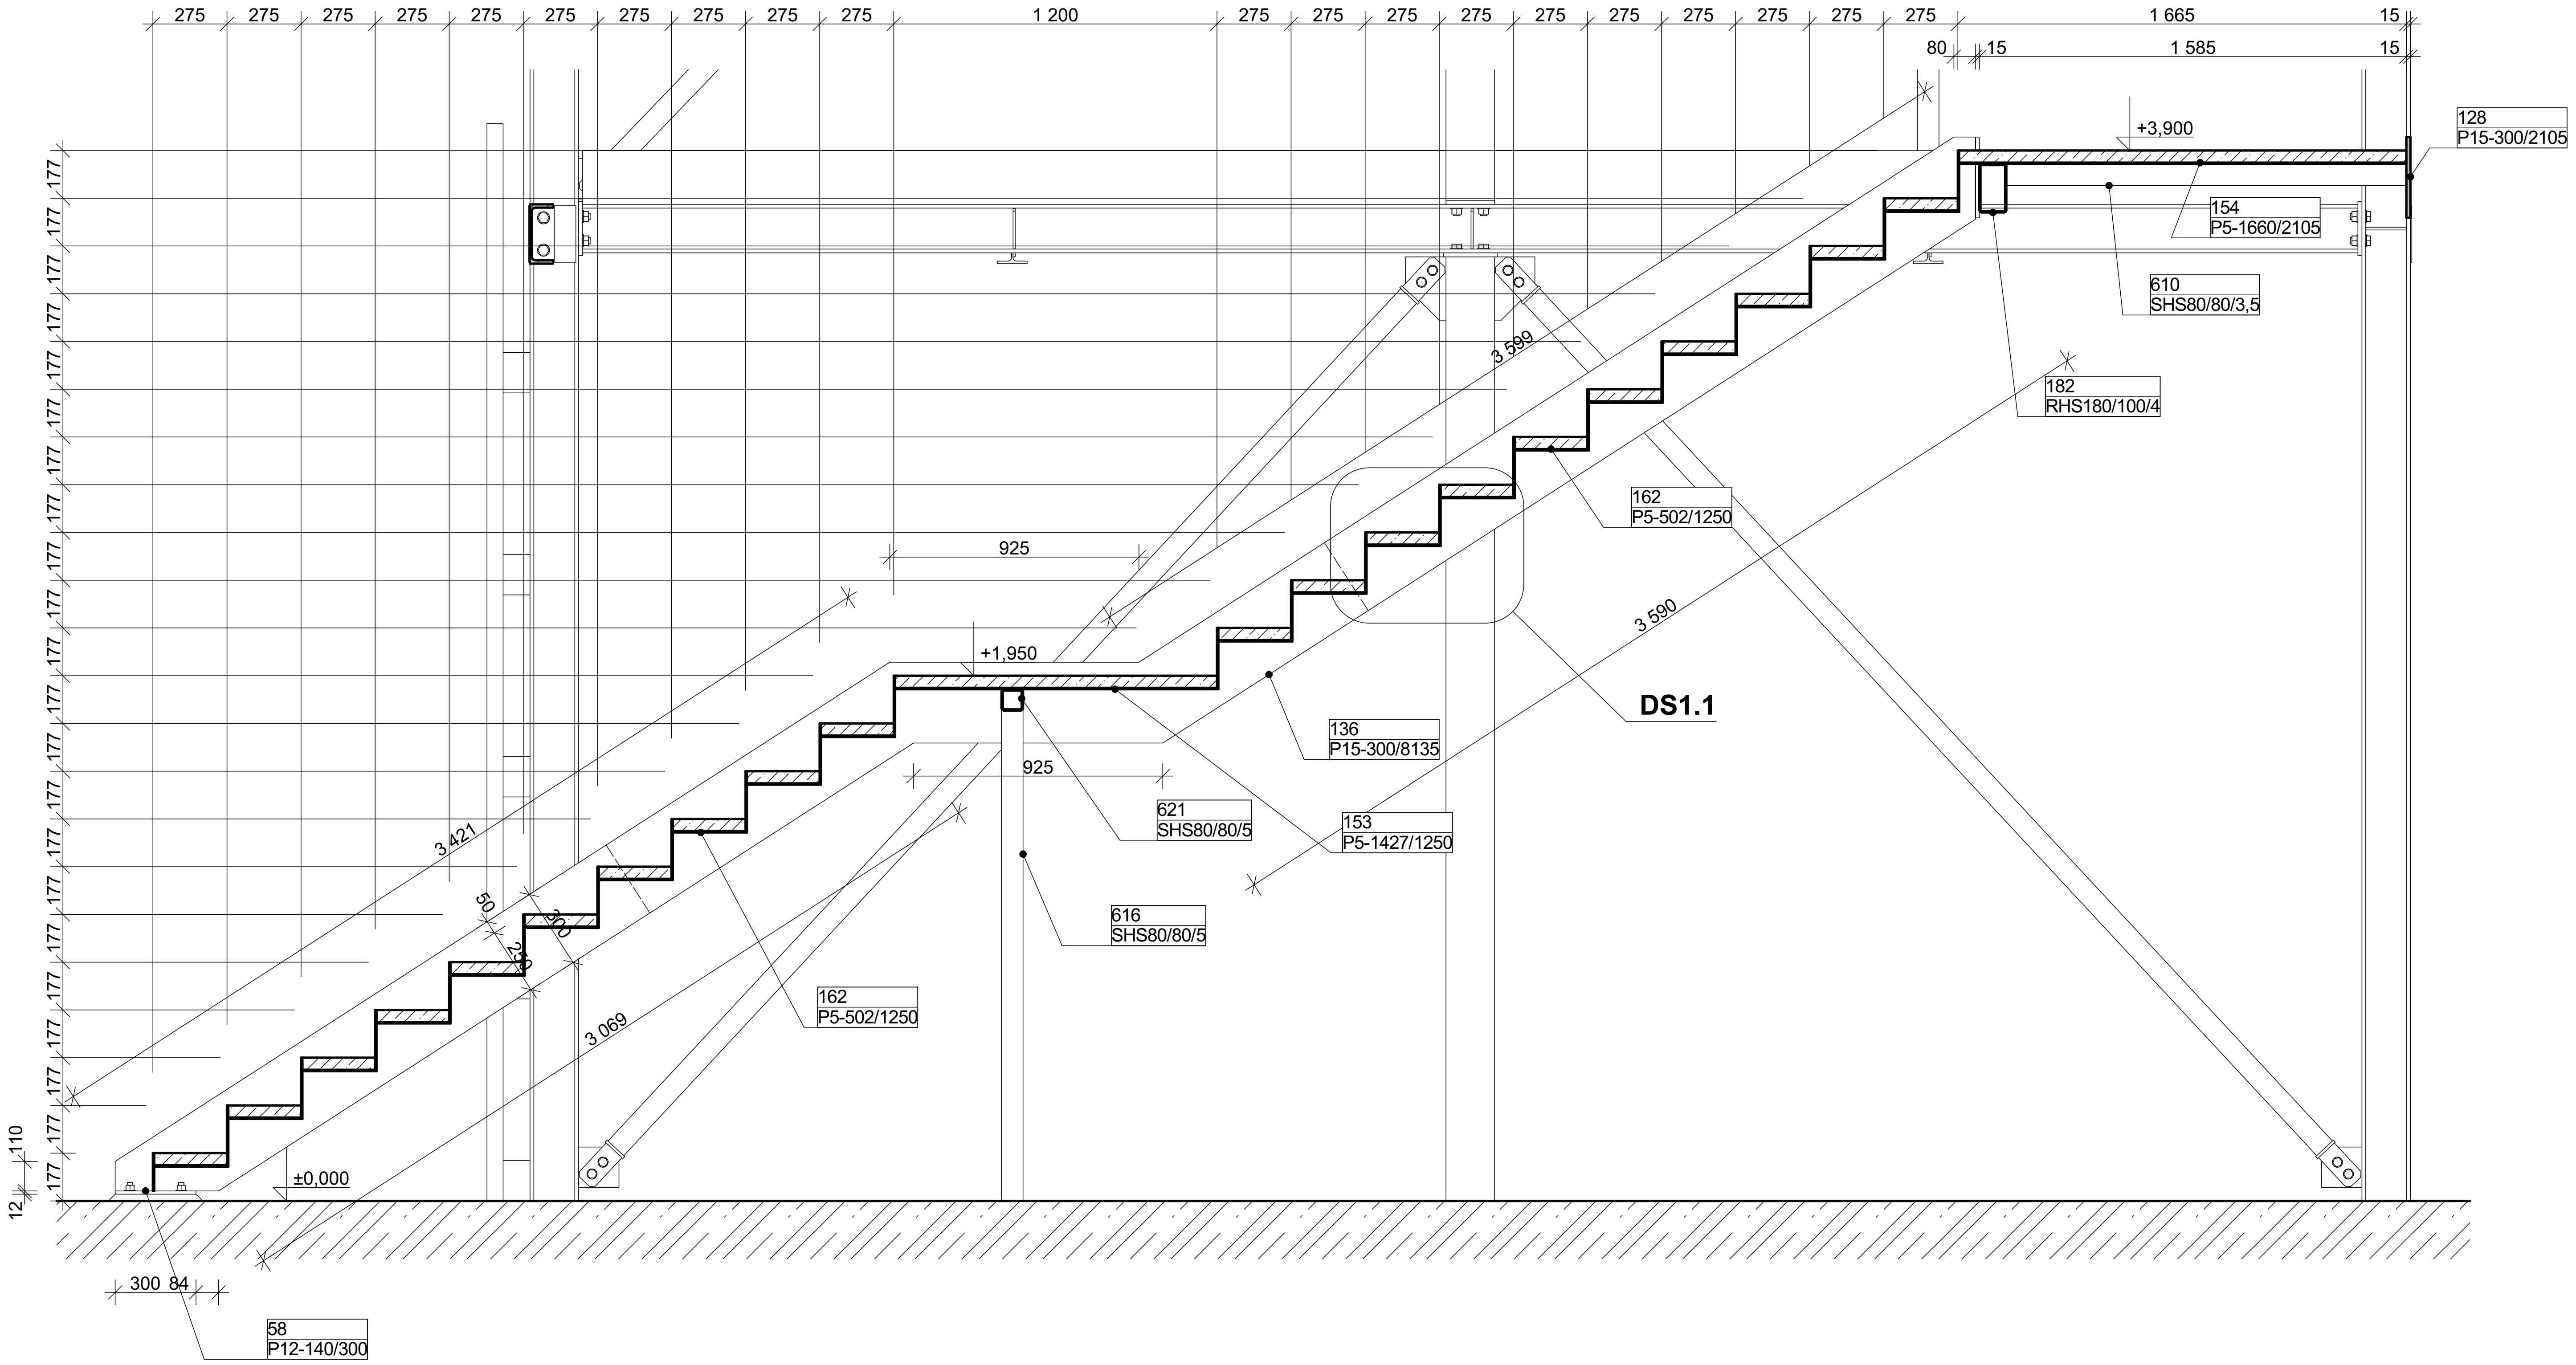


REZ S1.2, M1:25

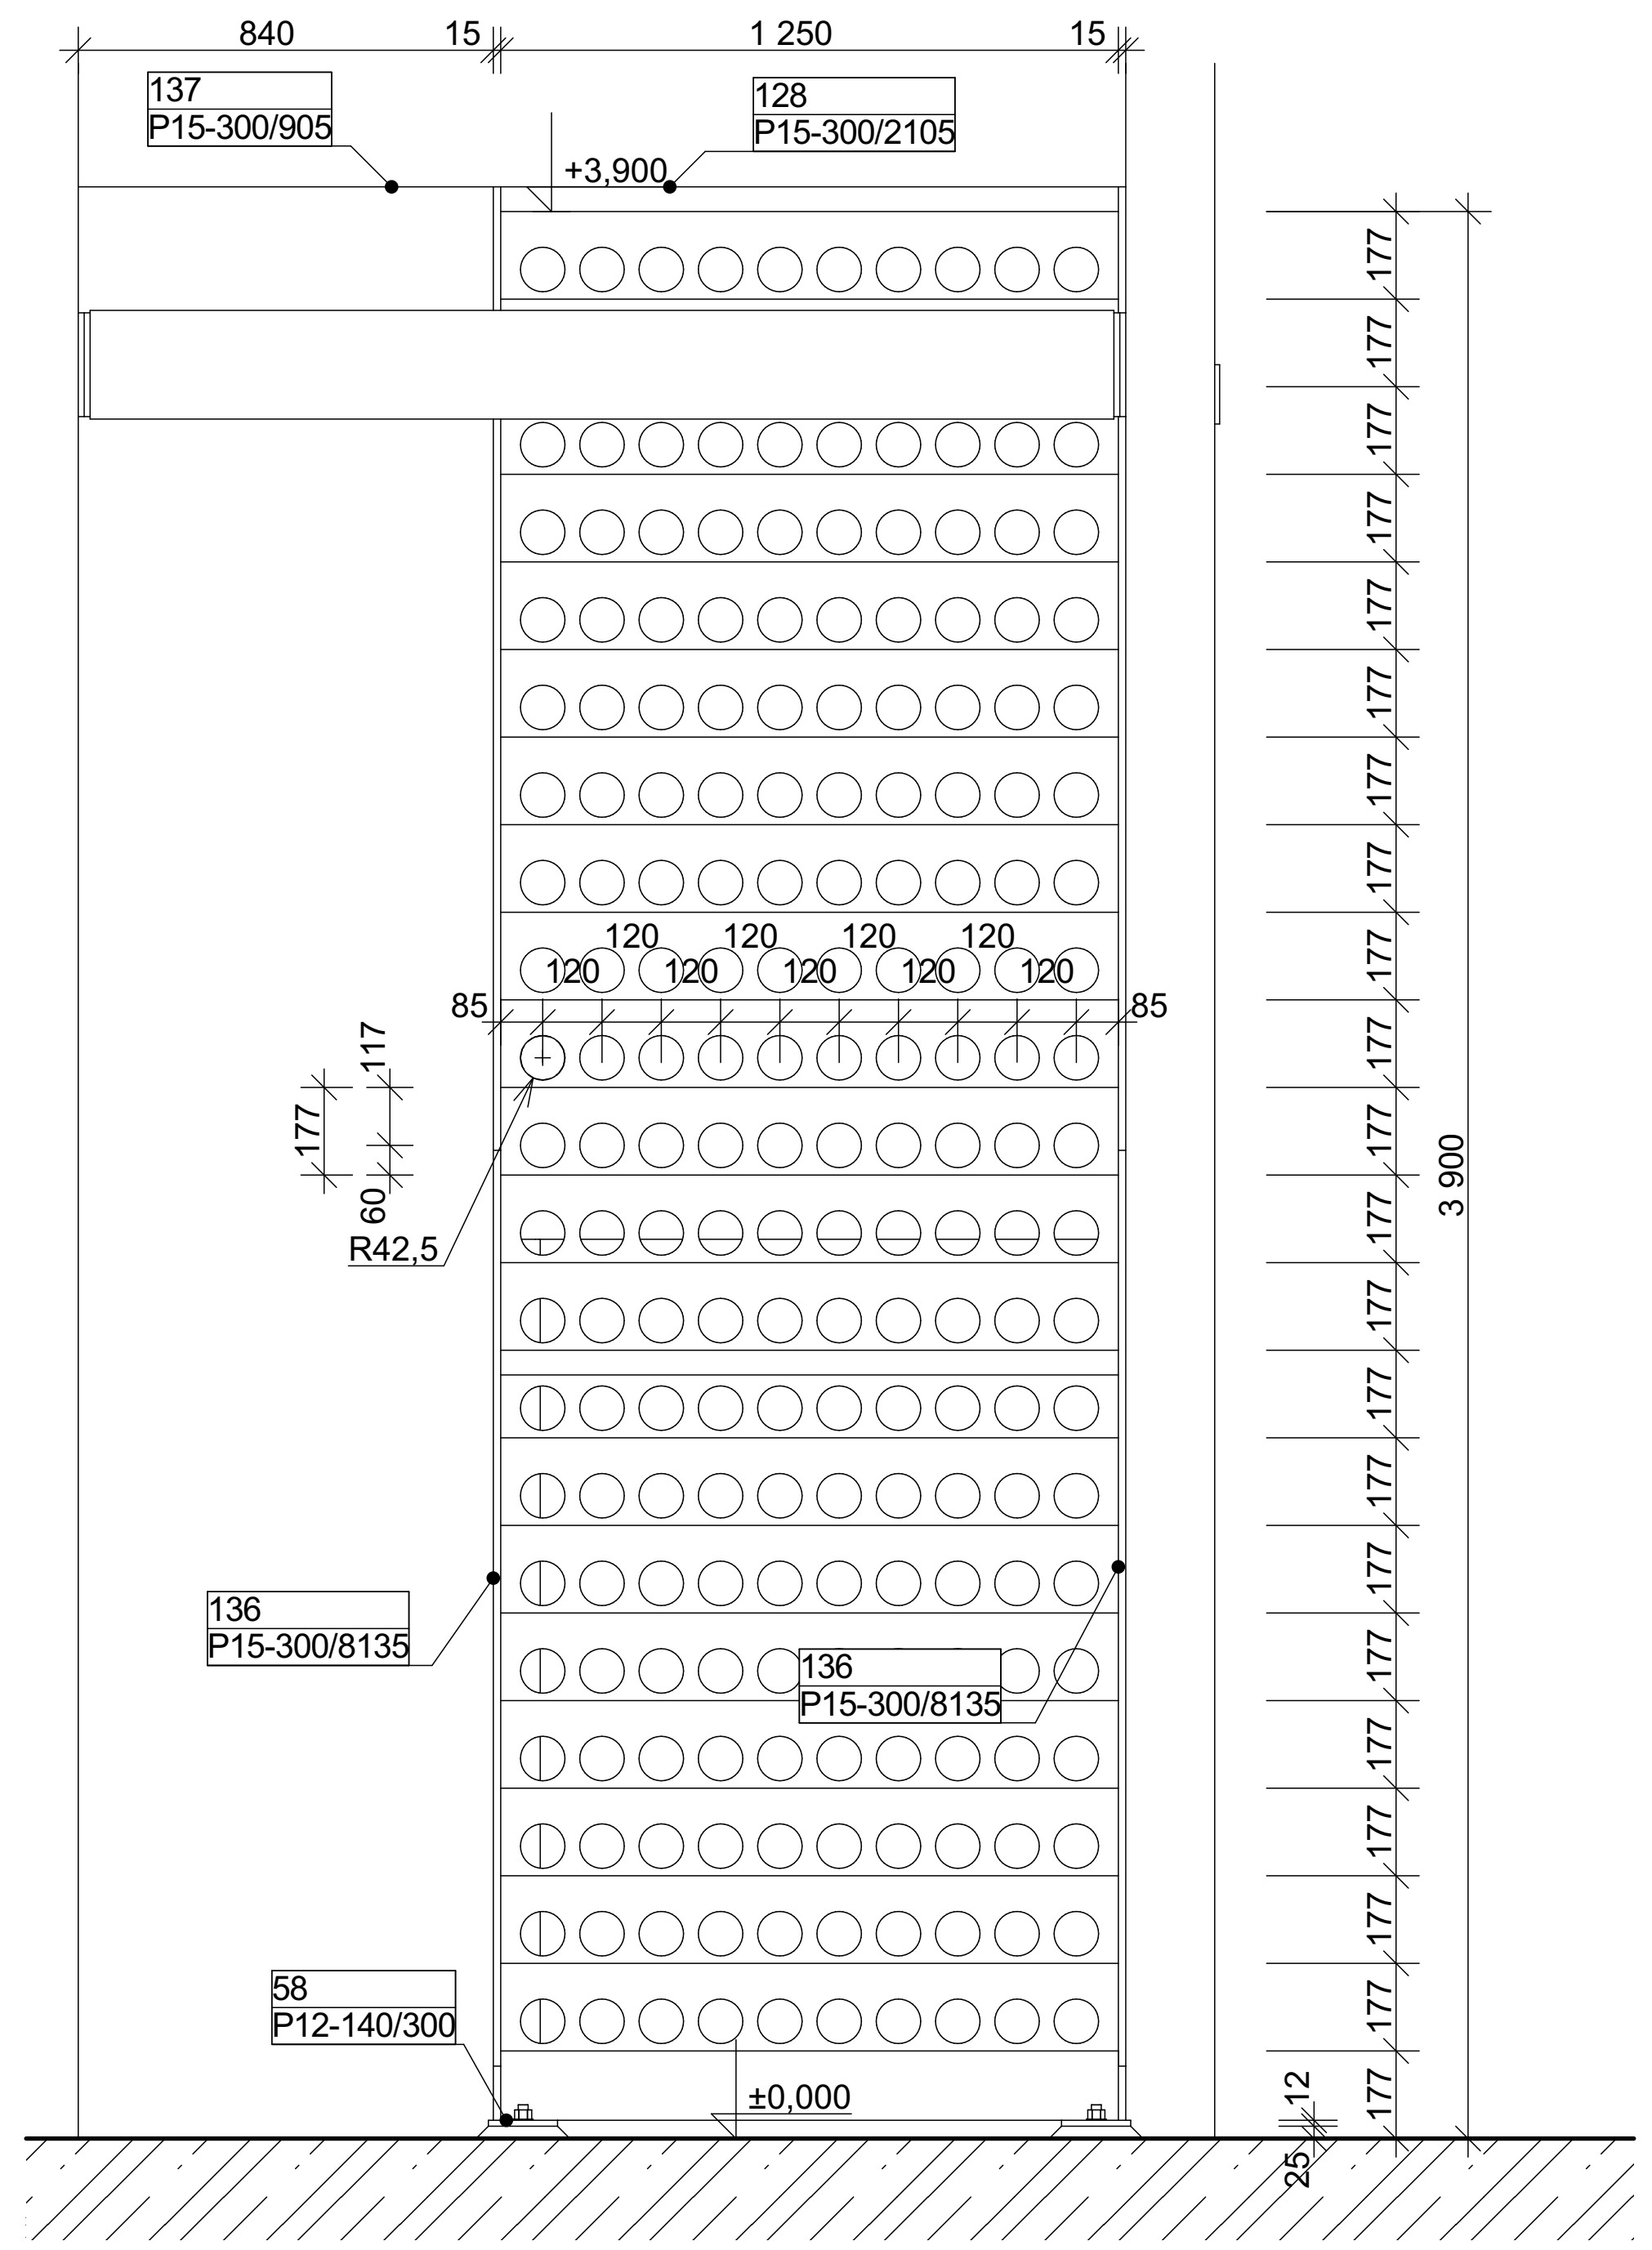

PÔDORYS SCHODISKA SCH1, M1:50

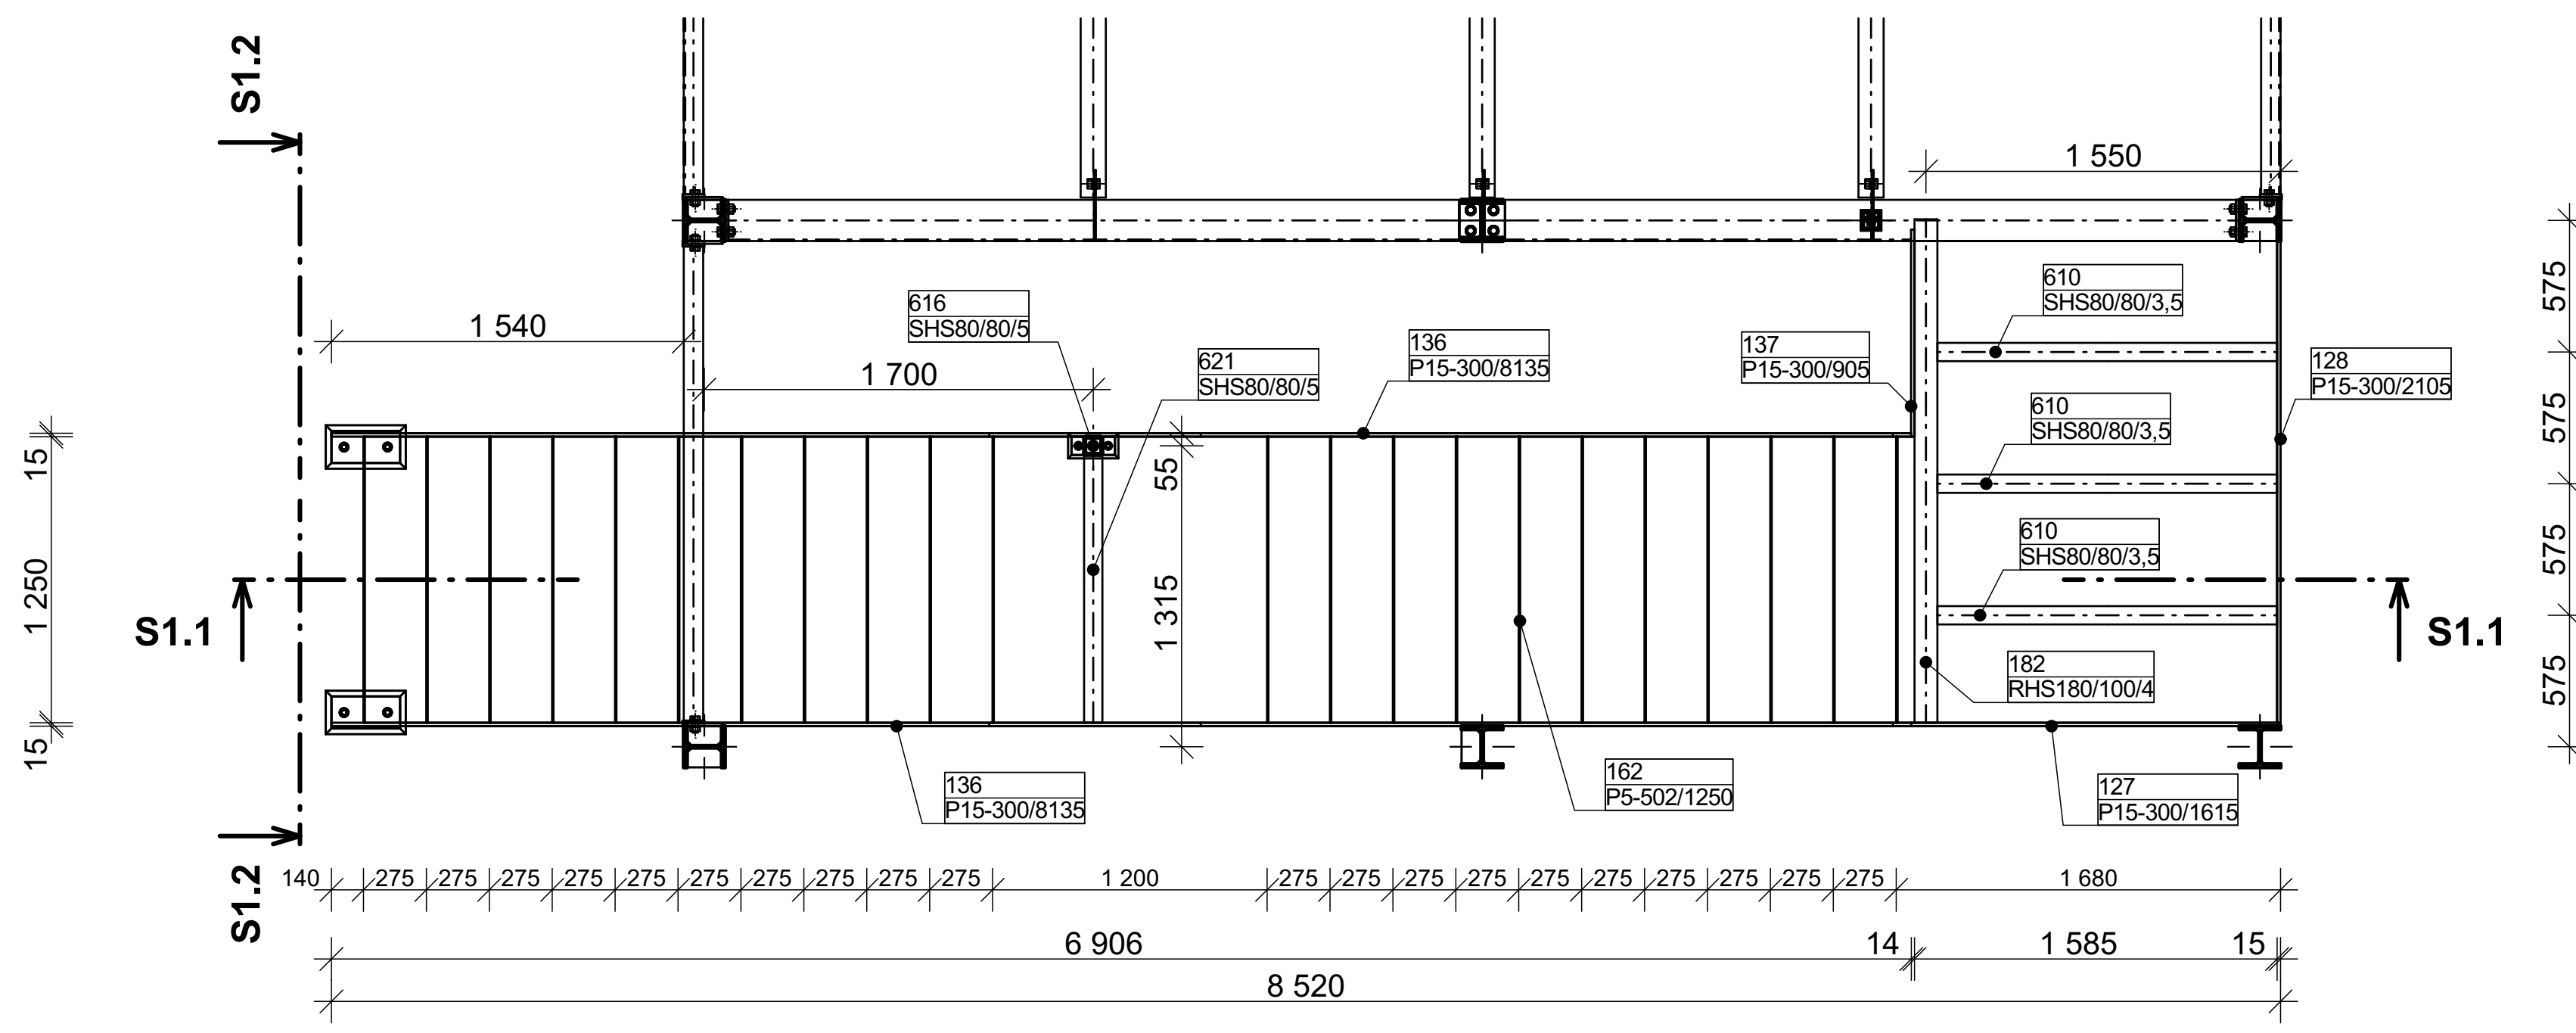

DETAIL DS1.1 , M1:10

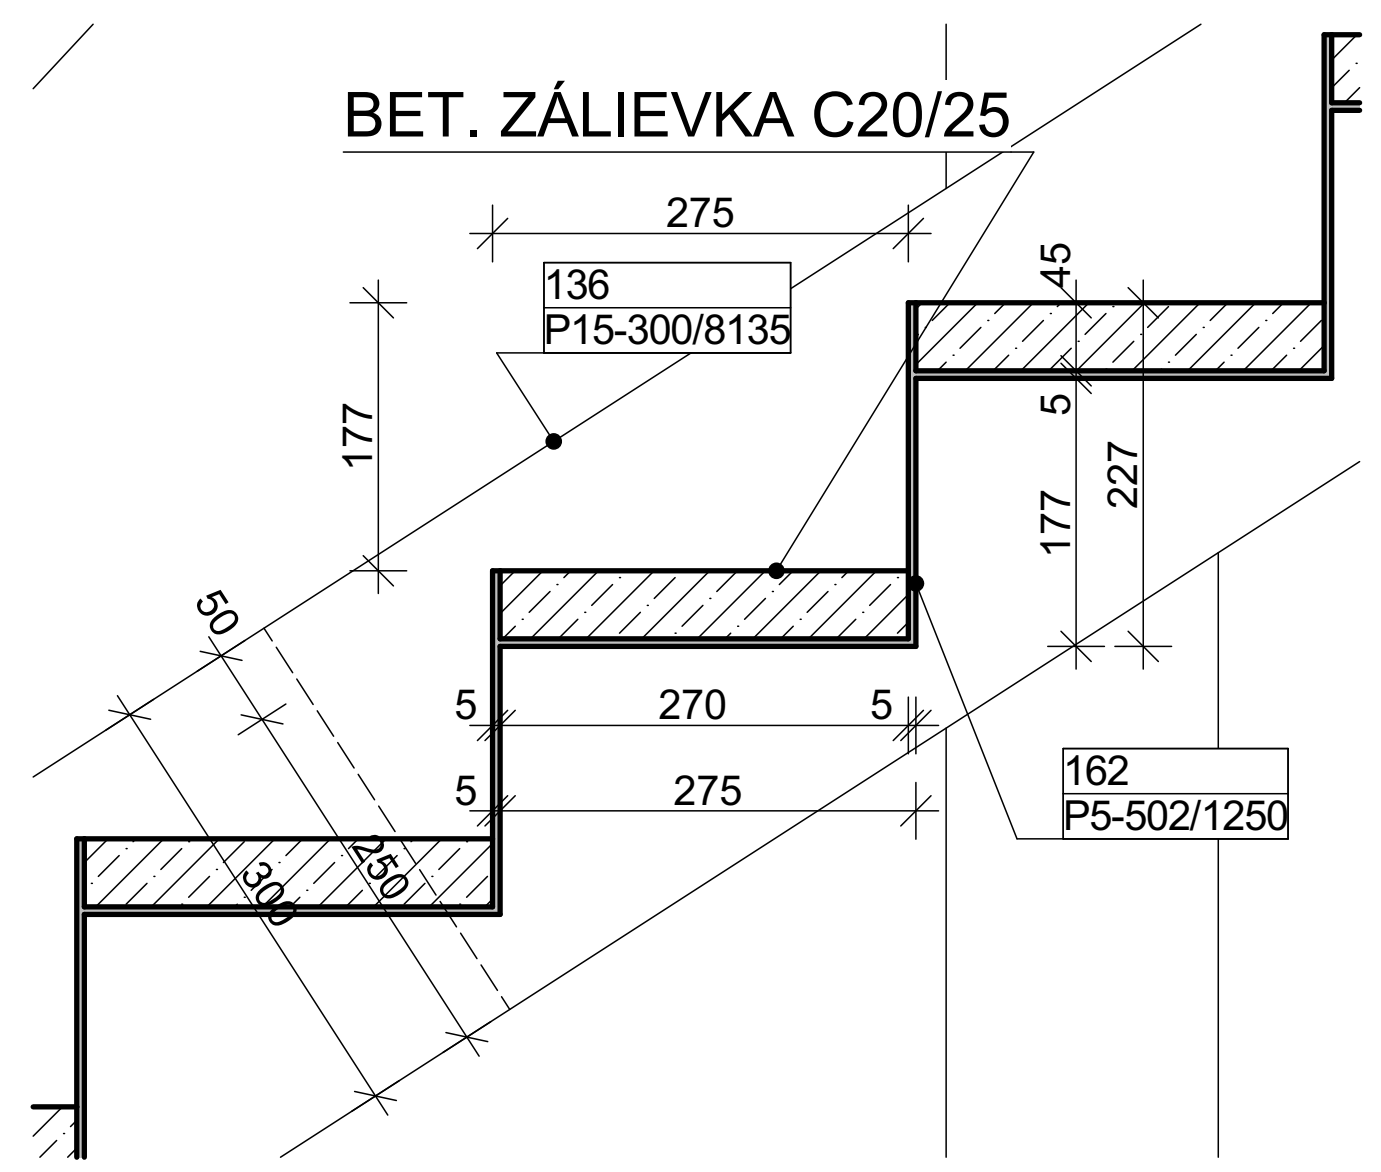

POZNÁMKA :

- NOSNÁ KONŠTRUKCIA OCEĽOVÉHO SCHODISKA MEDZI PRÍZEMÍM A POSCHODÍM ADMINISTRATÍVNEJ ČASTI RIEŠENEJ STAVBY JE NAVRHNUTÁ Z OCELE tr. S235 (11 373) CHRÁNENEJ PROTI KORÓZII A POŽIARU NA TENTO ÚČEL CERTIFIKOVANÝM NÁTEROVÝM SYSTÉMOM REALIZOVANÝM PODĽA POŽIADAVIEK PROJEKTOV ARCHITEKTÚRY A POŽIARNEJ OCHRANY
- SCHODISKOVÉ STUPNE A PODESTY TOHTO SCHODISKA SÚ NAVRHNUTÉ Z OHÝBANÝCH PLECHOV HRÚBKY 5 mm V MIESTACH PODSTUPNÍC SCHODISKOVÝCH STUPŇOV VIZUÁLNE VYĽAHČENÝCH KRUHOVÝMI OTVORMI ø85 mm, PRÍVÁRANÝCH K BOČNÝM OCEĽOVÝM SCHODNICIAM PRIEREZU 300x15 mm - VNÚTORNÉ ČASTI ICH HORNÝCH VANIČIEK BUDÚ PO ULOŽENÍ KROČAJOVEJ IZOLÁCIE (napr. ETAFOAM HR. 3 mm) ZALIATE PROSTÝM BETÓNOM tr. STN EN 206 C20/25-XC1-Cl1,0-Dmax8-S4, NAD KTORÝM SA PO JEHO VYSCHNUTÍ PODĽA POŽIADAVIEK PROJEKTU ARCHITEKTÚRY ZREALIZUJE ICH POVRCHOVÁ ÚPRAVA
- TVAROVÉ A KONŠTRUKČNÉ RIEŠENIE OCHRANNÉHO ZÁBRADLIA TOHTO SCHODISKA JE NAVRHNUTÉ V PROJEKTE ARCHITEKTÚRY

PROJEKT PRE REALIZÁCIU STAVBY NENAHRÁDZA POTREBU SPRACOVANIA DIELENSKEJ DOKUMENTÁCIE NAVRHOVANEJ OCEĽOVEJ NOSNEJ KONŠTRUKCIE, KTORÚ SI JE POVINNÝ V RÁMCI PREDVÝROBNEJ PRÍPRAVY ZABEZPEČIŤ JEJ ZHOTOVITEĽ !!!
TÚTO JE POTREBNÉ KONZULTOVAŤ SO STATIKOM STAVBY A PRED JEJ VÝROBOU SI JU NECHAŤ NÍM AJ SCHVÁLIŤ !!!

OCEĽ tr. S235 (11 373)
±0,000=195,51 m n.m. (BPV)

HLAVNÝ INŽ. PROJEKTU	STATIK STAVBY	VYPRACOVAL		*** ING. MARIÁN PETRÁŠ ***
ING. Miloš JANÍČEK	Ing. M. Petráš	Ing. F. Melovič		TEL. 0905-422156, 033-5511714 917 01 TRNAVA, HVIEZDOSLAVOVA 10

INVESTOR	HYZA a.s., Odbojárov 2279/37, 955 92 Topolčany
STAVBA	NOVÁ EXPEDÍCIA - HYZA TOPOLČANY SO -21 EXPEDIČNÁ CHLADIAREŇ SO - 22 SOCIÁLNO-ADMINISTRATÍVNA BUDOVA
OBSAH VÝKRESU	NOSNÁ KONŠTRUKCIA SCHODISKA „SCH1“

ŠPEC.	STATIKA - OK
TK	
MIERKA	1:50, 1:25, 1:10
POČET A4	
STUPEŇ	REALIZAČNÝ PROJEKT
DÁTUM	APRÍL 2022
ZÁK. ČÍSLO	A-07/2022
ARCHÍVNE ČÍSLO	ČÍS.VÝKR. OK-11