




Výrez č. 1 M 1:50

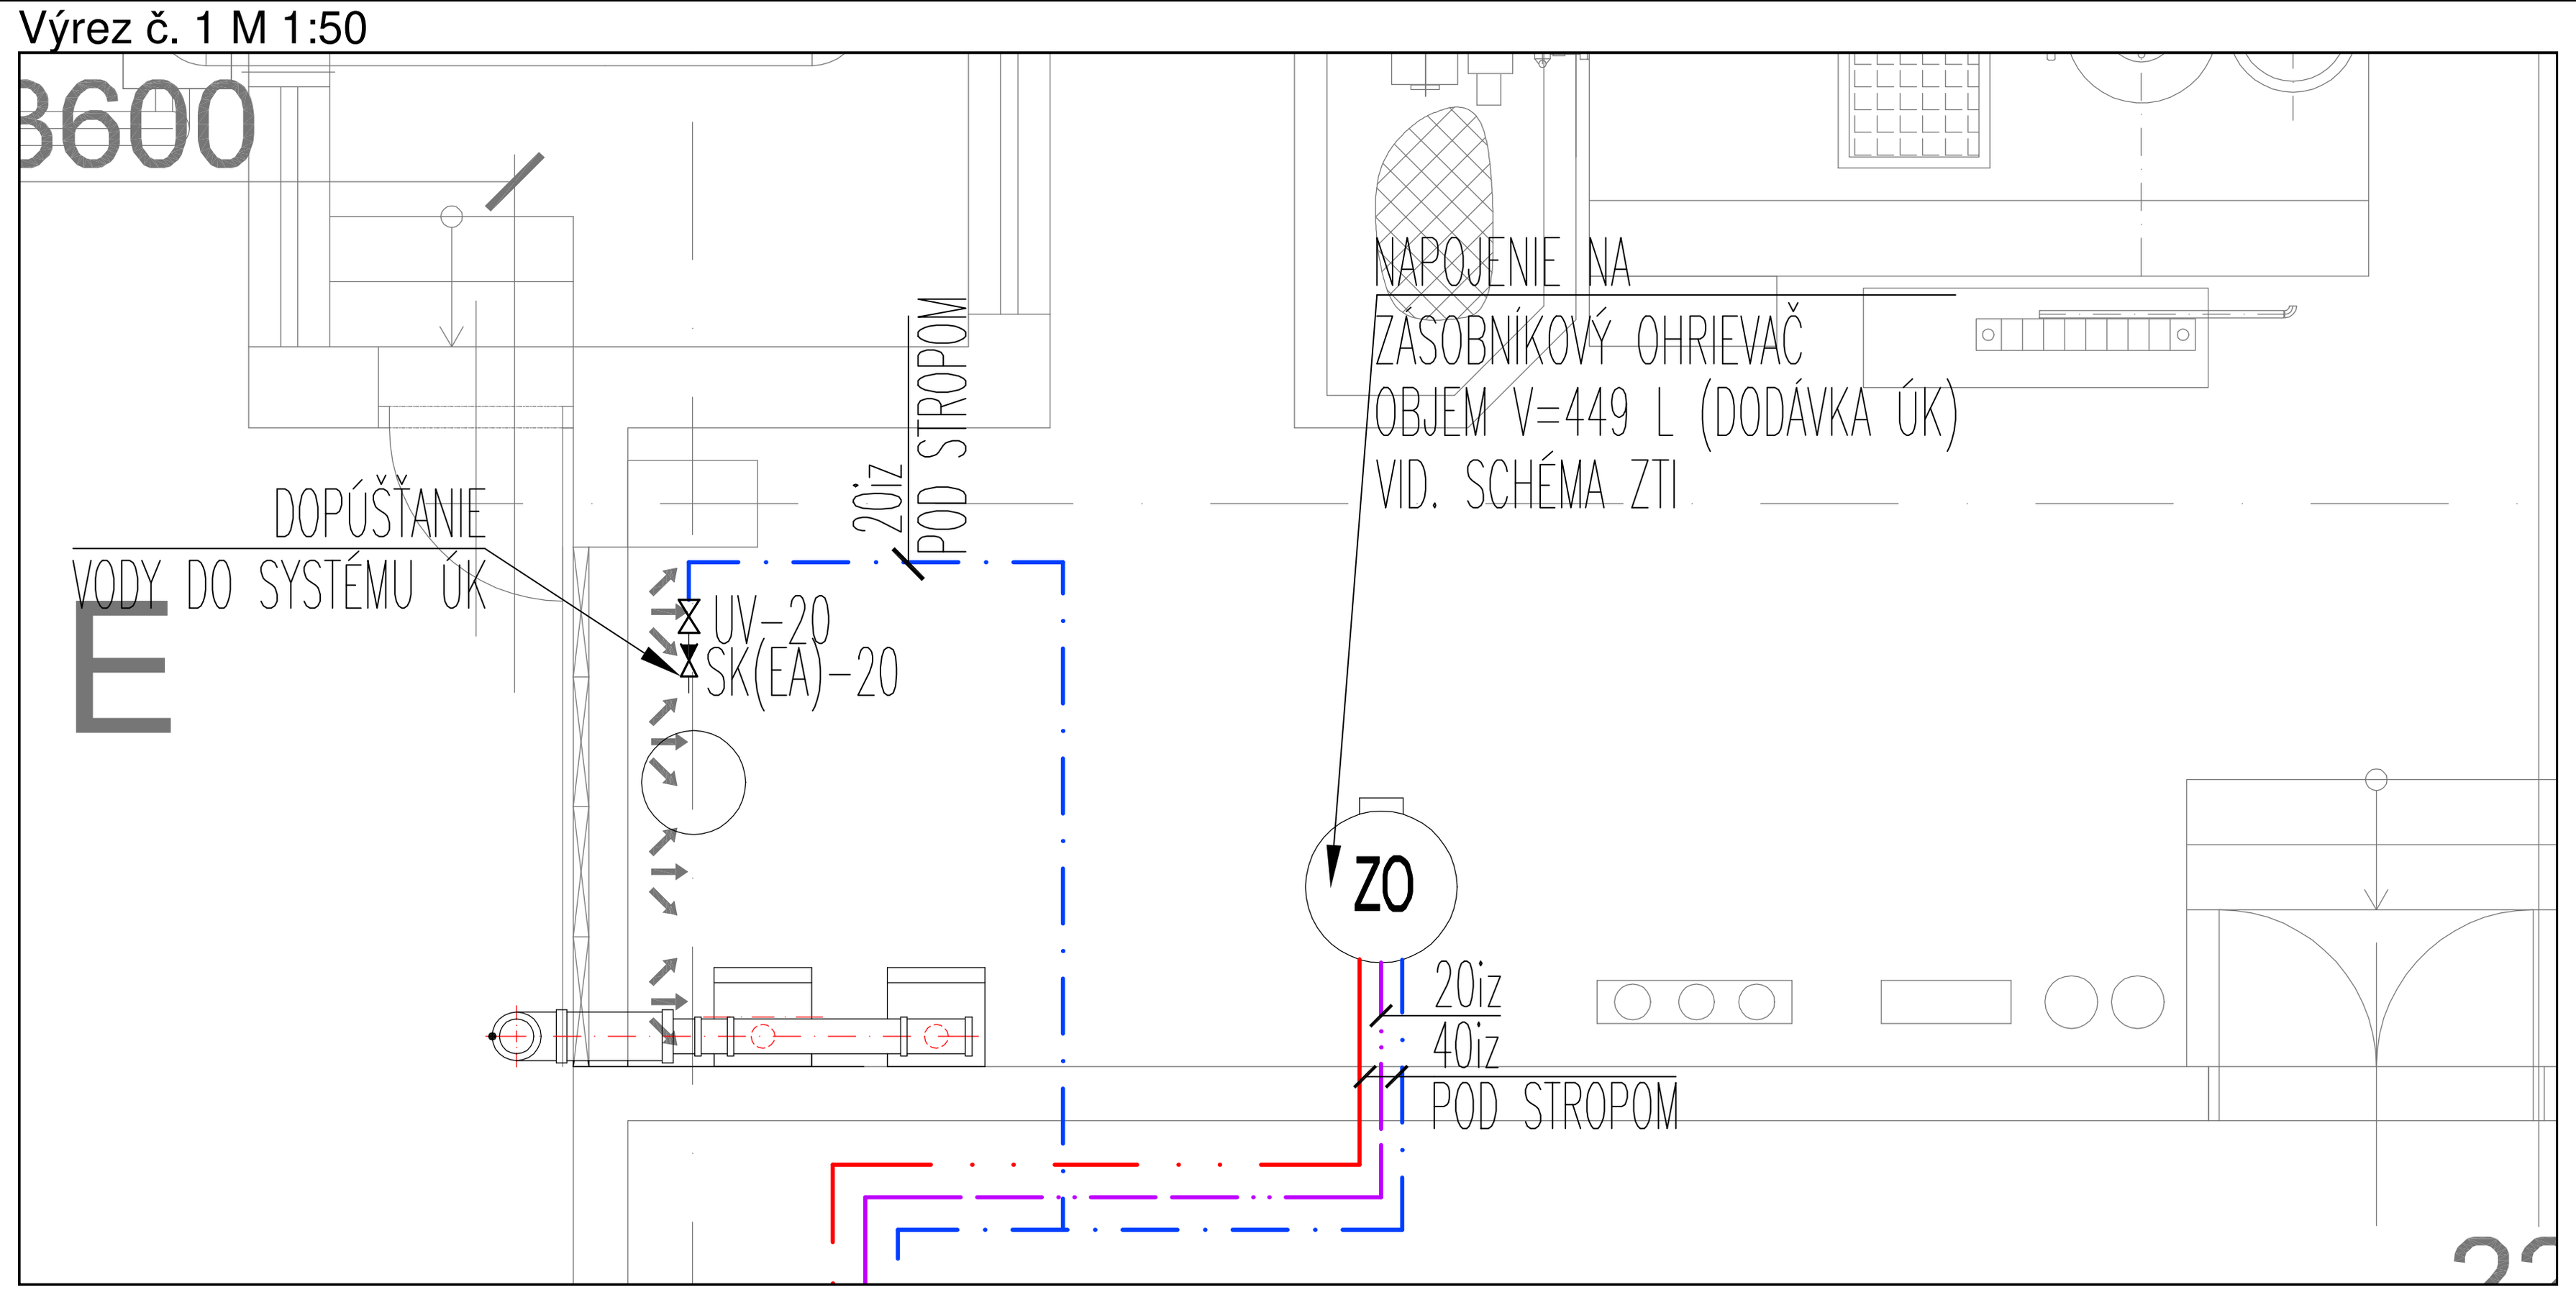


Výrez č. 2 M 1:50

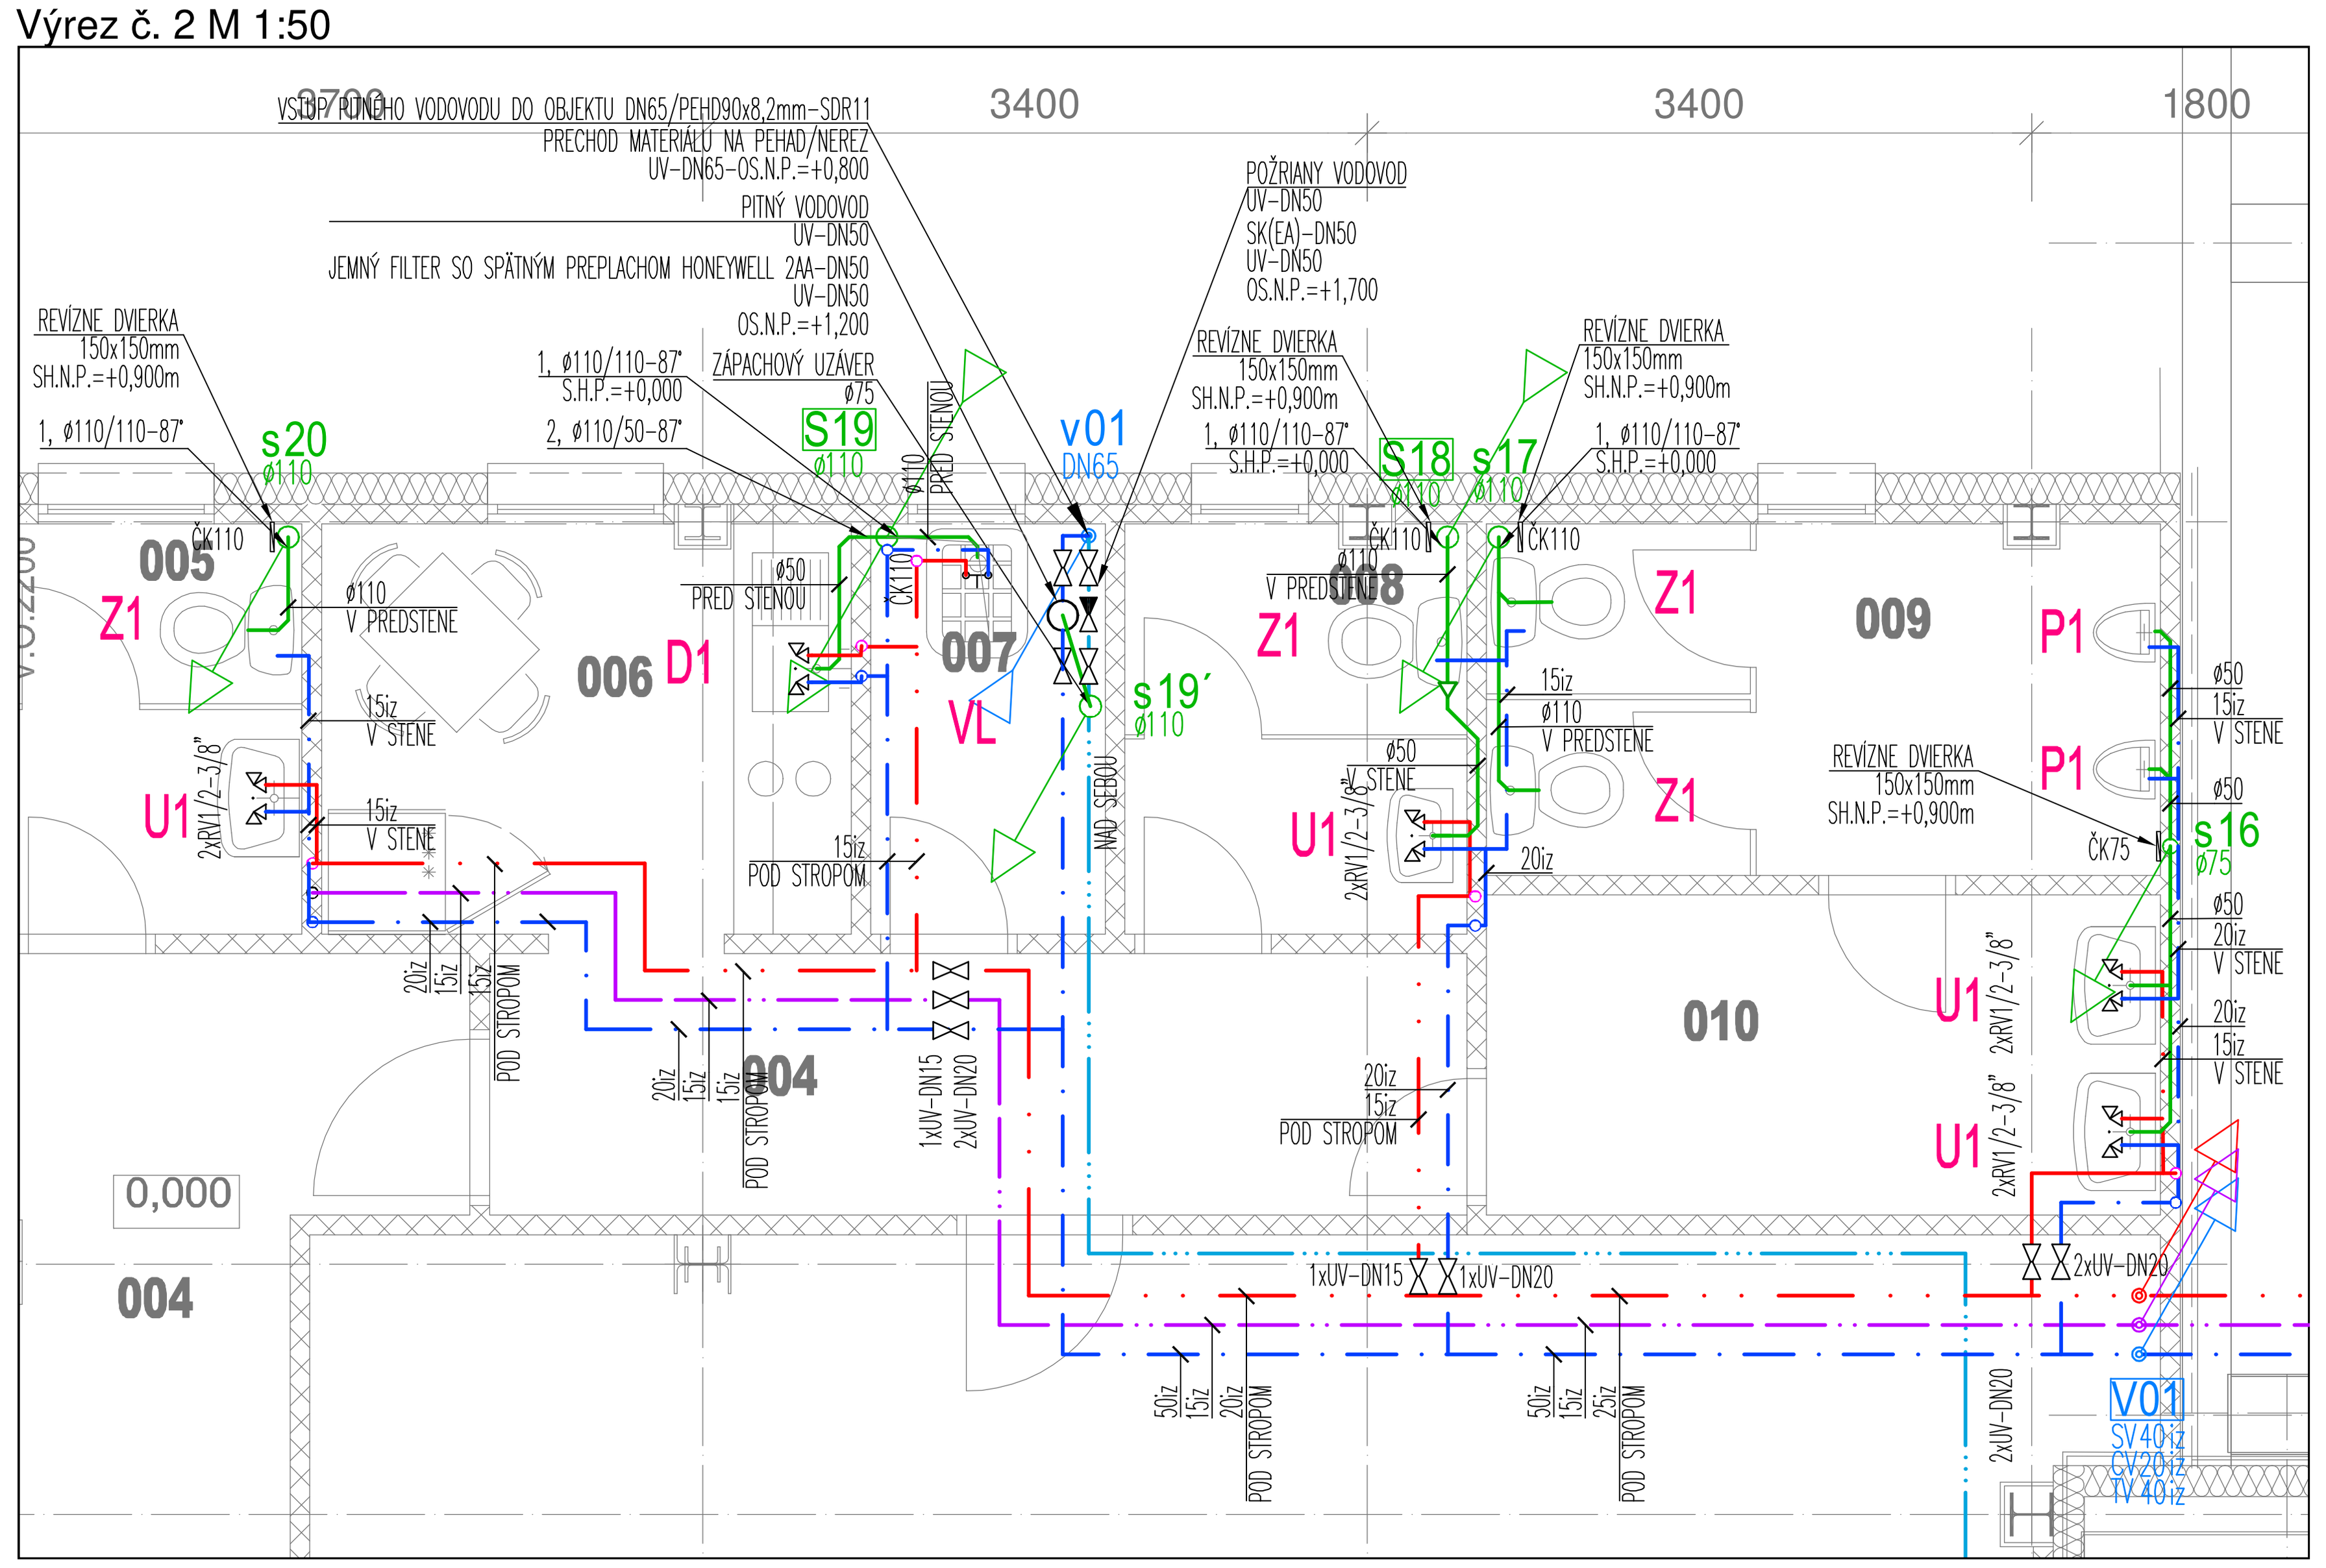

Výrez č. 4 M 1:50

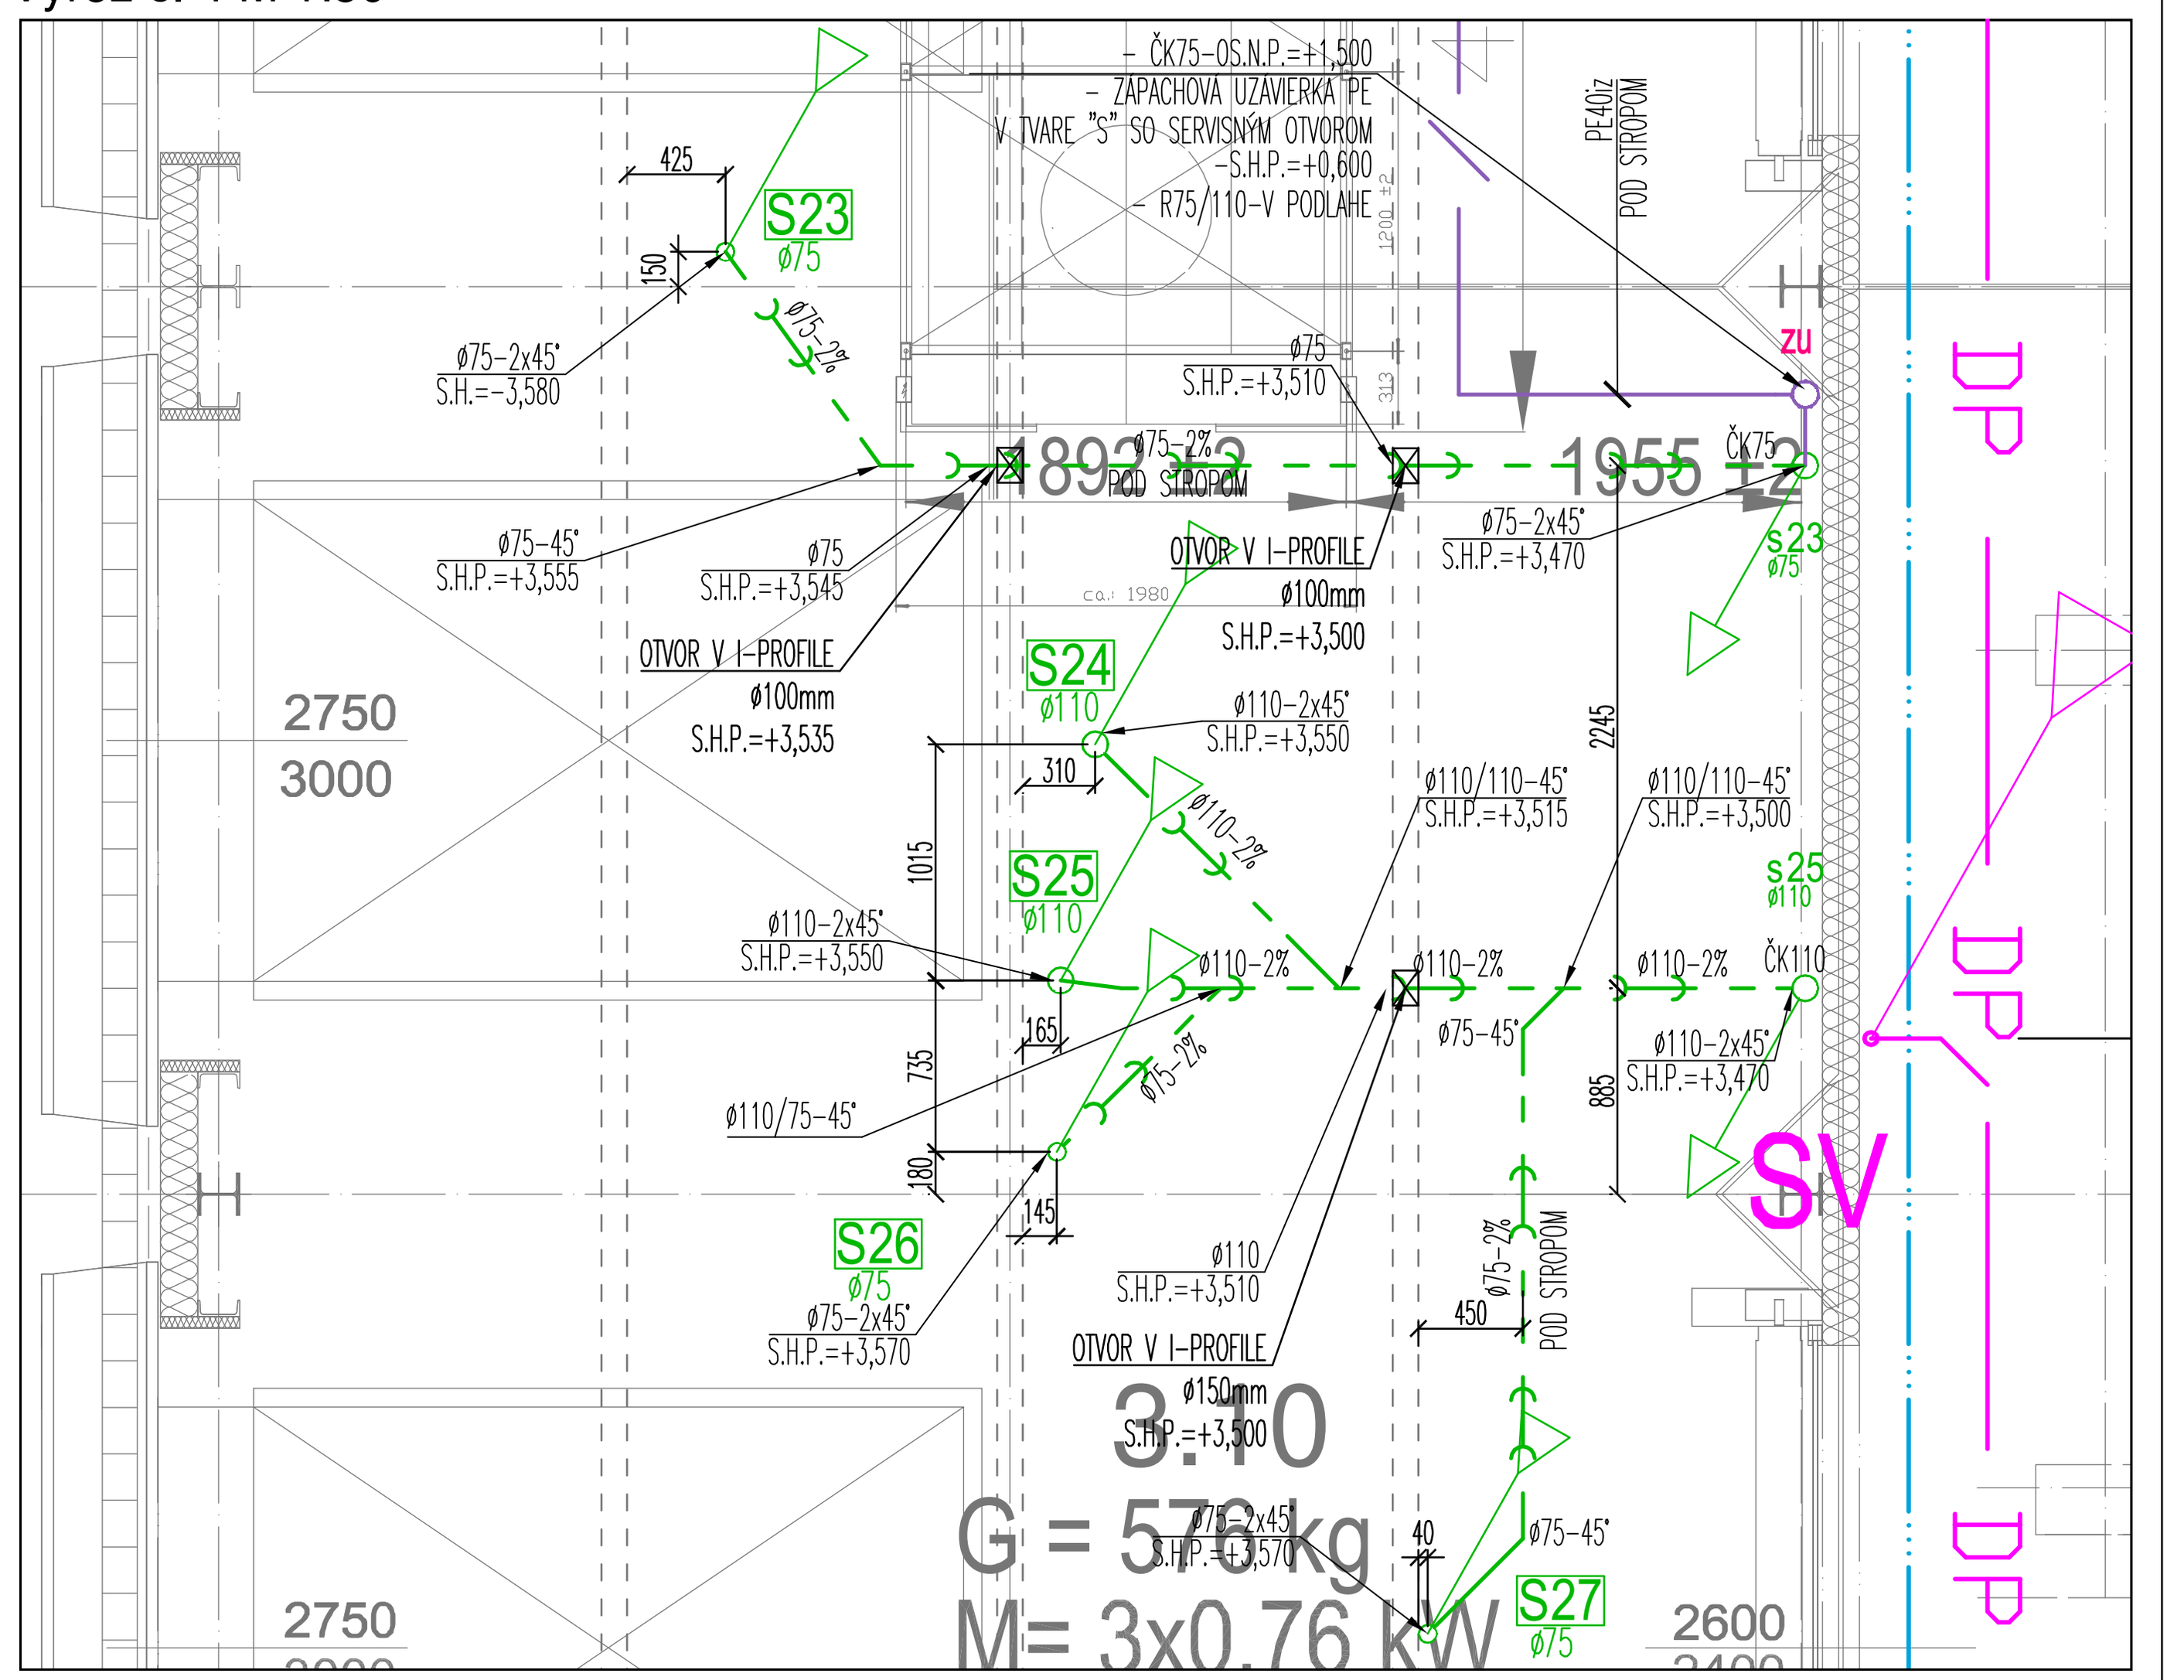

Výrez č. 3 M 1:50

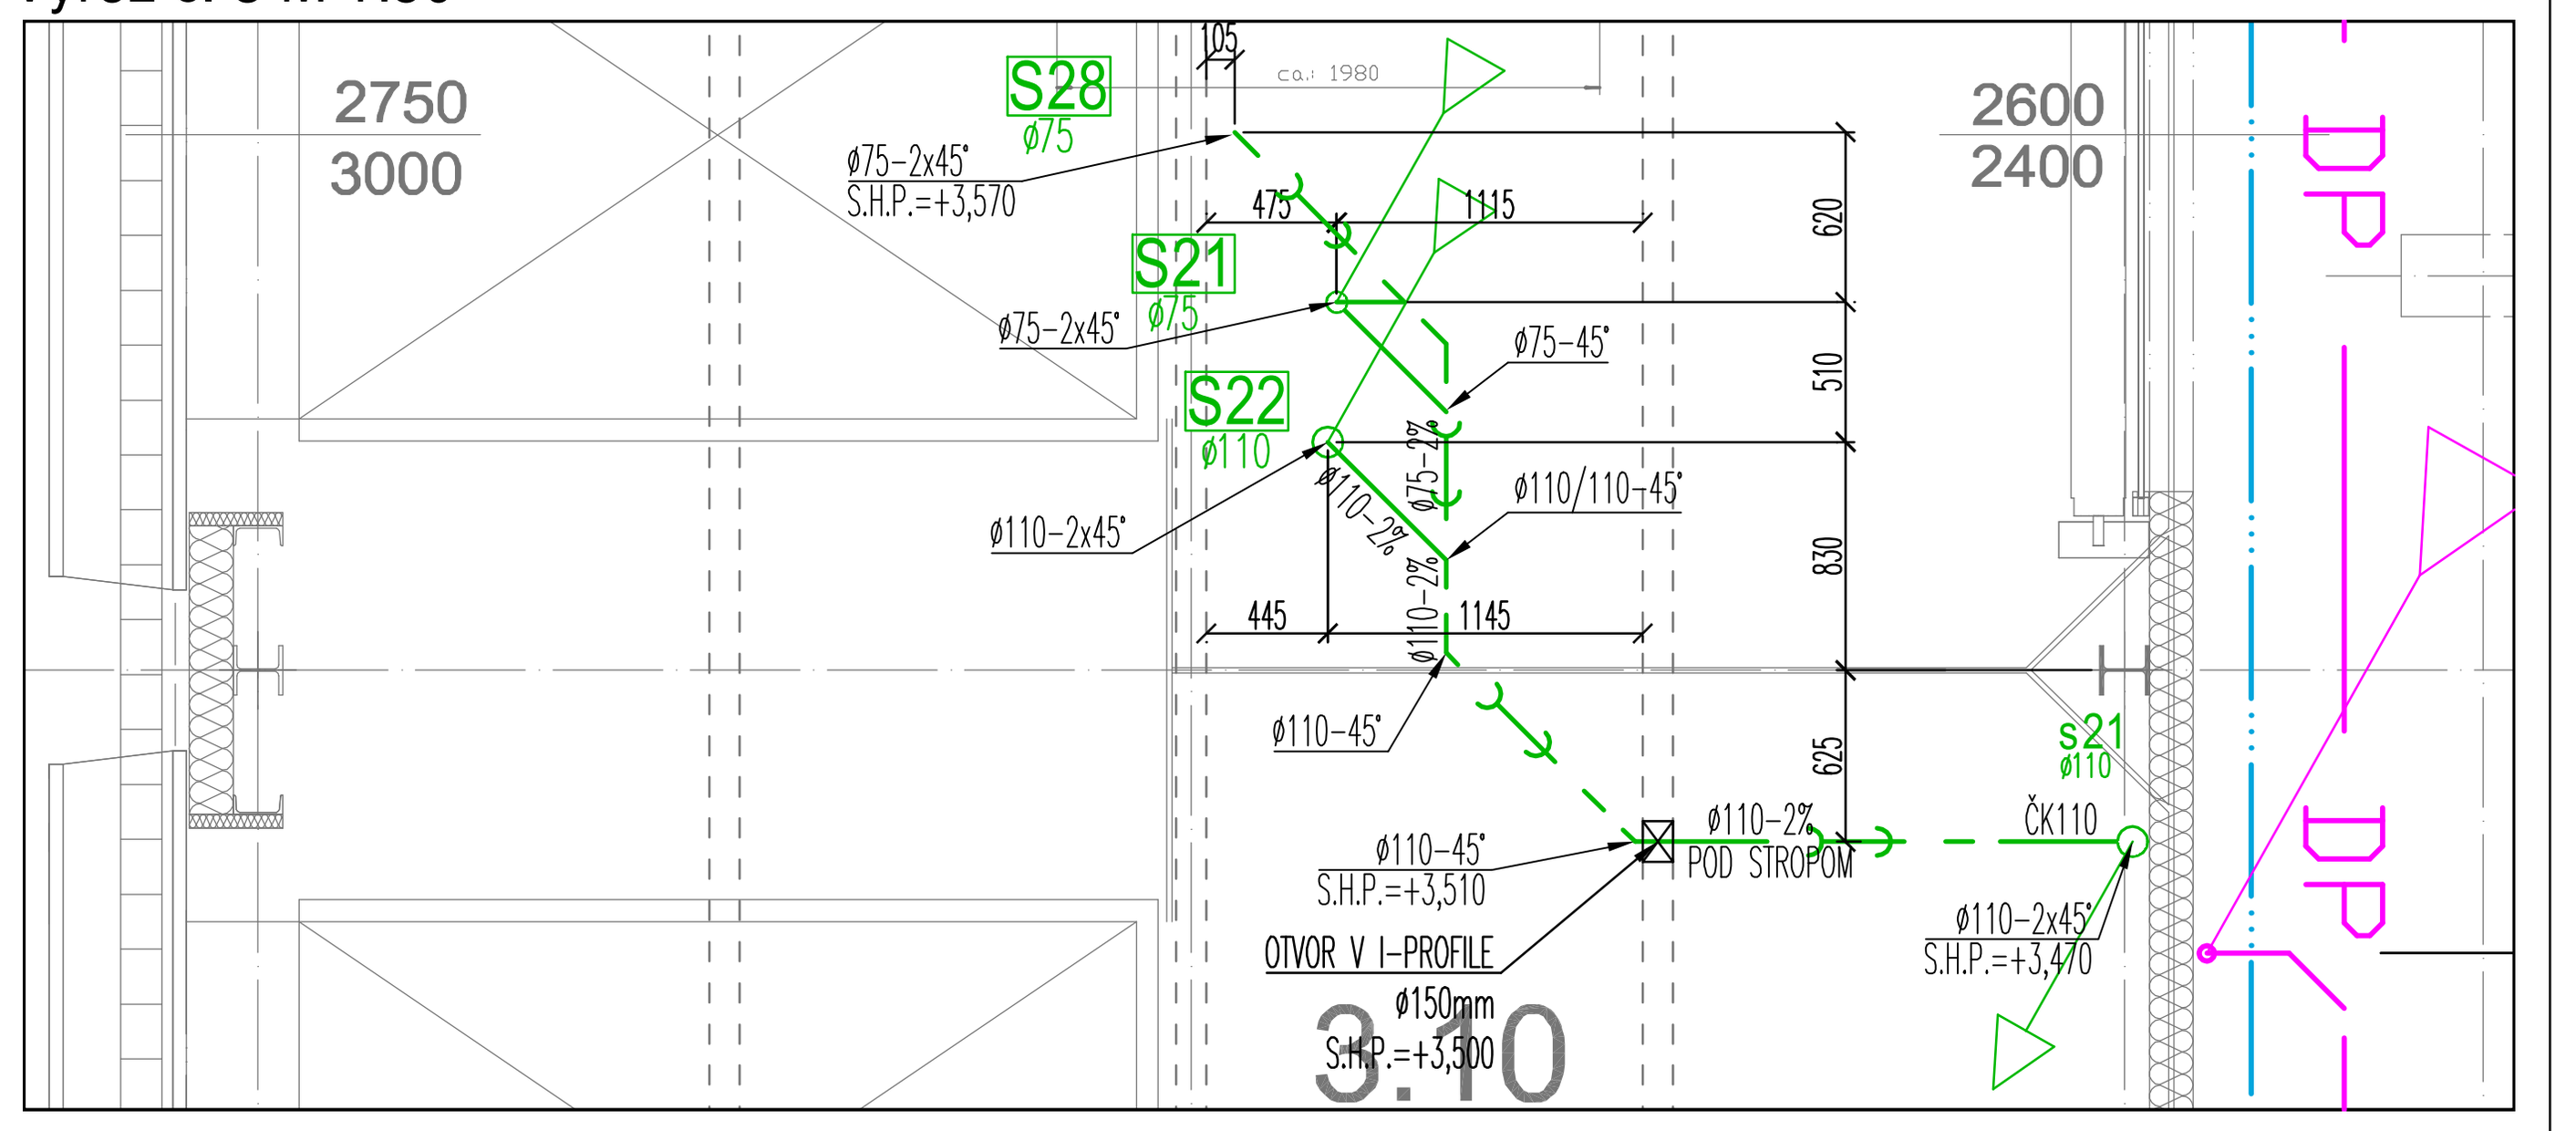

LEGENDA ZTI

- NAVRH. POTRUBIE–STUDENÁ VODA
- NAVRH. POTRUBIE–TEPLÁ VODA
- NAVRH. POTRUBIE–CIRKULACIA TEPLEJ VODY
- NAVRH. POTRUBIE–POŽIARNA VODA
- NAVRH. POTRUBIE–SPLAŠK. KANALIZÁCIA PRIPOJOVACIE,
- NAVRH. POTRUBIE–SPLAŠK. KANALIZÁCIA POD STROPOM
- NAVRH. POTRUBIE–SPLAŠK. KANALIZÁCIA V ZEMI
- NAVRH. POTRUBIE–ODVOD KONDENZÁTU
- NAVRH. POTRUBIE–DAŽĎ. KANALIZÁCIAE PODTLAKOVÉ ODVODNENIE POD STROPOM (DP)
- NAVRH. POTRUBIE–DAŽĎ. KANALIZÁCIA BEZPEČ. PODTLAKOVÉ ODVODNENIE POD STROPOM

- SMER TOKU „Z HORA–DOLE"
- SMER TOKU „HORE"
- SMER TOKU „DOLE"
- SMER TOKU „Z DOLA HORE"

- V01 SV20iz CV15iz TV20iz — OZNAČENIE NAVRHOVANEJ STÚPAČKY VODY; SV–CIRKULAČNÁ VODA; SV–STUDENÁ VODA; TV–TEPLÁ VODA; 20–DIMENZIA POTRUBIA–VNÚTORNÁ SVETLOSŤ MIN. 20mm; iz–IZOLOVANÉ POTRUBIE
- H01 PV40iz — OZNAČENIE NAVRHOVANEJ STÚPAČKY POŽIARNEJ VODY; PV–POŽIARNA VODA; 25–DIMENZIA POTRUBIA–VNÚTORNÁ SVETLOSŤ MIN. 25mm; iz–IZOLOVANÉ POTRUBIE
- S14 ø110 — NAVRHOVANÁ STÚPAČKA SPLAŠKOVEJ KANALIZÁCIE; ø110–VONKAJŠÍ PRIEMER POTRUBIA
- DP1 PE160 — NAVRHOVANÁ STÚPAČKA PODTLAKOVEJ DAŽĎOVEJ KANALIZÁCIE; 160–VONKAJŠÍ PRIEMER POTRUBIA
- eRŠ — EXISTUJÚCA REVÍZNA ŠACHTA
- v01 DN25 — OZNAČENIE VÝVODU PITNÉHO VODOVODU; 25–DIMENZIA POTRUBIA–VNÚTORNÁ SVETLOSŤ MIN. 25mm
- s01 ø110 — OZNAČENIE VÝVODU SPLAŠKOVEJ KANALIZÁCIE; ø110–VONKAJŠÍ PRIEMER POTRUBIA
- DP1 PE160 — OZNAČENIE VÝVODU PODTLAKOVEJ DAŽĎOVEJ KANALIZÁCIE; 160–VONKAJŠÍ PRIEMER POTRUBIA

LEGENDA MIESTNOSTÍ

Č.M.	MIESTNOSŤ	PLOCHA m^2
001	VSTUP-ZÁDVERIE	4,31
002	KANCELÁRIA	28,21
003	ARCHÍV	9,60
004	CHODBA	13,52
005	WC VODIČI EXT.	3,28
006	KUCHYŇKA	5,67
007	UPRATOVAČKA	2,52
008	WC ŽENY	3,68
009	WC MUŽI	6,21
010	PREDSIEŇ WC MUŽI	5,64
011	KANCELÁRIA	49,79
020	SCHODISKO	19,49
021	EXPEDÍCIA	242,17
022	EXPEDIČNÝ SKLAD	1921,44
023	SKLAD	21,59
024	ÚNIKOVÁ CESTA	7,65
025	ZÁSOB.CHODBA	293,10
026	SCHODISKO	27,84
027	NABÍJAREŇ AKUV.	36,90
028	SKLAD	11,20
029	RAMPA	88,37

VYPRACOVAL	ING. KONTIŠ	HLAV.ING.PROJ.	ING. JANÍČEK
ZODP. PROJ.	ING. CESNEK	VED. PROJEKCIE	ING. KRISTEL
KRAJ	NITRIANSKY	MIESTO	TOPOĽČANY
INVESTOR	HYZA a.s., Odbojárov 2279/37 955 92 Topoľčany		

SANITARY
PROJEKČNÁ KANCELÁRIA ZTI

STAVBA	NOVÁ EXPEDÍCIA - HYZA TOPOĽČANY	ZÁK.ČÍSLO	3001 - 337 - 2016	
		DÁTUM	04. 2022	PARÉ
ČÍSLO SO/PS: SO - 21, SO - 22	EXPEDÍČNÁ CHLADIAREŇ SOCIÁLNO-ADMINISTRATÍVNA BUDOVA	STUPEŇ	DRS	
		FORMÁT	840x420	
		ARCH.Č.	03413	
PROFESIA: ZDRAVOTECHNIKA	VÝKRES: Pôdorys 1.N.P.	MIERKA: 1 : 200	ČÍSLO VÝKRESU: 03	