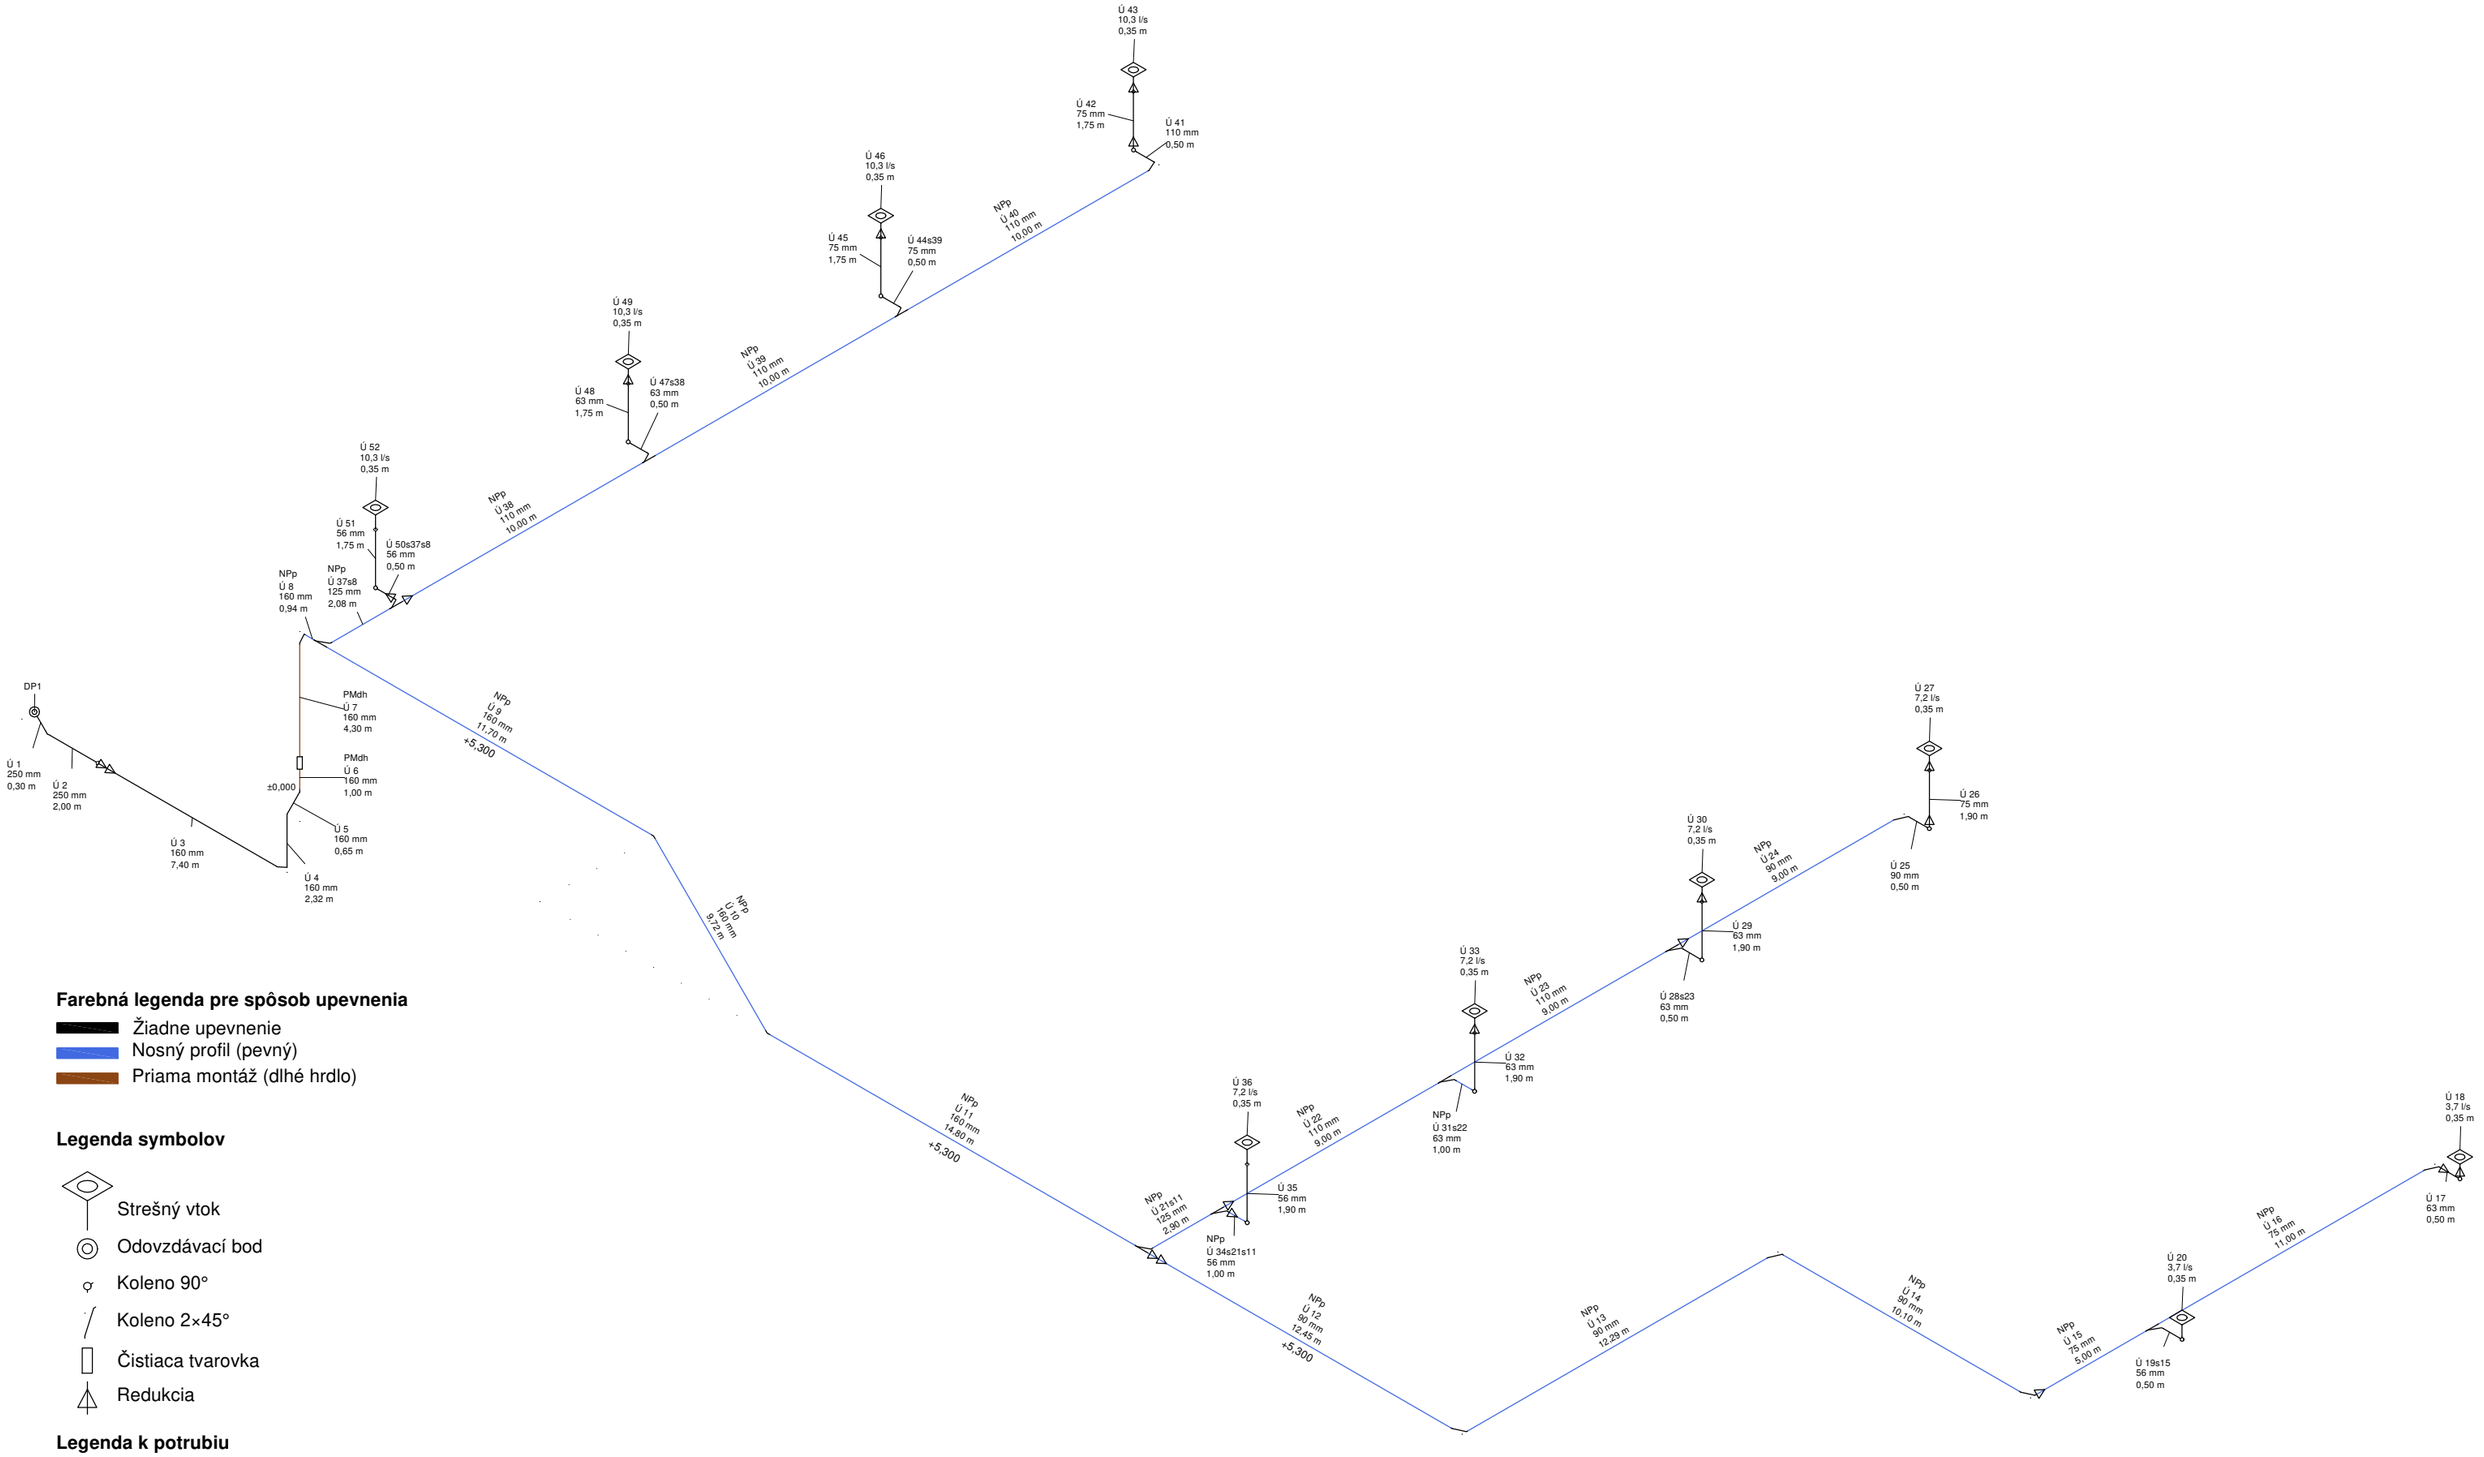


Farebná legenda pre spôsob upevnenia

- Žiadne upevnenie
- Nosný profil (pevný)
- Priama montáž (dlhé hrdlo)

Legenda symbolov

- Strešný vtok
- Odovzdávací bod
- Koleno 90°
- Koleno 2×45°
- Čistiaca tvarovka
- Redukcia

Legenda k potrubiu

Spôsob upevnenia
Úsek (Ú)
Vonkajší priemer (d)
Dĺžka (L)

PMdh = Priama montáž (dlhé hrdlo)
NPp = Nosný profil (pevný)

Legenda pre strešný vtok

Úsek (Ú)
Menovitý objemový prietok (V̇ menovitý)
Dĺžka vtokovej rúry

07_Schéma DP1