SITUACE

M 1:500

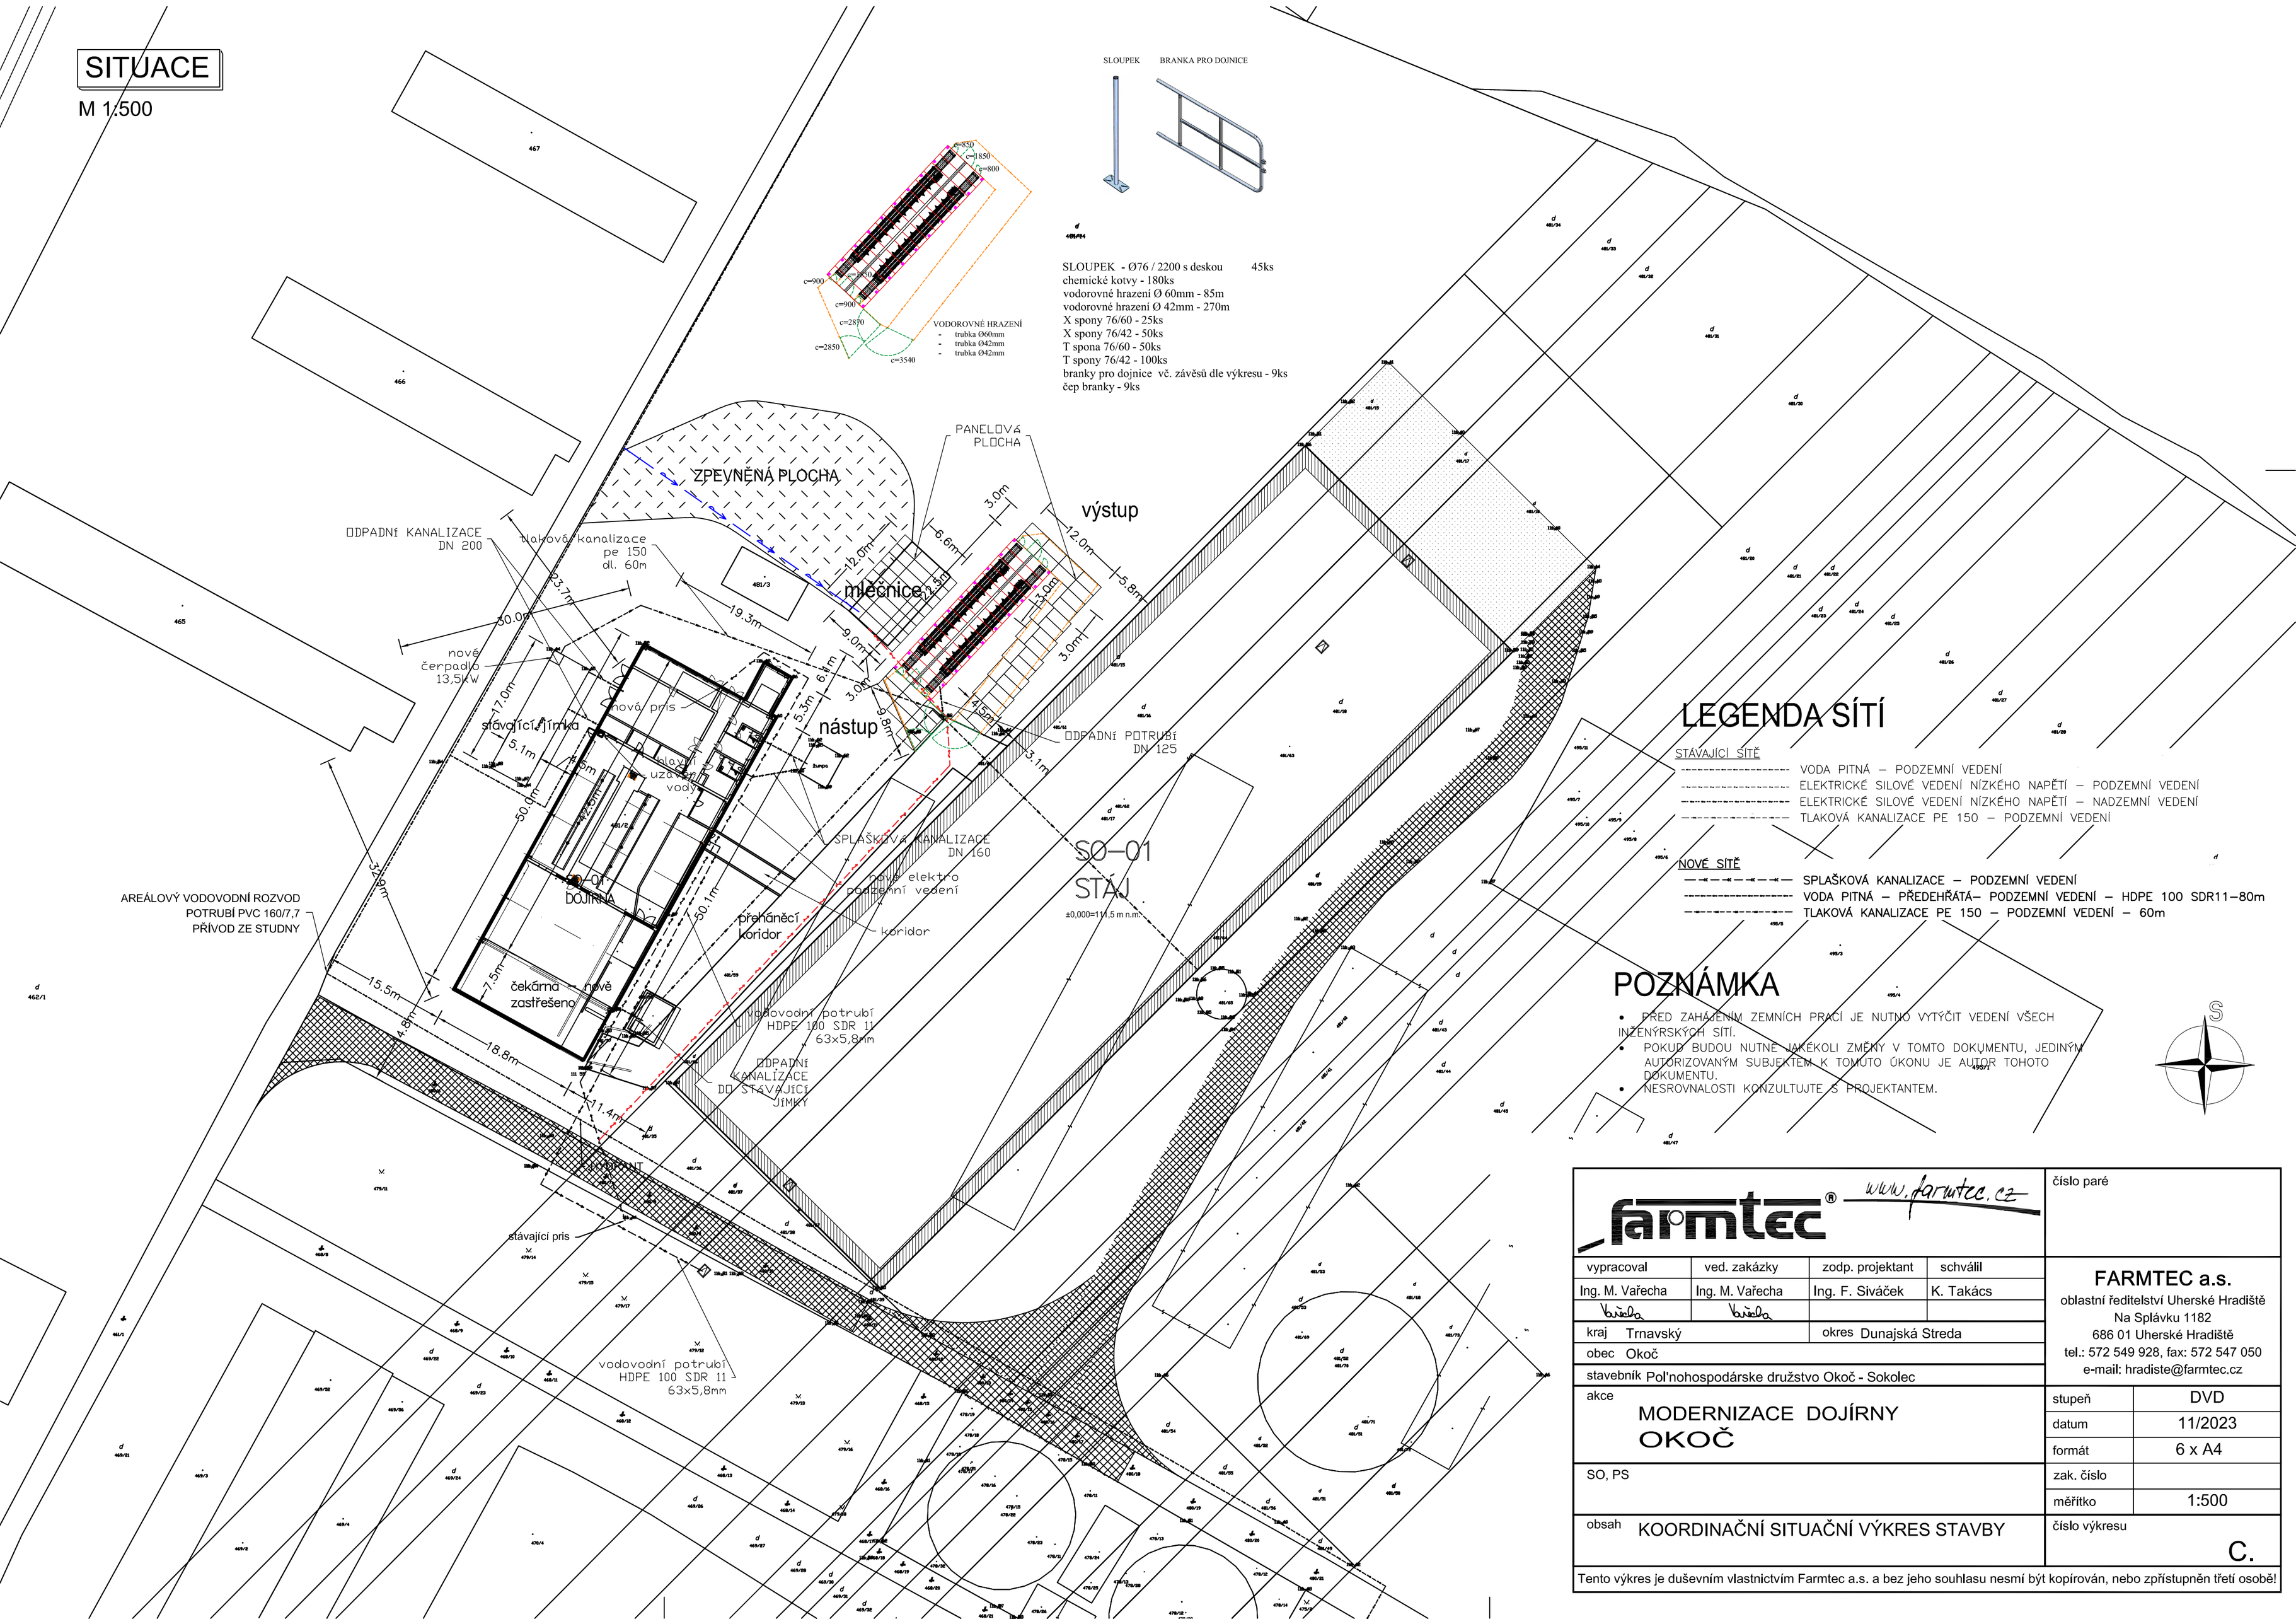

LEGENDA SÍTÍ

STÁVAJÍCÍ SÍTĚ

- VODA PITNÁ – PODZEMNÍ VEDENÍ
- ELEKTRICKÉ SILOVÉ VEDENÍ NÍZKÉHO NAPĚTÍ – PODZEMNÍ VEDENÍ
- ELEKTRICKÉ SILOVÉ VEDENÍ NÍZKÉHO NAPĚTÍ – NADZEMNÍ VEDENÍ
- TLAKOVÁ KANALIZACE PE 150 – PODZEMNÍ VEDENÍ

NOVÉ SÍTĚ

- SPLAŠKOVÁ KANALIZACE – PODZEMNÍ VEDENÍ
- VODA PITNÁ – PŘEDEHŘÁTÁ– PODZEMNÍ VEDENÍ – HDPE 100 SDR11–80m
- TLAKOVÁ KANALIZACE PE 150 – PODZEMNÍ VEDENÍ – 60m

POZNÁMKA

- PŘED ZAHÁJENÍM ZEMNÍCH PRACÍ JE NUTNO VYTÝČIT VEDENÍ VŠECH INŽENÝRSKÝCH SÍTÍ.
- POKUD BUDOU NUTNÉ JAKÉKOLI ZMĚNY V TOMTO DOKUMENTU, JEDINÝM AUTORIZOVANÝM SUBJEKTEM K TOMUTO ÚKONU JE AUTOR TOHOTO DOKUMENTU.
- NESROVNALOSTI KONZULTUJTE S PROJEKTANTEM.

farmtec® www.farmtec.cz

číslo paré

vypracoval	ved. zakázky	zodp. projektant	schválil
Ing. M. Vařecha	Ing. M. Vařecha	Ing. F. Siváček	K. Takács

kraj Trnavský okres Dunajská Streda

obec Okoč

stavebník Poľnohospodárske družstvo Okoč - Sokolec

akce MODERNIZACE DOJÍRNY OKOČ

SO, PS

obsah KOORDINAČNÍ SITUAČNÍ VÝKRES STAVBY

FARMTEC a.s.
oblastní ředitelství Uherské Hradiště
Na Splávku 1182
686 01 Uherské Hradiště
tel.: 572 549 928, fax: 572 547 050
e-mail: hradiste@farmtec.cz

stupeň	DVD
datum	11/2023
formát	6 x A4
zak. číslo	
měřítko	1:500
číslo výkresu	C.

Tento výkres je duševním vlastnictvím Farmtec a.s. a bez jeho souhlasu nesmí být kopírován, nebo zpřístupněn třetí osobě!