



PŮDORYS ZASTŘEŠENÍ

M 1:100

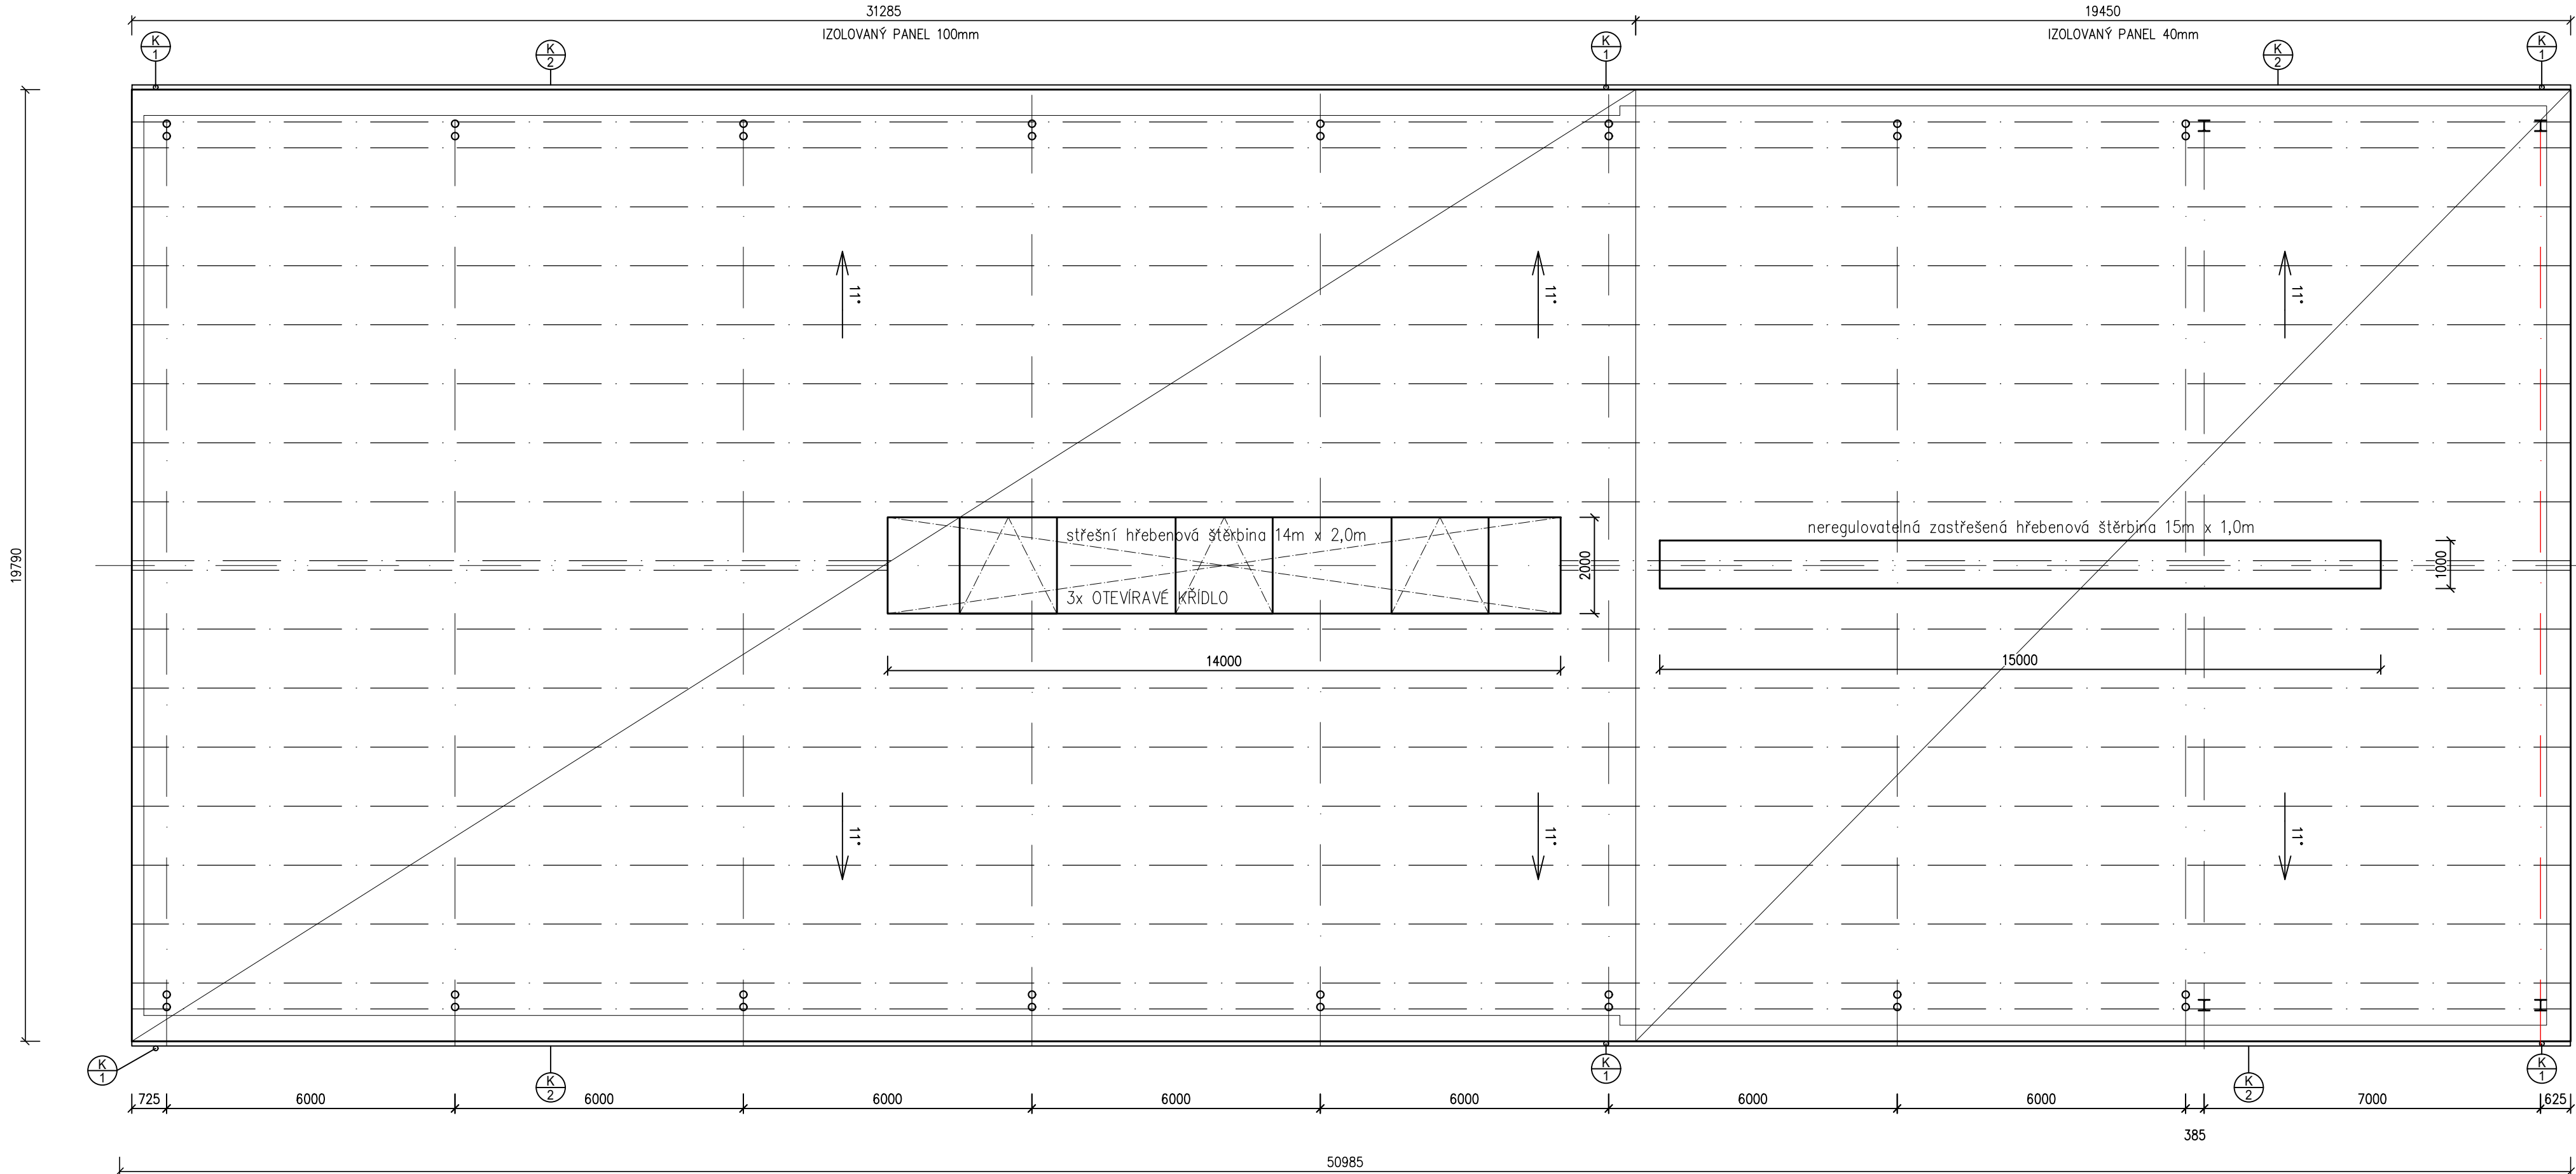

POZNÁMKA

- V PŘÍPADĚ ZJIŠTĚNÍ ROZDÍLŮ MEZI PD A SKUTEČNÝM STAVEM NUTNO VYROZUMĚT PROJEKTANTA!
- KRYTINA PROVEDENA Z IZOLOVANÉHO PANELU TL. 100mm / 40mm
- VE STŘEŠE NAD PROSTOREM DOJÍRNY BUDE PROVEDENA OTEVÍRACÍ HŘEBENOVÁ VĚTRACÍ ŠTĚRBINA dl. 14,0m, šířka 2,0m (dodávka technologie)
- NAD ČEKÁRNOU ZASTŘEŠENÁ HŘEBENOVÁ ŠTĚRBINA dl. 15m, šířky 1,0m
- KRYTINA – STŘEŠNÍ PANEL PLECH 0,5mm/PIR/PLECH 0,4mm, barva 9002/9002
- STŘECHA JE NAVRŽENA SE SPÁDEM 11,0° S VNĚJŠÍMI SVODY
- VEŠKERÉ KONSTRUKCE VYSTUPUJÍCÍ NAD KONSTRUKCI STŘECHY BUDOU LEMOVÁNY
- KLEMPÍŘSKÉ PRÁCE NA STŘEŠE JSOU NAVRŽENY Z POZINKOVANÉHO LAKOVANÉHO PLECHU

<div><i>www.farmtec.cz</i></div>				číslo paré			
vypracoval		ved. zakázky		zodp. projektant		schválil	
Ing. M. Vařecha		Ing. M. Vařecha		Ing. F. Síváček		I. Vařecha	
kraj Trnavský				okres Dunajská Streda			
obec Okoč							
stavebník Pol'nohospodárske družstvo Okoč - Sokolec							
akce MODERNIZACE DOJÍRNY OKOČ				stupeň		DVD	
				datum		05/2022	
SO, PS SO-01 DOJÍRNA				formát		4 x A4	
				zak. číslo		-	
obsah PŮDORYS ZASTŘEŠENÍ				měřítka		1:100	
				číslo výkresu			
Tento výkres je duševním vlastnictvím Farmtec a.s. a bez jeho souhlasu nesmí být kopírován, nebo zpřístupněn třetí osobě!							