
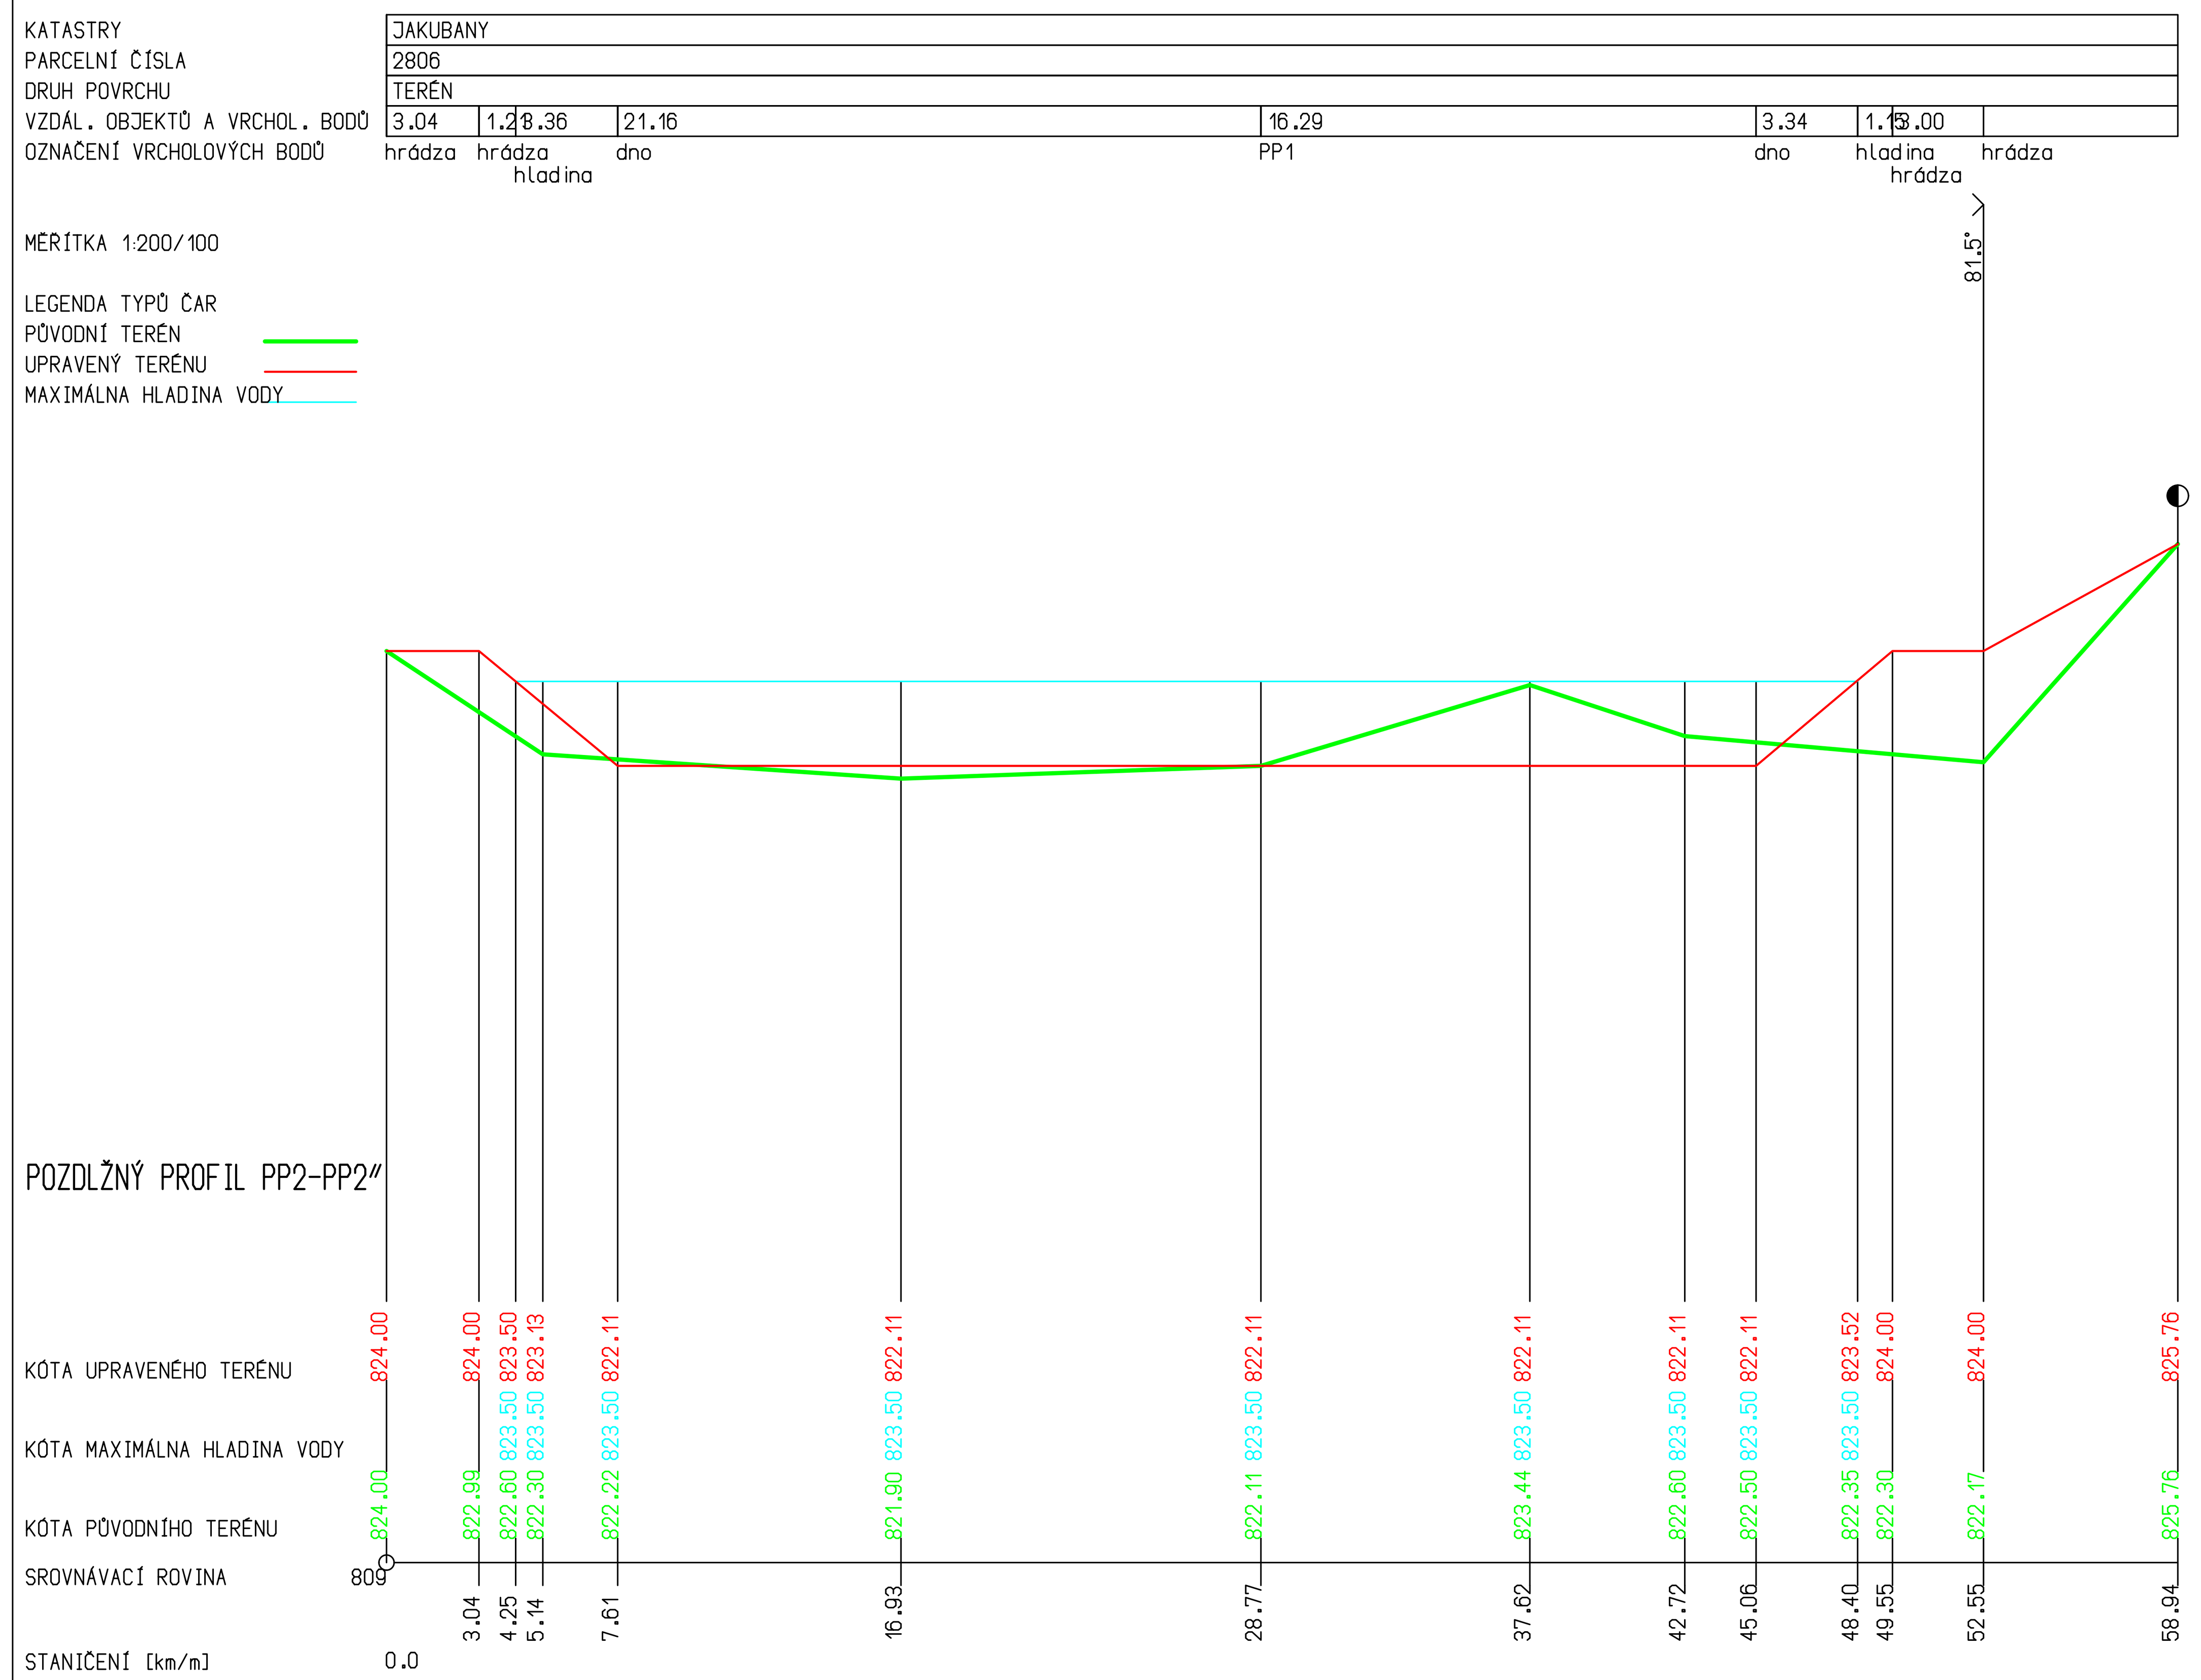


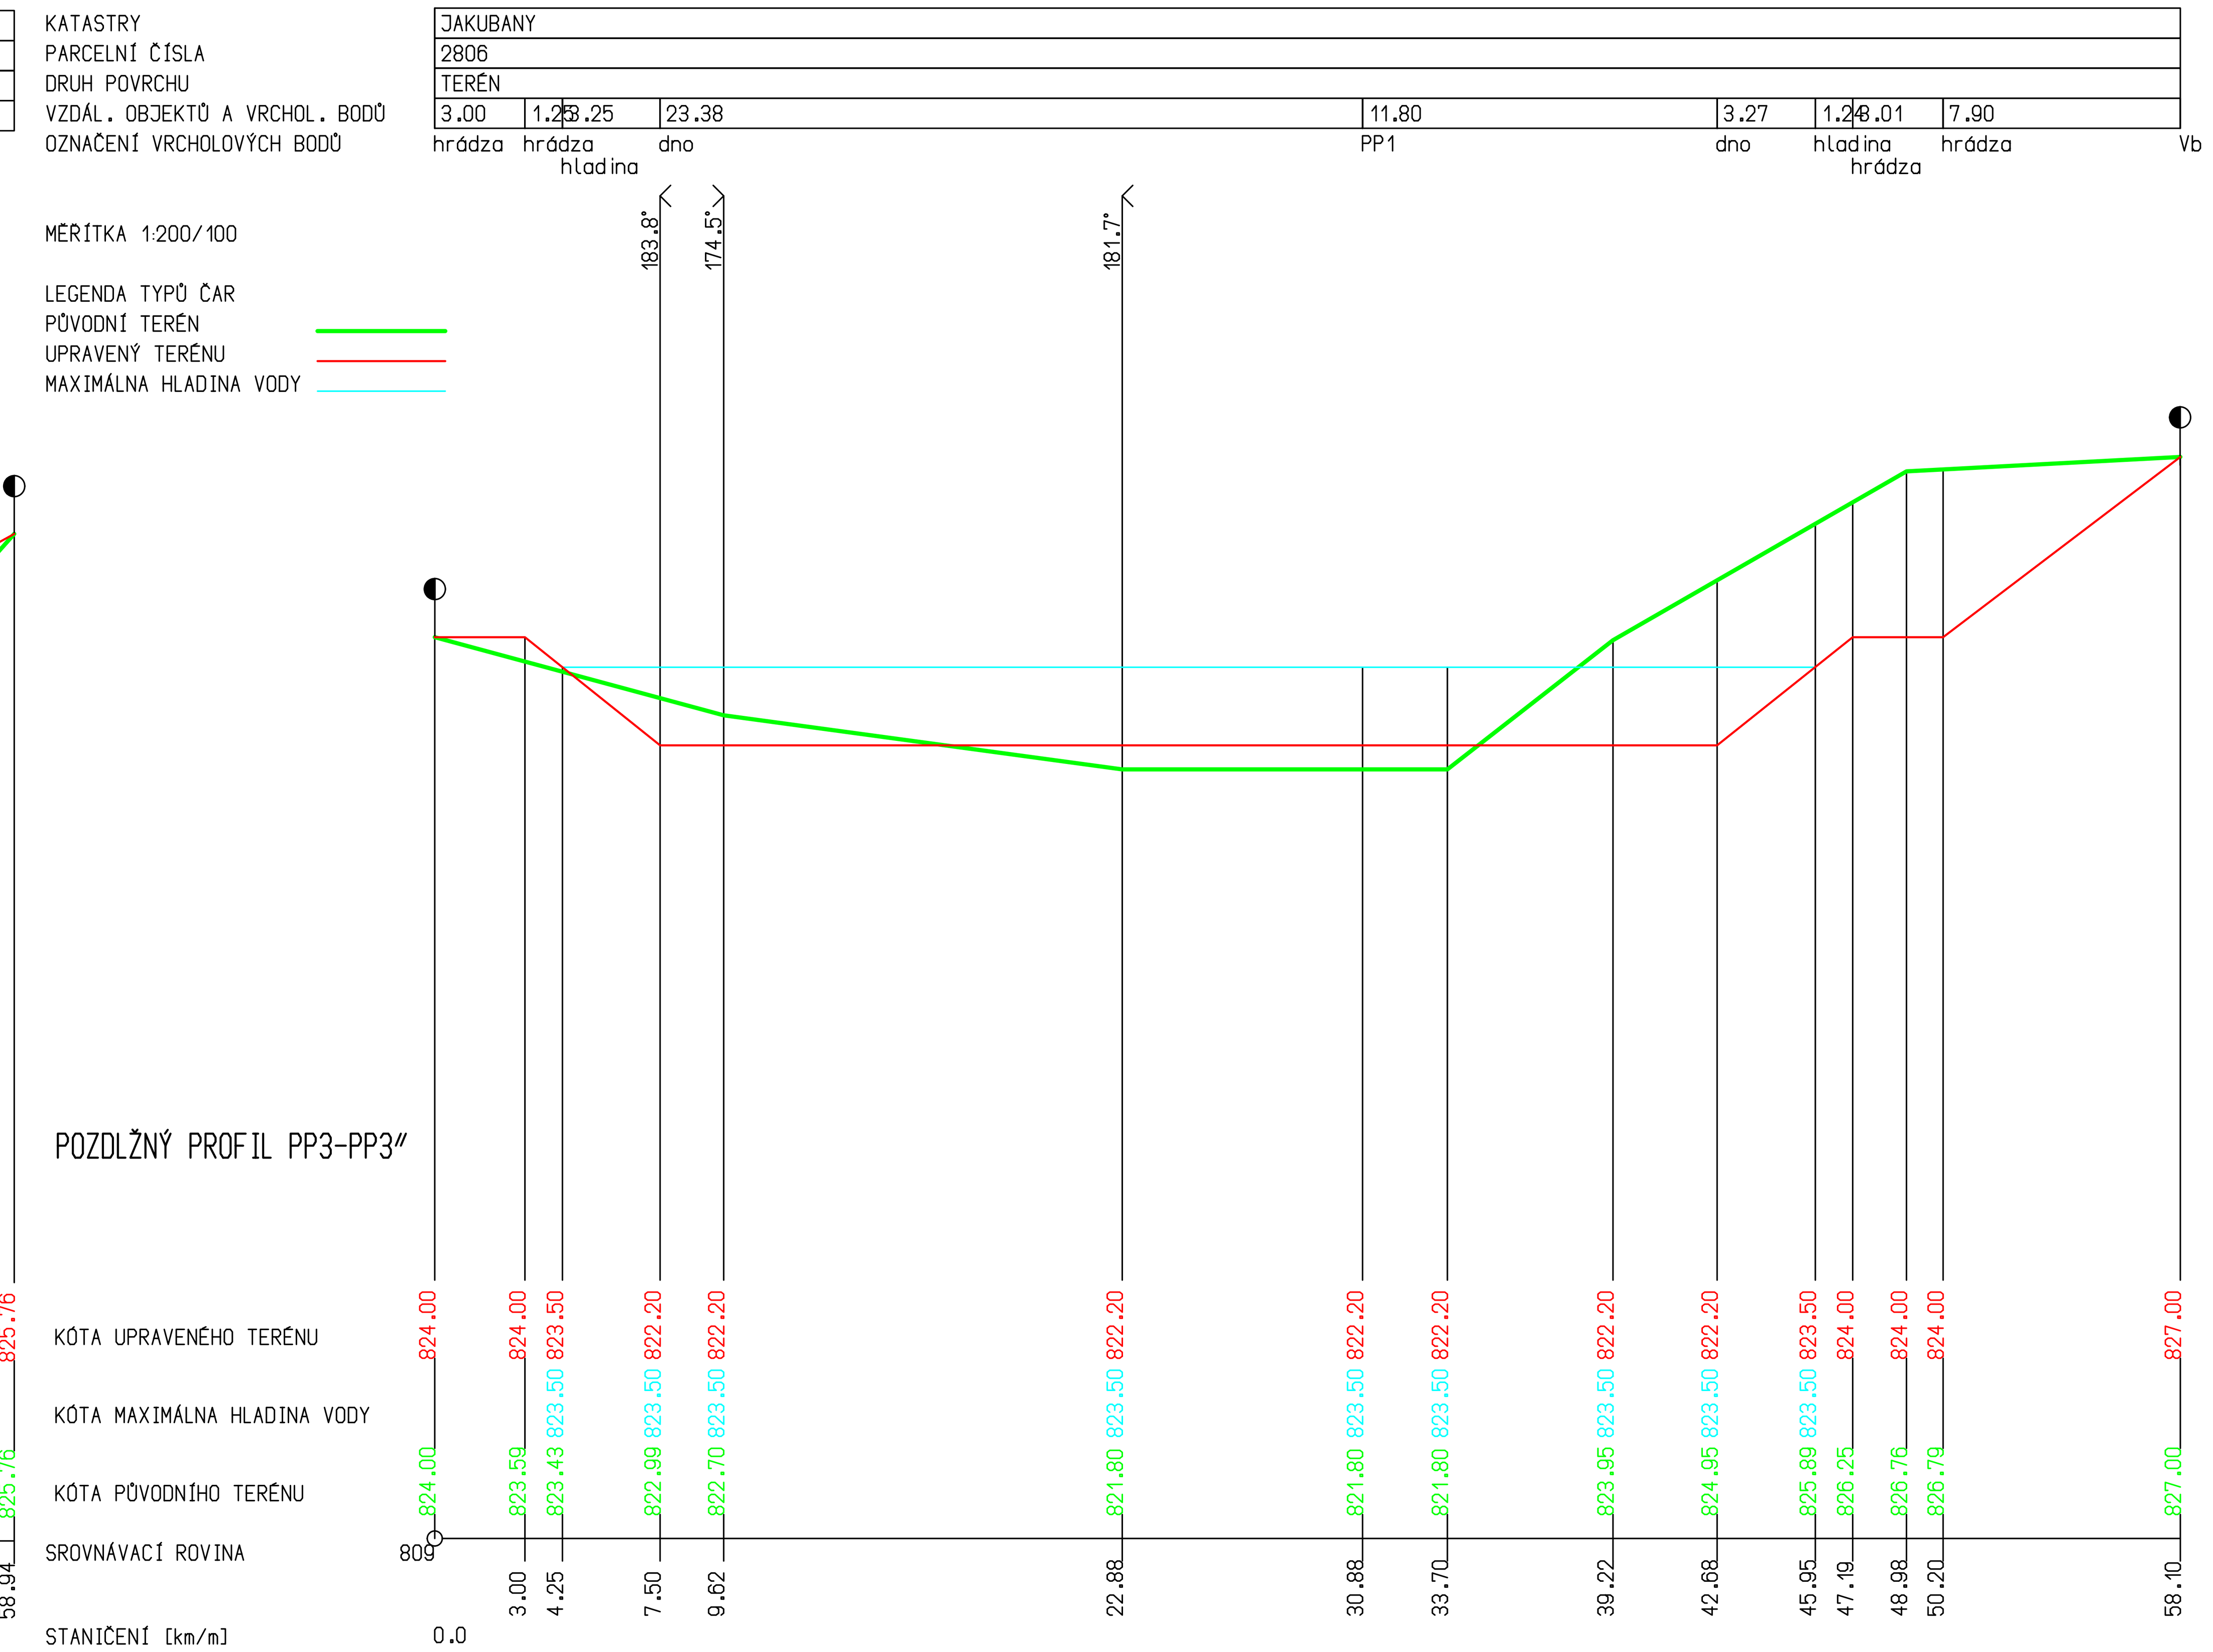

VYPRACOVAL:
ING. MARTIN DZIAK


ZODPOVEDNÝ PROJEKTANT
ING. ALŽBETA VOLAŘIKOVÁ


VYPRACOVAL:
ING.ALŽBETA VOLAŘIKOVÁ
ZIMNÁ 109
064 01 STARÁ ĽUBOVŇA
tel.: 0905 138 522
e-mail: volarikova@gascentrum.sk

AUTOR NÁVRHU	ING. ALŽBETA VOLAŘIKOVÁ ING. MARTIN DZIAK	ČÍSLO KÓPIE	
PROJEKTANT STAVBY	ING. ALŽBETA VOLAŘIKOVÁ ING. MARTIN DZIAK	STUPEŇ :	PROJEKT PRE STAVEBNÉ POVOLENIE
		FORMÁT	x A4
MIESTO STAVBY	EXTRAVILÁN JAKUBANY · PARCELA ČÍSLO · C KN 2806, K.U.JAKUBANY	DÁTUM	4/2023
INVESTOR	Urbárska spoločnosť obce Jakubany,Jakubany 7, 065 12,	MIERKA	1: 200/100
NÁZOV STAVBY	Vybudovanie lesnej akumulačnej nádrže v katastri obce Jakubany	ČÍSLO ZÁKAZKY	
OBJEKT	SO 01 Vybudovanie lesnej akumulačnej nádrže v katastri obce Jakubany	KLASIFIKÁCIA STAVBY	
OBSAH	POZDLŽNÝ PROFIL PP2-PP2",PP3-PP3"	ČÍSLO VÝKRESU	4
ČASŤ	SO 01 Vybudovanie lesnej akumulačnej nádrže v katastri obce Jakubany		

V/Š = 297 / 940 (0.28m2)

Allplan 2023

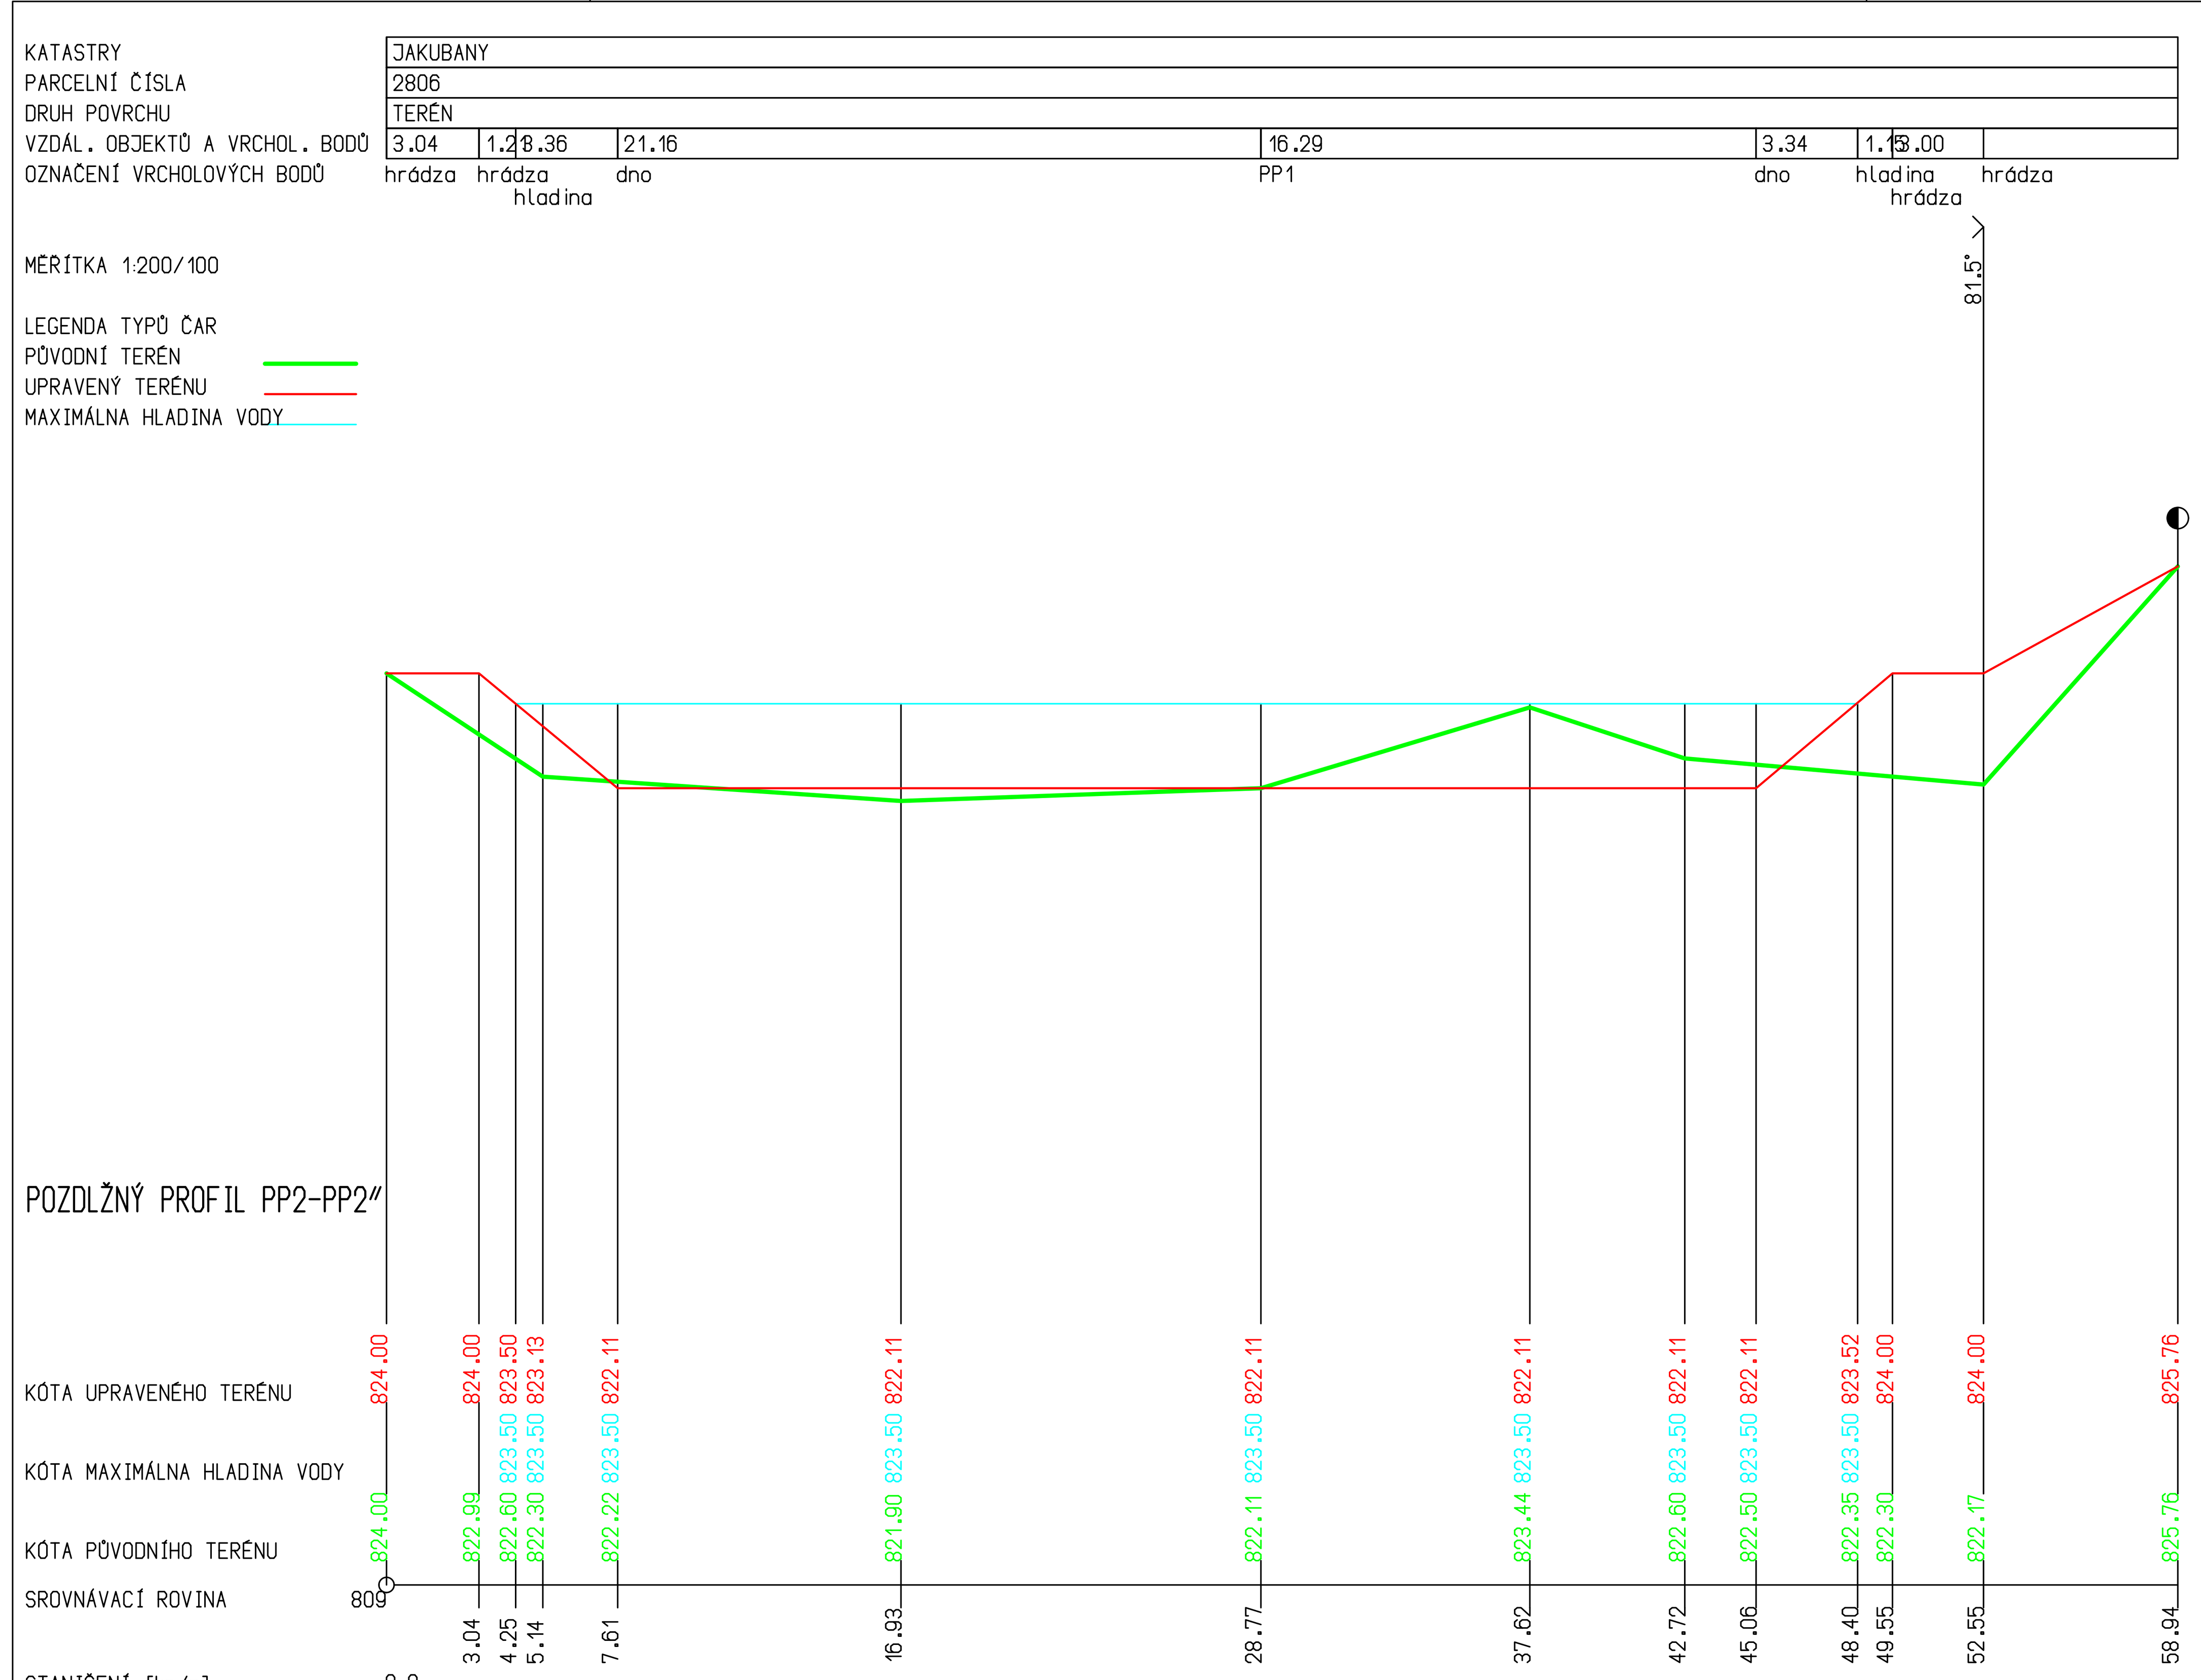

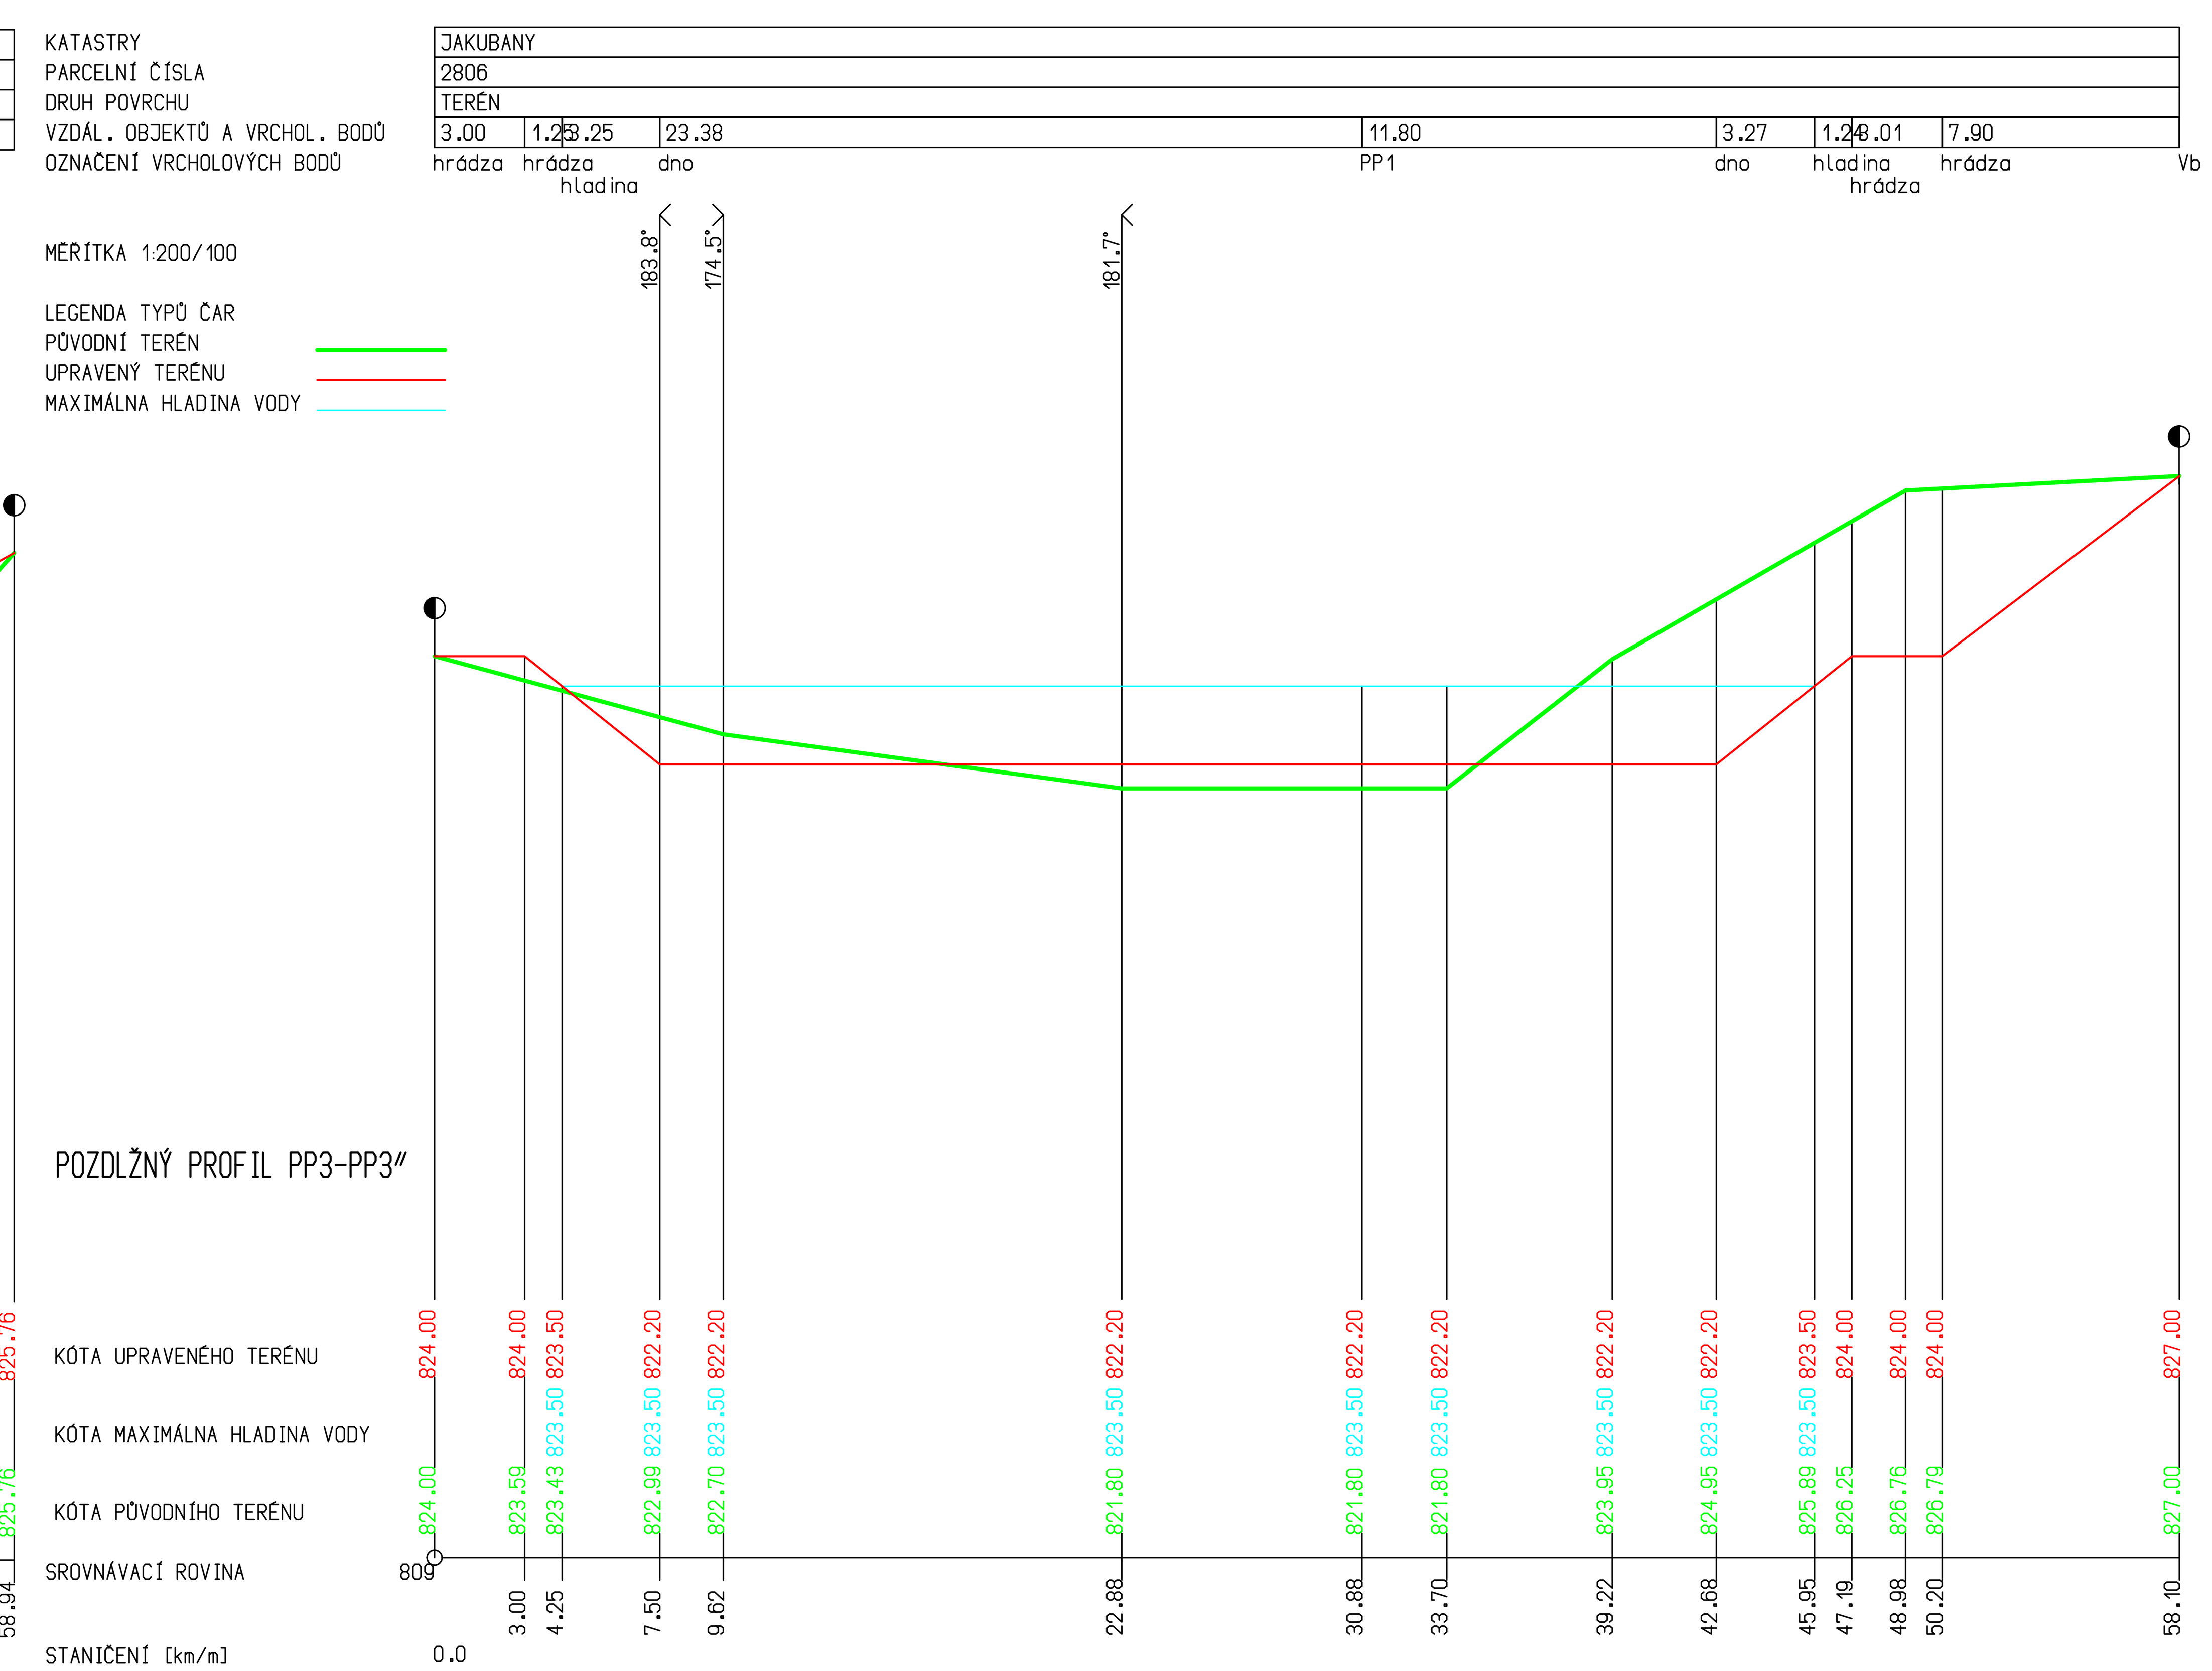

VYPRACOVAL:
ING. MARTIN DZIAK

ZODPOVEDNÝ PROJEKTANT
ING. ALŽBETA VOLAŘIKOVÁ

VYPRACOVAL:
ING.ALŽBETA VOLAŘIKOVÁ
ZIMNÁ 109
064 01 STARÁ ĽUBOVŇA
tel.: 0905 138 522
e-mail: volarikova@gascentrum.sk

AUTOR NÁVRHU ING. ALŽBETA VOLAŘIKOVÁ ING. MARTIN DZIAK · ČÍSLO KÓPIE
PROJEKTANT STAVBY ING. ALŽBETA VOLAŘIKOVÁ ING. MARTIN DZIAK · STUPEŇ : PROJEKT PRE STAVEBNÉ POVOLENIE · FORMÁT x A4
MIESTO STAVBY EXTRAVILÁN JAKUBANY · PARCELA ČÍSLO C KN 2806, K.U.JAKUBANY · DÁTUM 4/2023
INVESTOR Urbárska spoločnosť obce Jakubany,Jakubany 7, 065 12, · MIERKA 1: 200/100
NÁZOV STAVBY Vybudovanie lesnej akumulačnej nádrže v katastri obce Jakubany · ČÍSLO ZÁKAZKY
OBJEKT SO 01 Vybudovanie lesnej akumulačnej nádrže v katastri obce Jakubany · KLASIFIKÁCIA STAVBY
OBSAH POZDLŽNÝ PROFIL PP2-PP2",PP3-PP3" · ČÍSLO VÝKRESU 4
ČASŤ SO 01 Vybudovanie lesnej akumulačnej nádrže v katastri obce Jakubany

V/Š = 297 / 940 (0.28m2)

Allplan 2023