
POZDLŽNÝ PROFIL PP4-PP4″

KATASTRY	JAKUBANY								
PARCELNÍ ČÍSLA	2806								
DRUH POVRCHU	TERÉN								
VZDÁL. OBJEKTŮ A VRCHOL. BODŮ	3.00	1.20	3.31	21.29	10.33	3.26	1.26	3.01	
OZNAČENÍ VRCHOLOVÝCH BODŮ	hrádza	hrádza	hladina	dno	PP1	dno	hladina	hrádza	hrádza

MĚŘÍTKA 1:200/100

LEGENDA TYPŮ ČAR
PŮVODNÍ TERÉN
HRUBÉ TERÉNNÍ ÚPRAVY
MAXIMÁLNA HLADINA VODY

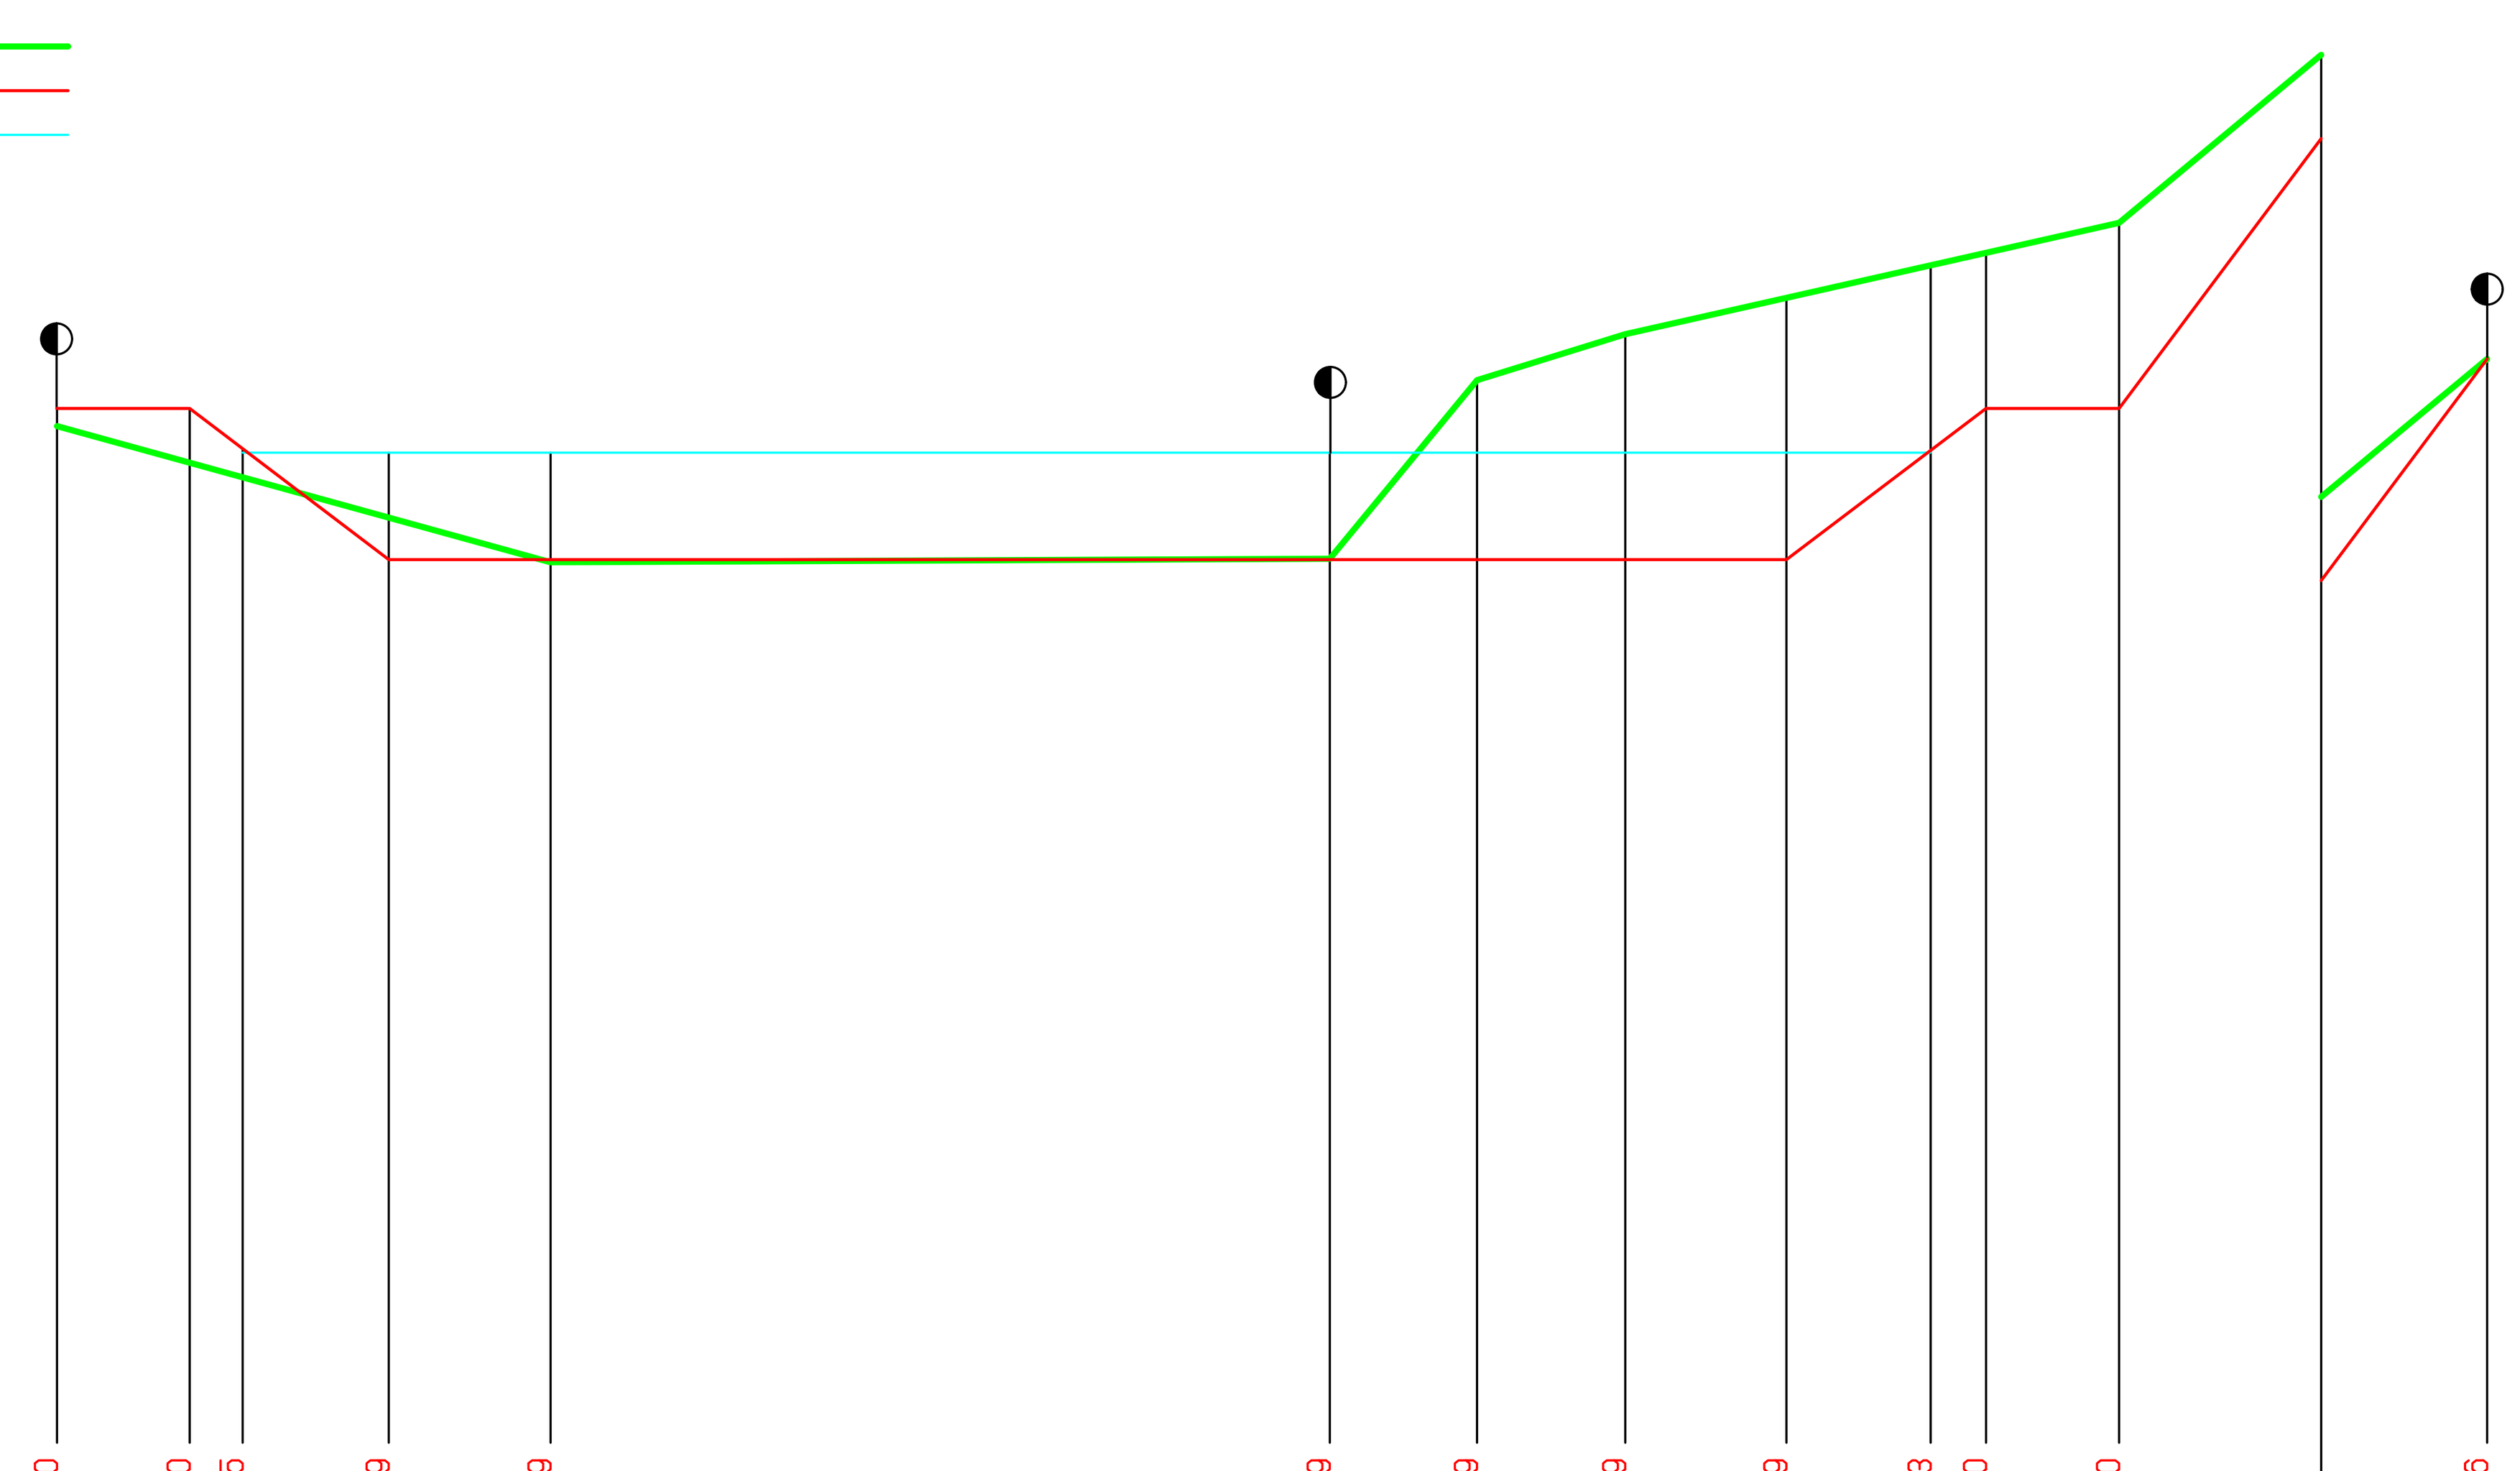

STANIČENÍ [km/m]	KÓTA UPRAVENÉHO TERÉNU	KÓTA MAXIMÁLNA HLADINA VODY	KÓTA PŮVODNÍHO TERÉNU
0.0	824.00		823.80
3.00	824.00		823.39
4.20	823.55	823.50	823.22
7.51	822.29	823.50	822.76
11.17	822.29	823.50	822.26
28.80	822.29	823.50	822.30
32.13	822.29	823.50	824.32
35.48	822.29	823.50	824.84
39.13	822.29	823.50	825.25
42.39	823.53	823.50	825.62
43.65	824.00		825.76
46.66	824.00		826.10
51.23			
54.98	829.56		829.56


SROVNÁVACÍ ROVINA 808 (813)

POZDLŽNÝ PROFIL PP5-PP5″

KATASTRY	JAKUBANY									
PARCELNÍ ČÍSLA	2806									
DRUH POVRCHU	TERÉN									
VZDÁL. OBJEKTŮ A VRCHOL. BODŮ	3.04	1.36	3.21	19.18	7.30	3.19	1.48	3.12	9.38	
OZNAČENÍ VRCHOLOVÝCH BODŮ	hrádza	hrádza	hladina	dno	PP1	dno	hladina	hrádza	hrádza	Vb

MĚŘÍTKA 1:200/100

LEGENDA TYPŮ ČAR
PŮVODNÍ TERÉN
HRUBÉ TERÉNNÍ ÚPRAVY
MAXIMÁLNA HLADINA VODY

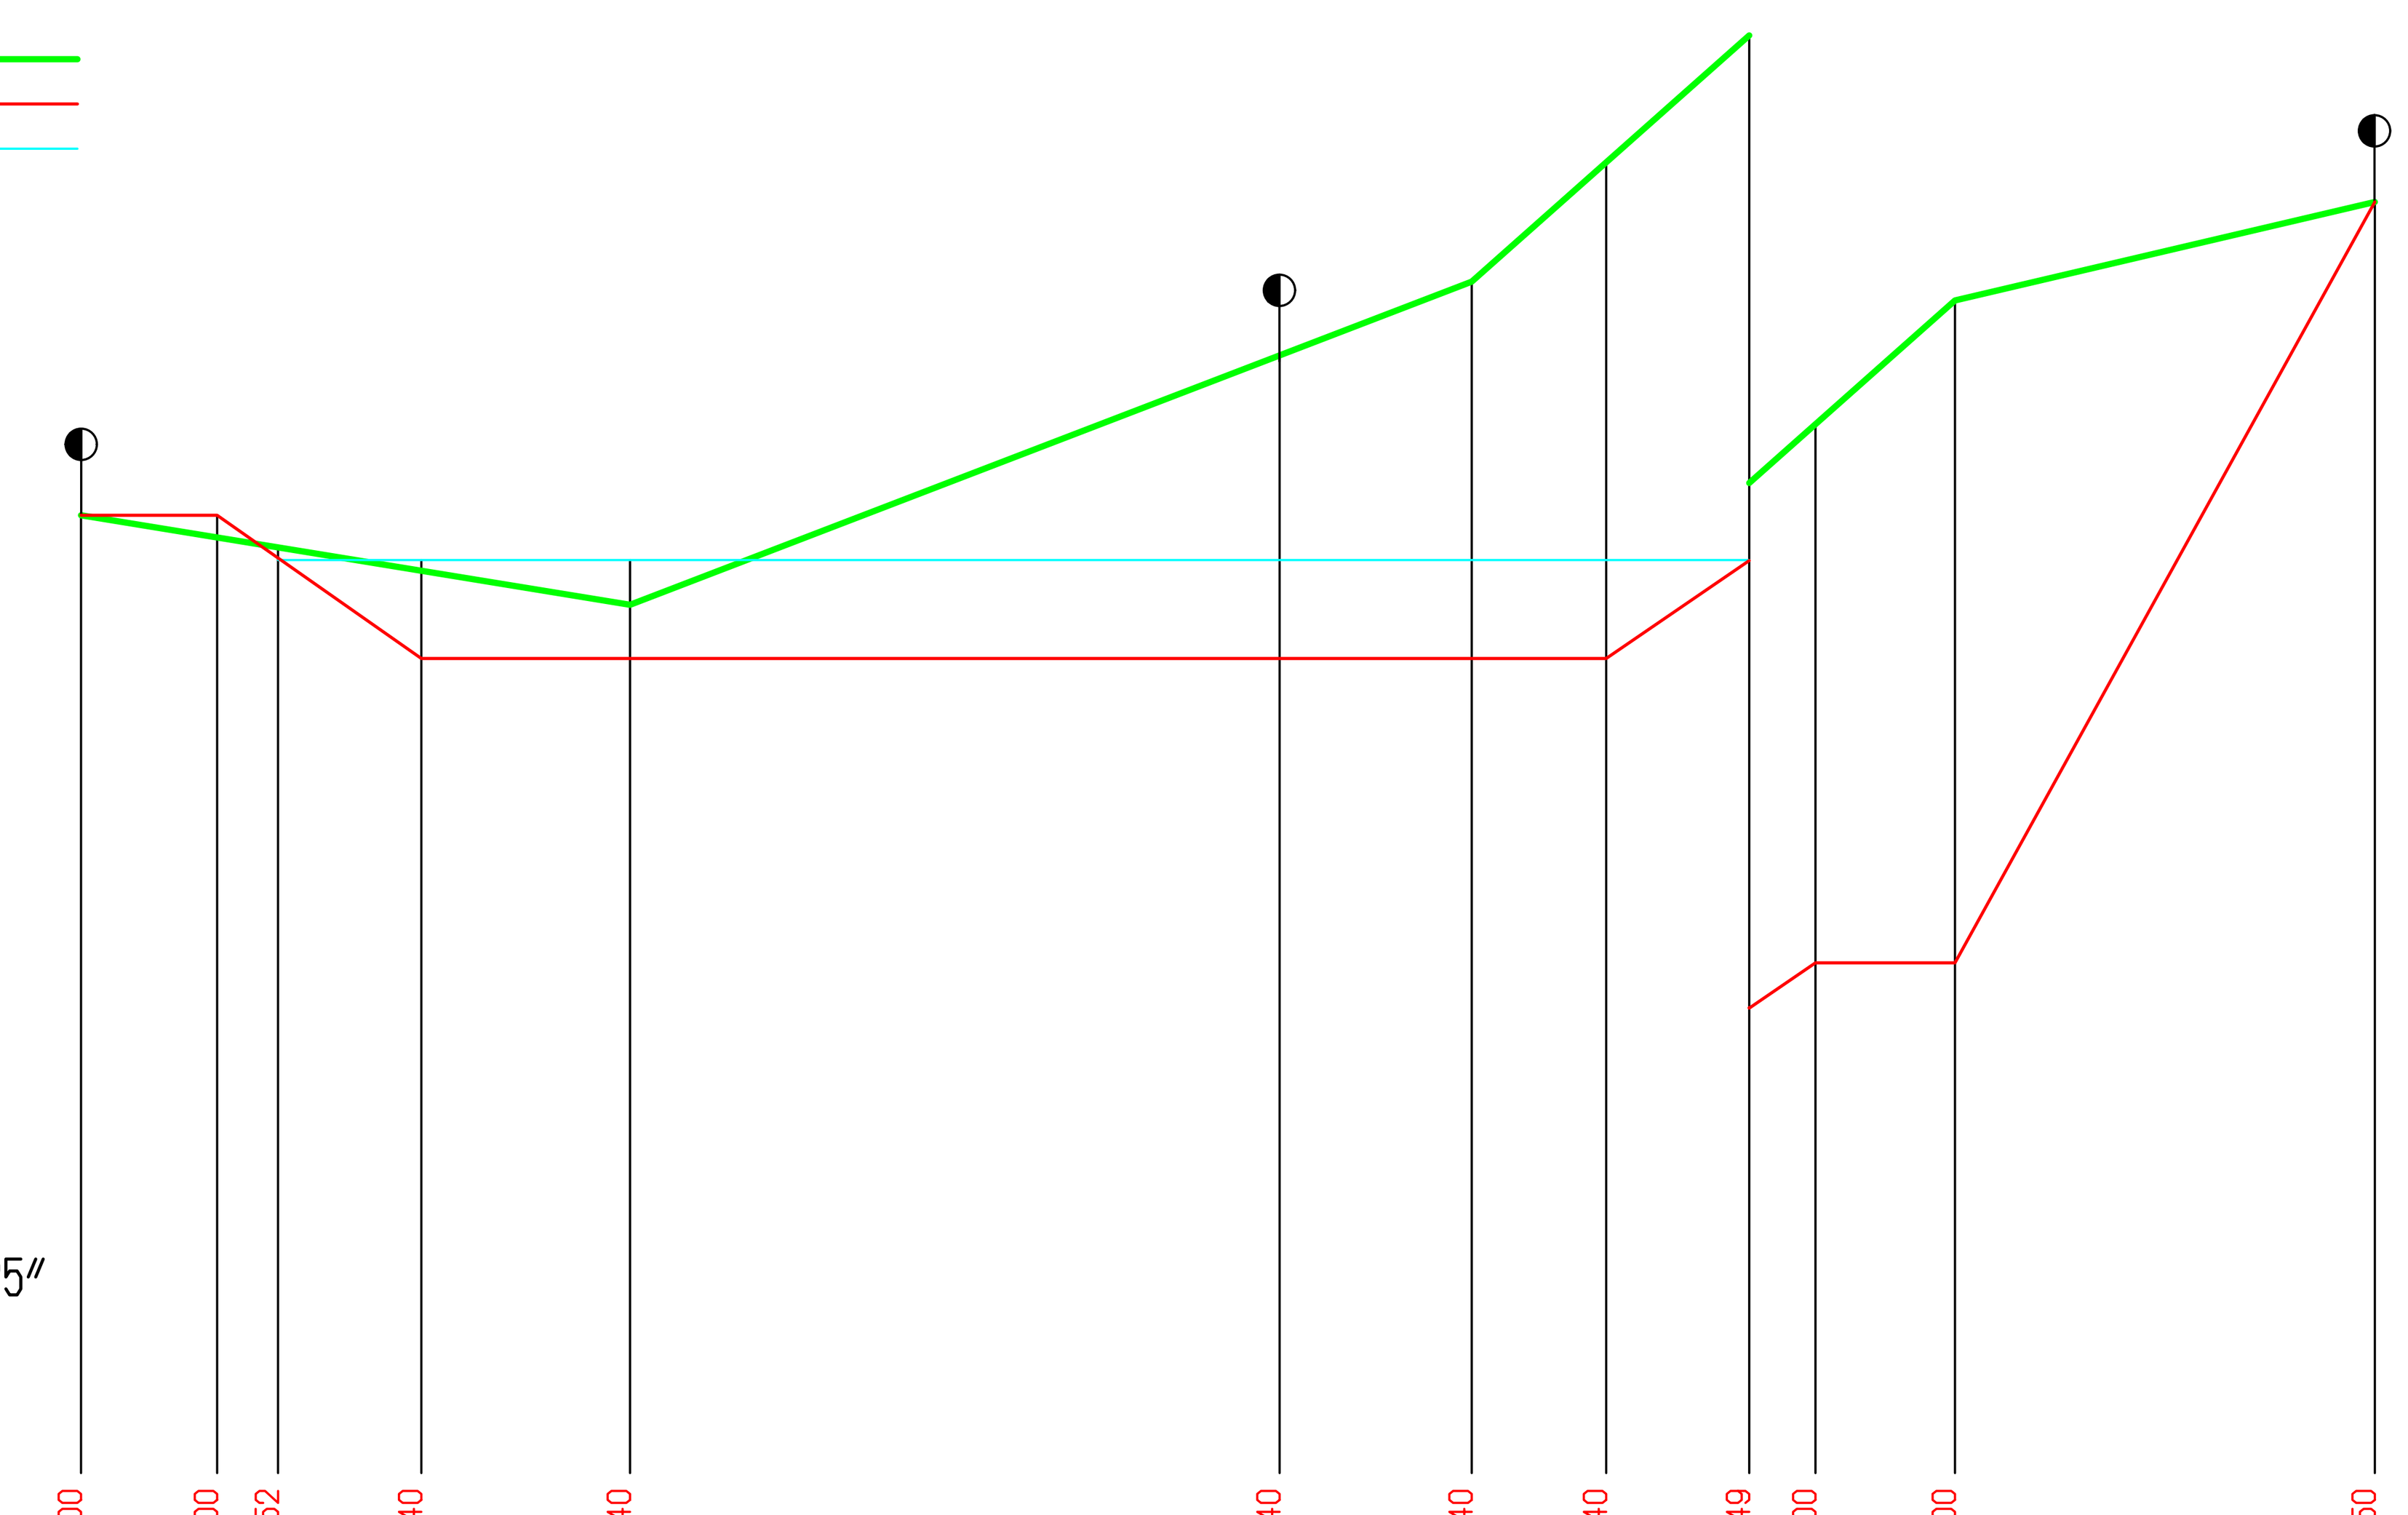

STANIČENÍ [km/m]	KÓTA UPRAVENÉHO TERÉNU	KÓTA MAXIMÁLNA HLADINA VODY	KÓTA PŮVODNÍHO TERÉNU
0.0	824.00		824.00
3.04	824.00		823.75
4.40	823.52	823.50	823.64
7.61	822.40	823.50	823.38
12.27	822.40	823.50	823.00
26.79	822.40	823.50	825.79
31.08	822.40	823.50	826.61
34.09	822.40	823.50	827.94
37.28	823.49	823.50	829.36
38.76	824.00		830.02
41.88	824.00		831.40
51.26	832.50		832.50

SROVNÁVACÍ ROVINA 809 (814)

VYPRACOVAL:
ING. MARTIN DZIAK


ZODPOVEDNÝ PROJEKTANT
ING. ALŽBETA VOLAŘIKOVÁ

VYPRACOVAL:
ING.ALŽBETA VOLAŘIKOVÁ
ZIMNÁ 109
064 01 STARÁ ĽUBOVŇA
tel.: 0905 138 522
e-mail: volarikova@gascentrum.sk


AUTOR NÁVRHU	ING. ALŽBETA VOLAŘIKOVÁ, ING. MARTIN DZIAK	ČÍSLO KÓPIE	
PROJEKTANT STAVBY	ING. ALŽBETA VOLAŘIKOVÁ, ING. MARTIN DZIAK	STUPEŇ :	PROJEKT PRE STAVEBNÉ POVOLENIE
		FORMÁT	x A4
MIESTO STAVBY	EXTRAVILÁN JAKUBANY — PARCELA ČÍSLO: C KN 2806, K.U.JAKUBANY	DÁTUM	4/2023
INVESTOR	Urbárska spoločnosť obce Jakubany,Jakubany 7, 065 12,	MIERKA	1: 200/100
NÁZOV STAVBY	Vybudovanie lesnej akumulačnej nádrže v katastri obce Jakubany	ČÍSLO ZÁKAZKY	
OBJEKT	SO 01 Vybudovanie lesnej akumulačnej nádrže v katastri obce Jakubany	KLASIFIKÁCIA STAVBY	
OBSAH	POZDLŽNÝ PROFIL PP2-PP2",PP3-PP3"	ČÍSLO VÝKRESU	5
ČASŤ	SO 01 Vybudovanie lesnej akumulačnej nádrže v katastri obce Jakubany		

V/Š = 297 / 890 (0.26m2) Allplan 2023

POZDLŽNÝ PROFIL PP4-PP4″ (repeated sheet, identical content)
KATASTRY JAKUBANY; PARCELNÍ ČÍSLA 2806; DRUH POVRCHU TERÉN; VZDÁL. OBJEKTŮ A VRCHOL. BODŮ 3.00 1.20 3.31 21.29 10.33 3.26 1.26 3.01; OZNAČENÍ VRCHOLOVÝCH BODŮ hrádza hrádza hladina dno PP1 dno hladina hrádza hrádza
MĚŘÍTKA 1:200/100
LEGENDA TYPŮ ČAR
PŮVODNÍ TERÉN
HRUBÉ TERÉNNÍ ÚPRAVY
MAXIMÁLNA HLADINA VODY

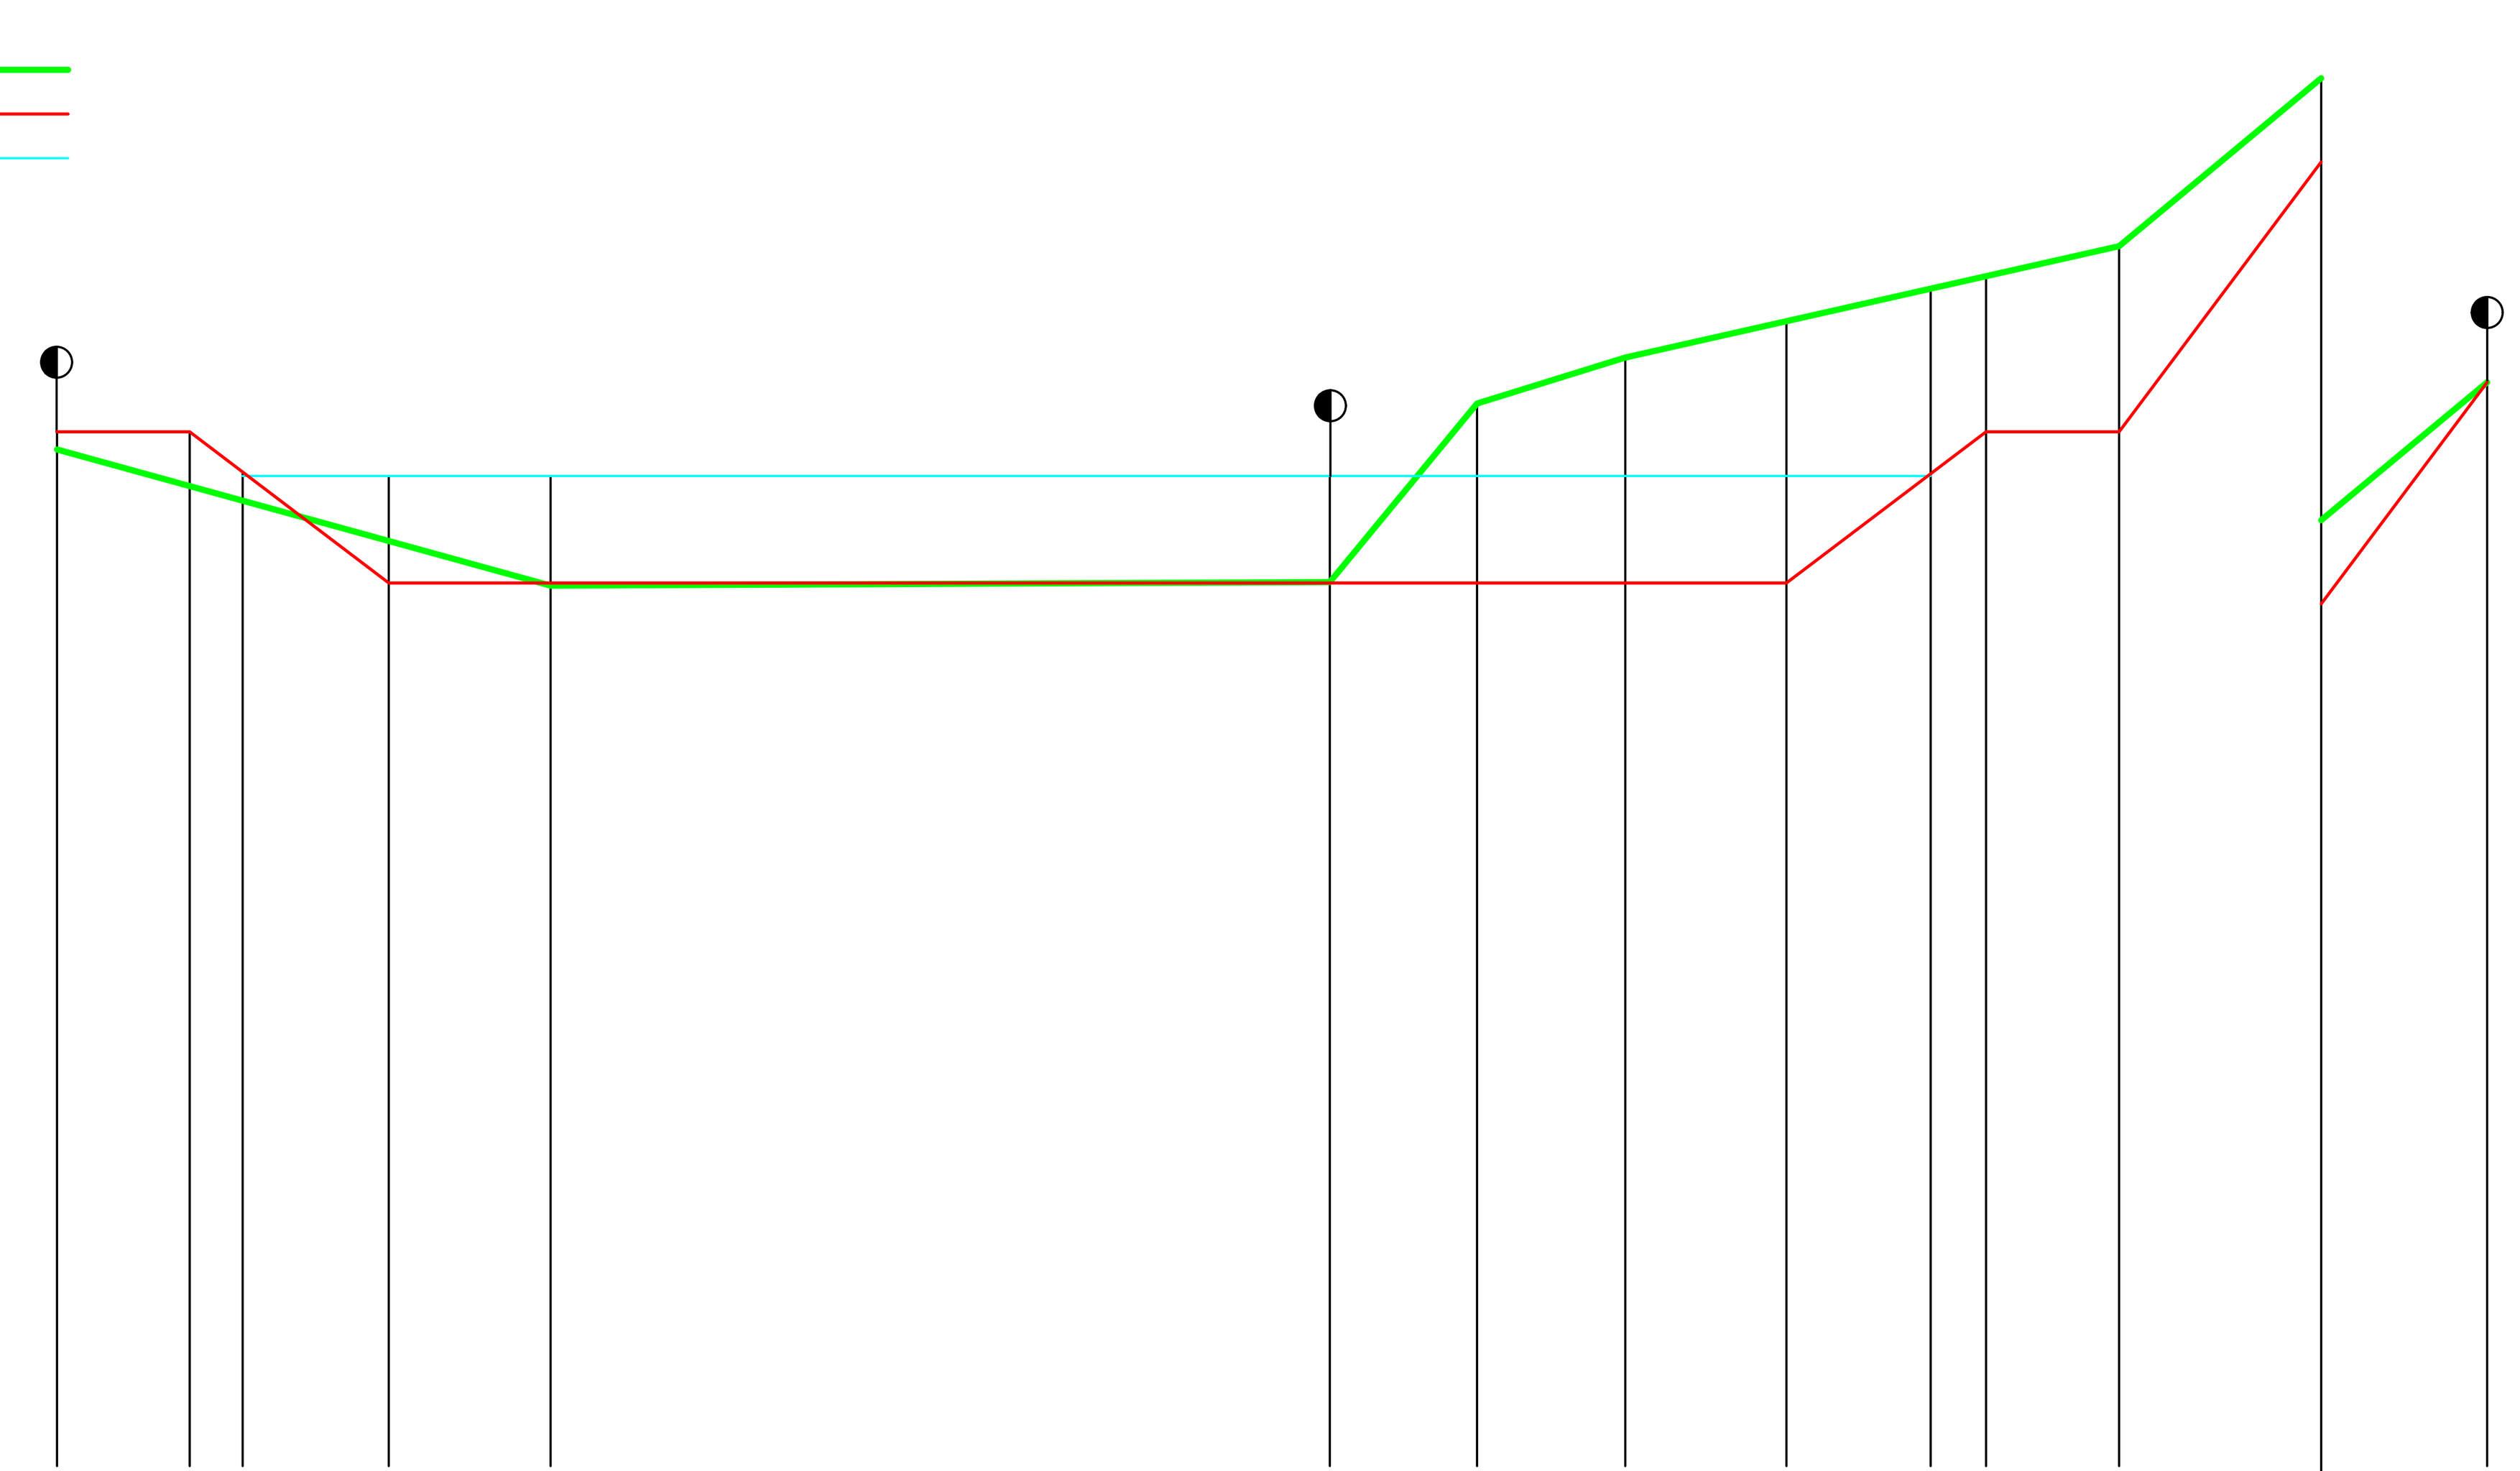

POZDLŽNÝ PROFIL PP5-PP5″
KATASTRY JAKUBANY; PARCELNÍ ČÍSLA 2806; DRUH POVRCHU TERÉN; VZDÁL. OBJEKTŮ A VRCHOL. BODŮ 3.04 1.36 3.21 19.18 7.30 3.19 1.48 3.12 9.38; OZNAČENÍ VRCHOLOVÝCH BODŮ hrádza hrádza hladina dno PP1 dno hladina hrádza hrádza Vb
MĚŘÍTKA 1:200/100
LEGENDA TYPŮ ČAR
PŮVODNÍ TERÉN
HRUBÉ TERÉNNÍ ÚPRAVY
MAXIMÁLNA HLADINA VODY

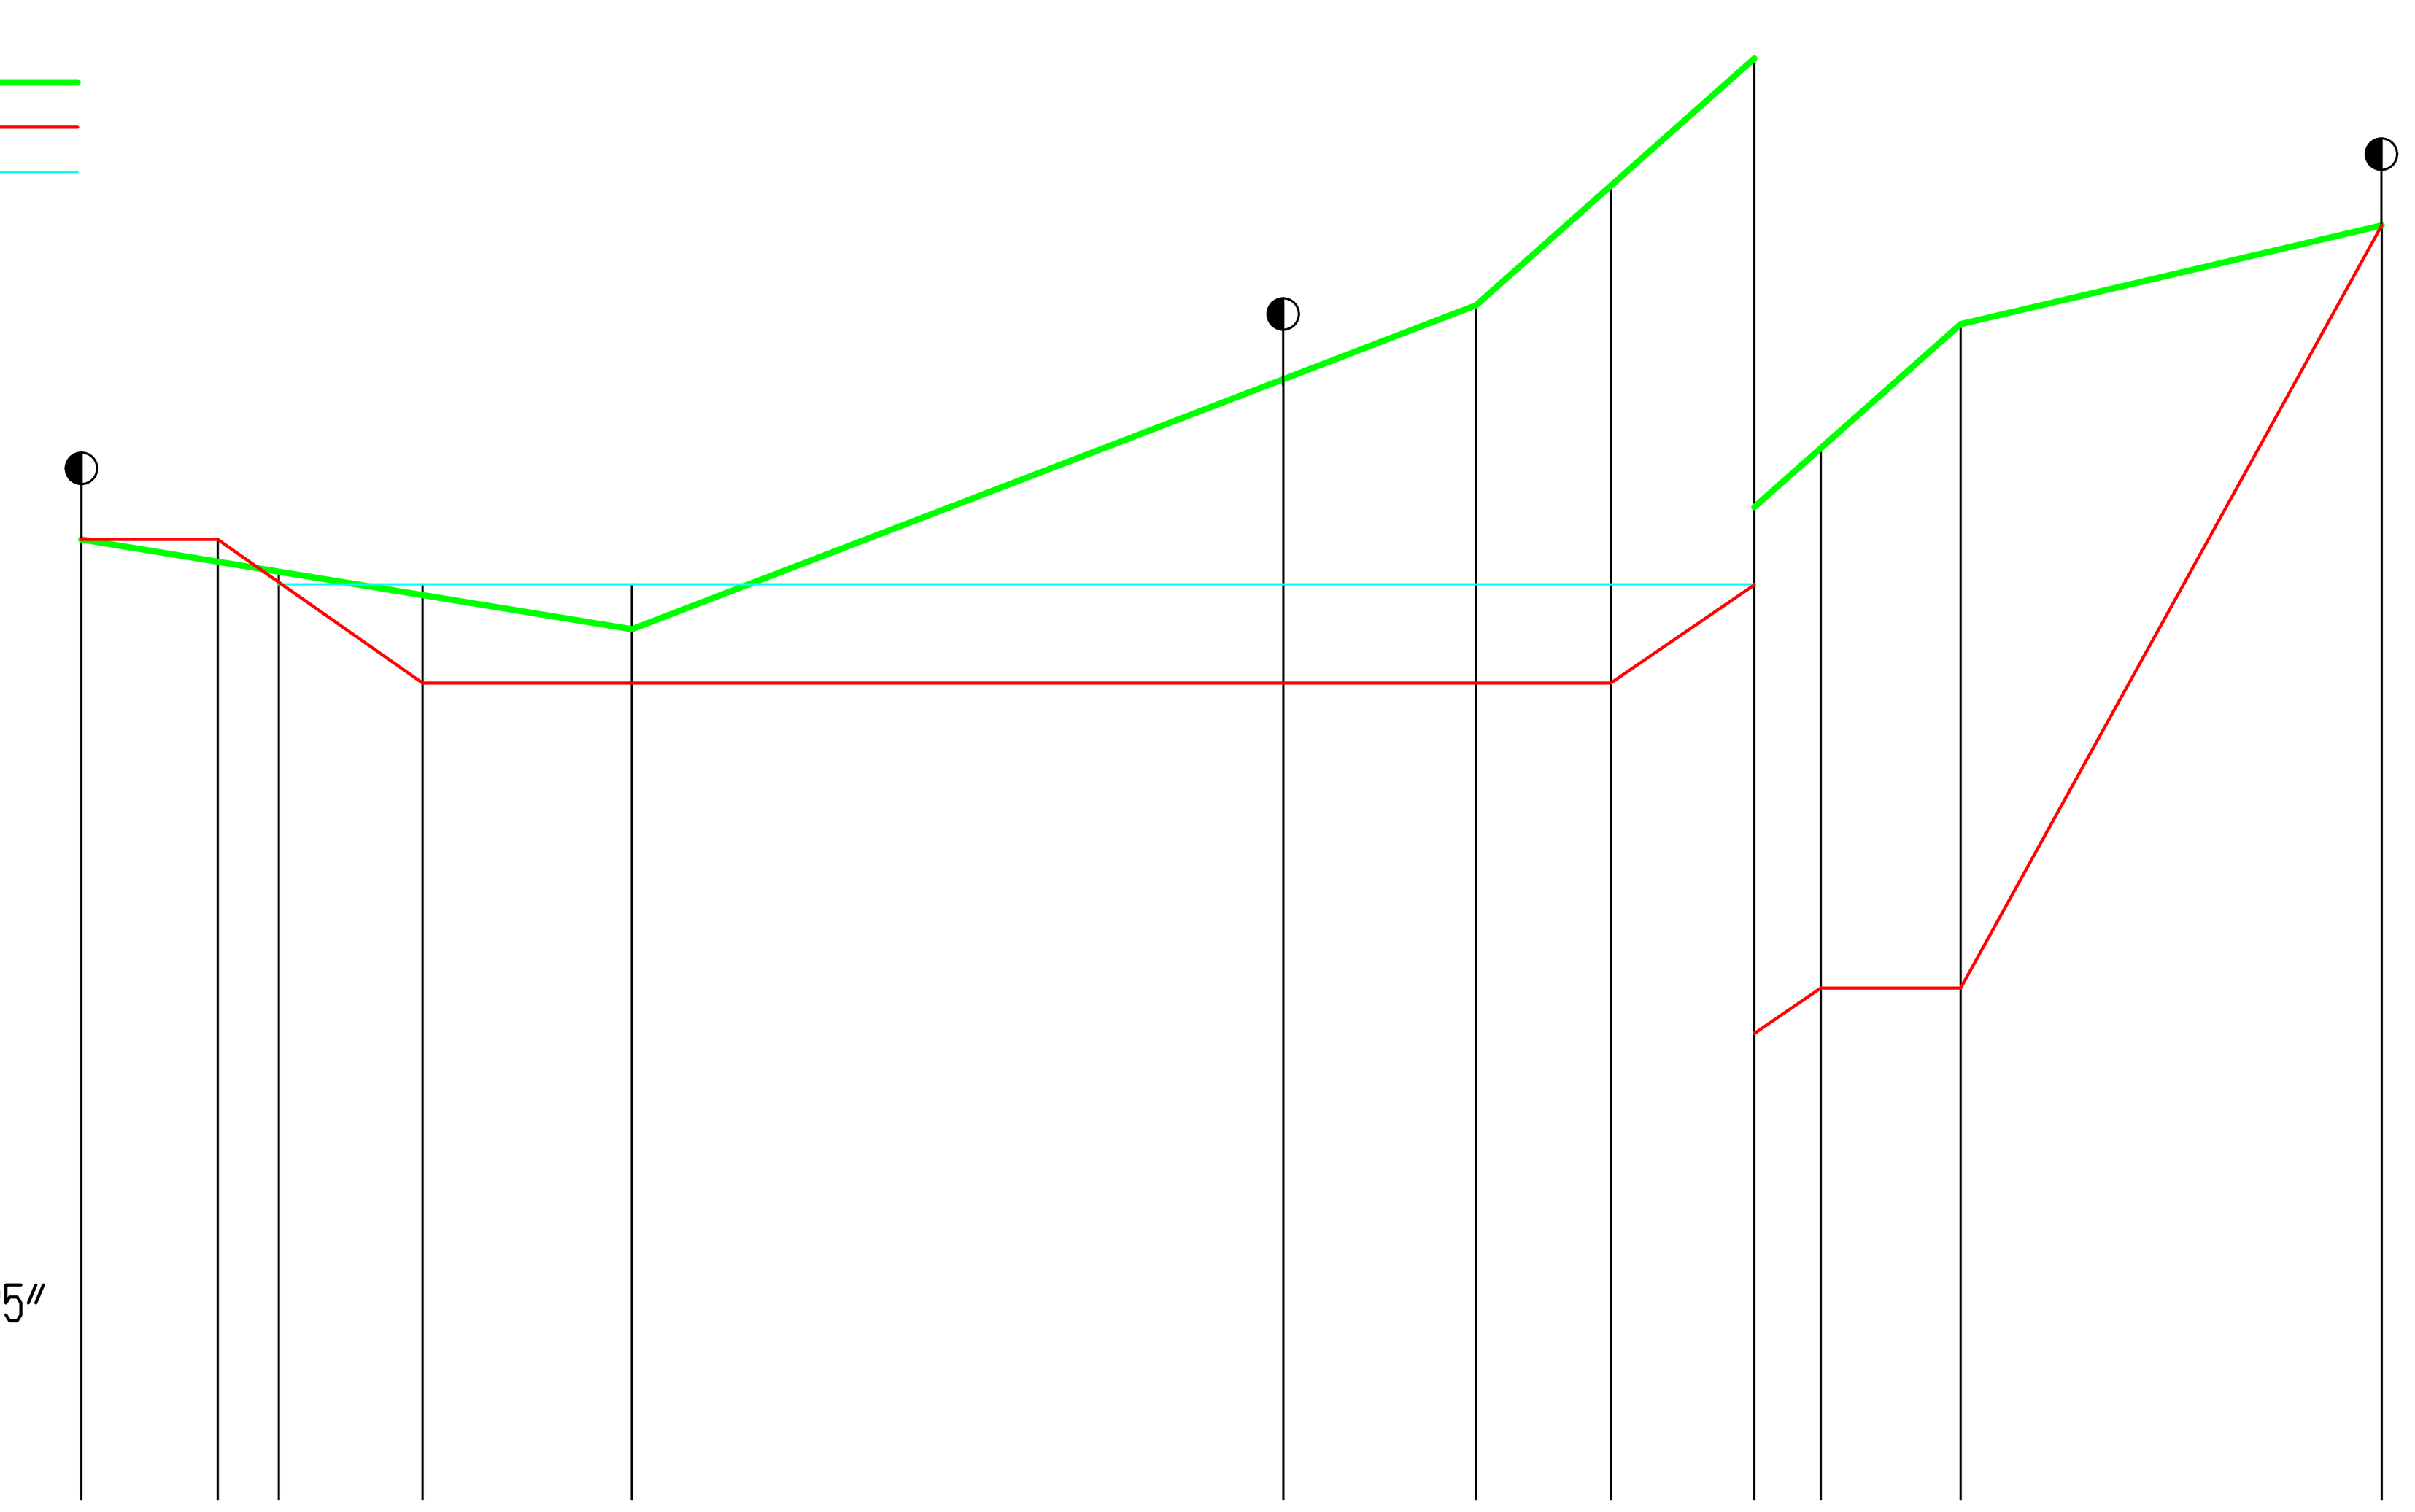

VYPRACOVAL: ING. MARTIN DZIAK
ZODPOVEDNÝ PROJEKTANT ING. ALŽBETA VOLAŘIKOVÁ
OBJEKT SO 01 Vybudovanie lesnej akumulačnej nádrže v katastri obce Jakubany
OBSAH POZDLŽNÝ PROFIL PP2-PP2",PP3-PP3"
ČASŤ SO 01 Vybudovanie lesnej akumulačnej nádrže v katastri obce Jakubany
ČÍSLO VÝKRESU 5
V/Š = 297 / 890 (0.26m2) Allplan 2023