


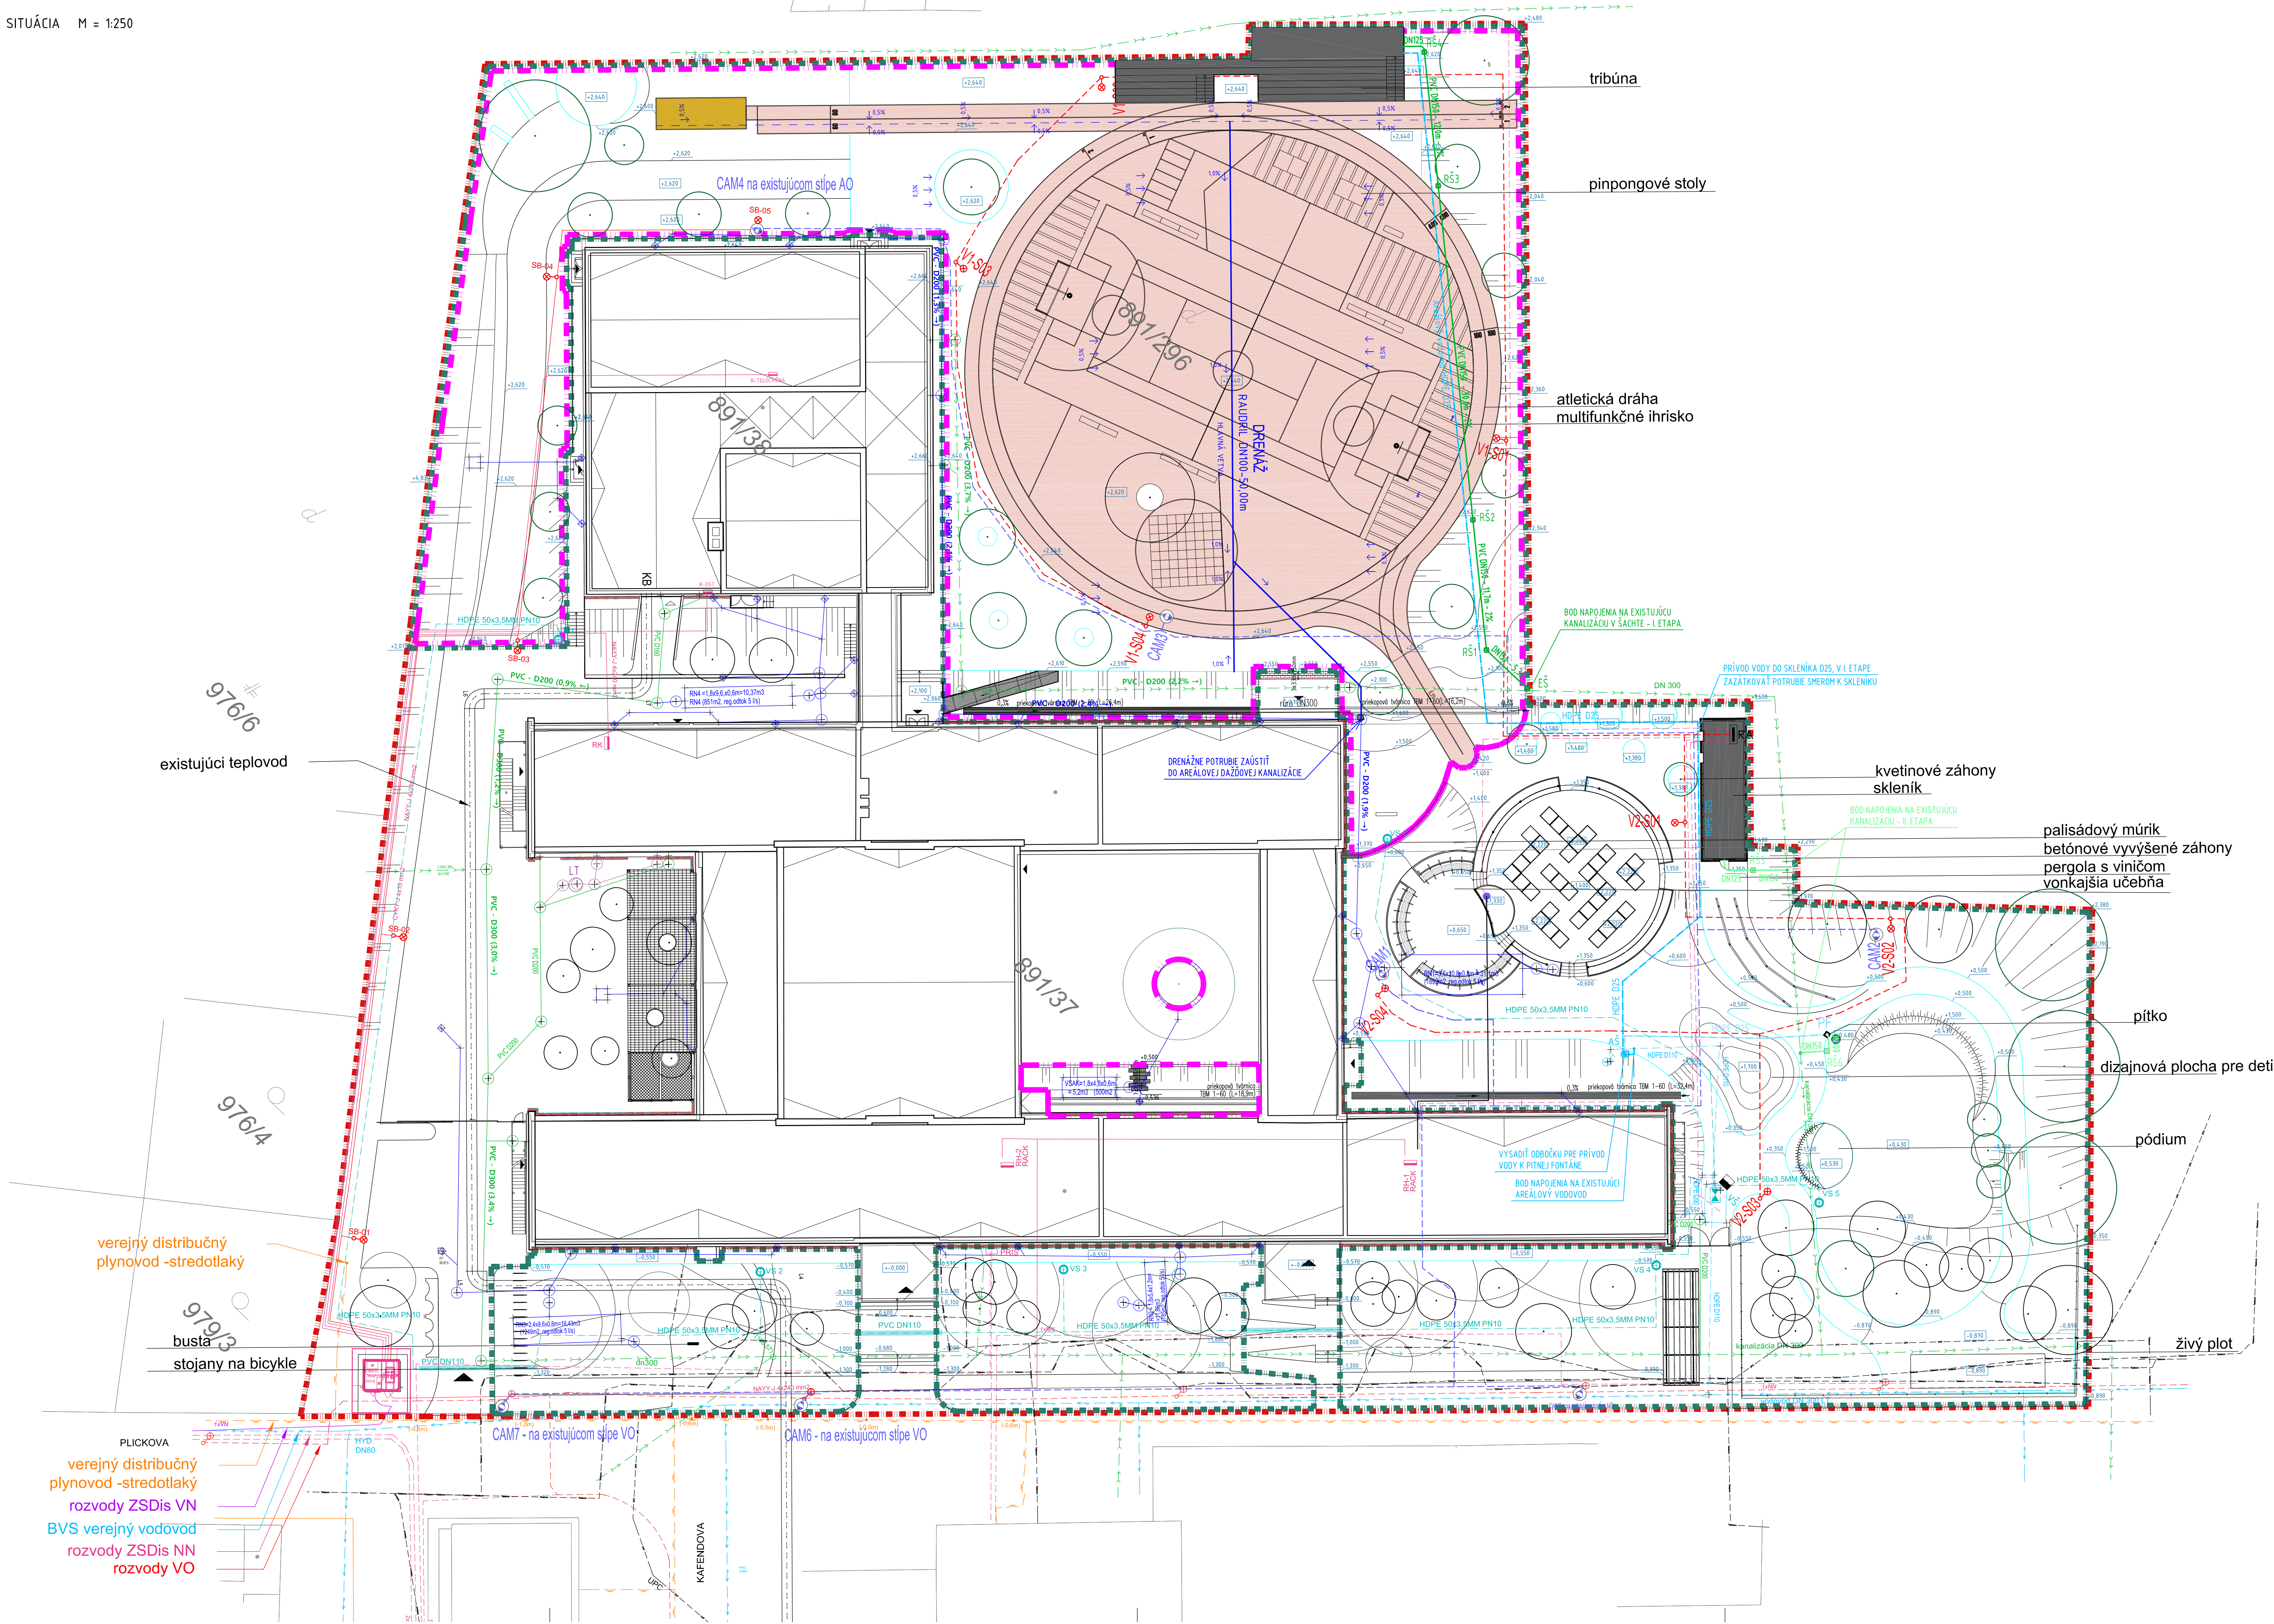

- ### LEGENDA:
- | | |
|--|--|
| | EXISTUJÚCI VEŘEJNÝ VODOVOD |
| | EXISTUJÚCI AREÁLOVÝ VODOVOD |
| | EXISTUJÚCI VEŘEJNÝ STL PLYNOVOD |
| | EXISTUJÚCA SPLAŠKOVÁ KANALIZÁČIA |
| | SPLAŠKOVÁ TUKOVÁ KANALIZÁČIA |
| | NAVHRÝVANÝ ROZVOD PITNEJ VODY NA PARCELE INVESTORA - I. ETAPA |
| | NAVHRÝVANÝ ROZVOD PITNEJ VODY NA PARCELE INVESTORA - II. ETAPA |
| | ROZVOD VODY PRE ZAVLAŽOVANIE - NAVHRÝVANÝ V INEJ ČASŤI PD |
| | DRENÁŽ Z ČASŤONČE PERFOROVANÝCH DRENÁŽNÝCH RÚR - NAVHRÝVANÁ V INEJ ČASŤI PD |
| | NAVHRÝVANÁ DRENÁŽ Z ČASŤONČE PERFOROVANÝCH DRENÁŽNÝCH PVC RÚR - I. ETAPA |
| | NAVHRÝVANÁ SPLAŠKOVÁ KANALIZÁCIA V ZEM Z PVC HRUBOSTENNÝCH RÚR S80 - I. ETAPA |
| | NAVHRÝVANÁ SPLAŠKOVÁ KANALIZÁCIA V ZEM Z PVC HRUBOSTENNÝCH RÚR S80 - II. ETAPA |
| | HRANICA RIEŠENÉHO ÚZEMIA |
| | ROZSAH I. ETAPY |
| | NAVHRÝVANÁ ARMATÚRNA ŠAČKA (NAPR. EKOPROG AQUA 03,5/1000) S REDUKČNÝM VENTILOM |
| | S Z UZÁVEROU VODY A S Z VYPUSŤOVANÍM - I. ETAPA |
| | NAVHRÝVANÁ PITNÁ FONTÁNA - II. ETAPA |
| | EXISTUJÚCA VODOMERNÁ ŠAČKA |
| | ŠAČKA R8 JUMBO |
| | NAVHRÝVANÁ SPLAŠKOVÁ KANALIZAČNÁ REVÍZNIA ŠAČKA Z PVC DN400 - I. ETAPA |
| | NAVHRÝVANÁ SPLAŠKOVÁ KANALIZAČNÁ REVÍZNIA ŠAČKA Z PVC DN400 - II. ETAPA |
| | EXISTUJÚCI LPAČÍK TUKOV |
| | EXISTUJÚCA RETEŇNÁ NÁDŽ |
| | EXISTUJÚCE VSÁKOVACIE ZARIADENIE |
| | EXISTUJÚCA KANALIZAČNÁ REVÍZNIA ŠAČKA |
| | ULIČNÝ VPUSŤ |

POZNAMKY:

- PRÍSTROJOVÝ ÚSPORIADANÍ PODZEMNÝCH VEDENÍ JE POTREBNÉ DODRŽAŤ MIN. VZDIALENOSTI V HORIZONTÁLNEJ A VO VERTIKÁLNEJ ROVNE PLOCHE STN 571 6905. PRÍPAD ZAHŤANÉMI ZMÄC PRAC JE NUTNÉ PREVIESŤ VÝTÝČNÉ VŠETKYCH INŽINIERSKYCH VEDENÍ.
- ZEMNÉ PLOCH VÝKONNÁ PÁŽI STN 571 7050.
- V PRÍPADE POTREBY STAVEBNÉ JAVY JE NUTNÉ DODRŽAŤ A ZABEZPEČIť VHDNÝMI SPOSOBOU PROTI ZATEKANIU SPOUDNOU VODU.
- PRACOVNÉ JAVY A RYHY JE POTREBNÉ PÁŽI PLOCH TYPU ZEMNÍ.
- VÝSKA PLOCHODOV VODOMERŇCH A KANALIZACIÝCH SÁCHÍ SA PRÍSPÔSOBUJÚ BUDUJUCU ÚPRAVU VŤERENÚ.
- PRÍ REALIZACII PODZEMNÝCH VEDENÍ DODRŽAŤ OCHRANÉ PÁSMA OKOLO PLOVÁNYCH VŤERENÍ 2,0 m.

OBJEDNÁVATEL: MESTSKÁ ČASŤ BRATISLAVA-RAČA Kubašova 21, 831 06 Bratislava - Rača IČO: 00 304 557 Zastúpené: Mgr. Michal Drozdovič, starosta Kontakt: os., Ing. Michal Gumenický, projektový manažér	GENERÁLNY PROJEKTANT:  www.stecho.sk	STECHO constructions s.r.o. Hviezdoslavova 10 917 01 Trnava DIČ: SK 520 259 DIČ: 212 111 392
PROJEKTANT ČASTÍ: TZB Pro-Reál, s.r.o., Ekotrade 3108463A, 925 22 Veľké Úľany	ZODP. PROJEKTANT: ING. BALINT LANCZ VYPRACOVAL: ING. BALINT LANCZ	
NÁZOV PROJEKTU: ŠPORTOVÝ AREÁL ZS PLICKOVA - I. ETAPA		ČÍSLO ŽÁKAZY: 202201423
MIESTO STAVBY: Bratislava - Rača, k.ú.: Rača (805866) <i>dokladné vlastné pozemky - p.ú.c. 891/296, 891/37</i>		
STUPEŇ DOKUMENTÁCIE: DOKUMENTÁCIA PRE REALIZÁCIU STAVBY		ČÍSLO VÝKRESU: PARE: 01
ČASŤ DOKUMENTÁCIE: D.1.3 - ZDRAVOTECHNIKA		DÁTUM: 02/2023
OBJEKT: SO01 ŠPORTOVÉ PLOCHY, DETSKÉ IHRSKÁ, DROBNÁ ARCHITEKTÚRA		MIERKA: 1:250
NÁZOV VÝKRESU: SITUÁCIA		