


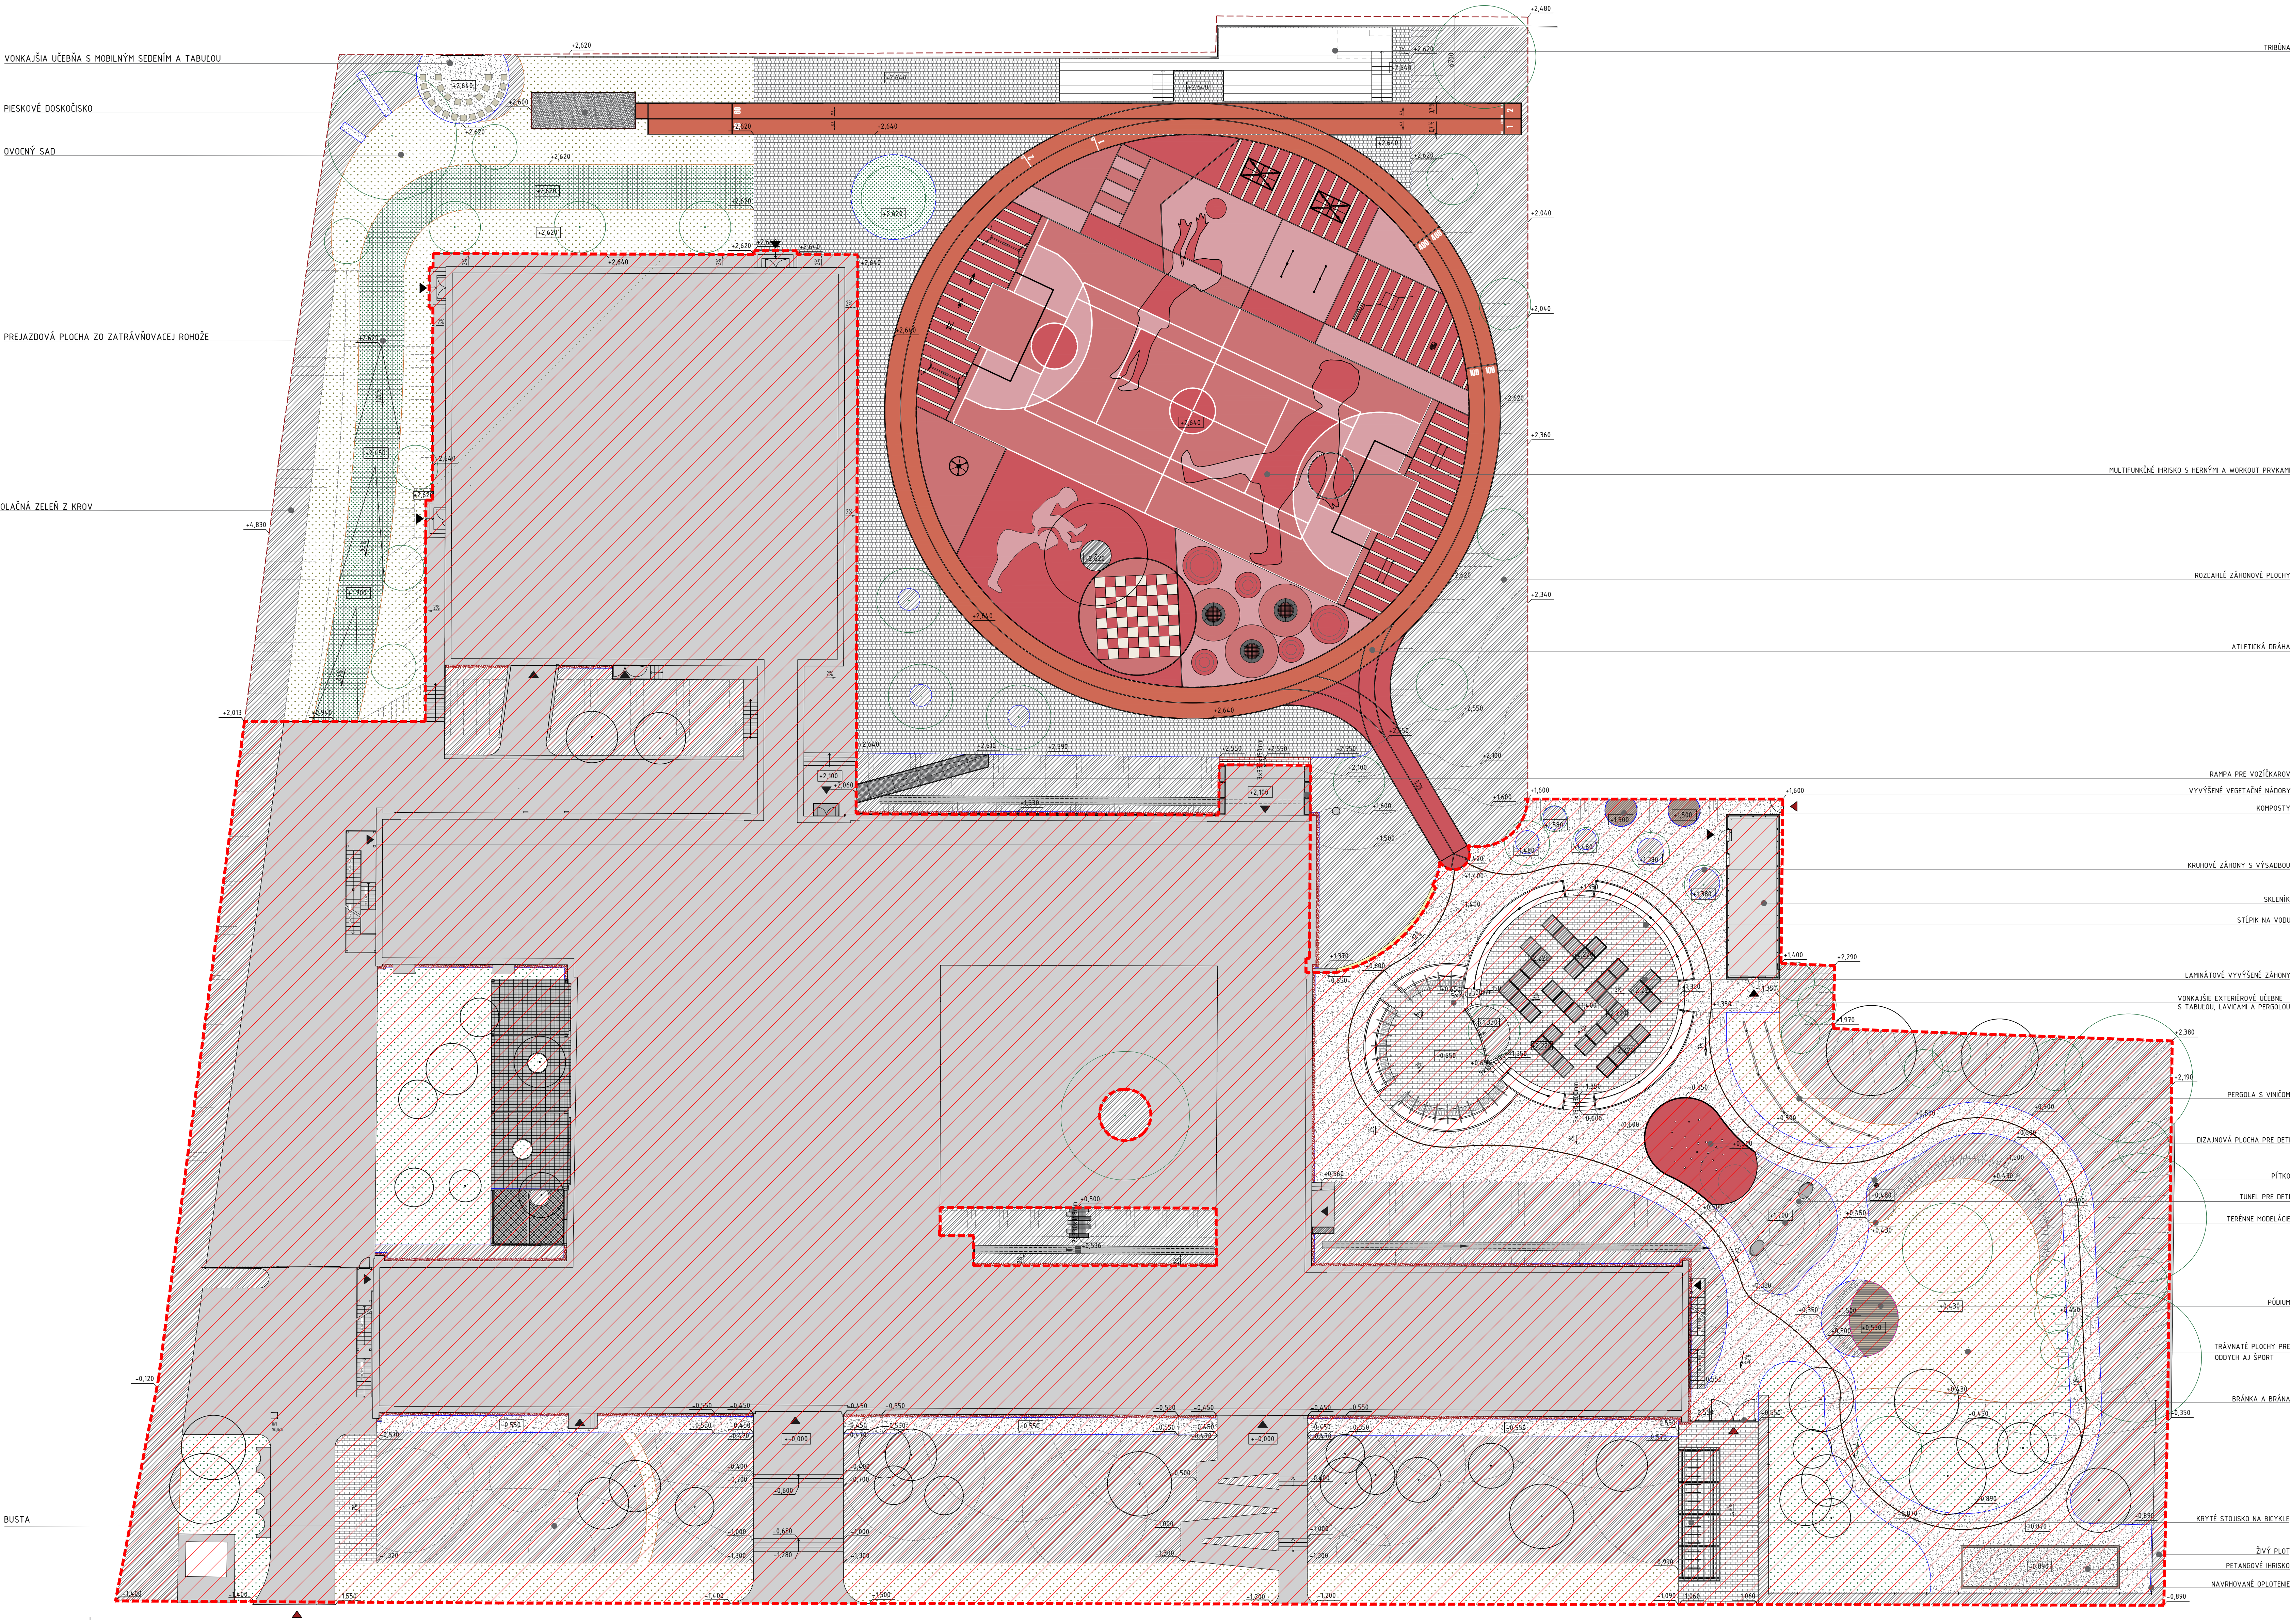

LEGENDA:	
HRANICA RIEŠENÉHO ÚZEMIA	
NERIEŠENÉ ÚZEMIE	
ÚZEMIE RIEŠENÉ V II. ETAPE	
EPDM GRANULÁT hr.13mm, RAL 3022	
EPDM GRANULÁT hr.11mm, RAL 3017	
EPDM GRANULÁT hr.11mm, RAL 3014	
EPDM GRANULÁT hr.11mm, RAL 3015	
EPDM GRANULÁT hr.11mm, RAL 9010	
ČIARÝ 6,50mm, POLYURETANOVÁ FARBA, RAL 9010	
SPĚVNĚNÝ POVRCH - ZAPLA DOP BETÓN	
SPĚVNĚNÝ POVRCH - PARKDECOR	
SPĚVNĚNÝ POVRCH - LEPENÁ DLAŽBA hr 5mm	
EXTENZÍVNE KOSENÝ TRÁVNÍK	
INTENZÍVNE KOSENÝ TRÁVNÍK	
ZATRAVŇOVACIA RHOZ/INTENZ. KOSENÝ TRÁVNÍK	
ZÁHONY	
PIESKOVÁ PLOCHA - DOSKOČSKO, PETANG	
BETÓNOVÝ MŮRK	
LIATY BETÓN	
OKRUHLÍK L23, TERAKOTA	
OBRIBNÍK_OCE 11.4mm, w.200mm	
OBRIBNÍK_PLAST 1000x50mm	
OBRIBNÍK_GUMA 980x50x200mm	
OBRIBNÍK_BETÓN 500x50x200mm	
VSTUP DO BUDOVY	
VSTUP DO AREÁLU	
STROM_PŮVODNÝ	
STROM_NAVRHOVANÝ - RIEŠENÉ V II. ETAPE	

POZNÁMKY
_VŠETKY ROZMERY PRED ZAČATÍM STAVBNÝCH PRÁČ JE POTREBNÉ PREMERAŤ A PRACOVAŤ PODLA SKUTOČNÉHO ZÁPERANÉHO STAVU
_PRI VŠETKÝCH KONSTRUKCIÁCH JE NUTNÉ DODRŽAŤ PŘEDPISY A SPECIFIKÁCIE PODLA NARADENÍ VÝROBCOV JEDNOTLIVÝCH POLOŽEK
_PRI NÁSPEČHOVANÍ KRITÉRIÍ JE NUTNÉ DODRŽAŤ ZÁKONY, TECHNICKÉ NORMY A PŘEDPISY VÝROBCOV
_TECHNICKÁ SPRÁVA JE NEODDELITELNÁ SÚČASŤOU VÝKRESOVEJ DOKUMENTÁCIE
_ZMENY PROJEKTU, NEJASNOSTI V KONŠTRUKČNÝCH RIEŠENIACH A V NAVRHNUTÝCH MATERIÁLOCH NAHLÁŠIŤ STAVBYVEDÚCEMU A KONZULTOVAŤ S PROJEKTANTOM
_PROJEKTANT NENIESE ŽADNU ZODPOVEDNOSŤ ZA ZMENY USKUTOČNENÉ BEZ JEHO PÍSOMNÉHO SÚHLASU
_ZHOTOVITEĽ JE PŮVODNÝ O ZISTENÝCH CHYBÁCH V DOKUMENTÁČI NEODKADNE INFORMOVAŤ PROJEKTANTA
_PŘED ZAČATÍM STAVBNÝCH PRÁČ JE POTREBNÉ VÝKŤAŤ A ZABEZPEČIŤ VŠETKY INŽENERSKÉ SÍŤE
_PŘED VÝROBU JEDNOTLIVÝCH KONŠTRUKCIÍ A PRVKOV JE NUTNÉ ZAMERAŤ SKUTOČNÉ ROZMERY NA STAVBE
_PRÁČE VÝKONÁVAJÚ VÝHRADNE ODPOBNE SPŮSOBĚ OSOBY.

NÁZOV PROJEKTOVEJ DOKUMENTÁCIE			
ŠPORTOVÝ AREÁL ZŠ PUCKOVA - I. ETAPA			
INVESTOR	Mestská časť Bratislava - Rača, Kubačova 21, 831 06 Bratislava		
MESTO STAVBY	Puckova 747V/9, 831 06 Bratislava		
KATASTRÁLNE ÚZEMIE	k.ú Bratislava - Rača		
ZHOTOVITEĽ PROJEKTU	Pentograph s.r.o., Kozmonautov 4, 937 01 Brezno, Office: Bottova 2, BA		STUPEŇ
ZODPOVEDNÝ PROJEKTANT	ZAAN architects s.r.o., Modranská 84, 902 01 Vinohady	DÁTUM	03/2023
VYPRACOVALI	Ing. Antonín Němec, Ing. Přesňanová Daniela, Ing. Natália Gottschallová	FORMÁT	18A4
ČASŤ PROJEKTU - SO	S004 EXTERIÉR - KRAJINNÁ ARCHITEKTÚRA	MIERKA	1:200
OBŠAH VÝKRESU	NAVHRHOVÁ SITUÁCIA	VÝKRES Č.	01

ŠÍŘENÉ A INÉ POUŽITIE AKO JE ZMLUVNE DOHODNUTÉ JE ZAKÁZANÉ. FORMA A OBŠAH TOHTO VÝKRESU JE MAJETKOM PROJEKTANTA.