

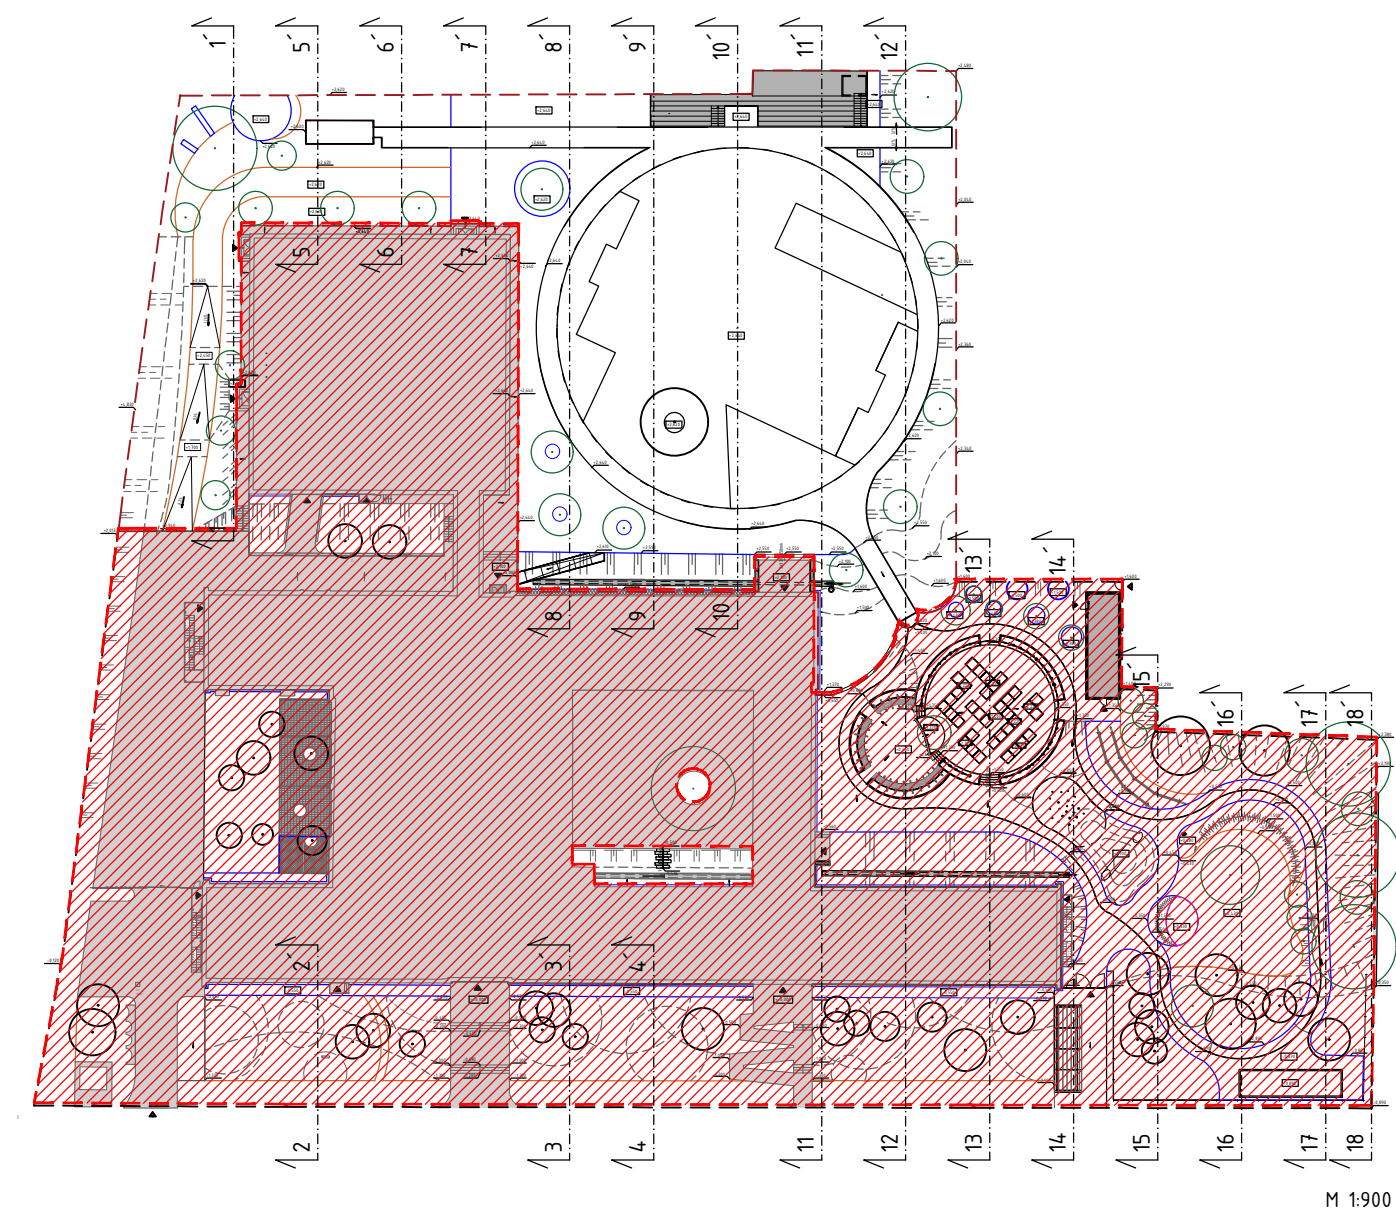
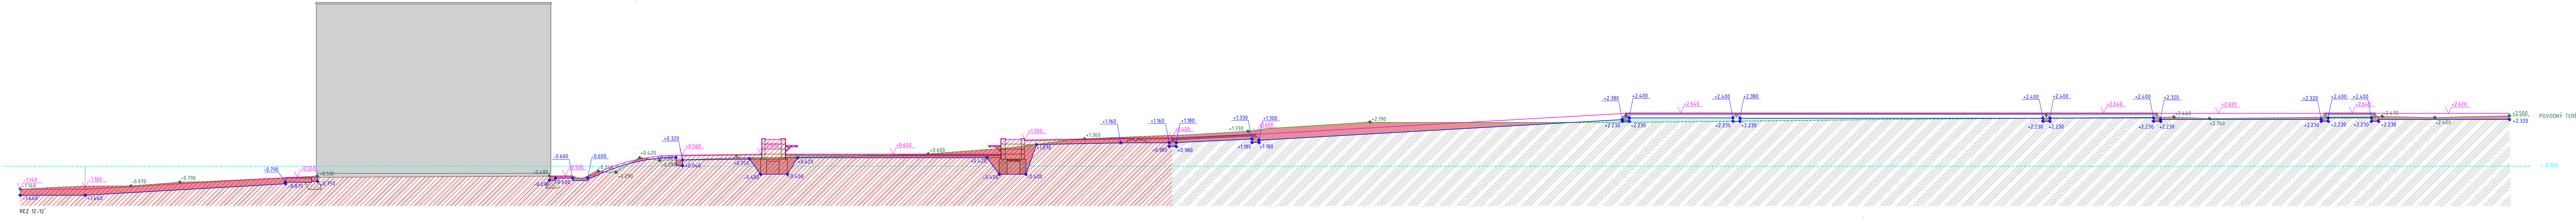


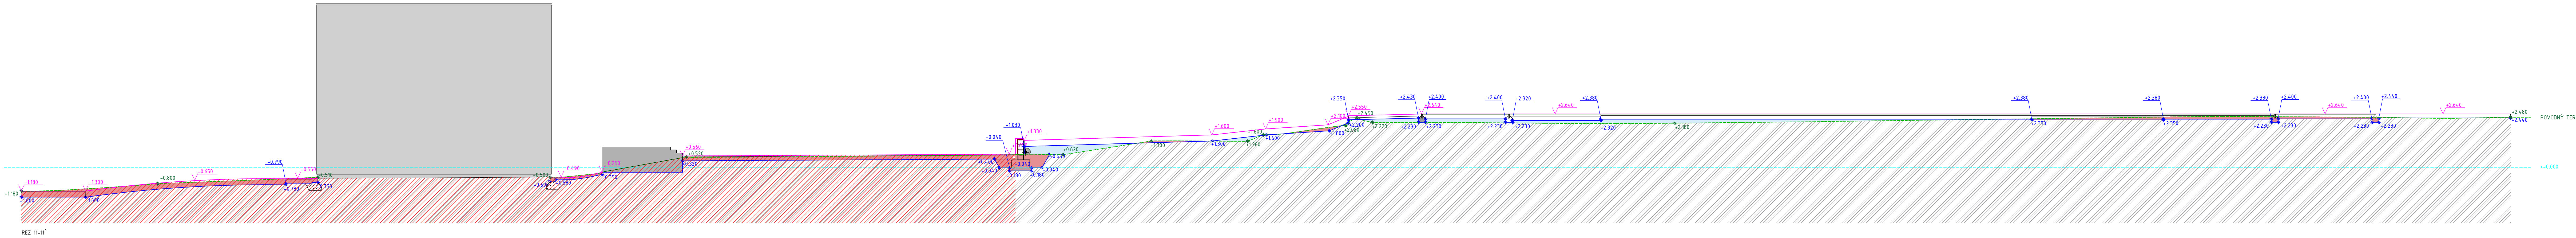


LEGENDA:	
	±0.000
	POVODNÝ TERÉN
	NAVROVANÝ TERÉN
	NAVROVANÝ TERÉN VÝKOPU / NÁSYPU
	VÝKOP
	NÁSYP
	NERIEŠENÉ ÚZEMIE
	ÚZEMIE RIEŠENÉ V II. ETAPE
	RASTLÝ TERÉN

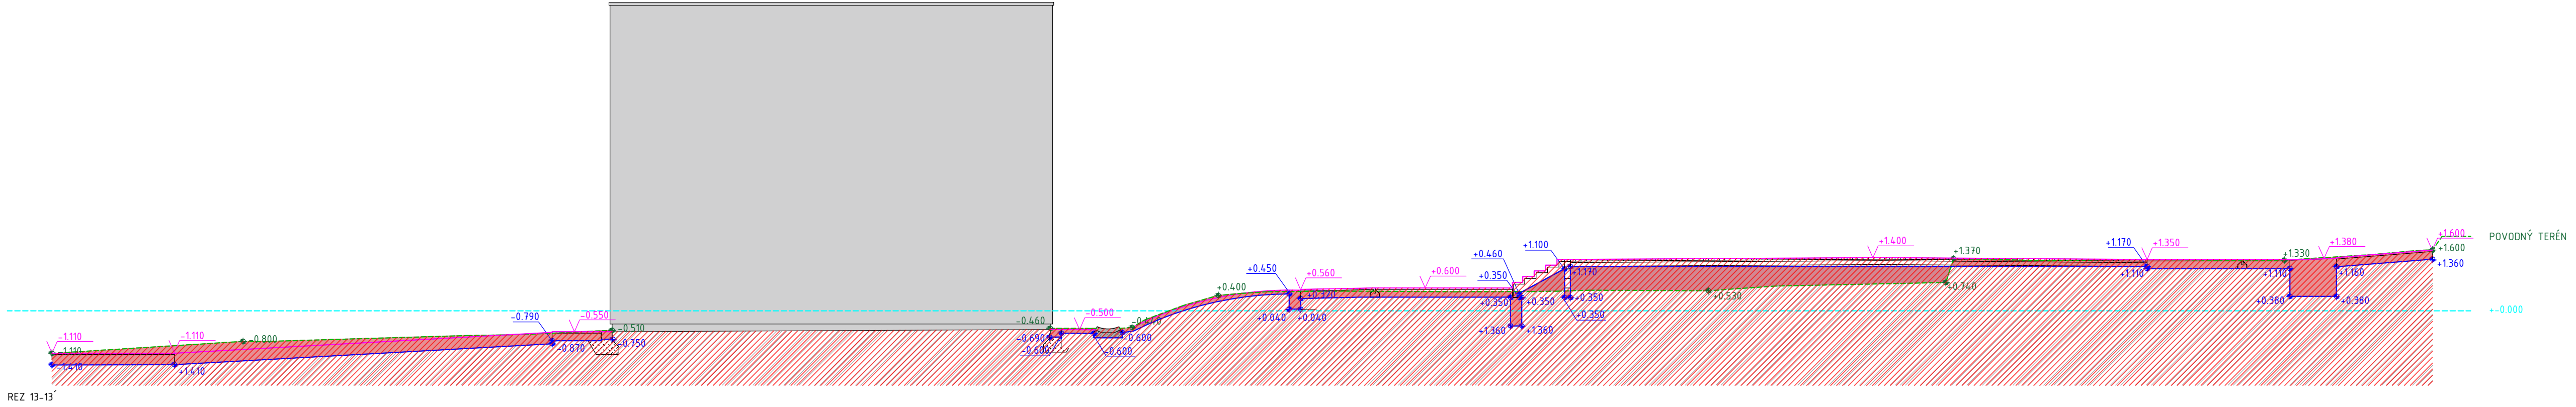

POZNÁMKY

- _VŠETKY ROZMERY PRED ZAČATÍM STAVEBNÝCH PRÁČ JE POTREBNÉ PREMERAŤ A PRACOVAŤ PODLA SKUTOČNÉ ZAMERANÉHO STAVU
- _PRI VŠETKÝCH KONSTRUKCIÁCH JE NUTNÉ DODRŽAŤ PREDPISY A ŠPECIFIKÁCIE PODLA NARIADENÍ VÝROBCOV JEDNOTLIVÝCH POLOŽIEK
- _PRI NEŠPECIFIKOVANÍ KRITÉRIÍ JE NUTNÉ DODRŽAŤ ZÁKONY, TECHNICKÉ NORMY A PREDPISY VÝROBCOV
- _TECHNICKÁ SPRÁVA JE NEODDELITEĽNOU SÚČASŤOU VÝKRESOVEJ DOKUMENTÁCIE
- _ZMENY PROJEKTU , NEJASNOSTI V KONŠTRUKČNÝCH RIEŠENIACH A V NAVRHNUTÝCH MATERIÁLOCH NAHLÁSIŤ STAVBYVEDÚCEMU A KONZULTOVAŤ S PROJEKTANTOM
- _PROJEKTANT NENESIE ŽIADNU ZODPOVEDNOSŤ ZA ZMENY USKUTOČNENÉ BEZ JEHO PÍSOHMÉHO SÚHLASU
- _ZHOŤOVITEĽ JE POVINNÝ O ZISTENÝCH CHYBÁCH V DOKUMENTÁCIÍ NEODKLADNE INFORMOVAŤ PROJEKTANTA
- _PRED ZAČATÍM STAVEBNÝCH PRÁČ JE POTREBNÉ VYTÝČIŤ A ZABEZPEČIŤ VŠETKY INŽINIERSKÉ SIEŤE
- _PRED VÝROBOU JEDNOTLIVÝCH KONSTRUKCIÍ A PRVKOV JE NUTNÉ ZAMERAŤ SKUTOČNÉ ROZMERY NA STAVBE
- _PRÁCE VYKONÁVAJÚ VÝHRADNE ODOBRENE SPÔSOBILÉ OSOBY

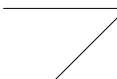-0,000 = 161,29 m n. m.			
NÁZOV PROJEKTOVEJ DOKUMENTÁCIE		 	
ŠPORTOVÝ AREÁL ZŠ PLICKOVA – I. ETAPA			
INVESTOR	Mestská časť Bratislava – Rača, Kubačova 21, 831 06 Bratislava		
Miesto stavby	Plickova 7471/9, 831 06 Bratislava	 	
KATASTRÁLNE ÚZEMIE	k.ú Bratislava – Rača		
ZHOTOVITEĽ PROJEKTU	Pantograph s.r.o., Kozmonautov 4, 977 01 Brezno, Office: Bottova 2, BA		
ZODPOVEDNÝ PROJEKTANT	ZAAN architects s.r.o., Modranská 84, 902 01 Vlnosady	STUPEŇ	RP
VYPRACOVALI	Ing. Antonín Němec, Ing. Mišániová Daniela, Ing. Natália Gottschallová	DÁTUM	3/2023
ČASŤ PROJEKTU – SO	S004, EXTERIÉR – KRAJINNÁ ARCHITEKTÚRA		
OBSAH VÝKESU	REZ 11-11', 12-12', 13-13'		
		FORMÁT	14A4
		MIERKA	1:100
		VÝKRES Č.	11

ŠÍRENIE A INÉ POUŽITIE AKO JE ZMLUVNE DOHODNUTÉ JE ZAKÁZANÉ. FORMA A OBSAH TOHTO VÝKRESU JE MAJETKOM PROJEKTANTA.