



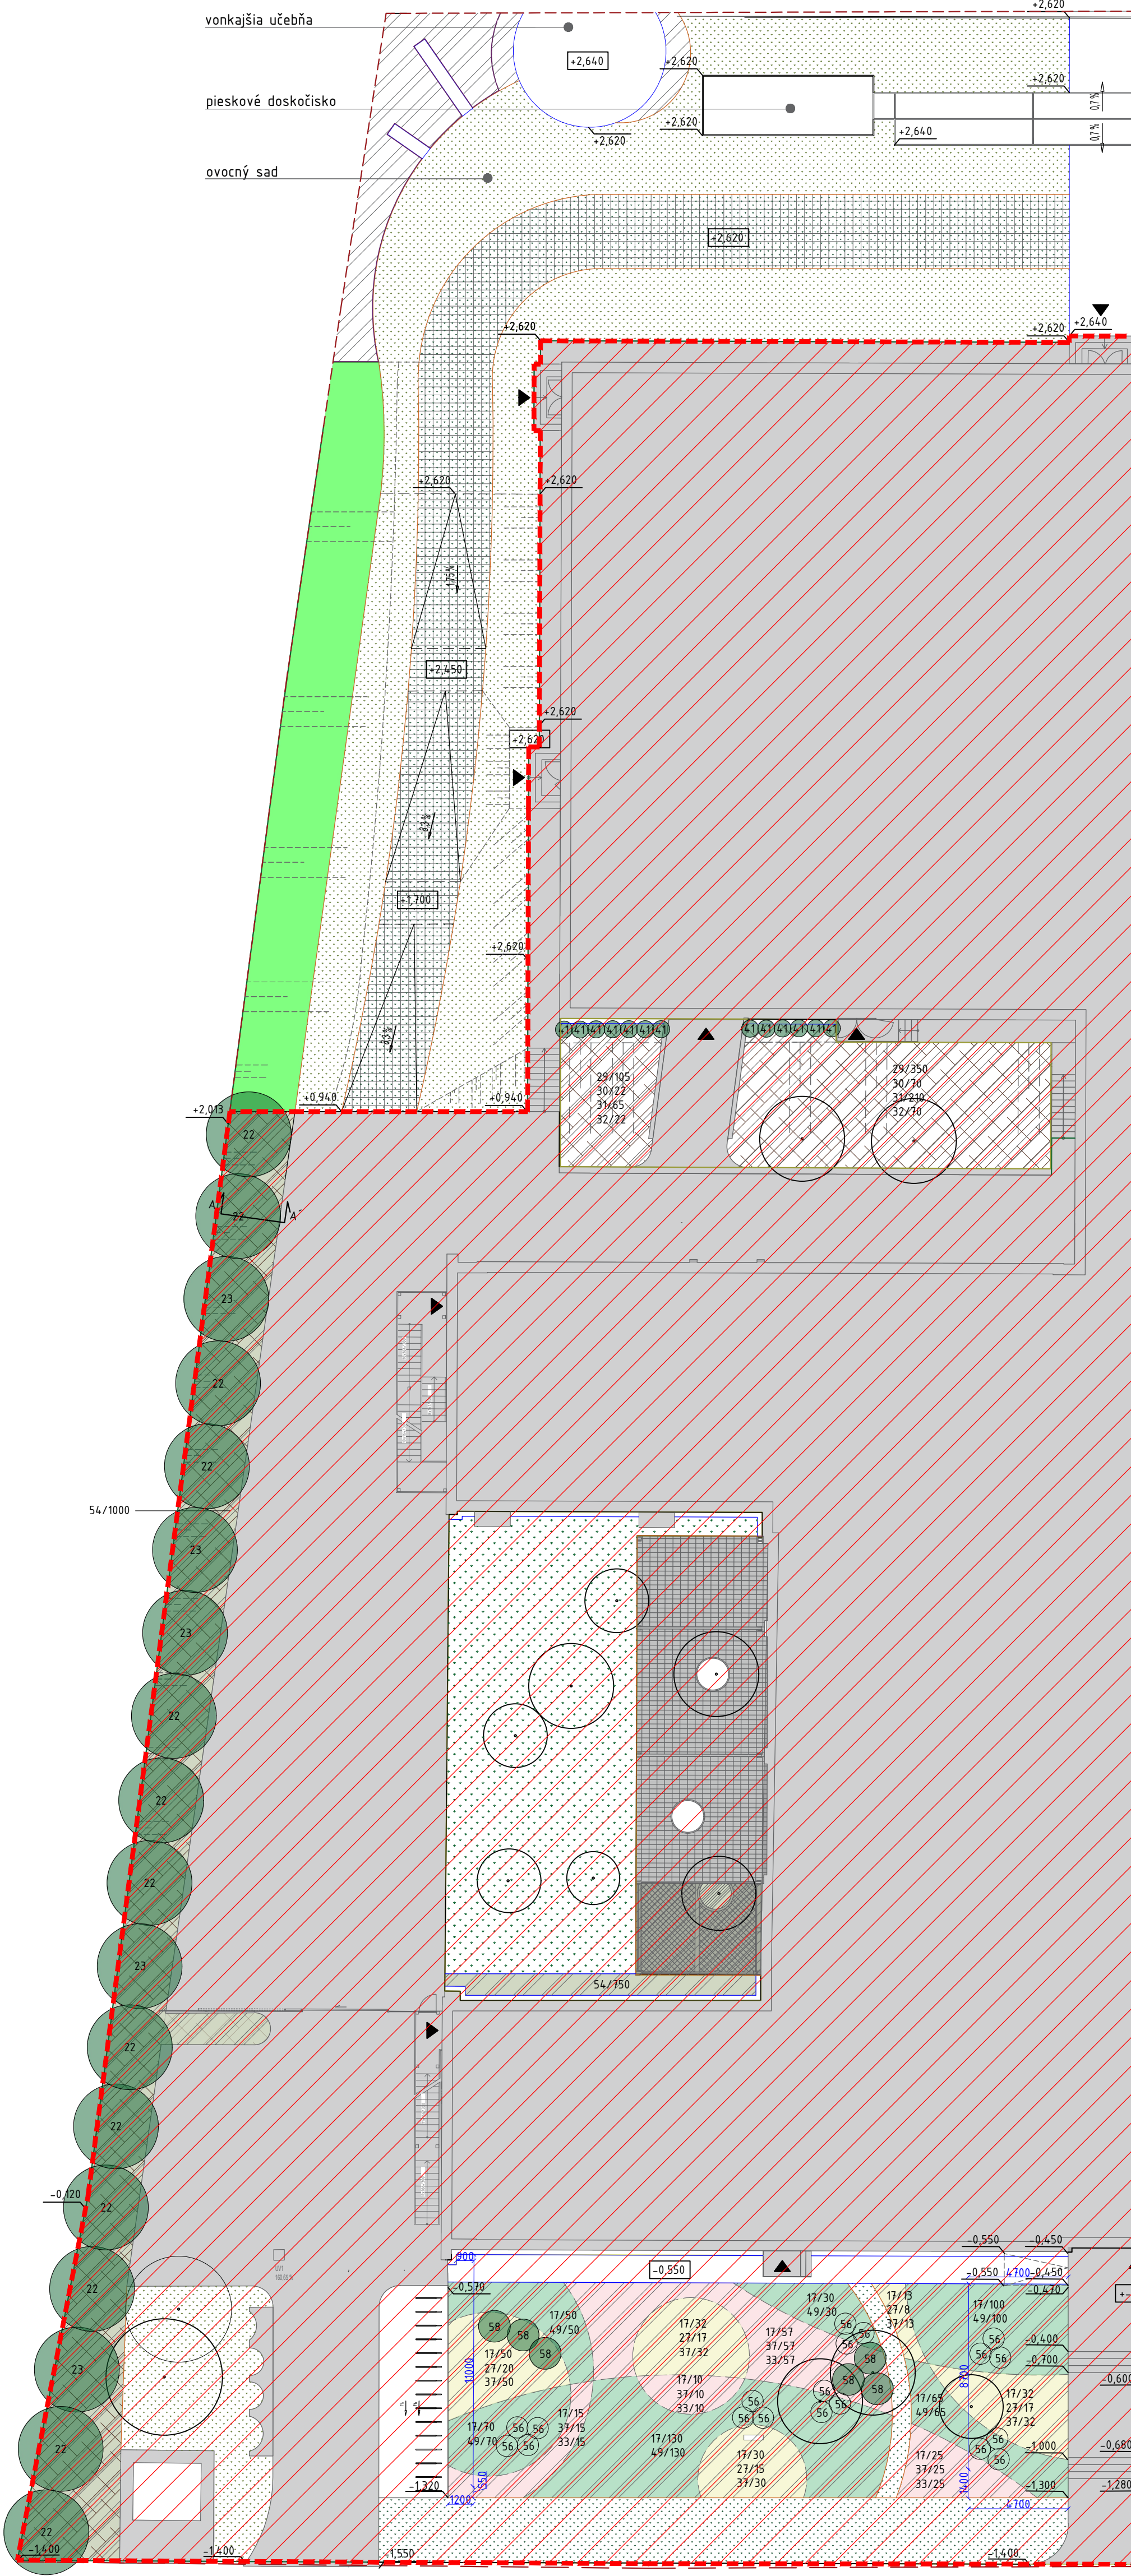


OBR.	POLOŽKA	ks/m ²	NÁZOV	ŠPECIFIKÁCIE
	1	32,9 m	PROTIKOREŇOVÁ ZÁBRANA	pozinkovaný plech/ pásovina; hrúbka: 1,5 mm, šírka: 500 mm
	2	13,5 kg	TRÁVNE OSIVO	extenzívne kosený trávnik; osivo: parková zmes; aplik. 3kg/100 m ²
	3	6,5 kg	TRÁVNE OSIVO	intenzívne kosený trávnik; osivo: ihrisková zmes; aplik. 3kg/100 m ²
	4	236,8 m ²	ZATRÁVŇOVACIA ROHOŽ	hrúbka rohože (bez kotvových čapov) + trne: 50 mm; znesie zaťaženie min. 400 t/m ² ; 96% miera zatrávnenia; farba: tmavozelená
	5	236,8 m ²	TKANÁ AGROTEXTÍLIA	130 g/m ² s vysokou pevnosťou; materiál: 100% polypropylén, farba: čierna, šírka: 2 m
	6	464,1 m ²	SIEŤ PROTI KRTOM	použiť pri zakladaní trávnik; 40g/ m ² ; veľkosť oka 14x16 mm
	7		ZÁHRADNÍCKY SUBSTRÁT	špecifikácia: preosievaná čiernozem s borašelinou a kremičitým pieskom


ZATRÁVŇOVACIA ROHOŽ S TRÁVNIKOM

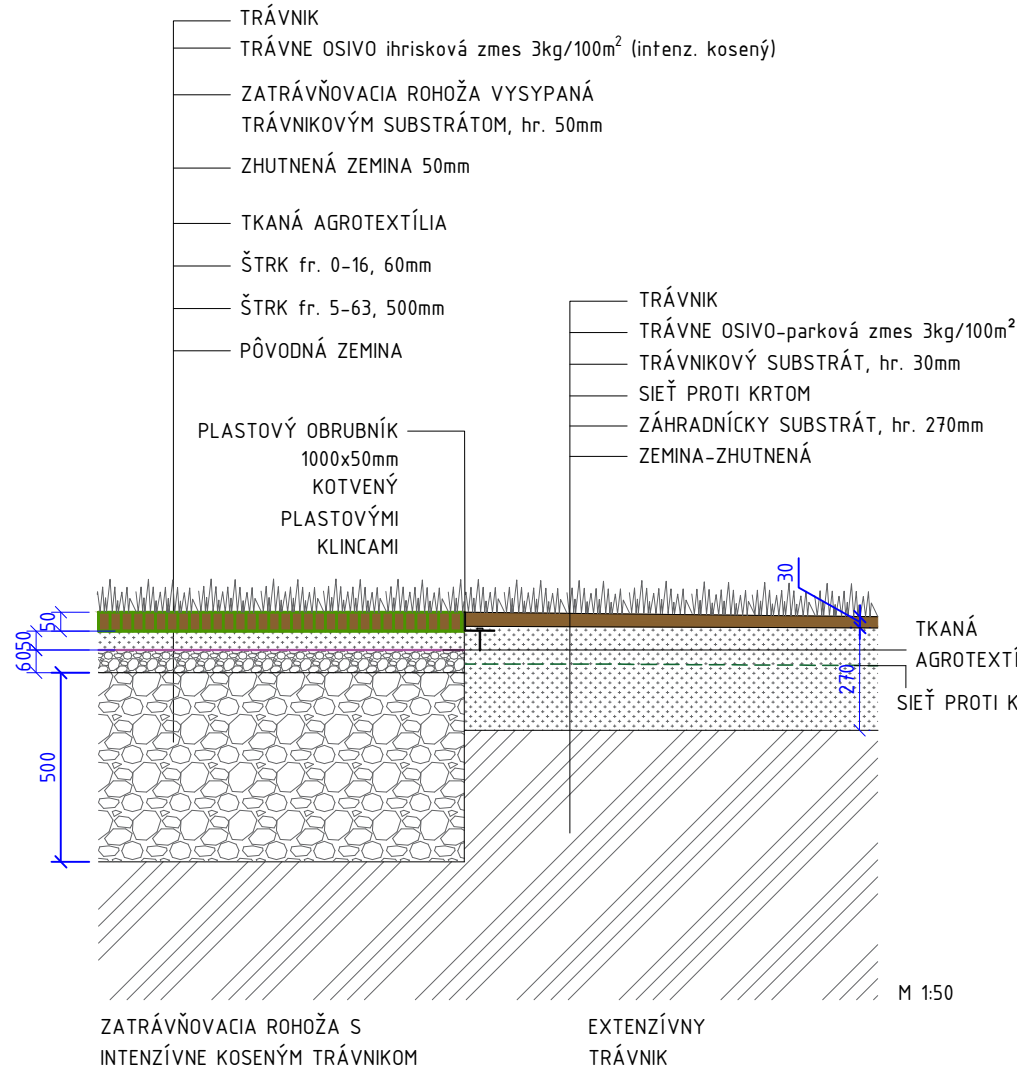

SCHEMA MOCNOSTÍ SUBSTRÁTOV PRE ZAKLADANIE ZÁHONOVÝCH PLOCH A TRÁVNÍKA

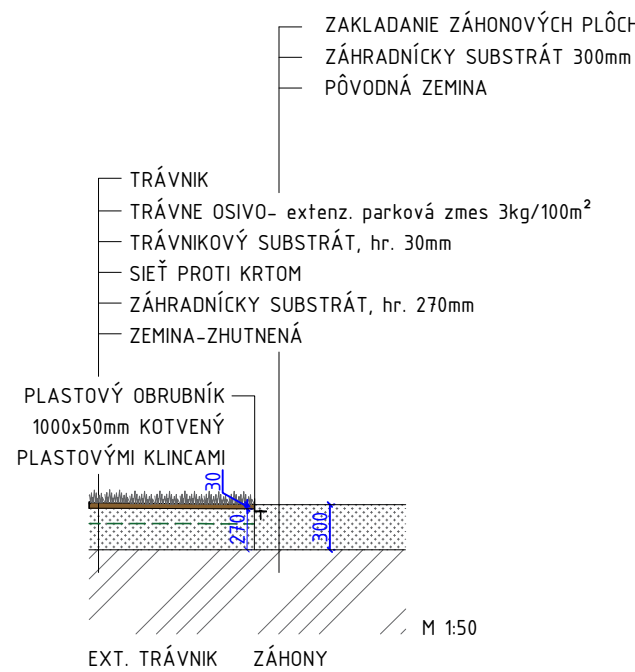


OSADENIE PROTIKOREŇOVEJ ZÁBRANY

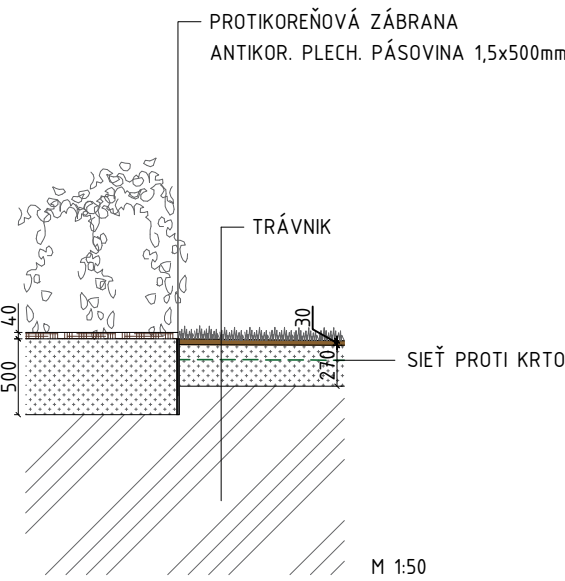

LEGENDA:

	HRANICA RIEŠENÉHO ÚZEMIA
	HRANICA RIEŠENEJ ČASTI
	NERIEŠENÉ ÚZEMIE
	ÚZEMIE RIEŠENÉ V II. ETAPE
	EXTENZÍVNE KOSENÝ TRÁVNIK / 464,1m ²
	INTENZÍVNE KOSENÝ TRÁVNIK / 236,8m ²
	ZATRÁVŇOVACIA ROHOŽA / 236,8m ²
	ZÁHONY / 55,2m ²
	OBRUBNÍK_OCEĽ hr.4 mm, v. 200mm
	OBRUBNÍK_PLAST dl.1000mm, v.50mm
	PROTIKOREŇOVÁ ZÁBRANA 500x1,5mm / 32,9m
	VSTUP DO BUDOVOY
	VSTUP DO AREÁLU
	KRY_EXISTUJÚCE, URČENÉ NA PONECHANIE / 109,3m ²
	ZMENA VO VÝSADBE

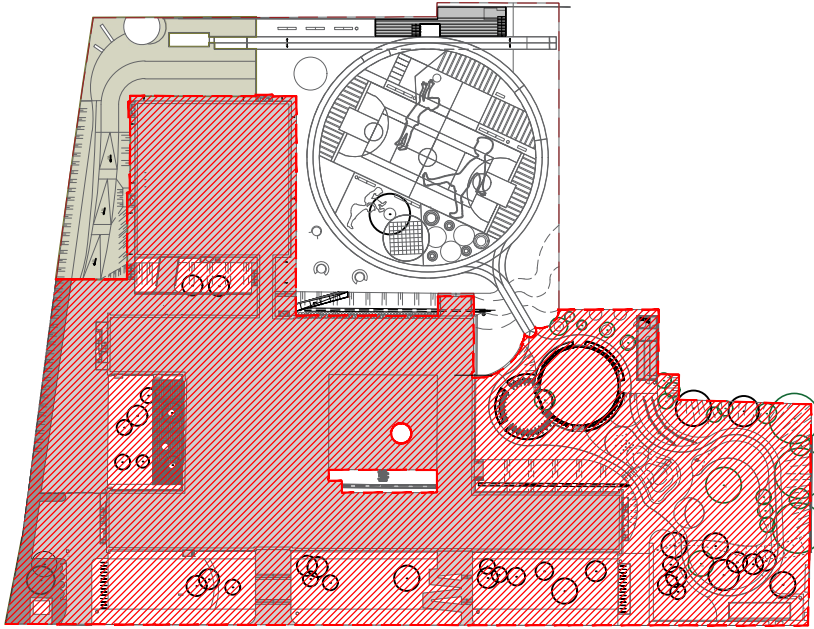

LOKALIZAČNÁ SCHÉMA

POZNÁMKY

- _VŠETKY ROZMERY PRED ZAČATÍM STAVEBNÝCH PRÁČ JE POTREBNÉ PREMERAŤ A PRACOVAŤ PODĽA SKUTOČNE ZAMERANÉHO STAVU.
- _PRI VŠETKÝCH KONSTRUKCIÁCH JE NUTNÉ DODRŽAŤ PREDPISY A ŠPECIFIKÁCIE PODĽA NARIADENÍ VÝROBCOV JEDNOTLIVÝCH POLOŽIEK.
- _PRI NEŠPECIFIKOVANÍ KRITÉRIÍ JE NUTNÉ DODRŽAŤ ZÁKONY, TECHNICKÉ NORMY A PREDPISY VÝROBCOV.
- _TECHNICKÁ SPRÁVA JE NEODDELITEĽNOU SÚČASŤOU VÝKRESOVEJ DOKUMENTÁCIE.
- _ZMENY PROJEKTU , NEJASNOSTI V KONŠTRUKČNÝCH RIEŠENIACH A V NAVRHNUTÝCH MATERIÁLOCH NAHLÁSIŤ STAVBYVEDÚCEMU A KONZULTOVAŤ S PROJEKTANTOM.
- _PROJEKTANT NENESIE ŽIADNU ZODPOVEDNOSŤ ZA ZMENY USKUTOČNENÉ BEZ JEHO PÍSMENNÉHO SOHLASU.
- _ZHOTOVITEĽ JE POVINNÝ O ZISTENÝCH CHYBÁCH V DOKUMENTÁCII NEODKLADNE INFORMOVAŤ PROJEKTANTA.
- _PRED ZAČATÍM STAVEBNÝCH PRÁČ JE POTREBNÉ VYTÝČIŤ A ZABEZPEČIŤ VŠETKY INŽINIERSKE SIEŤE.
- _PRED VÝROBOU JEDNOTLIVÝCH KONŠTRUKCIÍ A PRVKOV JE NUTNÉ ZAMERAŤ SKUTOČNÉ ROZMERY NA STAVBE.
- _PRÁCE VYKONÁVAJÚ VÝHRADNE ODBORNE SPÓSobilÉ OSOBY.

+0,000 = 161,29 m n. m.

NÁZOV PROJEKTOVEJ DOKUMENTÁCIE			
ŠPORTOVÝ AREÁL ZŠ PLICKOVA - I. ETAPA			
INVESTOR	Mestská časť Bratislava – Rača, Kubačova 21, 831 06 Bratislava		
MIESTO STAVBY	Plickova 74/1/9, 831 06 Bratislava		
KATASTRÁLNE ÚZEMIE	k.ú Bratislava – Rača		
ZHOTOVITEĽ PROJEKTU	Pantograph s.r.o., Kozmonautov 4, 977 01 Brezno, Office: Bottova 2, BA	STUPEŇ	RP
ZODPOVEDNÝ PROJEKTANT	ZAAN architects s.r.o., Modranská 84, 902 01 Vinosady	DÁTUM	3/2023
VYPRACOVALI	Ing. Antonín Němec, Ing. Mišániová Daniela, Ing. Natália Gottschallová		
ČASŤ PROJEKTU	S004, EXTERIÉR – KRAJINNÁ ARCHITEKTÚRA	FORMÁT	9A4
		MIERKA	1:200
OBSAH VÝKESU	OSADZOVAČÍ PLÁN – 2 TRÁVNATÁ PLOCHA S OVOCNÝMI DREVINAMI	VÝKRES Č.	14

ŠÍRENIE A INÉ POUŽITIE AKO JE ZMLUVNE DOHODNUTÉ JE ZAKÁZANÉ. FORMA A OBSAH TOHTO VÝKRESU JE MAJETKOM PROJEKTANTA.