


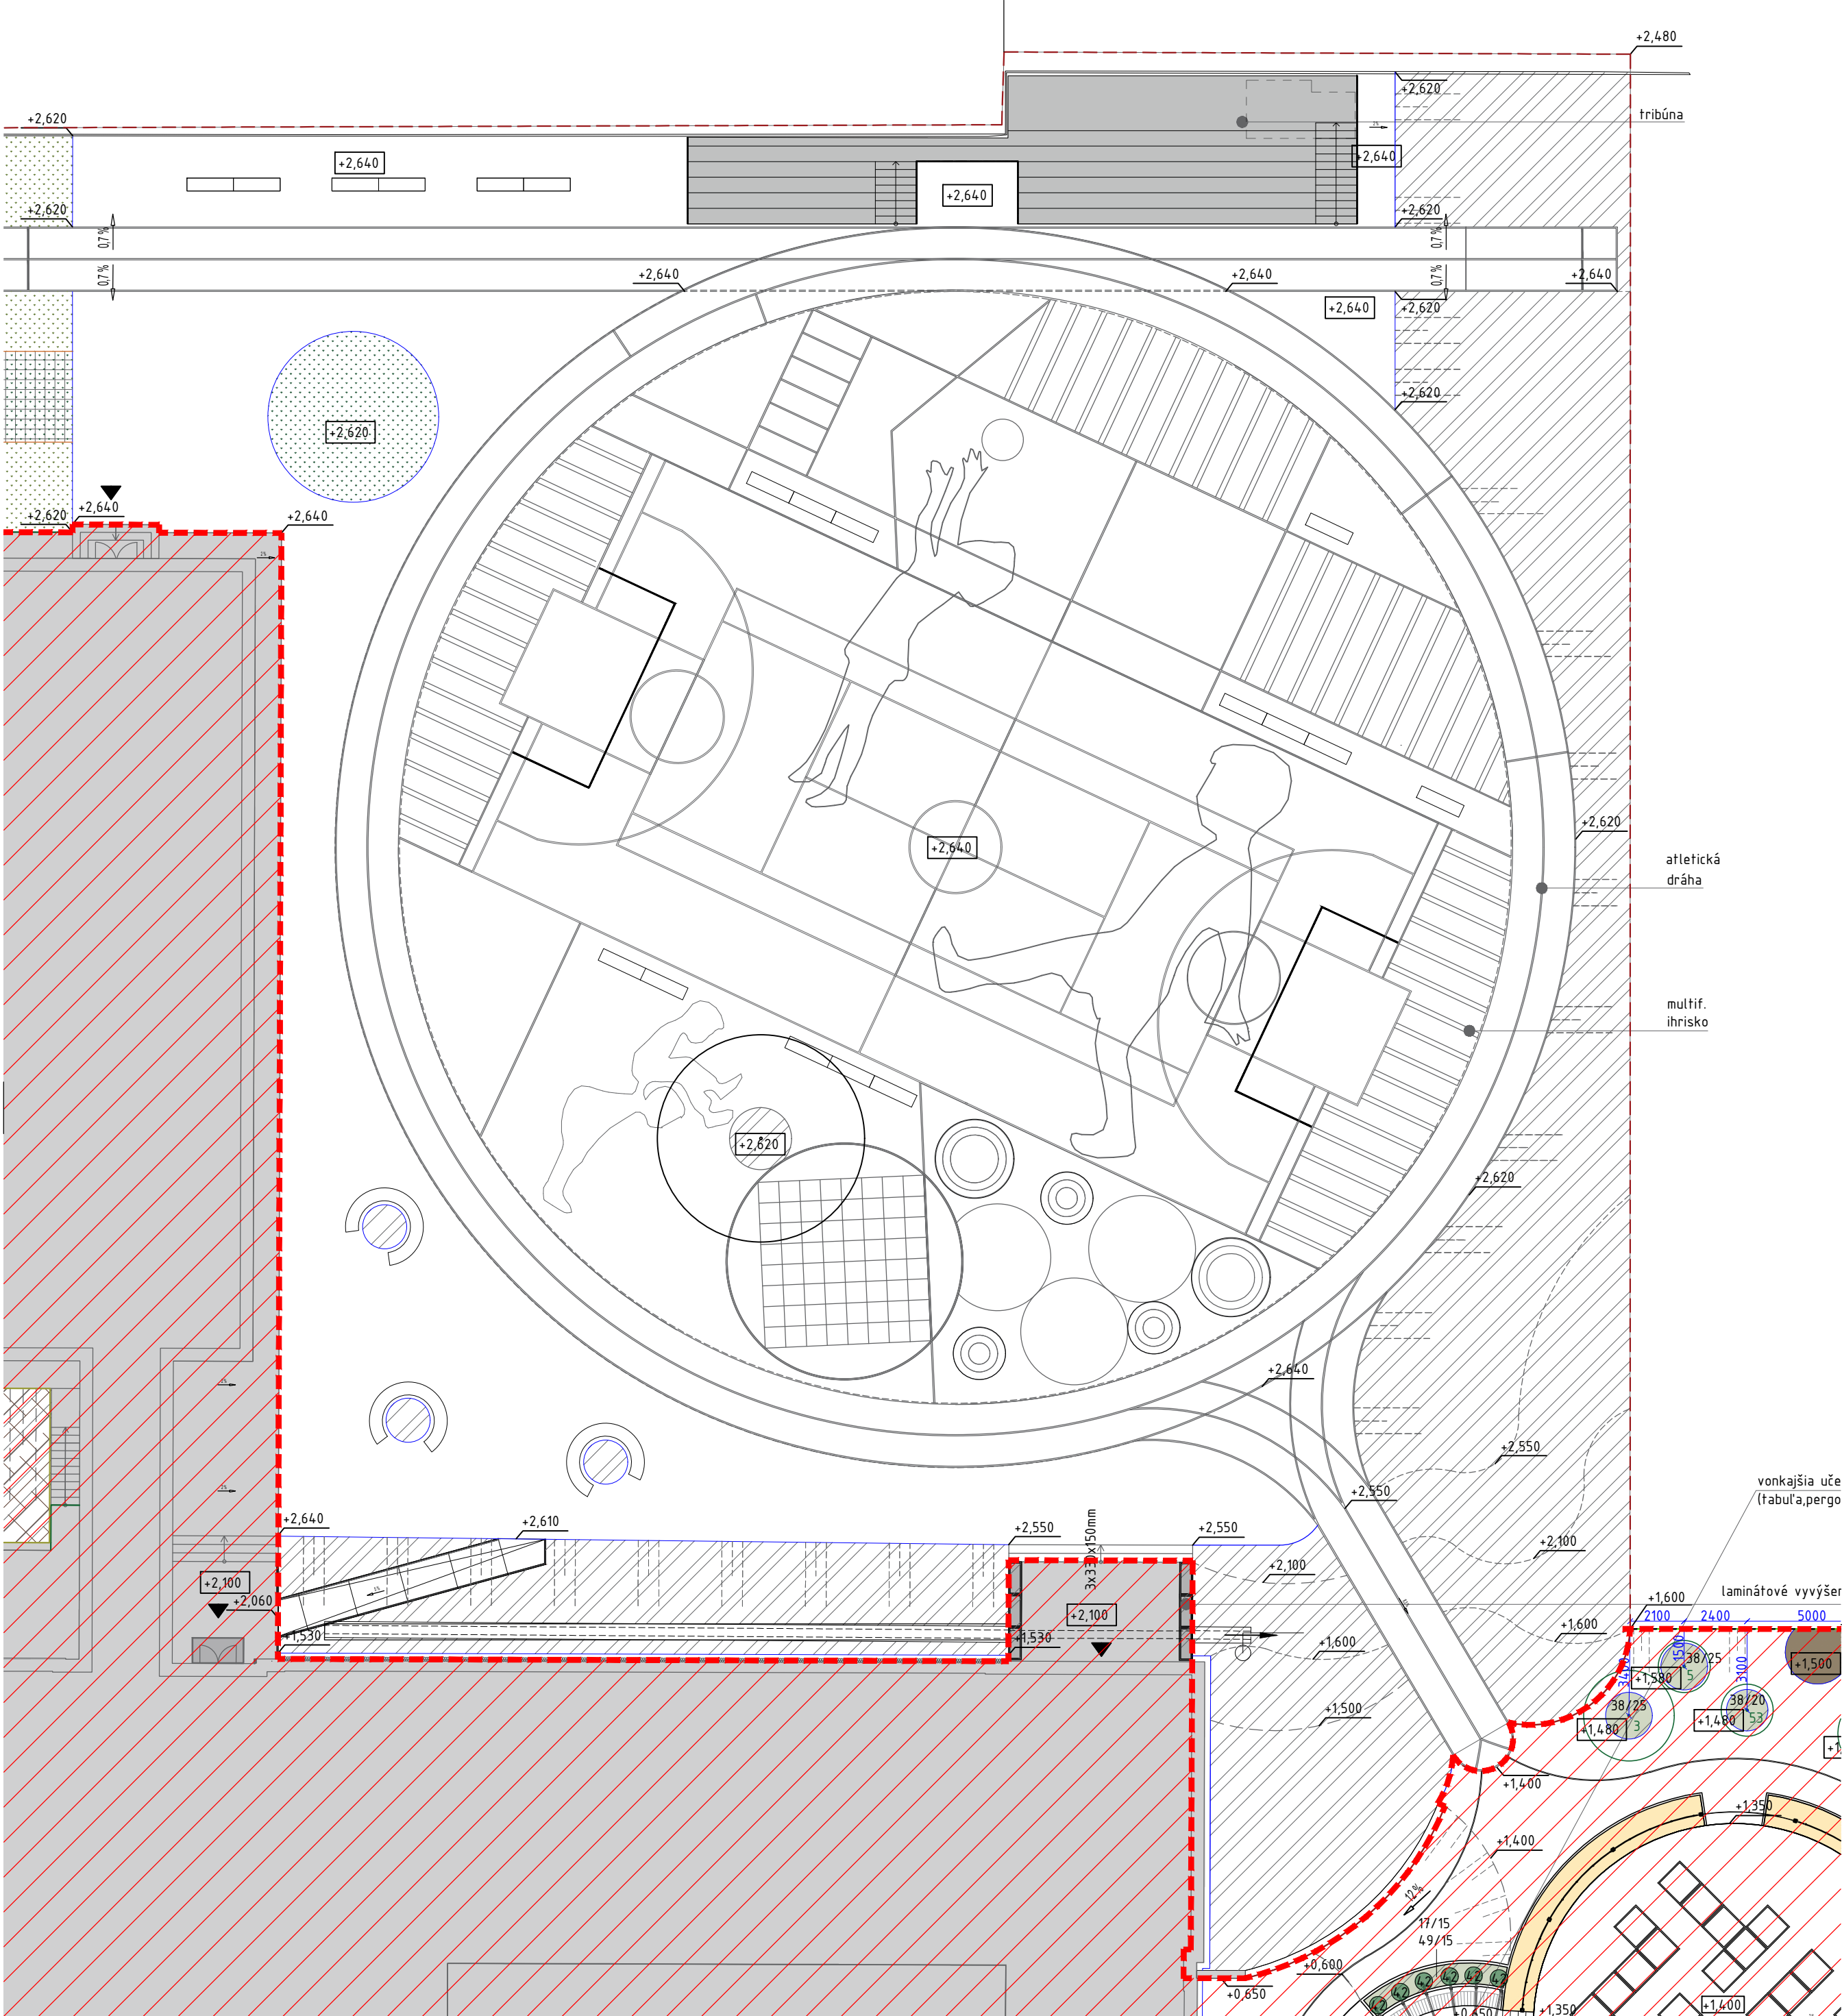

OBR.	POLOŽKA	ks/m ²	NÁZOV	ŠPECIFIKÁCIE
	1	34,2 m ²	SIEŤ PROTI KRTOM	použiť pri zakladaní trávniku; 40g/ m ² ; veľkosť oka 14x16 mm
	2	1,5 kg	TRÁVNE OSIVO	intenzívne kosený trávnik ; osivo: ihrisková zmes; aplik. 3kg/100 m ²
	3		ZÁHRADNÍCKY SUBSTRÁT	špecifikácia: preosievaná čiernozem s biorašelinou a kremičitým pieskom

SCHEMA MOCNOSTI SUBSTRÁTU PRE ZAKLADANIE INTENZÍVNEHO TRÁVNÍKA

- TRÁVNÍK
- TRÁVNE OSIVO- intenz. ihrisková zmes 3kg/100m²
- TRÁVNÍKOVÝ SUBSTRÁT, hr. 30mm
- SIEŤ PROTI KRTOM
- ZÁHRADNÍCKY SUBSTRÁT, hr. 270mm
- ZEMINA-ZHUTNENÁ



INT. TRÁVNÍK M 1:50

SCHEMA MOCNOSTÍ SUBSTRÁTOV ZAKLADANIA ZÁHONOVÝCH PLOCH


- ZAKLADANIE ZÁHONOVÝCH PLOCH
- ZÁHRADNÍCKY SUBSTRÁT 300mm
- PŮVODNÁ ZEMINA



ZÁHONY M 1:50

LEGENDA:

	HRANICA RIEŠENÉHO ÚZEMIA
	HRANICA RIEŠENEJ ČASTI
	NERIEŠENÉ ÚZEMIE
	ÚZEMIE RIEŠENÉ V II. ETAPE
	INTENZÍVNE KOSENÝ TRÁVNÍK / 34,2m ²
	ZÁHONY / 620m ²
	ZÁHONY VO VÝSADBOVÝCH NÁDOBÁCH / 3m ²
	OBRUBNÍK OCEĽ hr.4 mm, v. 200mm
	VSTUP DO BUDOVY
	VSTUP DO AREÁLU
	ZMENA VO VÝSADBE

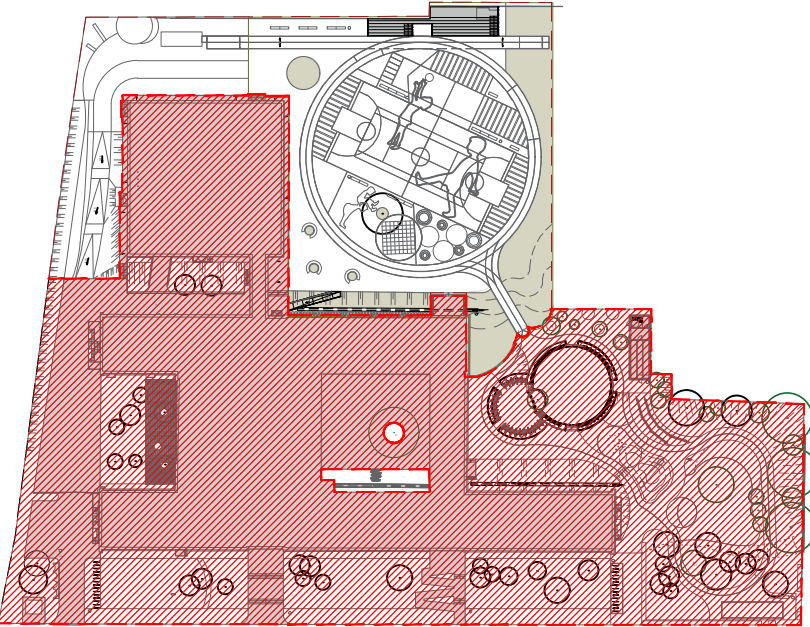


LOKALIZAČNÁ SCHÉMA

POZNÁMKY

- _VŠETKY ROZMERY PRED ZAČATÍM STAVEBNÝCH PRÁČ JE POTREBNÉ PREMERAŤ A PRACOVAŤ PODĽA SKUTOČNE ZAMERANÉHO STAVU.
- _PRI VŠETKÝCH KONSTRUKCIÁCH JE NUTNÉ DODRŽAŤ PREDPISY A ŠPECIFIKÁCIE PODĽA NARIADENÍ VÝROBCOV JEDNOTLIVÝCH POLOŽIEK.
- _PRI NEŠPECIFIKOVANÍ KRITÉRIÍ JE NUTNÉ DODRŽAŤ ZÁKONY, TECHNICKÉ NORMY A PREDPISY VÝROBCOV.
- _TECHNICKÁ SPRÁVA JE NEODDELITELNOU SÚČASŤOU VÝKRESOVEJ DOKUMENTÁCIE.

- _ZMENY PROJEKTU , NEJASNOSTI V KONŠTRUKČNÝCH RIEŠENIACH A V NAVRHNUTÝCH MATERIÁLOCH NAHLÁSIŤ STAVBYVEDÚCEMU A KONZULTOVAŤ S PROJEKTANTOM.
- _PROJEKTANT NENESIE ŽIADNU ZODPOVEDNOSŤ ZA ZMENY USKUTOČNENÉ BEZ JEHO PÍSMENNÉHO SÚHLASU.
- _ZHOTOVITEĽ JE POVINNÝ O ZISTENÝCH CHYBÁCH V DOKUMENTÁCII NEODKLADNE INFORMOVAŤ PROJEKTANTA.
- _PRED ZAČATÍM STAVEBNÝCH PRÁČ JE POTREBNÉ VYTÝČIŤ A ZABEZPEČIŤ VŠETKY INŽINIERSKÉ SIETE.
- _PRED VÝROBOU JEDNOTLIVÝCH KONŠTRUKCIÍ A PRVKOV JE NUTNÉ ZAMERAŤ SKUTOČNÉ ROZMERY NA STAVBE.
- _PRÁCE VYKONÁVAJÚ VÝHRADNE ODBORNE SPÔSOBILÉ OSOBY.

±0,000 = 161,29 m n. m.

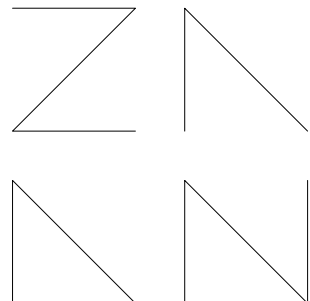NÁZOV PROJEKTOVEJ DOKUMENTÁCIE			
ŠPORTOVÝ AREÁL ZŠ PLICKOVA - I. ETAPA			
INVESTOR	Mestská časť Bratislava - Rača, Kubačova 21, 831 06 Bratislava		
MIESTO STAVBY	Plickova 7471/9, 831 06 Bratislava		
KATASTRÁLNE ÚZEMIE	k.ú Bratislava - Rača		
ZHOTOVITEĽ PROJEKTU	Pantograph s.r.o., Kozmonautov 4, 977 01 Brezno, Office: Bottova 2, BA	STUPEŇ	RP
ZODPOVEDNÝ PROJEKTANT	ZAAN architects s.r.o., Modranská 84, 902 01 Vinosady	DÁTUM	3/2023
VYPRACOVALI	Ing. Antonín Němec, Ing. Mišániová Daniela, Ing. Natália Gottschallová		
ČASŤ PROJEKTU	S004, EXTERIÉR - KRAJINNÁ ARCHITEKTÚRA	FORMÁT	6A4
		MIERKA	1:200
OBSAH VÝKESU	OSADZOVAČÍ PLÁN - 3 MULTIFUNKČNÉ IHRISKO A JEHO OKOLIE	VÝKRES Č.	15

ŠÍRENIE A INÉ POUŽITIE AKO JE ZMLUVNE DOHODNUTÉ JE ZAKÁZANÉ. FORMA A OBSAH TOHTO VÝKRESU JE MAJETKOM PROJEKTANTA.